



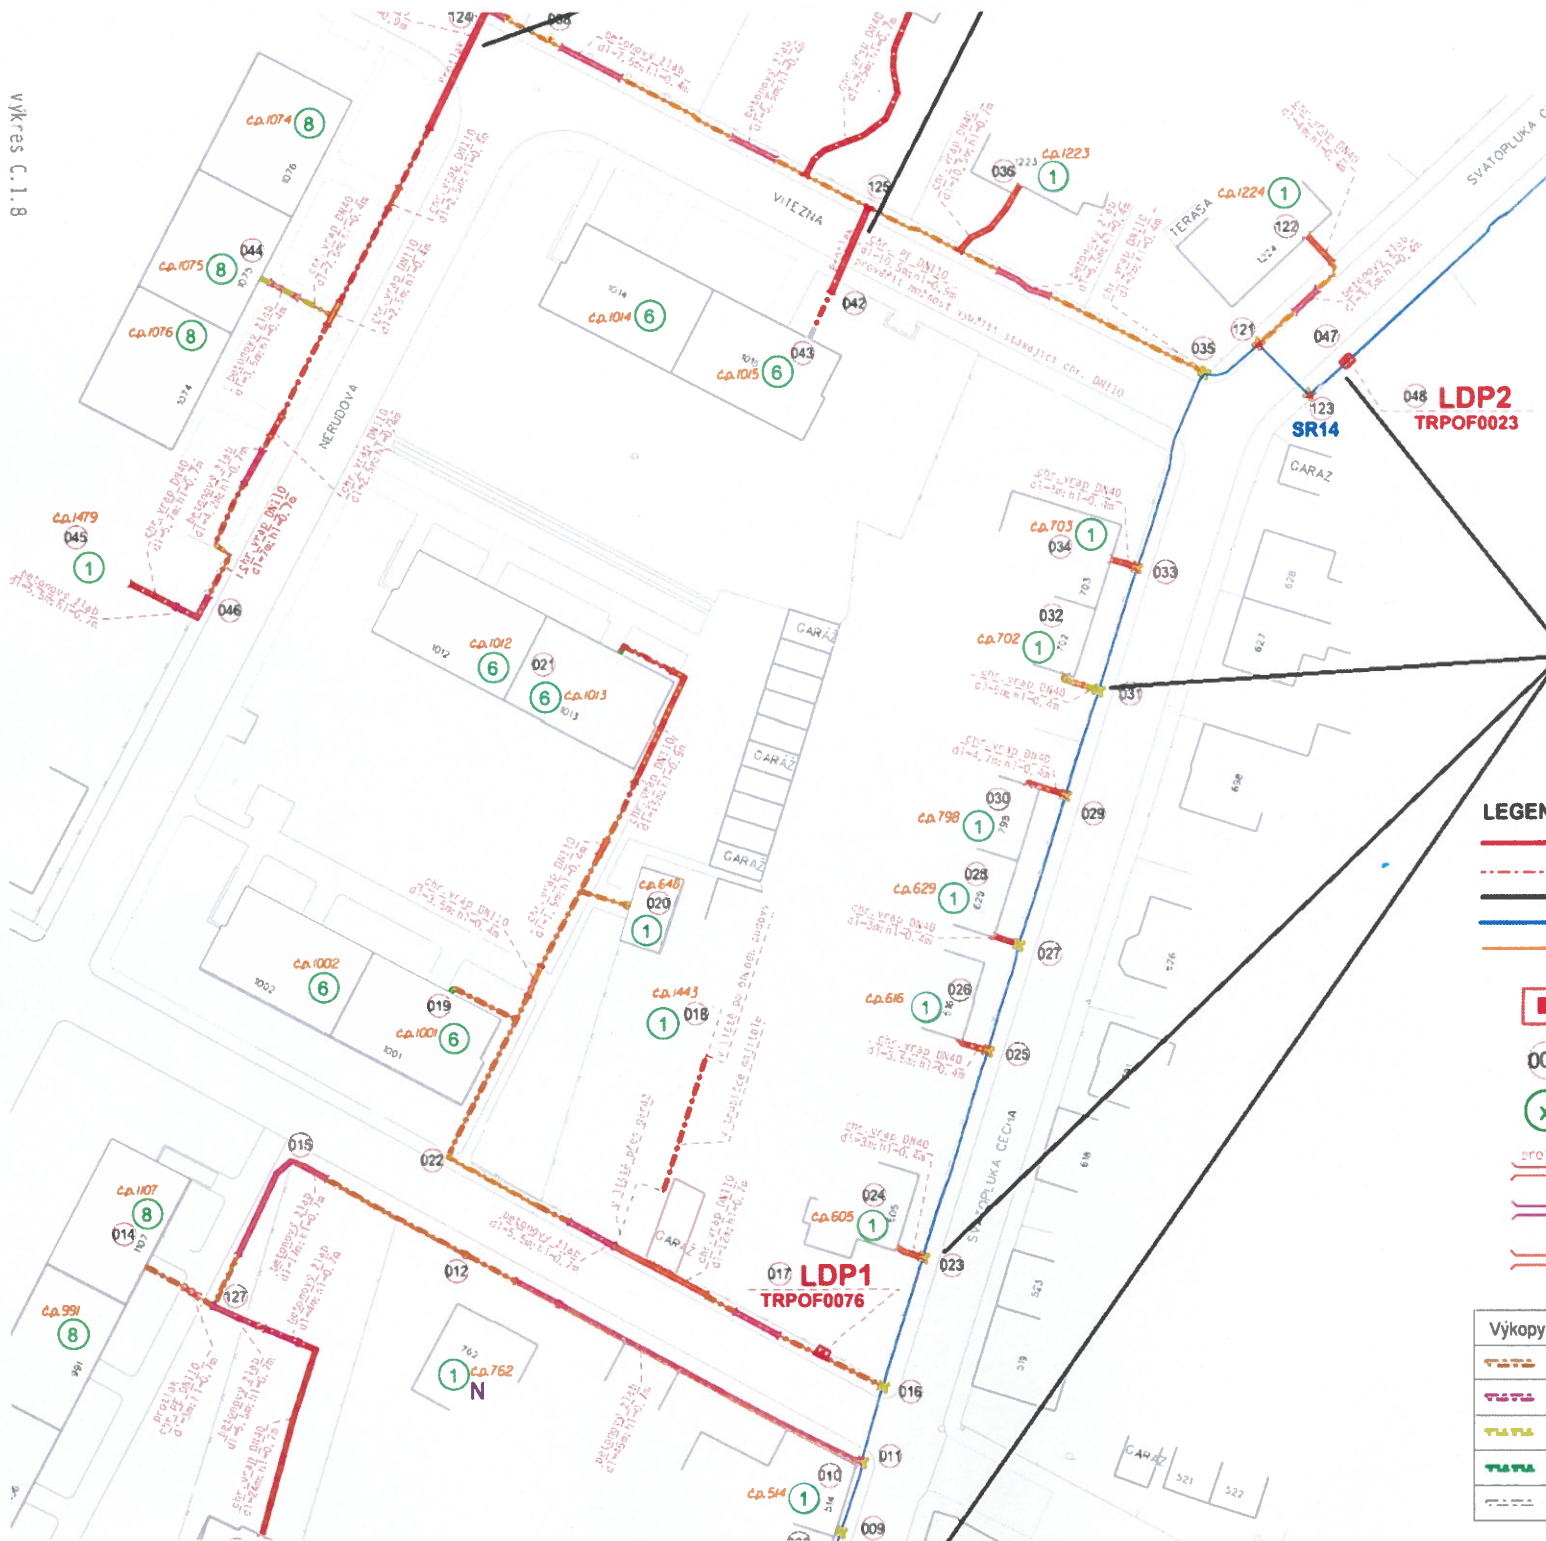

DZ V MÍSTĚ PROVÁDĚNÍ PRACÍ V CHODNÍCÍCH

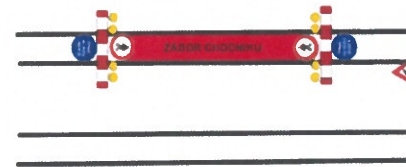

14x sonda v kraji chodníku (zůstane průchozí širší 1,5 m)

LEGENDA

- Nové multikudy, trubčky
- Nová trasa přípojek do 100m
- Stávající HDPE beze změny
- Zářuk do stávající HDPE
- Trasa nad metalikou
- projektovány nadzemní rozvaděče LDP / MUK24
- 00x bod zájmu
- x počet řešených HHP (bytů+provazoven)
- protlak řízený protlak komunikace
- betonový žlab požadavek VaK (klížení sítí, trasa v souběhu v ochranném pásmu)
- chránička (klížení rž. sítí, do výkopů vjezdů, výkop v silnici)

Výkopy: povrchy

- travnatý povrch
- asfalt
- dlažba
- beton
- chodník - bosa