
NÁVRH DIO M 1:250



ZÚŽENÍ PRŮJEZDNÉHO PROFILU NA 4,50 M POMOCÍ VODOROVNÉHO DOPRAVNÍHO ZNAČENÍ V4 ŽLUTÉ BARVY V ŠÍŘCE 125 MM A DÉLKY 2x 20 M. VZD BUDE DOPLNĚNO ORANŽOVÝMI ZVÝRAZŇUJÍCÍMI SLOUPKY V POČTU 5 KS NA KAŽDÉ STRANĚ.



LEGENDA DOPRAVNÍHO ZNAČENÍ

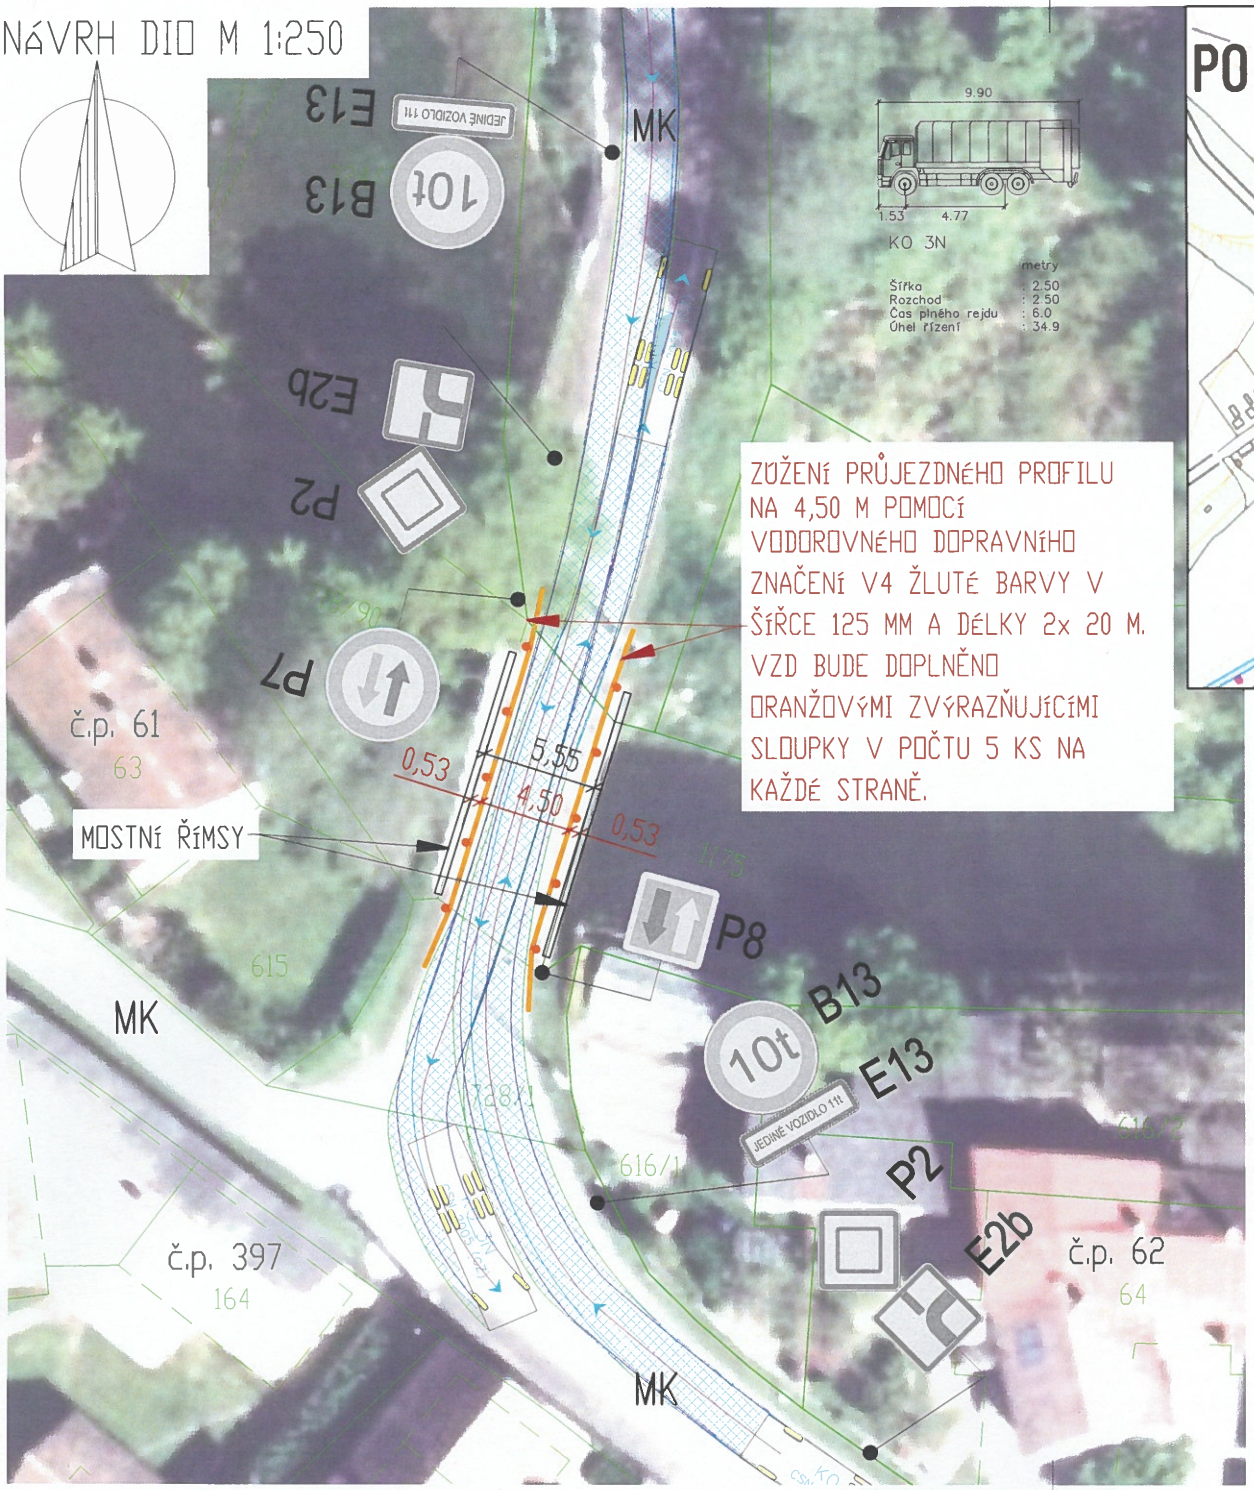

NOVÉ SVISLÉ DZ / DOPRAVNÍ ZAŘÍZENÍ
STÁVAJÍCÍ SVISLÉ DZ - BUDE OBNOVENO
STÁVAJÍCÍ SVISLÉ DZ - ZRUŠÍ SE

LEGENDA KATASTRU

HRANICE KN
VNITŘNÍ ČLENĚNÍ PACELY
983/21 ČÍSLO PARCELY KN
HRANICE KATASTRÁLNÍHO ÚZEMÍ

NAVRŽENÝ TYP ZVÝRAZŇUJÍCÍHO SLOUPKU:



Oranžový flexibilní zvýrazňující sloupek dle TP217.

ZODPOVĚDNÝ PROJEKTANT: Kysilko Z., DiS.	Kysilko	OČEL/STUPEŇ PD:	DZ
VYPRACOVAL: Kysilko Z., DiS.	Kysilko	DATUM:	9/2026
		FORMÁT	A3
KONTROLOVAL: Kysilko Z., DiS.	Kysilko	ČÍSLO ZAKÁZKY:	26_21
		MĚŘÍTKO:	1:250
INVESTOR:		Kladruby nad Labem	
KRAJ:		Pardubický	
K.Ú.		Kladruby nad Labem [665410]	

ROAD-PLAN
ROAD-PLAN s.r.o.
IČO 047 78 367, DIČ CZ04778367
www.roadplan.cz
+420 737 90 22 70

PROJEKT: Návrh dopravního opatření na mostě MO.02 v Polánkách n. D.

PARÉ:

PŘÍLOHA: NÁVRH DIO

Č. PŘÍLOHY: –