

LEGENDA ZNAČENÍ

- DOTČNÁ PARCELA
- ŘEŠENÉ OBJEKTY
- SOUSEDNÍ OBJEKTY
- HRANICE KATASTRU
- VJEZD DO OBJEKTU
- VSTUP DO OBJEKTU
- TEPELNÉ ČERPADLO

LEGENDA SÍTÍ:


- VEDENÍ DEŠŤOVÉ KANALIZACE NOVÉ
- VEDENÍ JEDNOTNÉ KANALIZACE STÁVAJÍCÍ
- VODOVODNÍ VEDENÍ STÁVAJÍCÍ
- VEDENÍ ELEKTRINY NN STÁVAJÍCÍ
- SLABOPROUDÉ VEDENÍ STÁVAJÍCÍ
- PLYNOVÉ VEDENÍ STÁVAJÍCÍ

LEGENDA STAVEBNÍCH OBJEKTŮ

- SO1 RODINNÝ DŮM
- SO2 GARÁŽ
- SO3 ZAHRADNÍ DOMEK S BAZÉNEM
- SO4 PODZEMNÍ AKUMULAČNÍ NÁDRŽ
- SO5 BETONOVÉ OPLOČENÍ
- SO6 ZPEVNĚNÉ PLOCHY

LEGENDA INŽENÝR. OBJEKTŮ

- IO1 FOTOVOLTAICKÉ PANELE

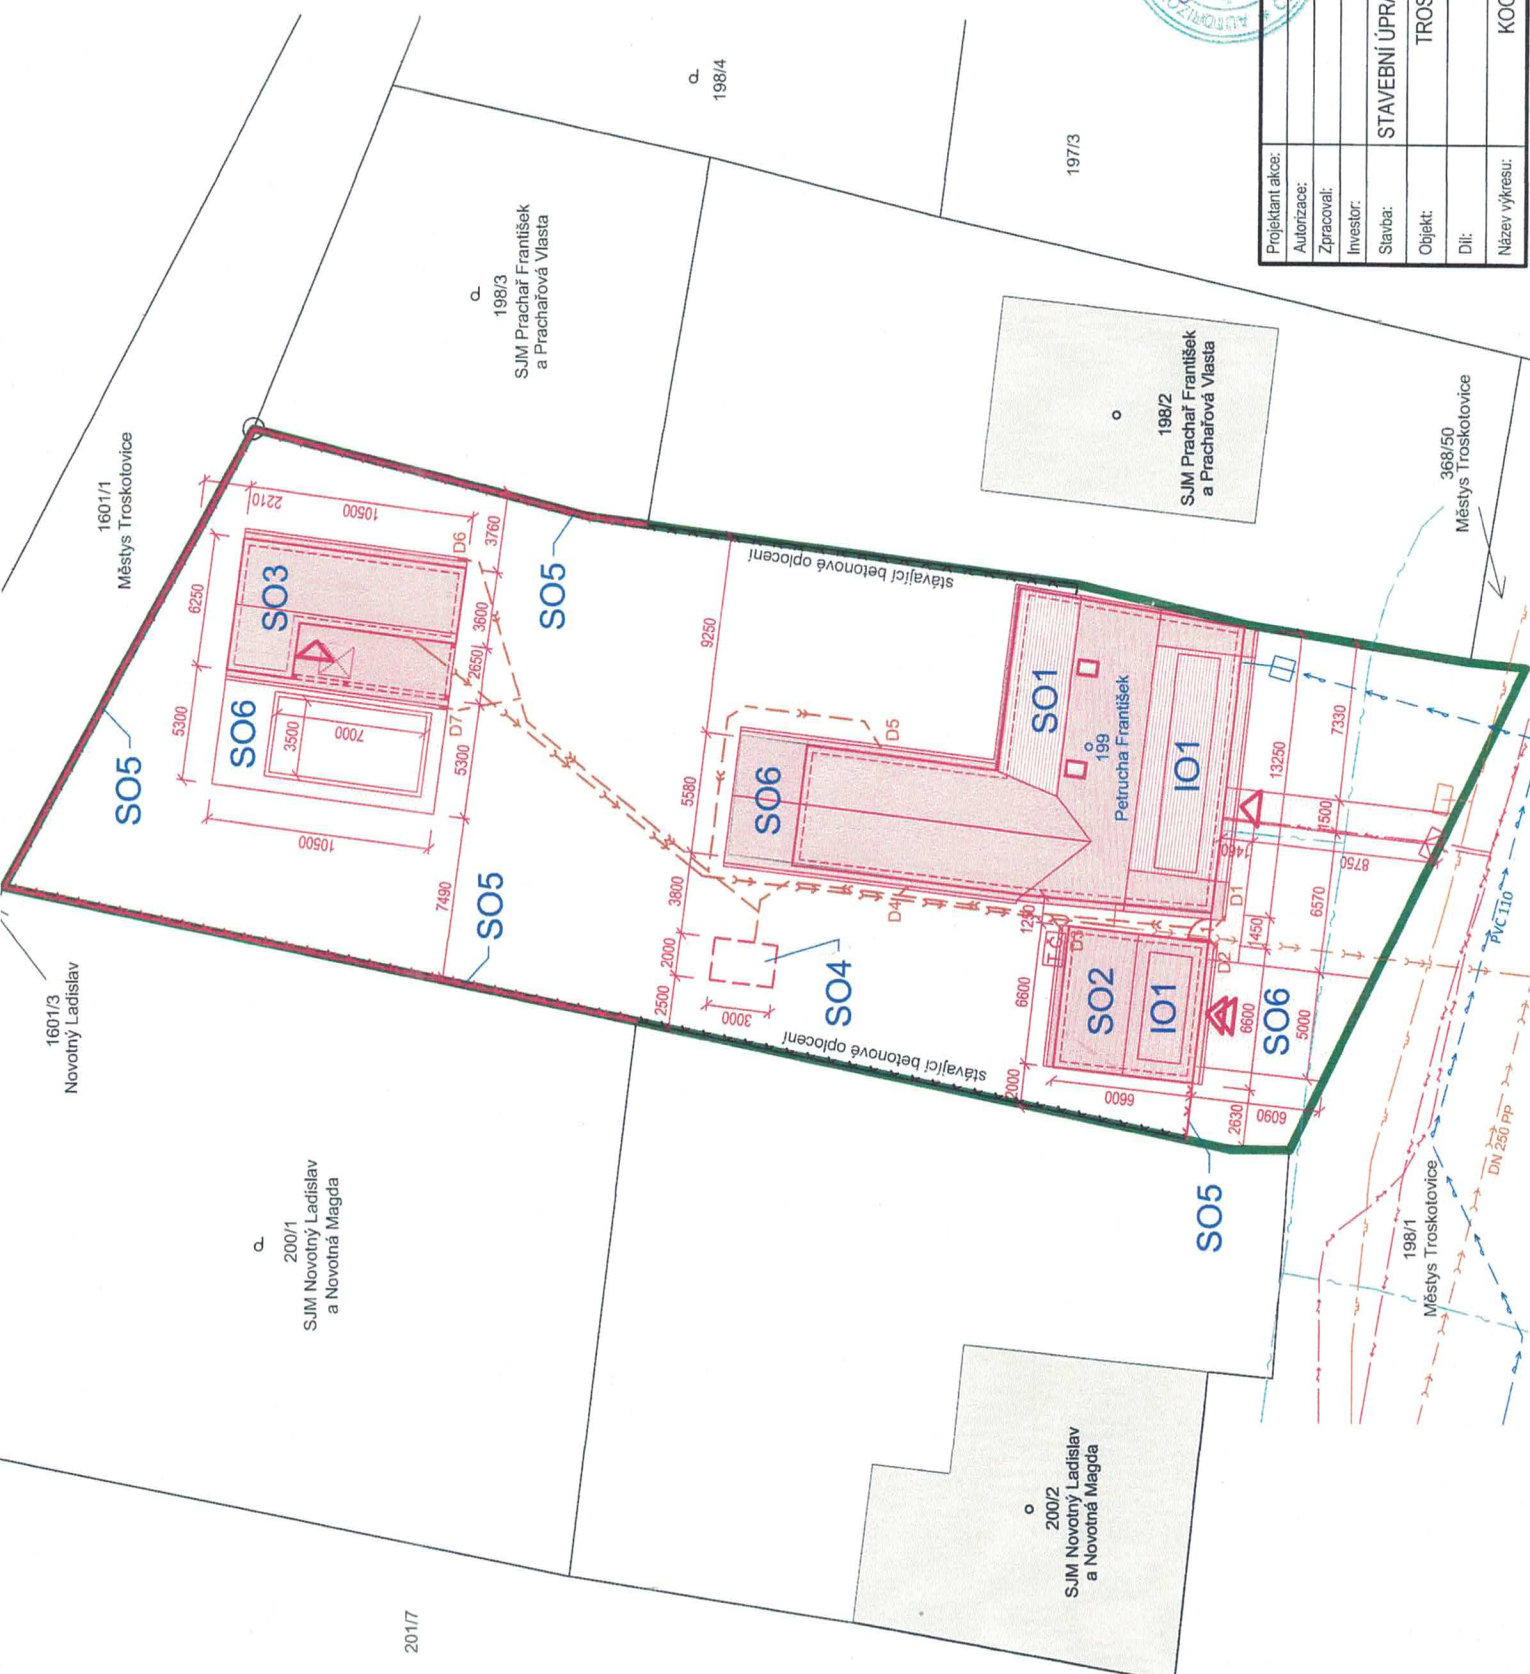

Projektant akce:	Ing. Tomáš Měrný	Přije:	APRIOTA
Autorizace:	Ing. arch. Ondřej Skála		www.apriota.cz
Zpracoval:	Ing. Tomáš Měrný		info@apriota.cz
Investor:	František Petruška	Stupeň:	D5
Stavba:	STAVEBNÍ ÚPRAVY, PŘÍSTAVBA A NÁSTAVBA	Datum:	11/2023
Objekt:	TROSKOTOVICE č.p. 36, parc. č. 199	Měřítko:	1:250
Díl:	C Situační výkresy	Výkres:	č. 4
Název výkresu:	KOORDINAČNÍ SITUAČNÍ VÝKRES		