

LEGENDA ZNAČENÍ

- DOTČENÁ PARCELA
- ŘEŠENÉ OBJEKTY
- SOUSEDNÍ OBJEKTY
- HRANICE KATASTRU
- VJEZD DO OBJEKTU
- VSTUP DO OBJEKTU
- TEPELNÉ ČERPADLO

LEGENDA SÍTÍ:


- VEDENÍ DEŠŤOVÉ KANALIZACE NOVÉ
- VEDENÍ JEDNOTNÉ KANALIZACE STÁVAJÍCÍ
- VODOVODNÍ VEDENÍ STÁVAJÍCÍ
- VEDENÍ ELEKTRINÝ NN STÁVAJÍCÍ
- SLABOPROUDÉ VEDENÍ STÁVAJÍCÍ
- PLYNOVÉ VEDENÍ STÁVAJÍCÍ

LEGENDA STAVEBNÍCH OBJEKTŮ

- SO1 RODINNÝ DŮM
- SO2 GARÁŽ
- SO3 ZAHRADNÍ DOMEK S BAZÉNEM
- SO4 PODZEMNÍ AKUMULAČNÍ NÁDRŽ
- SO5 BETONOVÉ OPLOČENÍ
- SO6 ZPEVNĚNÉ PLOCHY

LEGENDA INŽENÝR. OBJEKTŮ

- IO1 FOTOVOLTAIKÉ PANELE

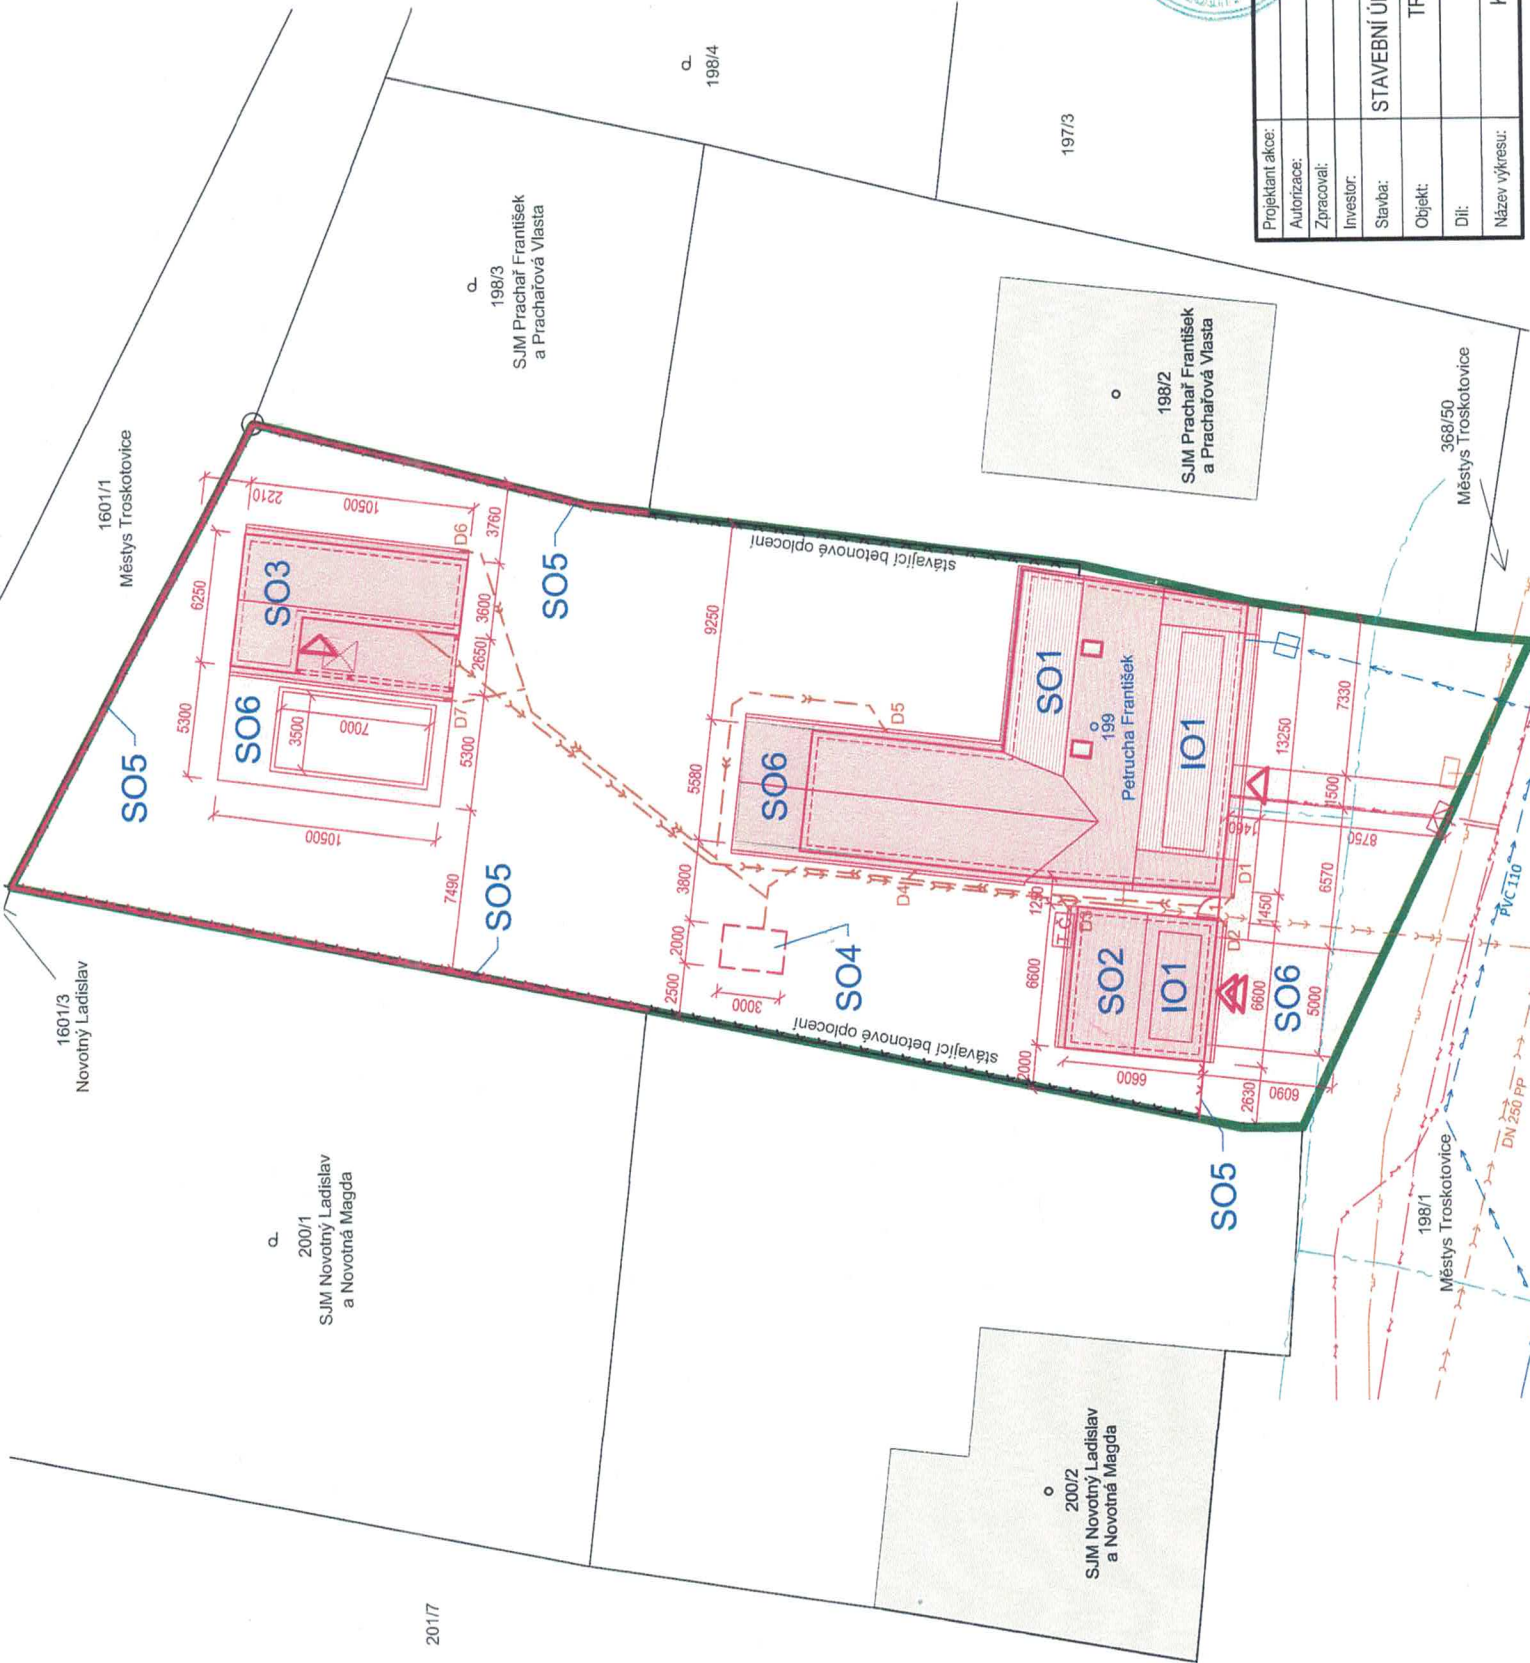

Projektant akce:	Ing. Tomáš Mářinský	Připravitel:	Ing. Tomáš Mářinský
Autorizace:	Ing. arch. Ondřej Skála	www.apr10ta.cz	info@apr10ta.cz
Zpracoval:	Ing. Tomáš Mářinský	Investor:	František Petruška
Stavba:	STAVEBNÍ ÚPRAVY, PŘÍSTAVBA A NÁSTAVBA	Stupeň:	DS1
Objekt:	TROSKOTOVICE č.p. 36, parc. č. 199	Datum:	11/2023
Díl:	C Situační výkresy	Měřítko:	1:250
Název výkresu:	KOORDINAČNÍ SITUAČNÍ VÝKRES	Výkres:	64