
SITUACE 1:250

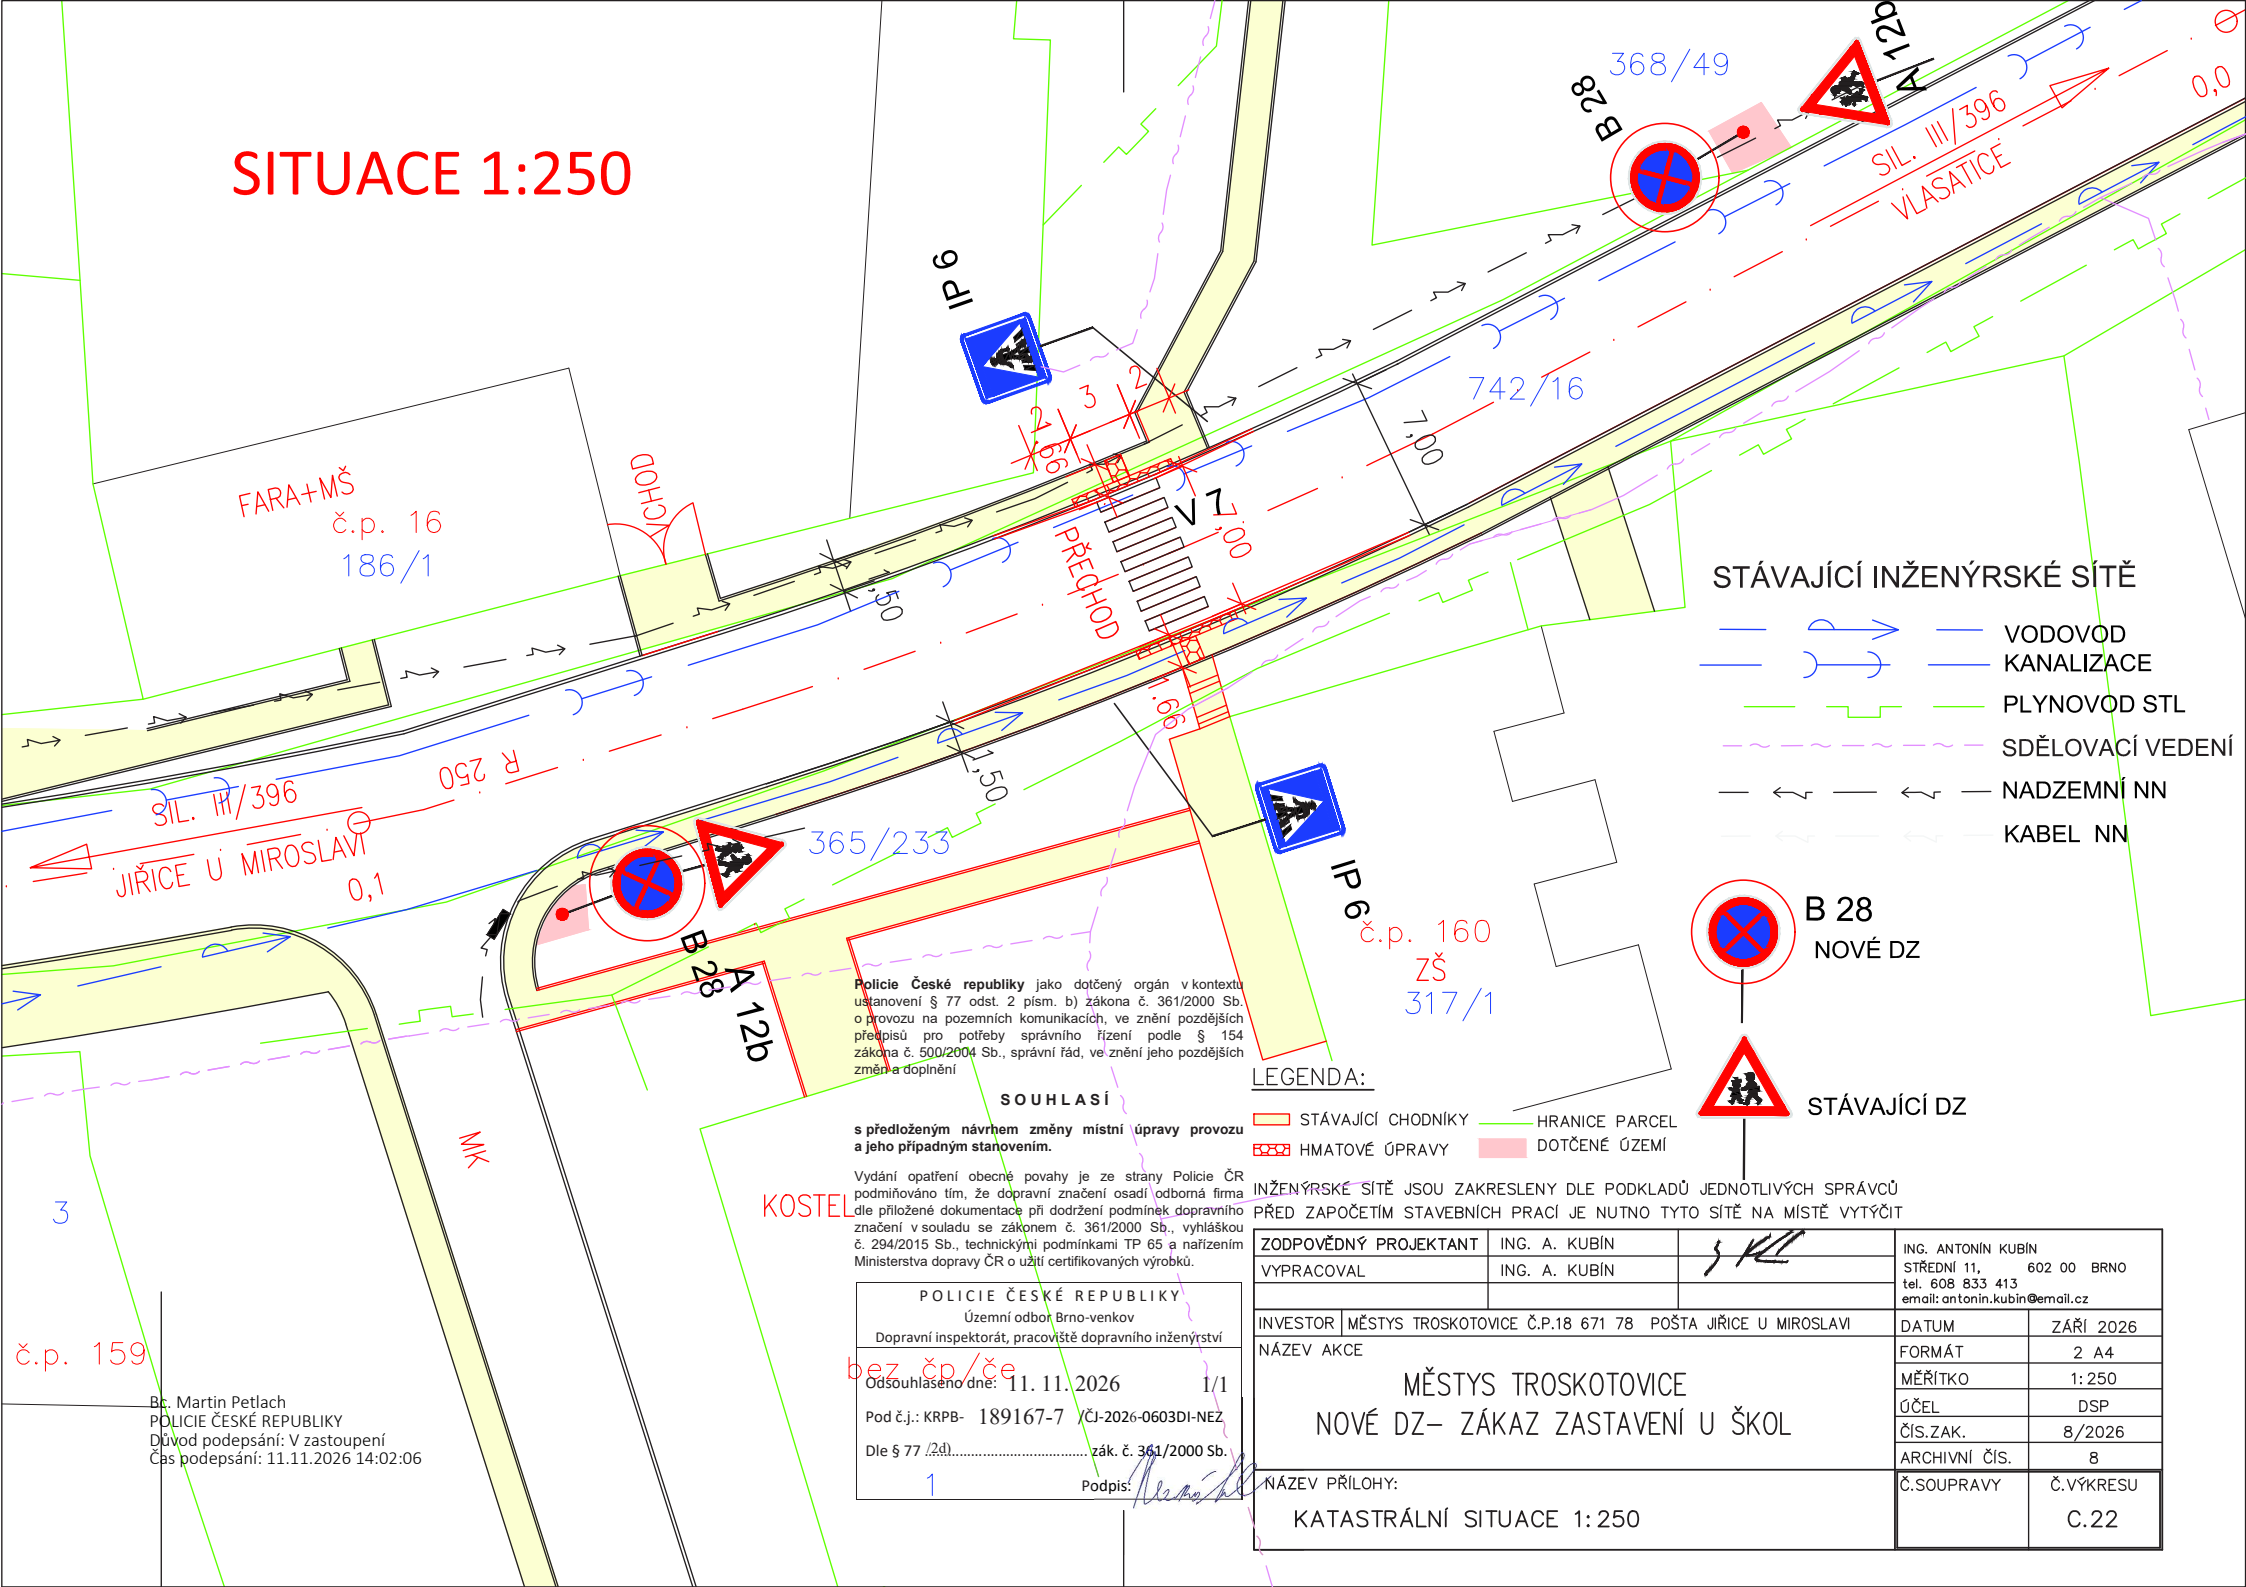

STÁVAJÍCÍ INŽENÝRSKÉ SÍTĚ

- VODOVOD
- KANALIZACE
- PLYNOVOD STL
- SDĚLOVACÍ VEDENÍ
- NADZEMNÍ NN
- KABEL NN

B 28 NOVÉ DZ

STÁVAJÍCÍ DZ

LEGENDA:

- STÁVAJÍCÍ CHODNÍKY
- HMATOVÉ ÚPRAVY
- HRANICE PARCEL
- DOTČENÉ ÚZEMÍ

INŽENÝRSKÉ SÍTĚ JSOU ZAKRESLENY DLE PODKLADŮ JEDNOTLIVÝCH SPRÁVCŮ
PŘED ZAPOČETÍM STAVEBNÍCH PRACÍ JE NUTNO TYTO SÍTĚ NA MÍSTĚ VYTÝČIT

Policie České republiky jako dotčený orgán v kontextu ustanovení § 77 odst. 2 písm. b) zákona č. 361/2000 Sb. o provozu na pozemních komunikacích, ve znění pozdějších předpisů pro potřeby správního řízení podle § 154 zákona č. 500/2004 Sb., správní řád, ve znění jeho pozdějších změn a doplnění

SOUHLASÍ

s předloženým návrhem změny místní úpravy provozu a jeho případným stanovením.

Vydání opatření obecné povahy je ze strany Policie ČR podmiňováno tím, že dopravní značení osadí odborná firma dle přiložené dokumentace při dodržení podmínek dopravního značení v souladu se zákonem č. 361/2000 Sb., vyhláškou č. 294/2015 Sb., technickými podmínkami TP 65 a nařízením Ministerstva dopravy ČR o užití certifikovaných výrobků.

POLICIE ČESKÉ REPUBLIKY
Územní odbor Brno-venkov
Dopravní inspektorát, pracoviště dopravního inženýrství

Odsouhlaseno dne: 11. 11. 2026 1/1

Pod č.j.: KRPB- 189167-7 /ČJ-2026-0603DI-NEZ

Dle § 77 /2d)..... zák. č. 361/2000 Sb.

1 Podpis:

Bc. Martin Petlach
POLICIE ČESKÉ REPUBLIKY
Důvod podepsání: V zastoupení
Čas podepsání: 11.11.2026 14:02:06

ZODPOVĚDNÝ PROJEKTANT	ING. A. KUBÍN	
VYPRACOVAL	ING. A. KUBÍN	

ING. ANTONÍN KUBÍN
STŘEDNÍ 11, 602 00 BRNO
tel. 608 833 413
email: antonin.kubin@email.cz

INVESTOR	MĚSTYS TROSKOTOVICE Č.P.18 671 78 POŠTA JIŘICE U MIROSLAVI
NÁZEV AKCE	MĚSTYS TROSKOTOVICE NOVÉ DZ– ZÁKAZ ZASTAVENÍ U ŠKOL
NÁZEV PŘÍLOHY:	KATASTRÁLNÍ SITUACE 1:250

DATUM	ZÁŘÍ 2026
FORMÁT	2 A4
MĚŘÍTKO	1:250
ÚČEL	DSP
ČÍS.ZAK.	8/2026
ARCHIVNÍ ČÍS.	8
Č.SOUPRAVY	Č.VÝKRESU C.22