


DOČASNÉ LÁVKY - PODÉLNÝ ŘEZ 07/ A M 1:100

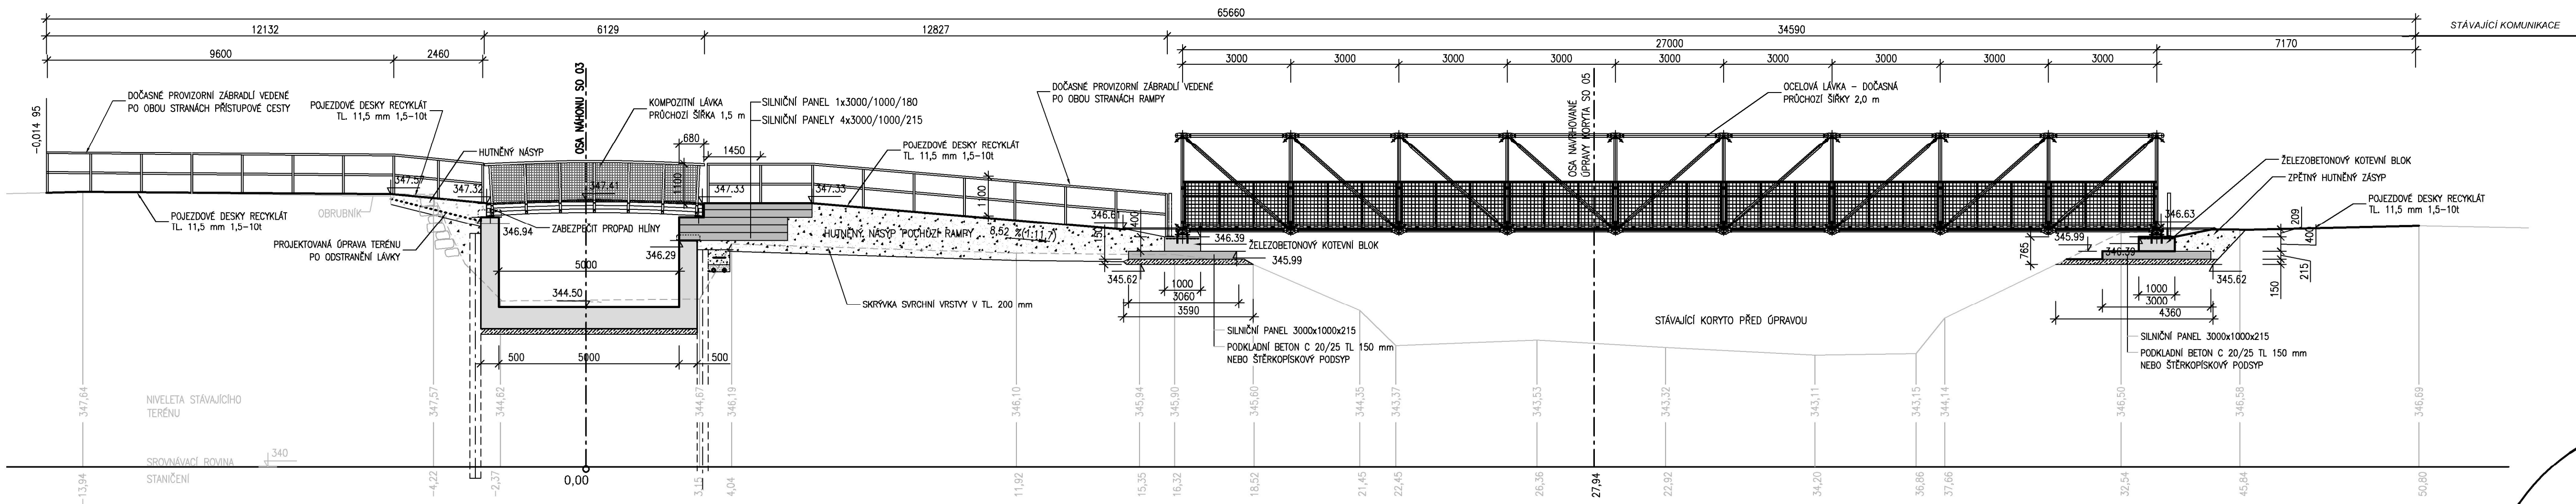

AQUATIS

AQUATIS a.s. Tel: +420 541 554 111 E-mail: info@aquatis.cz
 Botanická 834/56, 602 00 Brno Fax: +420 541 211 205 http://www.aquatis.cz

Zodpovědný projektant ING. DANIEL BRÁZDA	Hlavní inženýr projektu ING. DANIEL BRÁZDA	Vedoucí střediska ING. JIRÍ SVANČARA
Vypracoval ING. JANA HERTLOVÁ	Kontroloval ING. TOMÁŠ OHERA	Zakázkové číslo 121095A
Datum ČERVEN, 2022	Stupeň dokumentace DPS	Název souboru 07_3_3_Podélný_rez.dwg

Akce
**02.060-OPATŘENÍ V ÚSEKU BRANTICE, OHO,
 DÍLČÍ STAVBA 02.061
 JEZ BRANTICE, STAVBA Č. 5882
 SO 07 DOČASNÁ LÁVKA**

Příloha
DOČASNÉ LÁVKY - PODÉLNÝ ŘEZ 07/A

Mřítko 1:100	Číslo přílohy 07_3_3
------------------------	--------------------------------

Ověřeno
 POVOŘÍ ODŘY, státní podnik