


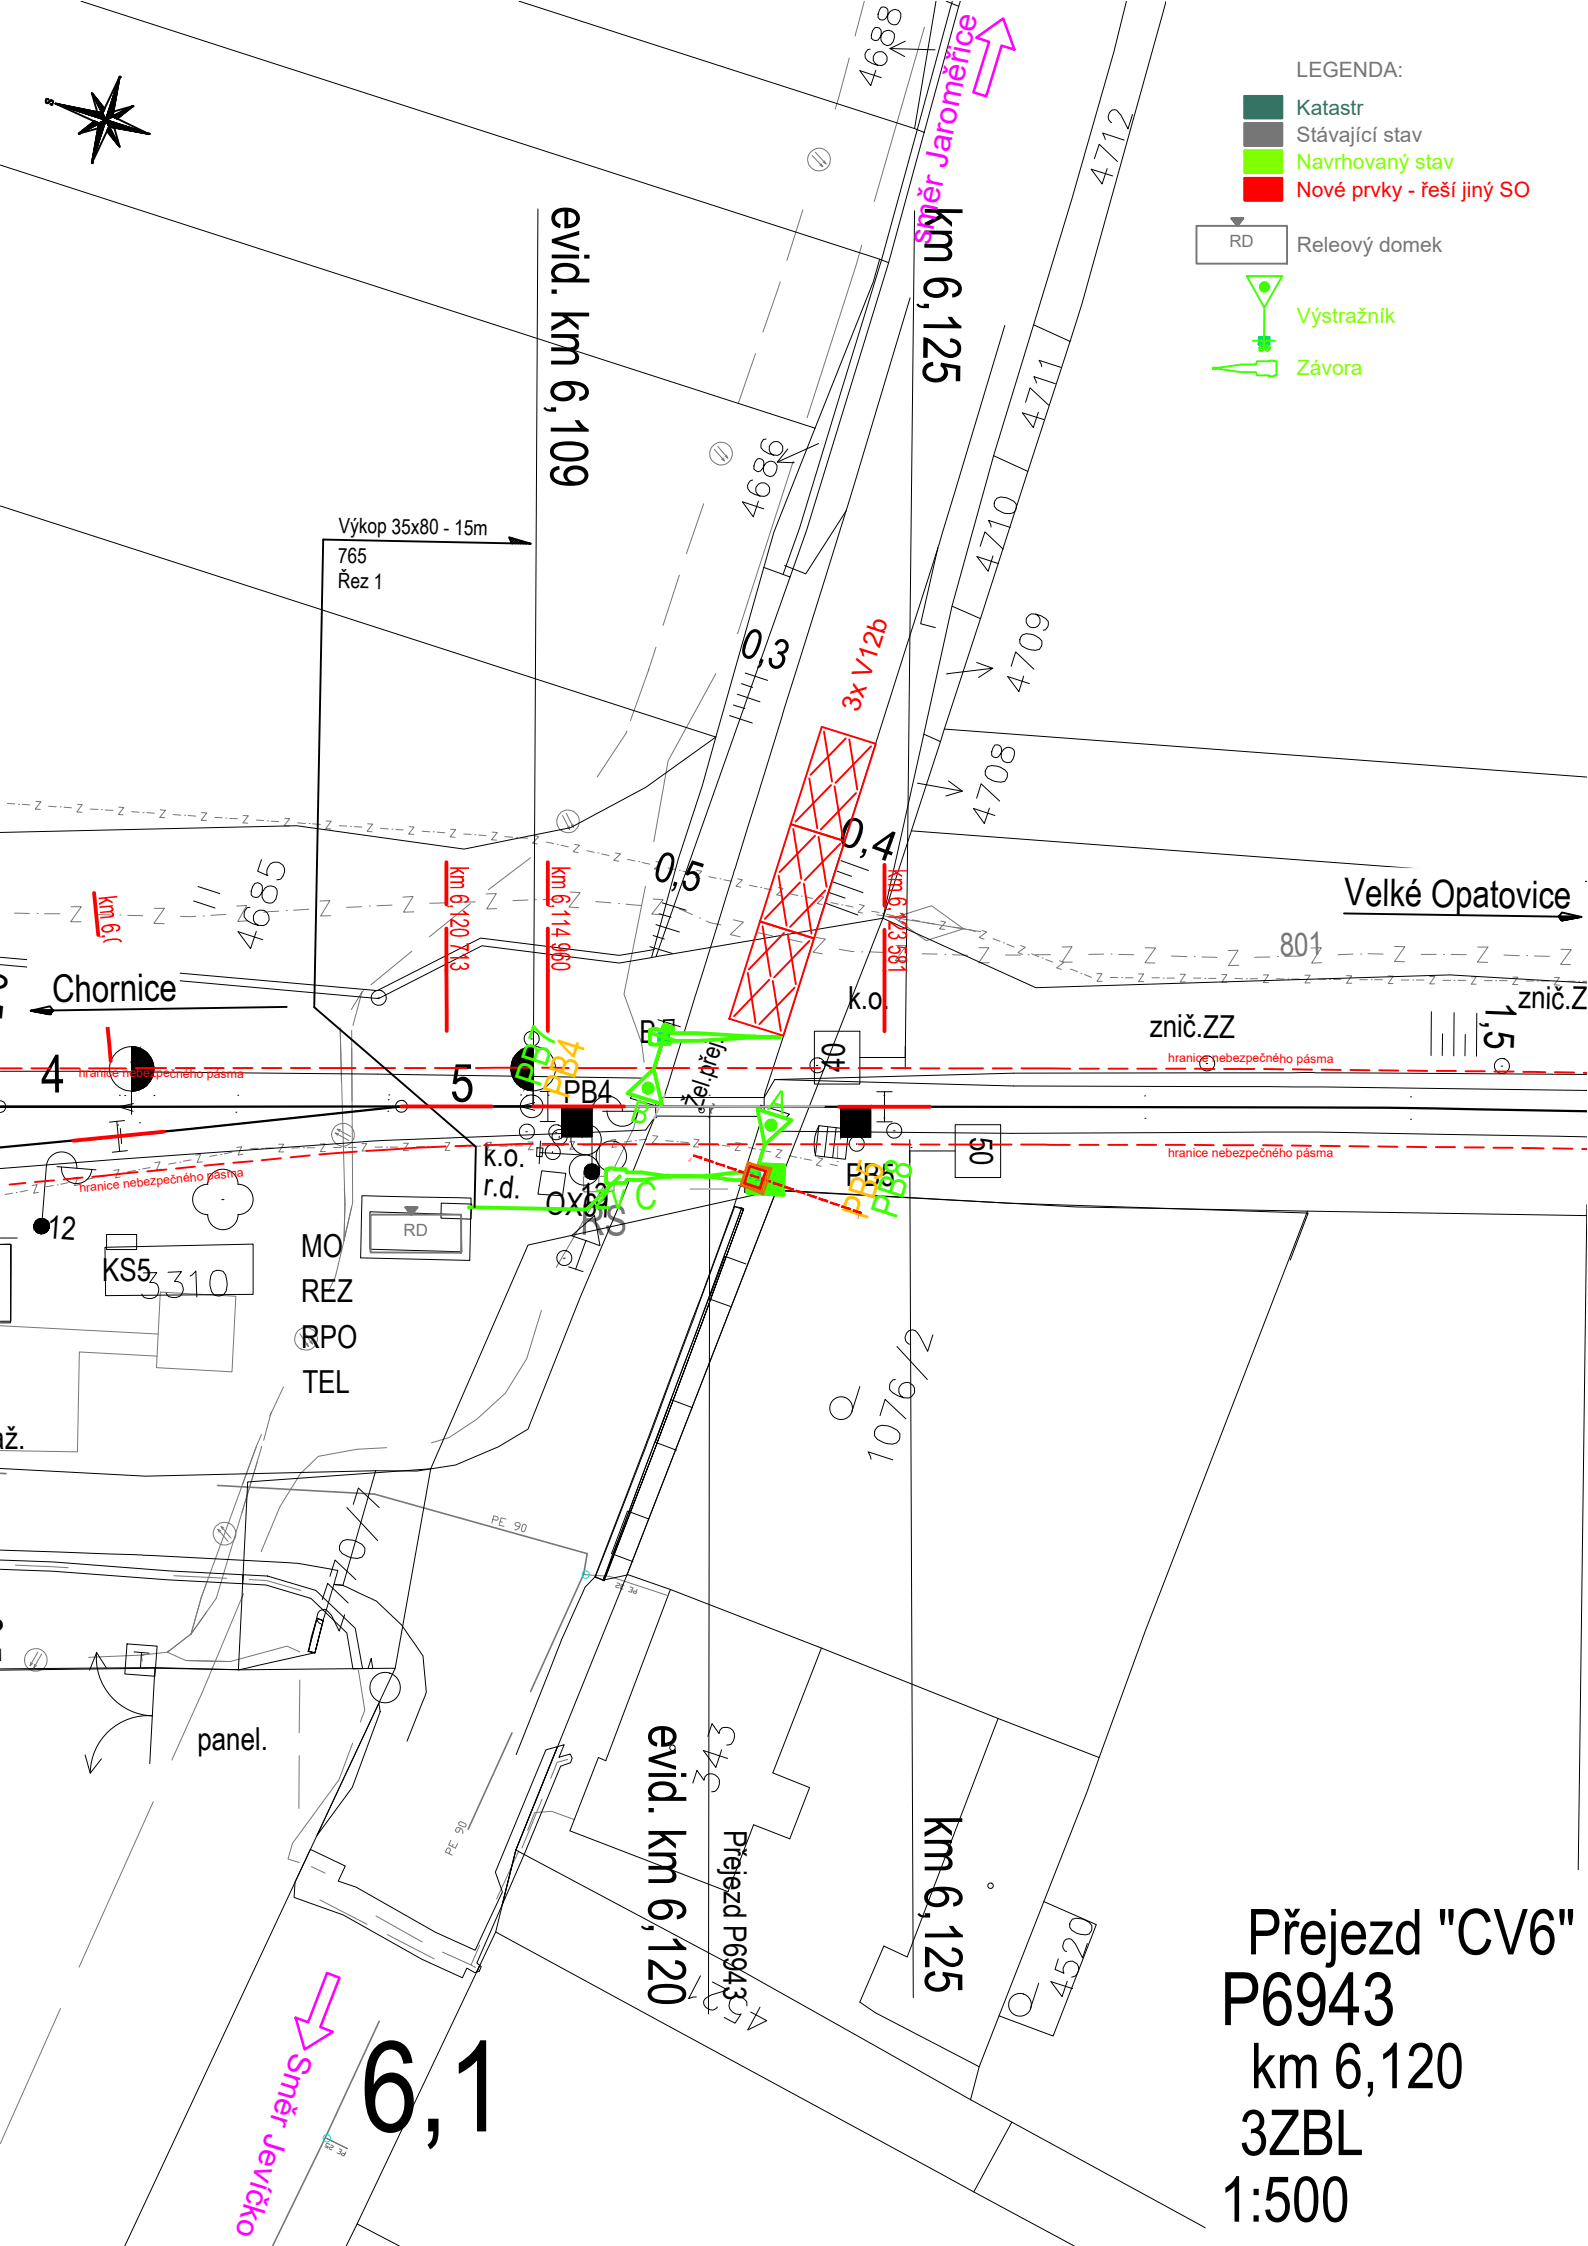

Jiná ověření:				Paré:			
Ing. Libor Mazal				Digitálně podepsal Ing. Libor Mazal Datum: 2025.12.11 15:43:30 +01'00'			
Orientační schéma:				Razítko oprávněné osoby:			
Podpis:				Datum:			
Revize:	Datum:	Popis:		Kontroloval:			
000	19.12.2024	Definitivní odevzdání dokumentace		Ing. Tomáš Toma			
Stavebník/Investor:		Správa železnic, státní organizace					
Adresa:		Dlážděná 1003/7, 110 00 Praha 1					
Zástupce investora:		Ing. Petr Tichý, OŘ Hradec Králové					
Adresa:		U Fotochemy 259/8, Plácky, 500 02 Hradec Králové					
Zhotovitel díla:		VECTORAMA s.r.o					
Adresa:		Nádražní 762/32, 150 00 Praha					
Kontakt:		E: info@vectorama.cz					
Zhotovitel části/objektu:		VECTORAMA s.r.o					
Adresa:		Nádražní 762/32, 150 00 Praha					
Kontakt:		E: info@vectorama.cz					
Hlavní projektant (HIP):		Ing. Vladislav Šefl		Specialista:		Ing. Tomáš Toma	
Název stavby/akce:		Doplnění závor na přejezdu v km 6,120 (P6943) trati Chornice – Skalice nad Svitavou			Označení investora: S622300352		
					Zakázka: 24-009.511		
Název části:		Přejezdové zabezpečovací zařízení			Označení části: D.1.1.3		
Název objektu/díleč části:		Přezd P6943, přezdové zabezpečovací zařízení			Označení objektu/komplexu: PS 01-01-31		
Název přílohy:		Polohopisný výkres			Číslo přílohy (typ/pořadí): 2. 121		
Název díleč části přílohy:		přezdu					
Odpovědný projektant:		Zpracovatel přílohy:		Měřítko:		Stupeň dokumentace:	
Ing. Peter Belanský		Ing. Peter Belanský		1:500		DUSP+PDPS	
Kraj:		Katastrální území:		TUDU:		Smluvní datum zpracování:	
Pardubický		Jaroměřice		202104		19.12.2024	
Označení investora: 5 6 2 2 3 0 0 3 5 2		Stupeň dokumentace: Část: D U S P		Objekt: P S 0 1 0 1 3 1 X X X		Příloha: 2 1 2 1 X 0 0 0	
[Prostor pro další informace]							