

MĚSTSKÝ ÚŘAD MORAVSKÁ TŘEBOVÁ

ODBOR ŽIVOTNÍHO PROSTŘEDÍ

nám. T. G. Masaryka č.o. 29, 571 01 Moravská Třebová

SPIS. ZN.: S MUMT 32098/2020-OZP19
Č. J.: MUMT 32663/2020
VYŘIZUJE: Mgr. Klára Donátová
TEL.: 461353042
E-MAIL: kdonatova@mtrebova.cz
DATUM: 11.11.2020

OZNÁMENÍ

O ZAHÁJENÍ SPOLEČNÉHO ŘÍZENÍ

veřejnou vyhláškou

Obec Jaroměřice, IČO 00276758, Jaroměřice 1, 569 44 Jaroměřice

(dále jen „žadatel“) dne 02.11.2020 podala žádost o vydání společného povolení k umístění stavby a stavebnímu povolení stavby s označením

Rekonstrukce kanalizace - lokalita centrum obce - II. etapa

(dále jen „změna stavby“) na pozemcích parc. č. 2807/1 a parc. č. 2854/19 v katastrálním území Jaroměřice. Uvedeným dnem bylo zahájeno společné územní a stavební řízení (dále jen „společné řízení“).

Základní údaje o změně stavby, jejím členění a prostorovém řešení:

Předmětem projektové dokumentace je rekonstrukce jednotné gravitační kanalizace v centru obce Jaroměřice, včetně vybudování nové odlehčovací komory OK-A, která bude umístěna na stoce A v zeleném pásu před č. p. 194. Součástí dokumentace je i odlehčovací stoka z odlehčovací komory, která je zaústěna přes výustní objekt do Úsobrnského potoka. Stávající odlehčovací komory u č. p. 188 a č. p. 130 budou zrušeny.

Zpracovatel předložené dokumentace: Projektovou dokumentaci zpracovala společnost RECPROJEKT, s. r. o., autorizoval Ing. Jan Falta, autorizovaný inženýr pro stavby vodního hospodářství a krajinného inženýrství (ČKAIT 0701131), v červenci 2020.

Účel změny stavby: Odvádění dešťových a splaškových odpadních vod z obce Jaroměřice na ČOV.

Druh změny stavby: Rekonstrukce jednotné gravitační kanalizace, včetně vybudování nové odlehčovací komory.

Členění změny stavby: SO 1 – Rekonstrukce kanalizace.

Vymezení území dotčeného vlivy změny stavby: viz. přiložená situace stavby.

Dnem podání žádosti bylo zahájeno společné řízení o vydání společného územního a stavebního řízení ke změně stavby podle § 94j odst. 1 zákona č. 183/2006 Sb., o územním plánování a stavebním řádu (stavební zákon), ve znění pozdějších předpisů (dále jen „stavební zákon“).

Městský úřad Moravská Třebová - vodoprávní úřad věcně příslušný podle ustanovení § 104 odst. 2 písm. c) a ustanovení § 106 odst. 1 zákona č. 254/2001 Sb., o vodách a o změně některých zákonů (vodní zákon), ve znění pozdějších předpisů (dále jen „vodní zákon“), jako místně příslušný vodoprávní úřad podle ustanovení § 11 odst. 1 písm. b) zákona č. 500/2004 Sb., správní řád, ve znění pozdějších předpisů (dále jen „správní řád“), a jako speciální stavební úřad, příslušný podle ustanovení § 15 odst. 5 vodního zákona a § 15 odst. 1 písm. d) zákona č. 183/2006 Sb., o územním plánování a stavebním řádu (stavební zákon), ve znění pozdějších předpisů (dále jen „stavební zákon“), oznamuje podle ustanovení § 47 odst. 1 správního řádu a § 94m stavebního zákona zahájení společného řízení o vydání společného územního a stavebního řízení, ve kterém podle ustanovení § 94m odst. 3 stavebního zákona upouští od ohledání na

místě a ústního jednání, neboť mu jsou dobře známy poměry staveniště a žádost poskytuje dostatečný podklad pro posouzení změny stavby a stanovení podmínek k jejímu provádění, a nařízení ústního jednání nestanovuje zákon a není to ke splnění účelu řízení a uplatnění práv účastníků nezbytné. Vodoprávní úřad podle § 115 odst. 8 vodního zákona a § 94m odst. 3 stavebního zákona určuje lhůtu do

08.12.2020,

ve které mohou dotčené orgány uplatnit závazná stanoviska a účastníci řízení uplatnit své námitky, popřípadě důkazy. K později uplatněným závazným stanoviskům, námitkám, popřípadě důkazům, nebude v souladu s ustanovením § 115 odst. 8 vodního zákona přihlédnuto.

Účastníci řízení mohou nahlížet do podkladů rozhodnutí v kanceláři vodoprávního úřadu v budově Městského úřadu v Moravské Třebové, ul. Olomoucká 2, v úředních dnech pondělí a středa 8:00 – 11:30 h., 12:30 – 17:00 h., případně po předchozí domluvě i v jiné dny.

Poučení:

Účastníci řízení mají podle § 36 odst. 2 správního řádu právo vyjádřit v řízení své stanovisko. Pokud o to požádají, poskytne jim správní orgán informace o řízení. Účastníci řízení mají v souladu s ustanovením § 36 odst. 3 správního řádu možnost před vydáním rozhodnutí vyjádřit se k podkladům rozhodnutí. V této souvislosti sdělujeme, že rozhodnutí nebude vydáno dříve než 10.12.2020.

K závazným stanoviskům a námitkám k věcem, o kterých bylo rozhodnuto při vydání územně plánovací dokumentace, se podle § 94n odst. 2 stavebního zákona nepřihlíží.

Podle § 94n odst. 3 stavebního zákona platí, že osoba, která je účastníkem řízení podle § 94k písm. c) až e) stavebního zákona (c) vlastník stavby, na které má být požadovaný stavební záměr uskutečněn, není-li sám stavebníkem, nebo ten, kdo má ke stavbě jiné věcné právo, není-li sám stavebníkem, d) vlastník pozemku, na kterém má být požadovaný stavební záměr uskutečněn, není-li sám stavebníkem, nebo ten, kdo má jiné věcné právo k tomuto pozemku, e) osoba, jejíž vlastnické právo nebo jiné věcné právo k sousedním stavbám anebo sousedním pozemkům nebo stavbám na nich může být společným povolením přímo dotčeno), může uplatňovat námitky proti projednávanému stavebnímu záměru, dokumentaci, způsobu provádění a užívání stavebního záměru nebo požadavkům dotčených orgánů, pokud jimi může být přímo dotčeno její vlastnické nebo jiné věcné právo k pozemku nebo stavbě. Obec uplatňuje ve společném územním a stavebním řízení námitky k ochraně zájmů obce a zájmů občanů obce. Osoba, která je účastníkem řízení podle zvláštního právního předpisu, může v řízení uplatňovat námitky pouze v rozsahu, v jakém je projednávaným stavebním záměrem dotčen veřejný zájem, jehož ochranou se podle zvláštního právního předpisu zabývá. K námitkám, které nesplňují uvedené požadavky, se nepřihlíží. Účastník řízení ve svých námitkách uvede skutečnosti, které zakládají jeho postavení jako účastníka řízení, a důvody podání námitek.

Nechá-li se některý z účastníků zastupovat, předloží jeho zástupce písemnou plnou moc. Každý, kdo činí úkony jménem právnické osoby, musí prokázat své oprávnění. V téže věci může za právnickou osobu současně činit úkony jen jedna osoba.

MĚSTSKÝ ÚŘAD
571 01 Moravská Třebová

-11/-

otisk razítka

(dokument je opatřen elektronickým podpisem)



Mgr. Klára Donátová
referentka vodoprávního úřadu

Poplatek:

Správní poplatek v řešené věci podle zákona 634/2004 Sb., o správních poplatcích, v platném znění, je vyměřen v samostatné písemnosti – výzvě k zaplacení.

Příloha: Kopie katastrálního situačního výkresu č. C.2 z projektové dokumentace.

Obdrží:

žadatel (dodejka)

1. Obec Jaroměřice, IDDS: 3hca4s6

sídlo: Jaroměřice č.p. 1, 569 44 Jaroměřice u Jevíčka

hlavní účastník (dodejka)

2. GasNet, s.r.o., IDDS: rdxzhzt

sídlo: Klíšská č.p. 940/96, Klíše, 400 01 Ústí nad Labem 1

ostatní účastníci podle § 27 odst. 2 a 3 správního řádu (doručeno veřejnou vyhláškou)

3. Účastník řízení je dále podle § 109 písm. e) stavebního zákona vlastníkem sousedního pozemku nebo stavby na něm, může-li být jeho vlastnické právo prováděním stavby přímo dotčeno a podle § 109 písm. f) stavebního zákona ten, kdo má k sousednímu pozemku právo odpovídající věcnému břemenu, může-li být toto právo prováděním stavby přímo dotčeno. V souladu s ustanovením § 112 odst. 1 stavebního zákona se v případě řízení s velkým počtem účastníků v oznámení o zahájení řízení a v dalších úkonech řízení účastníci řízení podle § 109 písm. e) a f) stavebního zákona identifikují označením pozemků a staveb evidovaných v katastru nemovitostí přímo dotčených vlivem záměru. Jedná se o tyto pozemky a stavby na nich: st. p. 207, 208, 209/1, 209/2, 211, 213/2, 213/3, 214/1, 214/2, 215, 217/1, 217/2, 218, 219/3, 221, 223, 224, 243, 245, 246, 247, 336, 338, 346, 347, 348, 717, 244/1, parc. č. 25, 28/3, 28/4, 29/2, 29/3, 31, 34/2, 35, 36/1, 38/1, 38/2, 39, 40/1, 52, 2440/1, 2440/4, 2440/6, 2807/12, 2440/10, 2440/8, 2440/2 v katastrálním území Jaroměřice.

ostatní účastníci podle § 27 odst. 2 a 3 správního řádu (dodejky)

4. Lesy ČR, s.p., správa toku - oblast Povodí Moravy, IDDS: e8jcfns

sídlo: Přemyslova č.p. 1106/19, Nový Hradec Králové, 500 08 Hradec Králové 8

5. Povodí Moravy, s.p., IDDS: m49t8gw

sídlo: Dřevařská č.p. 932/11, Veveří, 602 00 Brno 2

dotčené orgány (dodejky)

6. Krajské ředitelství policie Pardubického kraje, Dopravní inspektorát Svitavy, IDDS: ndihp32

sídlo: Na Spravedlnosti č.p. 2516, Zelené Předměstí, 530 02 Pardubice 2

7. Městský úřad Jevíčko, Stavební úřad, IDDS: behbdug

sídlo: Palackého nám. č.p. 1, 569 43 Jevíčko

8. Městský úřad Moravská Třebová, orgán odpadového hospodářství, nám. T. G. Masaryka č.p. 32/29, Město, 571 01 Moravská Třebová 1

9. Městský úřad Moravská Třebová, orgán ochrany ovzduší, nám. T. G. Masaryka č.p. 32/29, Město, 571 01 Moravská Třebová 1

10. Městský úřad Moravská Třebová, orgán ochrany přírody a krajiny, nám. T. G. Masaryka č.p. 32/29, Město, 571 01 Moravská Třebová 1

na vědomí (dodejky)

11. Krajská hygienická stanice Pardubického kraje se sídlem v Pardubicích, územní pracoviště Svitavy, IDDS: 23wai86

sídlo: Mezi Mosty č.p. 1793, Bílé Předměstí, 530 03 Pardubice 3

12. VHOS, a. s., IDDS: r3pgv47

sídlo: Nádražní č.p. 1430/6, Předměstí, 571 01 Moravská Třebová 1

obdrží k vyvěšení (dodejky):

13. Městský úřad Moravská Třebová, nám. T. G. Masaryka č.p. 32/29, Město, 571 01 Moravská Třebová – zasíláme **pro zveřejnění na úřední desce po dobu nejméně 15 dní (den vyvěšení a den sejmutí se do doby vyvěšení nezapočítávají)**, s vyznačením data vyvěšení a sejmutí bude vráceno Městskému úřadu Moravská Třebová – vodoprávnímu úřadu.

Úřední deska Městského úřadu Moravská Třebová

Vyvěšeno dne: (jméno, příjmení, podpis, razítko)

Sejmuto dne: (jméno, příjmení, podpis, razítko)

Elektronická úřední deska Městského úřadu Moravská Třebová

Vyvěšeno dne: (jméno, příjmení, podpis, razítko)

Sejmuto dne: (jméno, příjmení, podpis, razítko)

14. Obecní úřad Jaroměřice, IDDS: 3hca4s6, Jaroměřice č.p. 1, 569 44 Jaroměřice u Jevíčka
– zasíláme pro zveřejnění na úřední desce po dobu nejméně 15 dní (den vyvěšení a den sejmutí se do doby vyvěšení nezapočítávají), s vyznačením data vyvěšení a sejmutí bude vráceno Městskému úřadu Moravská Třebová – vodoprávnímu úřadu.

Úřední deska Obecního úřadu Jaroměřice

Vyvěšeno dne: 12. 11. 2020 (jméno, příjmení, podpis, razítko)

Sejmuto dne: (jméno, příjmení, podpis, razítko)

Elektronická úřední deska Obecního úřadu Jaroměřice


Vyvěšeno dne: 12. 11. 2020 (jméno, příjmení, podpis, razítko)

Sejmuto dne: (jméno, příjmení, podpis, razítko)

Městský úřad Moravská Třebová a Obecní úřad Jaroměřice se tímto žádají o:

1. vyvěšení tohoto oznámení s potvrzením o dni vyvěšení,
2. sejmutí tohoto oznámení nejdříve po 15 dnech (den vyvěšení a den sejmutí se do doby vyvěšení nezapočítávají) od vyvěšení s potvrzením o dni sejmutí,
3. zaslání takto potvrzeného oznámení zpět na Městský úřad Moravská Třebová – vodoprávní úřad, nám. T. G. Masaryka 29, 571 01 Moravská Třebová

Příloha:

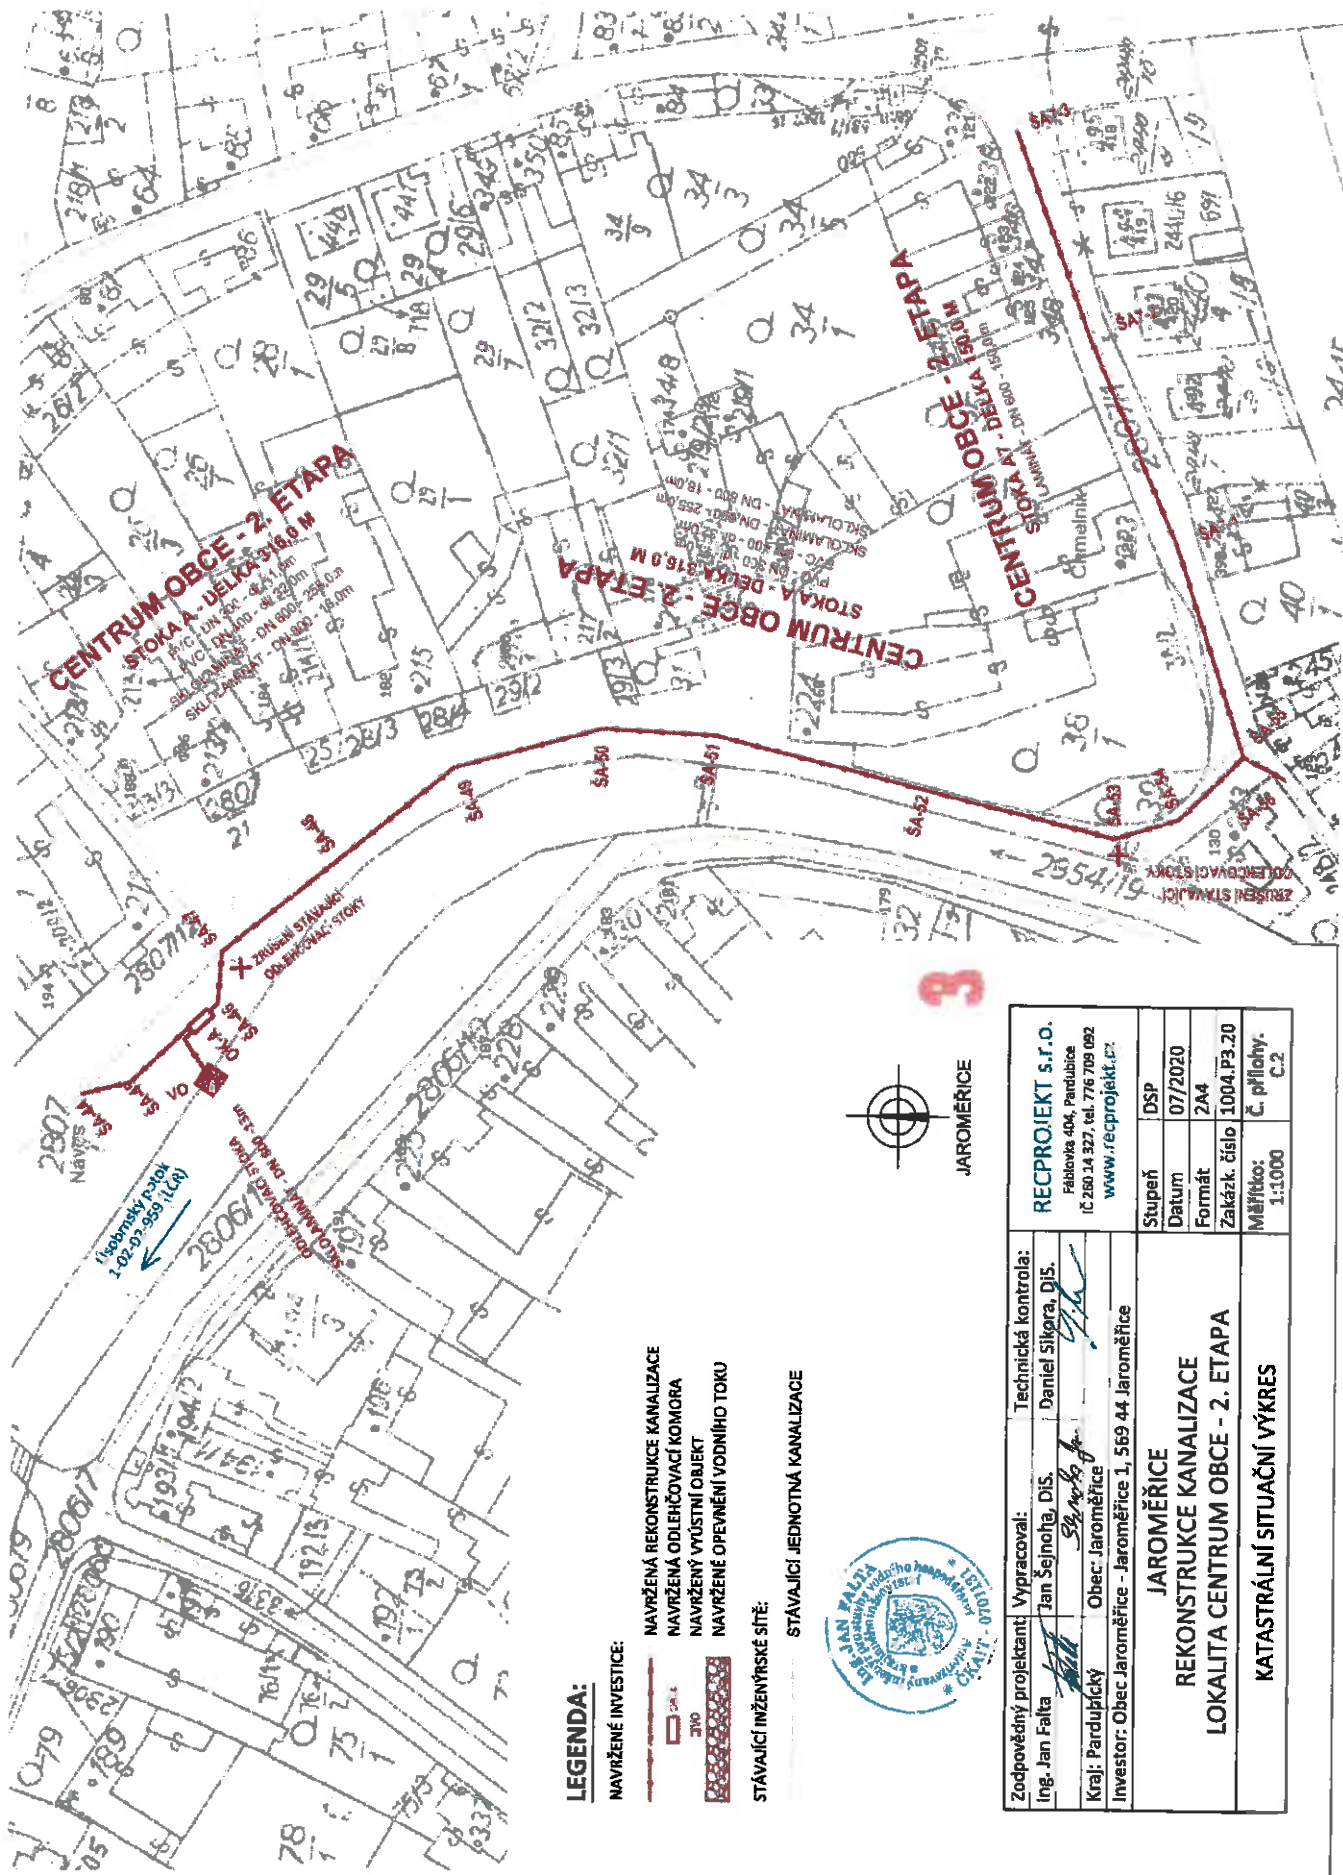

LEGENDA:

NAVŘENÉ INVESTICE:

- NAVŘENÁ REKONSTRUKCE KANALIZACE
- NAVŘENÁ ODLEHČOVACÍ KOMORA
- NAVŘENÝ VYÚSTNÍ OBJEKT
- NAVŘENÉ OPEVNĚNÍ VODNÍHO TOKU

STÁVAJÍCÍ INŽENÝRSKÉ SÍTĚ:

STÁVAJÍCÍ JEDNOTNÁ KANALIZACE



Zodpovědný projektant: Ing. Jan Falta	Vypracoval: Jan Šejnoha, DIS.	Technická kontrola: Daniel Šikora, DIS.	RECPROJEKT s.r.o. Fabeřkova 404, Pančovice IČ: 260 14 927, tel. 776 709 082 www.recprojeckt.cz
Kraj: Pardubický	Obec: Jaroměřice	Investor: Obec Jaroměřice - Jaroměřice 1, 569 44 Jaroměřice	Stupeň: DSP
JAROMĚŘICE REKONSTRUKCE KANALIZACE LOKALITA CENTRUM OBCE - 2. ETAPA KATASTRÁLNÍ SITUÁČNÍ VÝKRES			Datum: 07/2020
			Formát: A4
			Zakáz. číslo: 1004.P3.20
			Mřítko: C. přílohy, C.2
			Měřítko: 1:1000

