


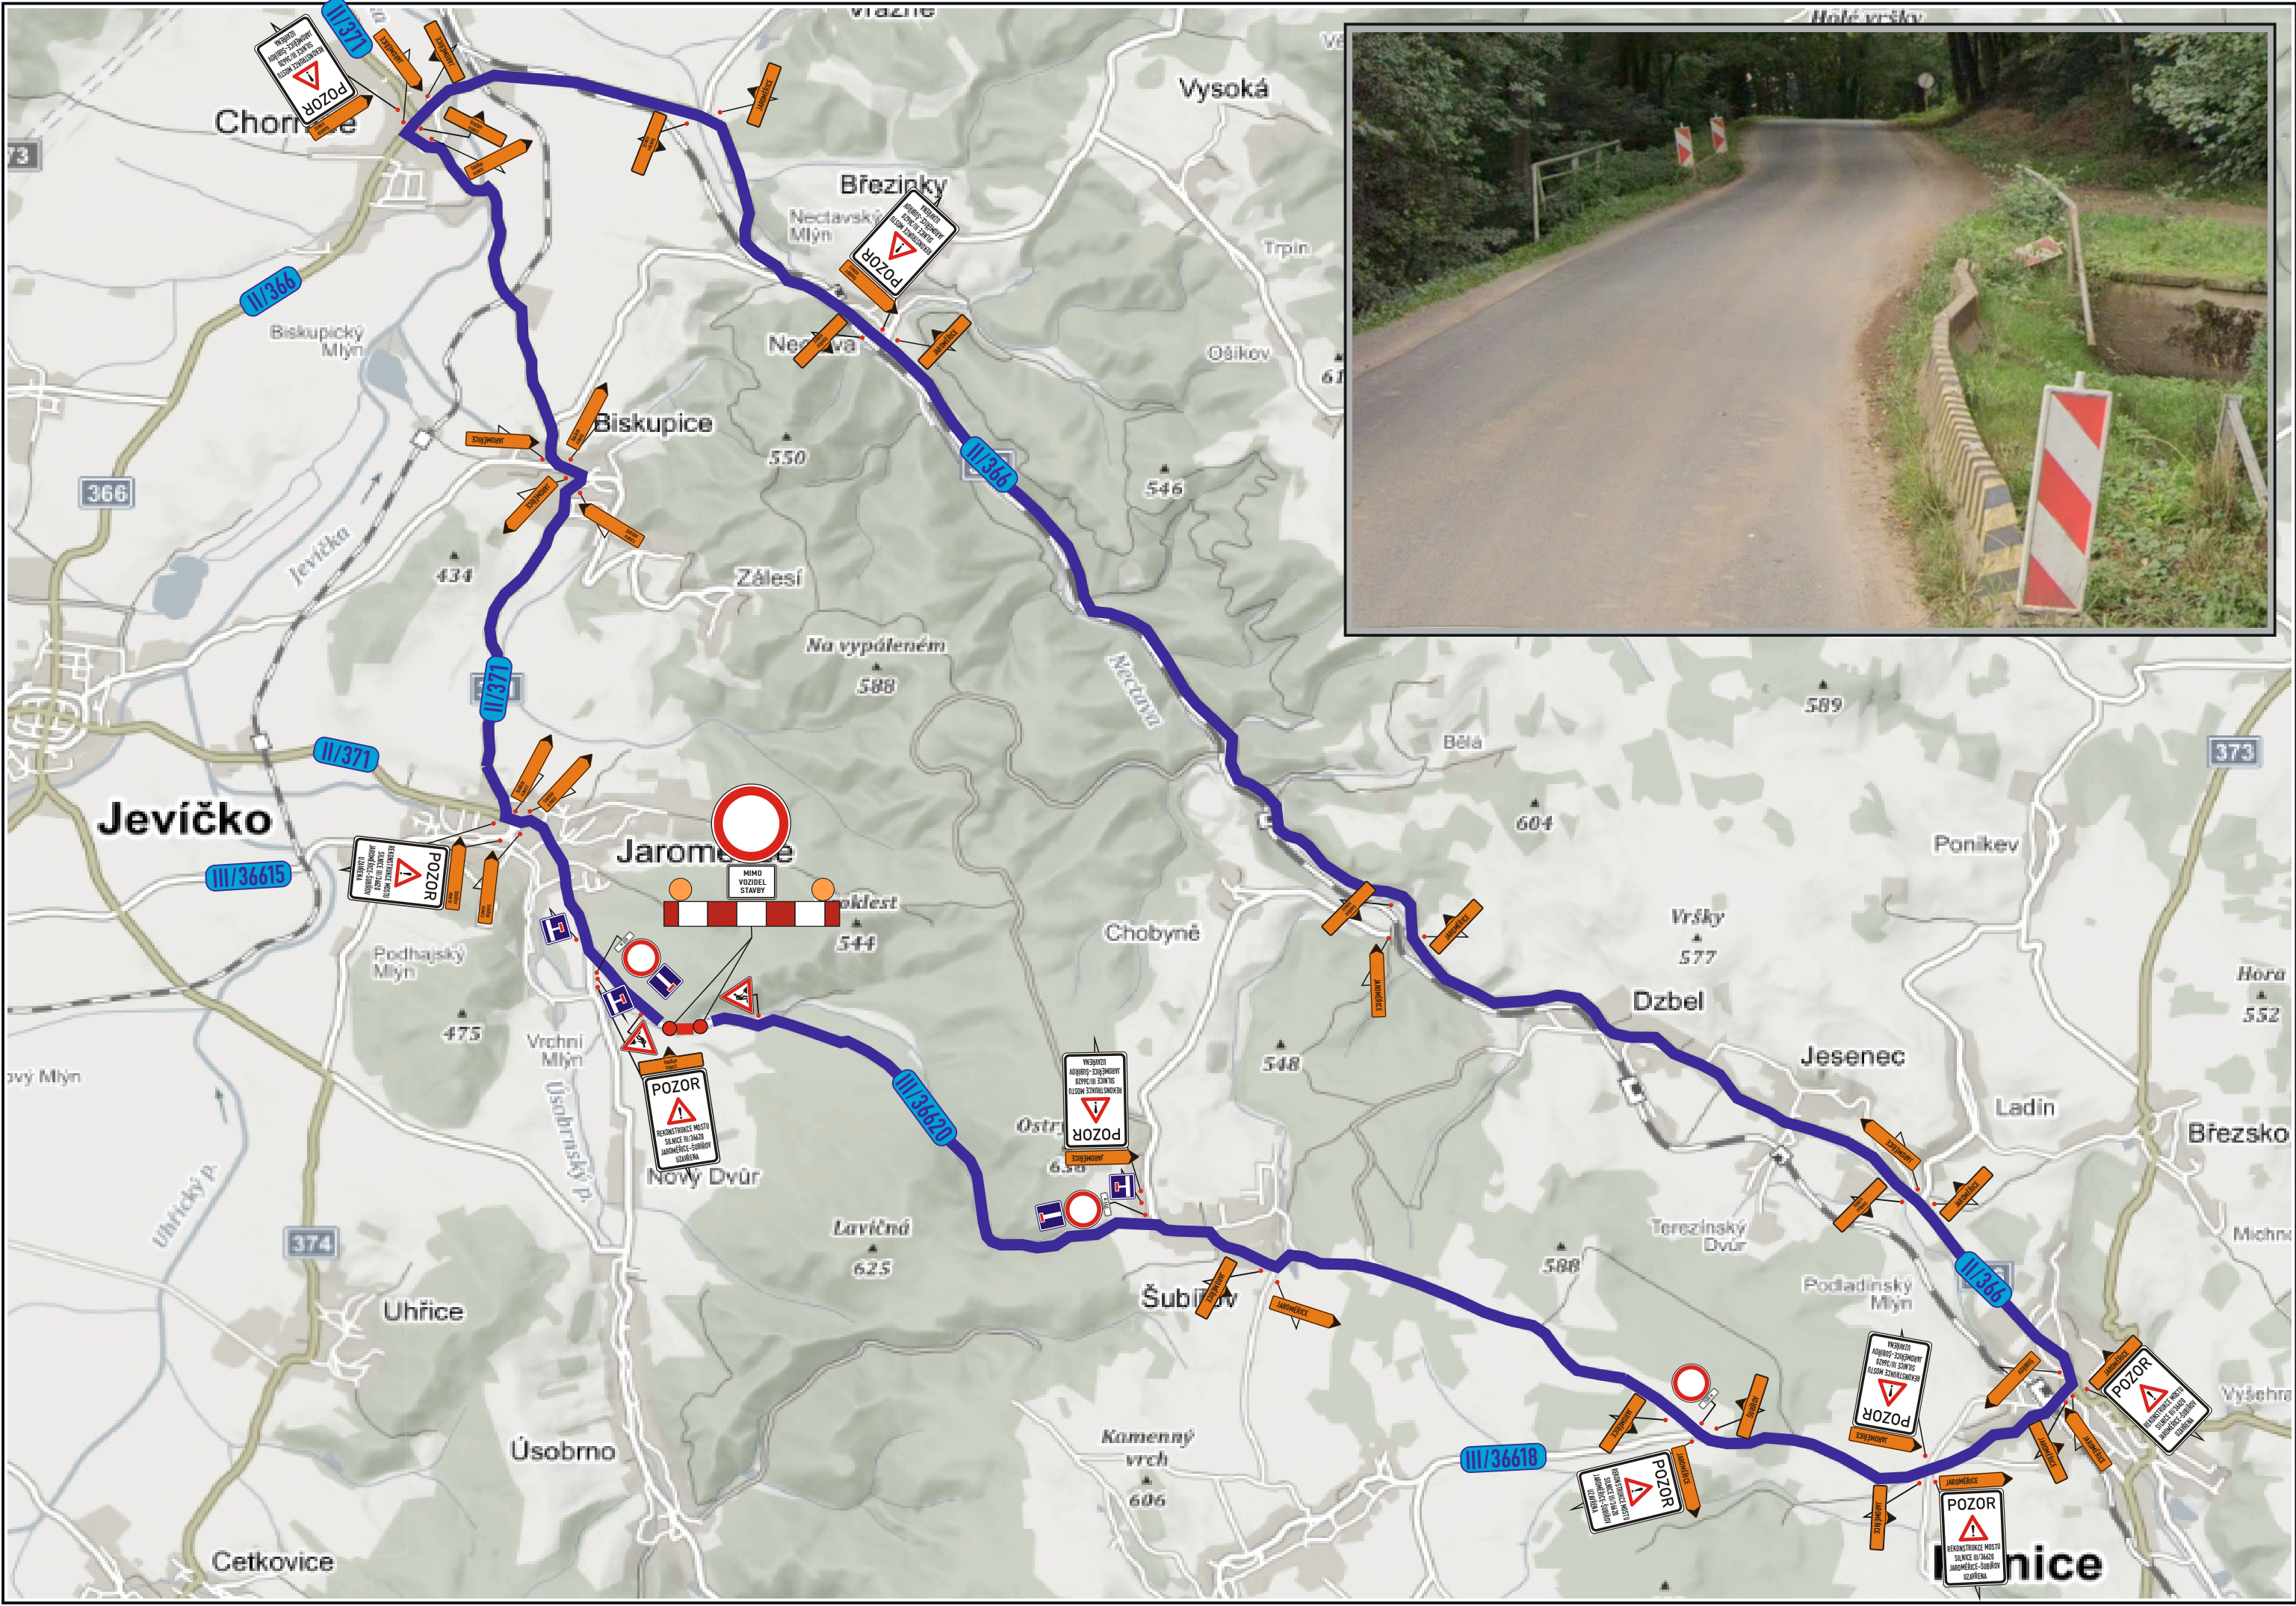


TECHNICKÁ ZPRÁVA:

Navržená přechodná úprava provozu řeší dopravní situaci při provádění rekonstrukce mostu ev.č. 36620-1 Jaroměřice. Objízdná trasa je navržena z obce Jaroměřice, dále po II/371 směr Chornice, po II/366 směr Konice, dále po III/36620 směr Šubířov, a to obousměrně.

Bc.
Martin
Pavliš

Digitálně
podepsal Bc.
Martin Pavliš
Datum:
2023.06.16
11:06:34 +02'00'

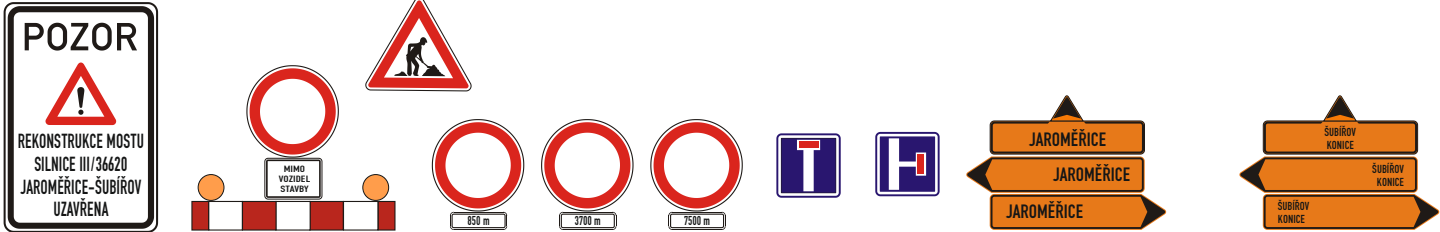

Objednatel:		MIROS Pardubice a.s.	
Autor projektu	DIOZ - dopravní značení		
Kreslil	Jaroslav Michek - 777 814 646		
Kraj: Pardubický	Okres: Moravská Třebová	Obec: Jaroměřice	
Akce:	REKONSTRUKCE MOSTU EV.Č. 36620-1, JAROMĚŘICE 1.7.2023 – 31.12.2023		
DIOZ DOPRAVNÍ ZNAČENÍ Jaroslav Michek Polizy 4, 503 26 Osice tel. + 420 777 814 646, e-mail: info@dioz.cz www.dioz.cz IČO: 68461135 DIČ: CZ6709060347			
Datum		06/2023	
Stupeň PD		DIO	
Měřítko		-	
Formát		2x4	