




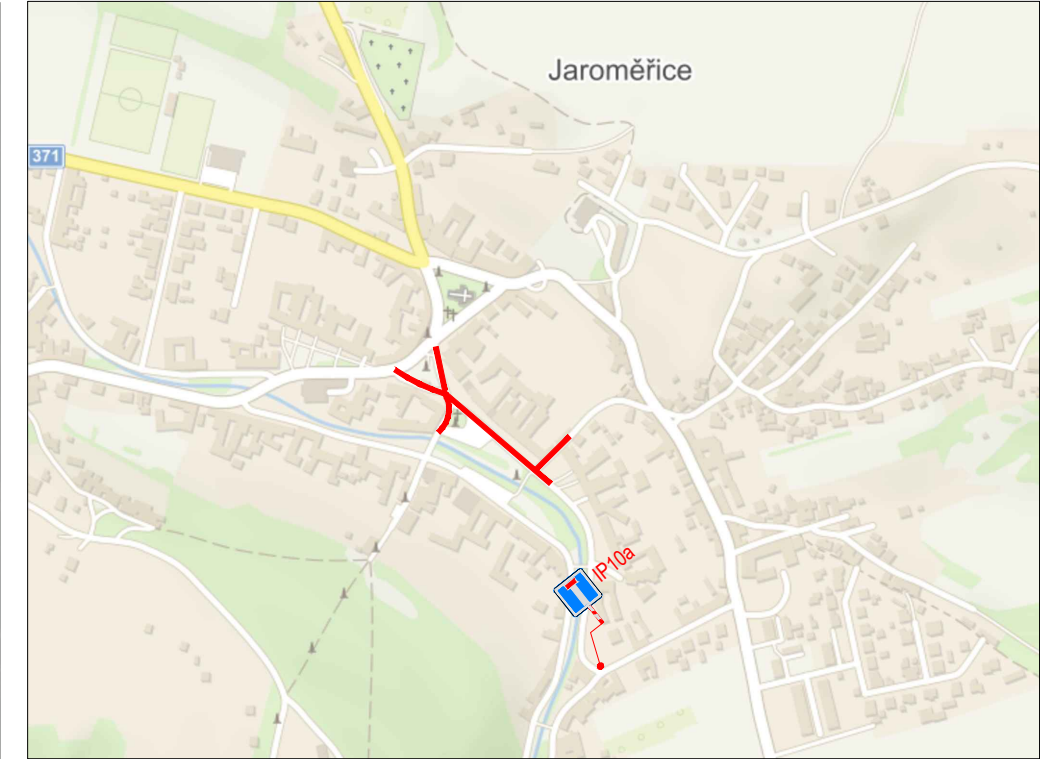

SOUHLASÍME S PDZ a UZAVÍRKOU V dne	SOUHLASÍME S PDZ a UZAVÍRKOU V dne	SOUHLASÍME S PDZ a UZAVÍRKOU V dne
---	---	---

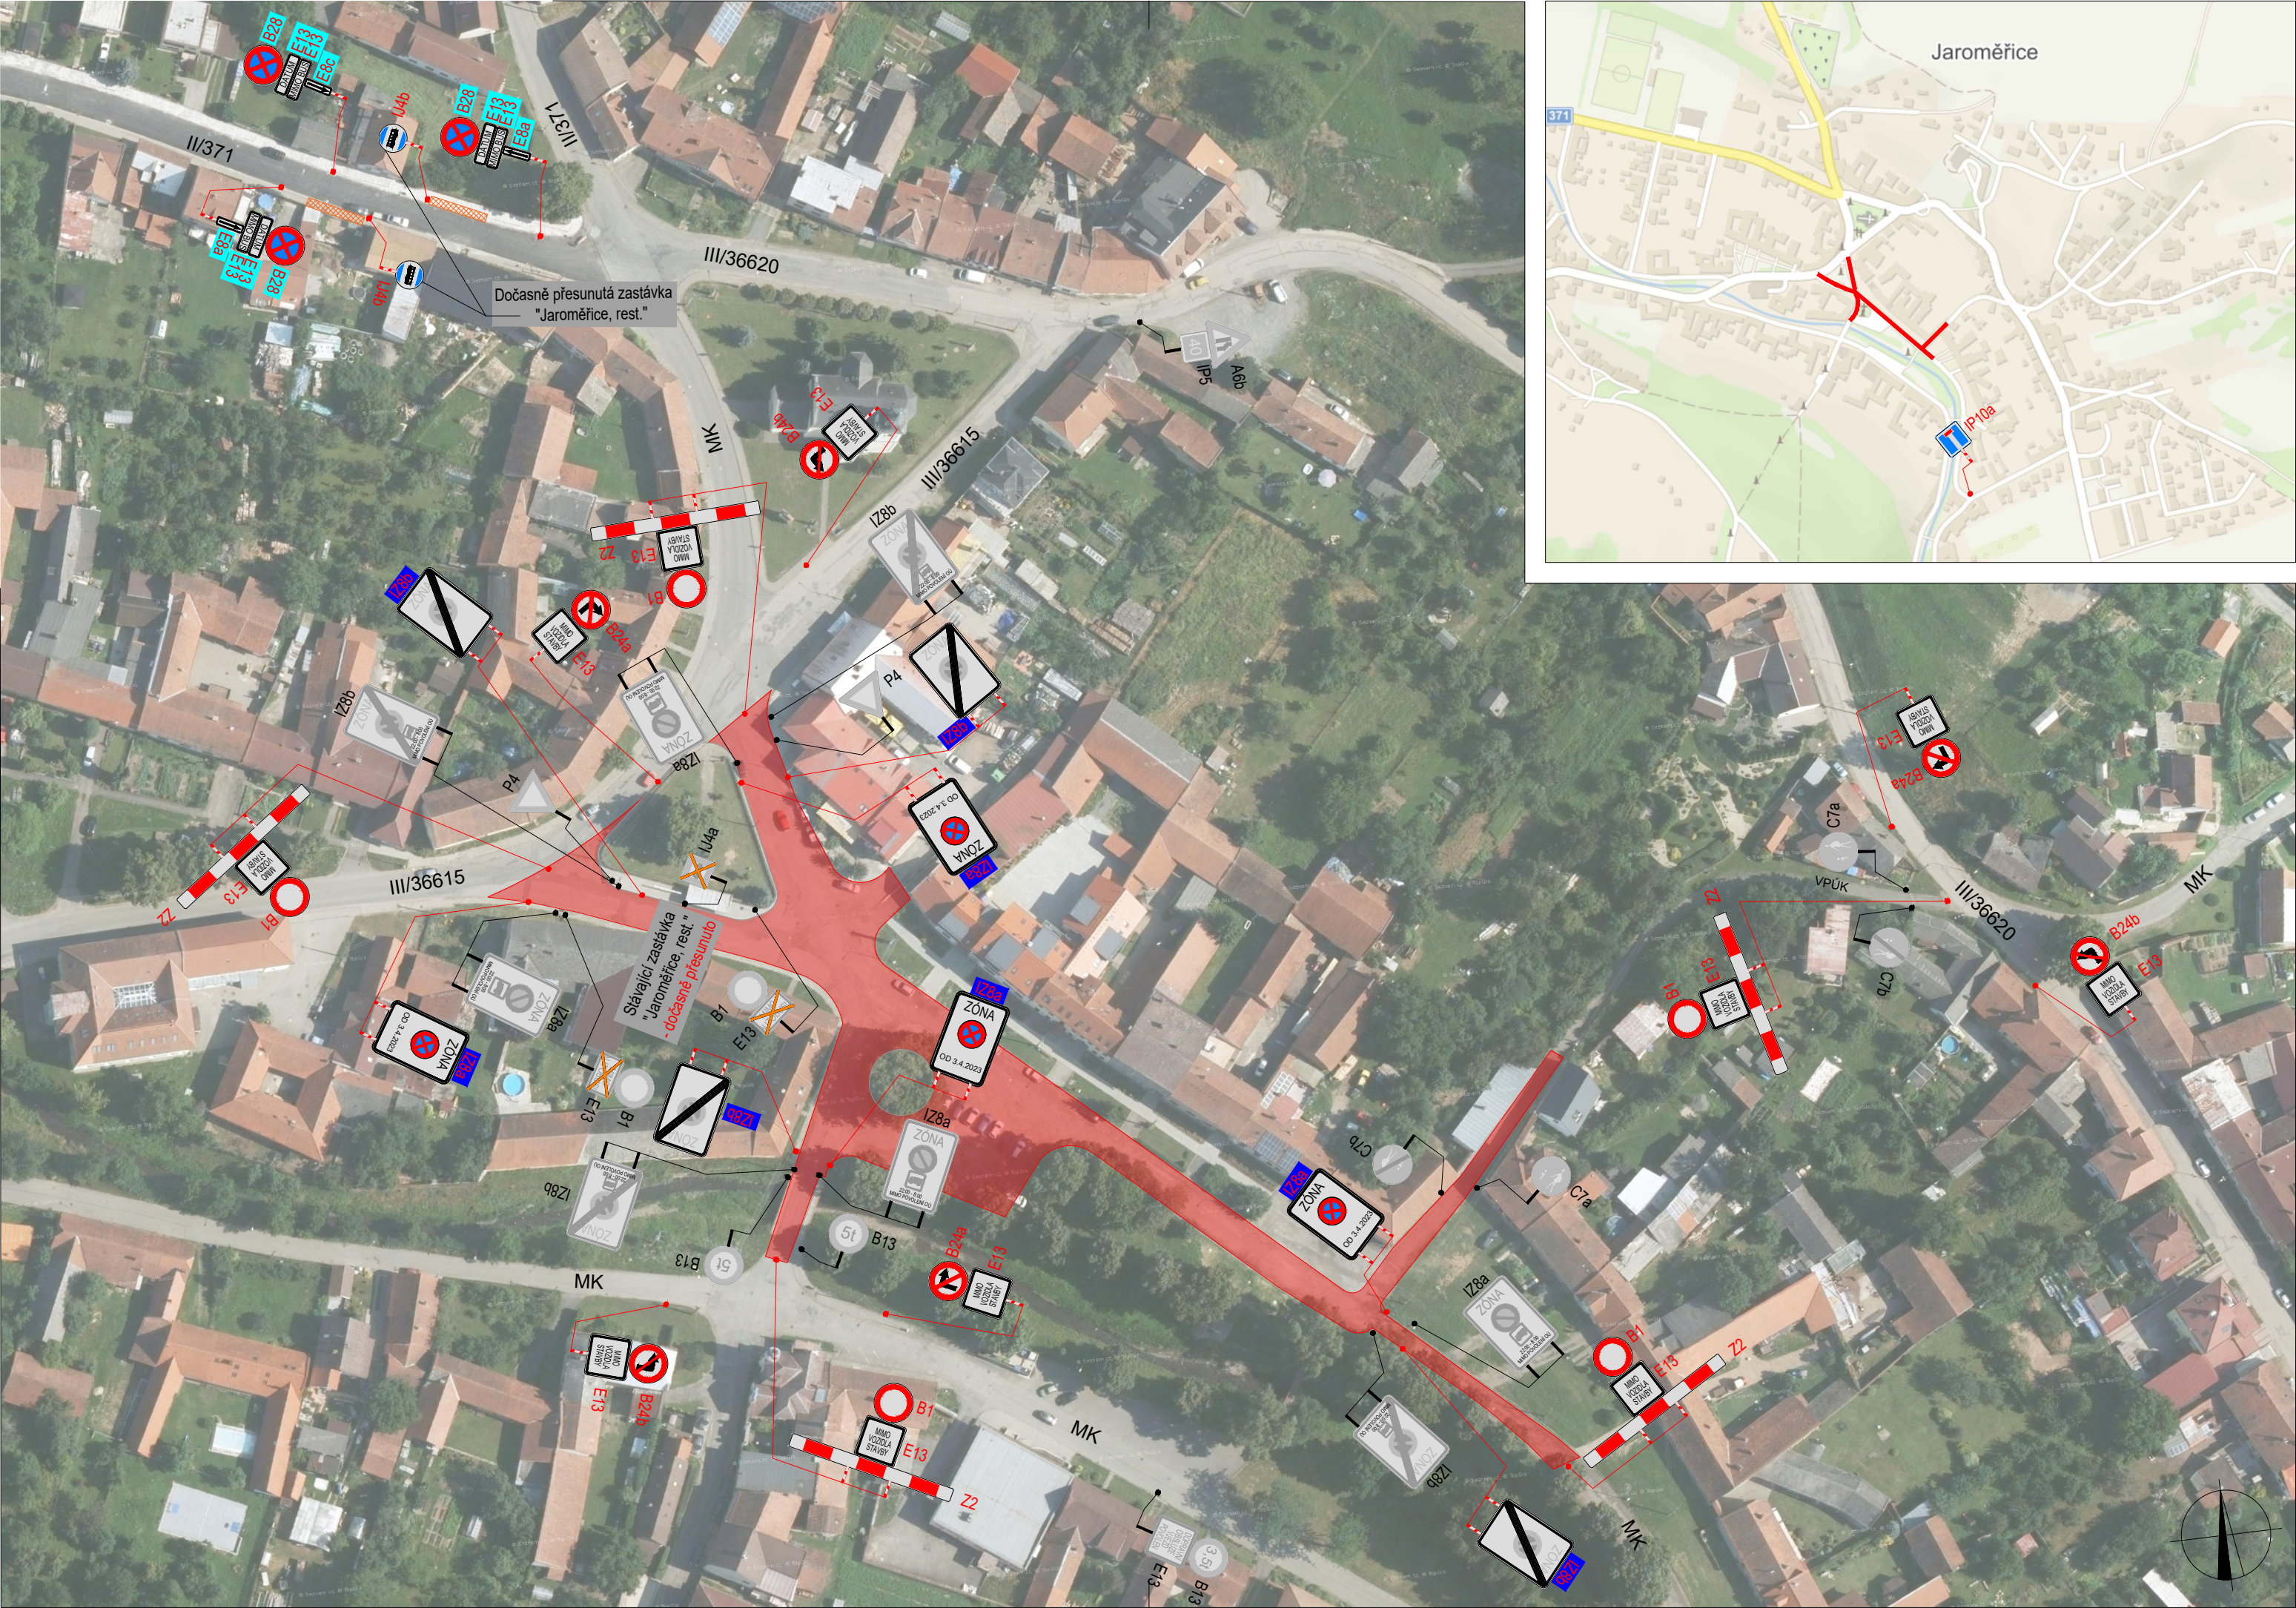

LEGENDA

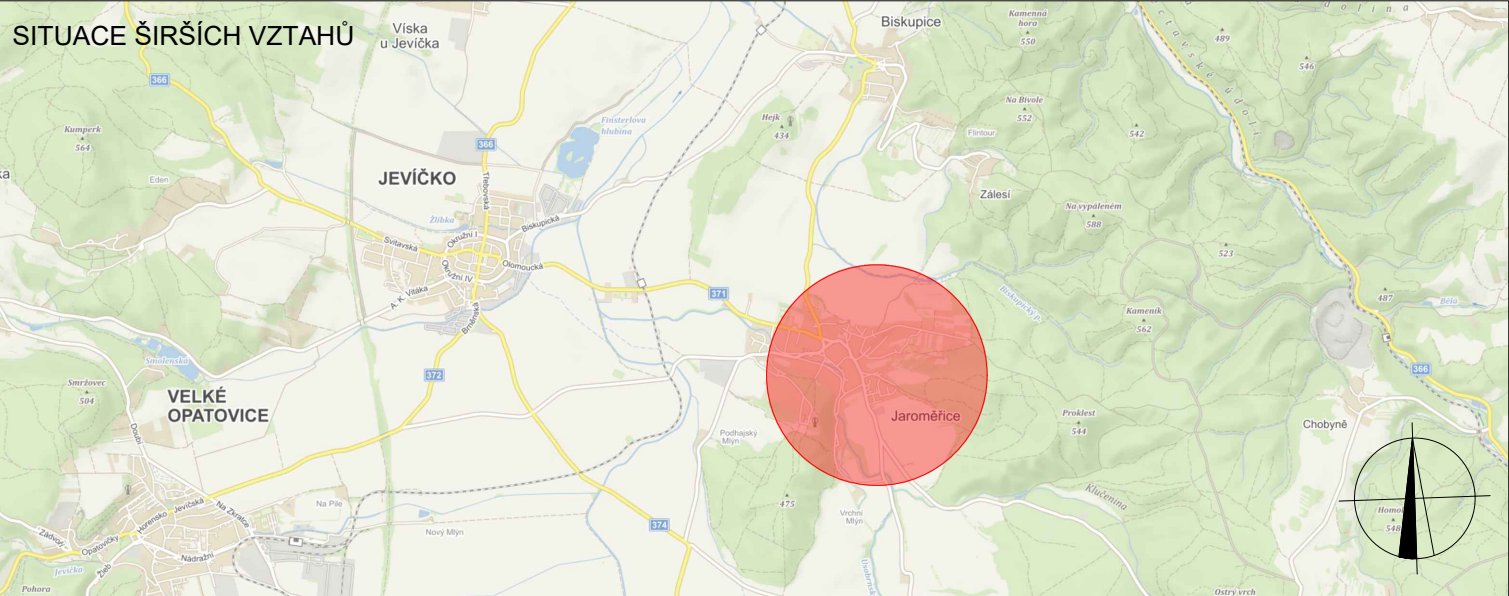

TRVALÉ SVISLÉ
DOPRAVNÍ ZNAČENÍ



DOČASNÉ ZNEPLATNĚNÉ
TRVALÉ SVISLÉ
DOPRAVNÍ ZNAČENÍ



NAVŘENÉ PŘECHODNÉ
DOPRAVNÍ ZNAČENÍ



ZÁBOR KOMUNIKACE



DOČASNÁ ZASTÁVKA



NAVŘENÉ PŘECHODNÉ
DOPRAVNÍ ZNAČENÍ,
OSAŽENO 7 DNÍ PŘED ZAČÁTKEM,
BĚHEM UZAVÍRKY PONECHÁNO



NAVŘENÉ PŘECHODNÉ
DOPRAVNÍ ZNAČENÍ,
OSAŽENO 7 DNÍ PŘED ZAČÁTKEM
A NÁSLEDNĚ ODSTRANĚNO

Použité dopravní značení bude v základní velikosti a v reflexním provedení tř.1
K návrhu dopravního značení bylo využito TP 65 Zásady pro dopravní značení na pozemních komunikacích, TP 66 Zásady pro označování pracovních míst na pozemních komunikacích, II.vydání

VYPRACOVAL: Lada Šťastná			DoZBos s.r.o. Průmyslová 2641/12 680 01 Boskovice E-mail: dozbos@dozbos.cz www.dozbos.cz
KONTROLOVAL: Ing. Mgr. Josef Janík			
NÁZEV AKCE: OBNOVA MÍSTNÍCH KOMUNIKACÍ V OBCI JAROMĚŘICE	DATUM: 3/2023		
NÁZEV PŘÍLOHY: SITUACE DOPRAVNĚ-INŽENÝRSKÝCH OPATŘENÍ	FORMÁT: 2xA4		
OBSAH:	ČÍSLO ZAKÁZKY: 047/2023	ČÍSLO PŘÍLOHY: 1	