


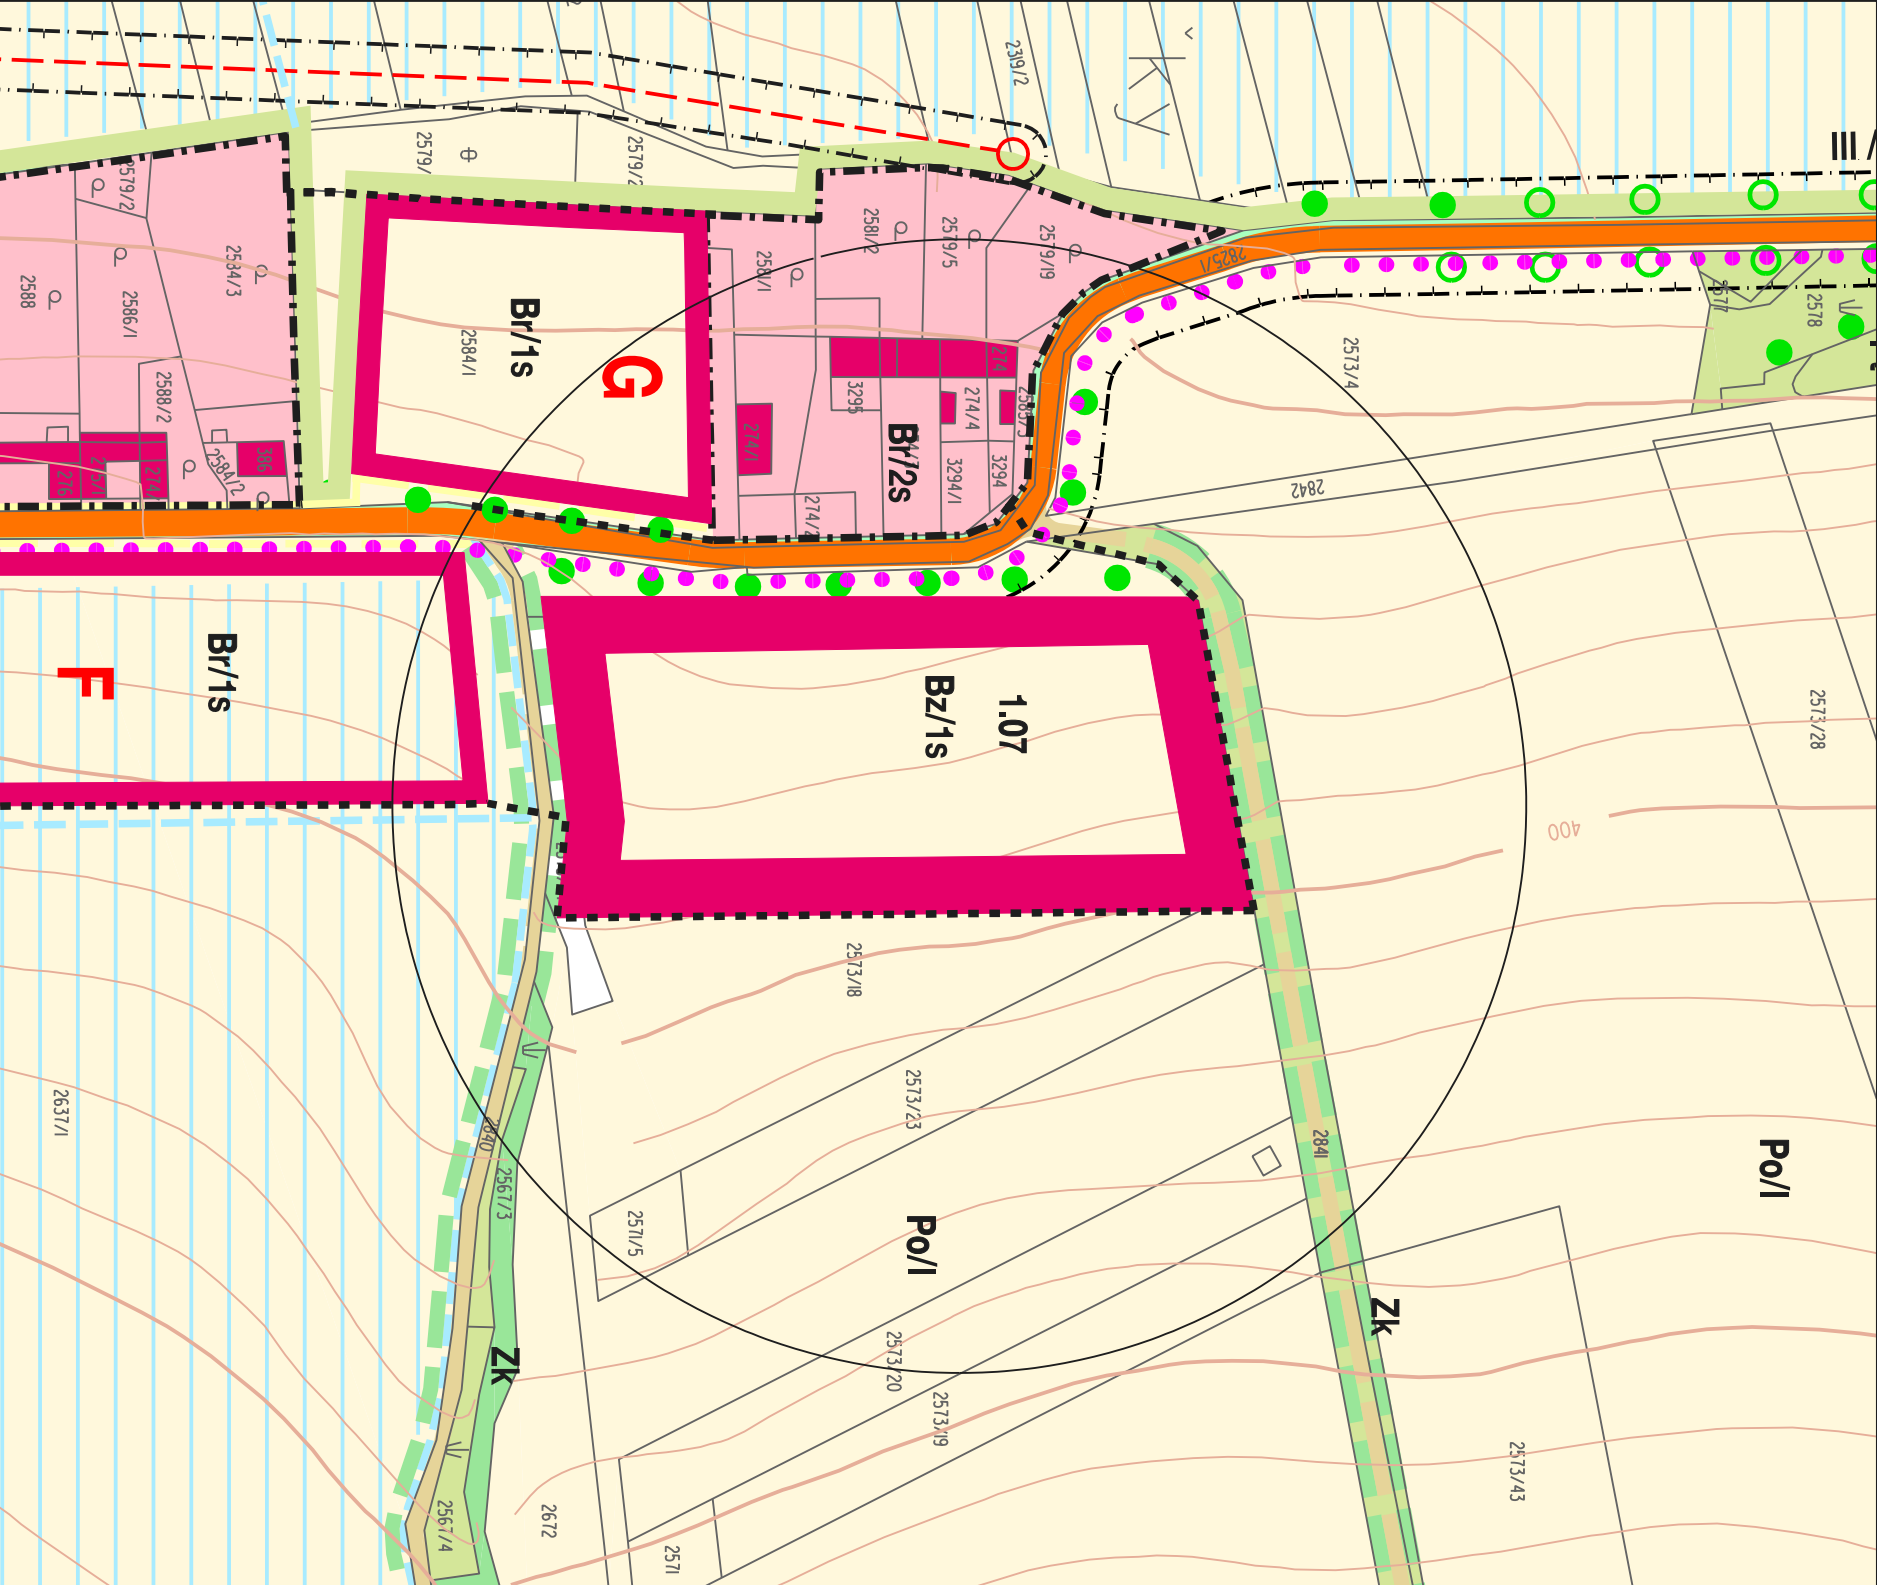

JAROMĚŘICE

ÚZEMNÍ PLÁN OBCE - ZMĚNA I.Č. 1.07