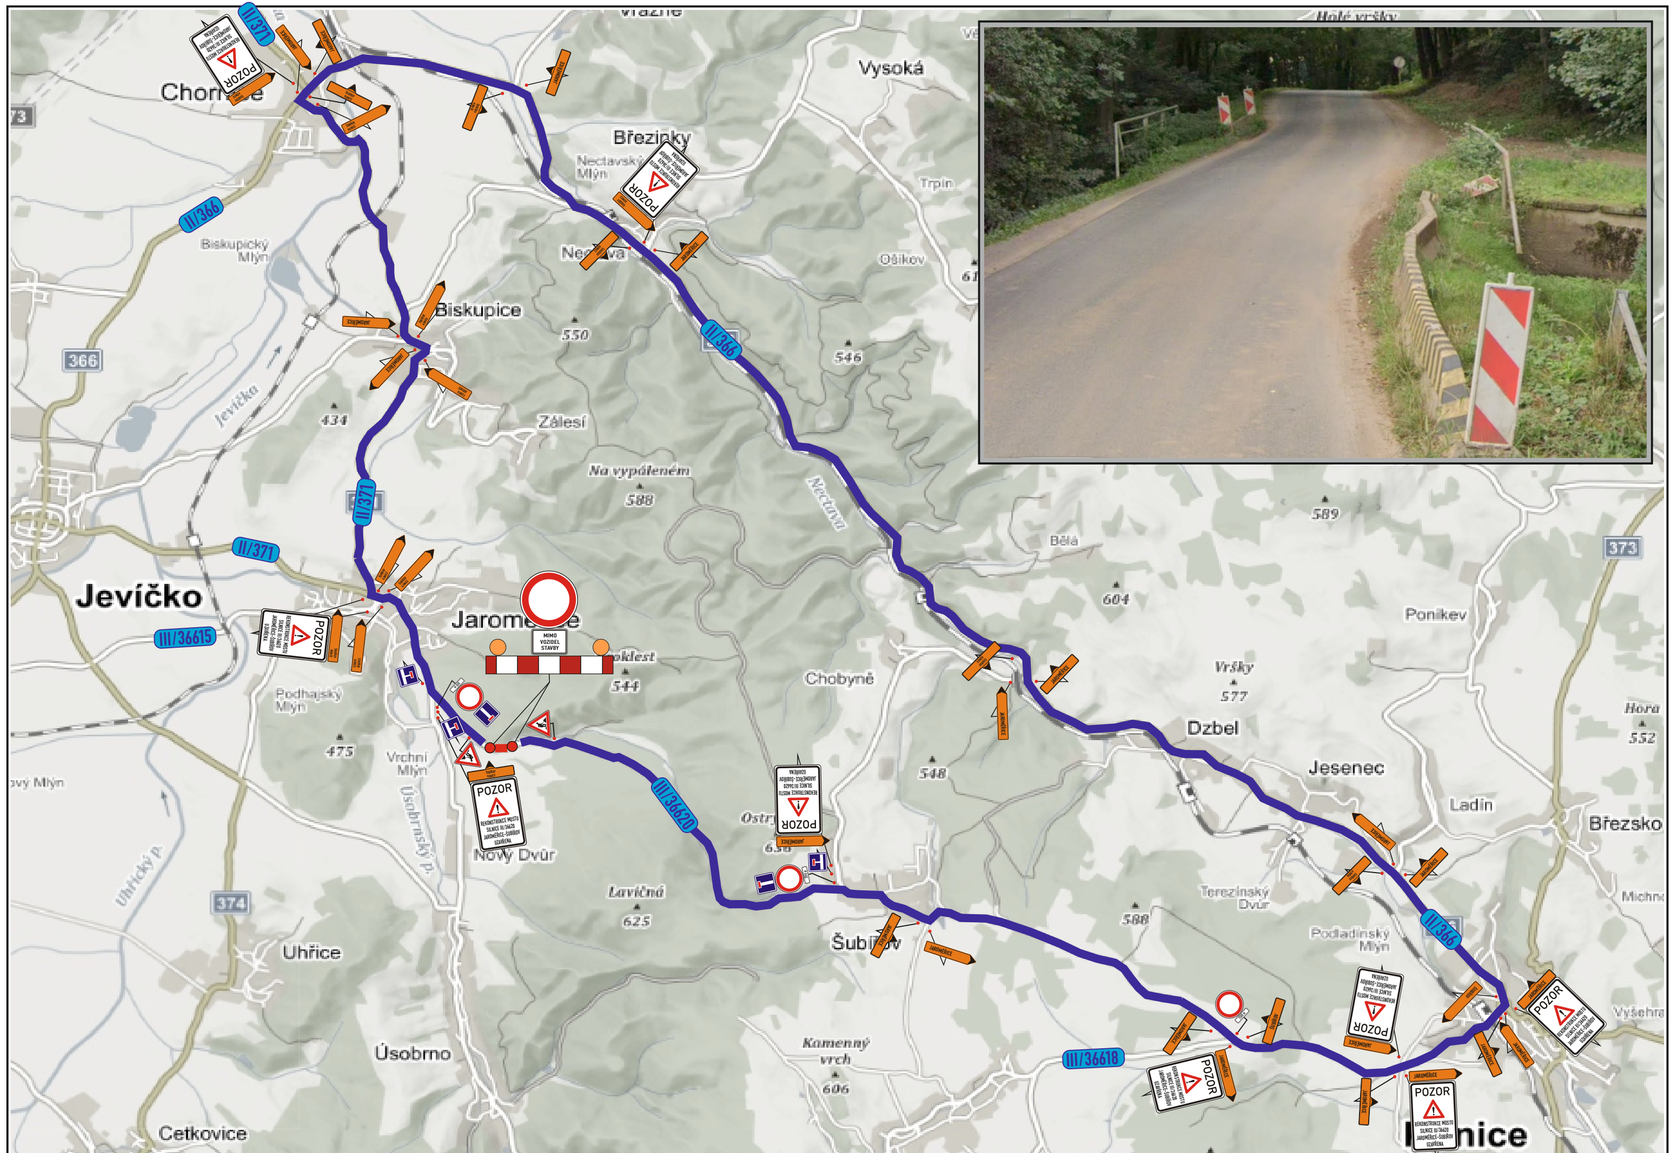

TECHNICKÁ ZPRÁVA:

Navržená přechodná úprava provozu řeší dopravní situaci při provádění rekonstrukce mostu ev.č. 36620-1 Jaroměřice. Objízdná trasa je navržena z obce Jaroměřice, dále po II/371 směr Chornice, po II/366 směr Konice, dále po III/36620 směr Šubířov, a to obousměrně.

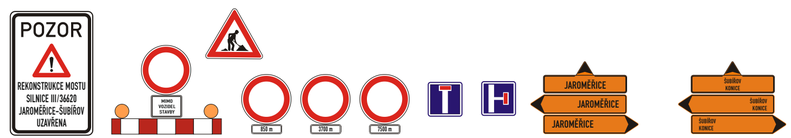

Objednatel:

MIROS Pardubice a.s.

Autor projektu	DIOZ - dopravní značení	
Kreslil	Jaroslav Michek - 777 814 646	
Kraj: Pardubický	Okres: Moravská Třebová	Obec: Jaroměřice

Akce:

REKONSTRUKCE MOSTU EV.Č. 36620-1, JAROMĚŘICE

1.7.2023 – 31.12.2023

DIOZ DOPRAVNÍ ZNAČENÍ
Jaroslav Michek
Polzy 4, 503 26 Osice
tel. + 420 777 814 646,
e-mail: info@dioz.cz
www.dioz.cz
IČO: 68461135
DIČ: CZ6709060347

Datum	06/2023
Stupeň PD	DIO
Měřítko	-
Formát	2xA4