

* odbor dopravy

Váš dopis zn.:

Ze dne: 02.02.2026

Naše č.j.: MUZR/010340/2026/OD

Vyřizuje: Ing. Koubek

Tel.: 566 688 301

E-mail: lubos.koubek@zdarns.cz

Datum: 23.02.2026

Krajská správa a údržba silnic Vysočiny
příspěvková organizace,
Kosovská 1122/16
586 01 Jihlava
pracoviště Žďár nad Sázavou
Jihlavská 1
591 01 Žďár nad Sázavou

VEŘEJNÁ VYHLÁŠKA

Opatření obecné povahy se doručuje veřejnou vyhláškou. Musí být vyvěšeno na úřední desce Městského úřadu Žďár nad Sázavou a příslušných městských úřadů, úřadů obcí a úřadů městysů po dobu nejméně 15 dnů. Patnáctým dnem po vyvěšení se písemnost považuje za doručenou. Dle § 77 odst. 5 správního řádu o silničním provozu opatření obecné povahy nabývá účinnosti pátým dnem po dni vyvěšení veřejné vyhlášky.

Právní účinky doručení má výhradně doručení veřejnou vyhláškou prostřednictvím úřední desky Městského úřadu Žďár nad Sázavou.

Opatření obecné povahy stanovení přechodné úpravy provozu

Městský úřad Žďár nad Sázavou - odbor dopravy (dále také jen „Městský úřad“) příslušný podle § 124 odst. 6 zákona č. 361/2000 Sb., o provozu na pozemních komunikacích a o změnách některých zákonů, ve znění pozdějších předpisů, na základě podané žádosti dne 23.02.2026 od právnické osoby, kterou je Krajská správa a údržba silnic Vysočiny, příspěvková organizace, Kosovská 1122/16, 586 01 Jihlava, pracoviště Žďár nad Sázavou, Jihlavská 1, 591 01 Žďár nad Sázavou (dále jen „žadatel“) a po projednání s dotčeným orgánem Policie ČR, Krajského ředitelství policie kraje Vysočina, pod č.j. KRPJ-137559-2/ČJ-2025-1600DP-DING ze dne 02.12.2025 a po posouzení žádosti v souladu s ustanovením § 77 odst. 1 písm. c) zákona o silničním provozu v návaznosti na ustanovení § 77 odst. 5 zákon o silničním provozu a § 171 zákona č. 500/2004 Sb., správní řád, ve znění pozdějších předpisů (dále jen správní řád) stanovuje:

přechodnou úpravu provozu na silnicích II. a III. třídy a na místních komunikacích na území v působnosti Městského úřadu Žďár nad Sázavou jako obecního úřadu obce s rozšířenou působností

pro údržbové práce a další práce podobného charakteru na silnicích

v rozsahu grafické přílohy, která je součástí tohoto opatření obecné povahy a je ke stažení zde: www.rsd.cz.

Platnost stanovení: od 01.04.2026 do 31.03.2027 včetně.

Instalaci dopravního značení provede: žadatel KSÚSV.
odpovědná osoba: za KSÚSV – Pavel Sýs, tel. 723 862 362.

Podmínky:

Budou dodrženy podmínky stanoviska Policie ČR, Krajského ředitelství policie kraje Vysočina, pod č.j. KRPJ-137559-2/ČJ-2025-1600DP-DING ze dne 02.12.2025:

- Policie České republiky, KRAJSKÉ ŘEDITELSTVÍ POLICIE KRAJE VYSOČINA, Odbor služby dopravní policie jako orgán státní správy ve věcech bezpečnosti a plynulosti provozu na pozemních komunikacích ve smyslu ustanovení § 2 zákona č. 273/2008 Sb., o Policii České republiky a dle § 77 odst. 2 písm. b) zákona č. 361/2000 Sb., o silničním provozu, vydává stanovisko k přechodné úpravě provozu na pozemních komunikacích pro rok 2026 na silnice v Kraji Vysočina pro údržbové práce a další práce podobného charakteru pracovníků (zaměstnanců) žadatele Krajská správa a údržba silnic Vysočiny. Stanovisko:
- V souvislosti s předpokládanými činnostmi na pozemní komunikaci, při kterých je nutno určitý úsek komunikace označit jako pracovní místo a přechodnou úpravou na pozemní komunikaci zajistit bezpečnost pro ostatní účastníky provozu, je nutno postupovat v souladu s vyhláškou č. 294/2015 Sb., kterou se provádějí pravidla provozu na pozemních komunikacích a v souladu s platnými TP č. 66 (Zásady pro označování pracovních míst na pozemních komunikacích) a dle příslušných dokumentů „Příručka pro označování míst na dálnicích a silnicích“ vydaných ŘSD s.p., (autor Michal Prášil, 2023), které jsou veřejně dostupné na webovém portálu (www.rsd.cz).

Odůvodnění

Městský úřad obdržel od žadatele žádost ve věci umístění přechodné úpravy provozu na silnicích II. a III. třídy a na místních komunikacích na území v působnosti Městského úřadu Žďár nad Sázavou jako obecního úřadu obce s rozšířenou působností pro údržbové práce a další práce podobného charakteru, a to od 01.04.2026 do 31.03.2027.

Dle § 77 odst. 5 zákon o silničním provozu, jde-li o stanovení přechodné úpravy provozu na pozemních komunikacích, nedoručuje příslušný správní úřad návrh opatření obecné povahy a nevyzývá dotčené osoby k podávání připomínek nebo námitek; opatření obecné povahy nabývá účinnosti pátým dnem po vyvěšení.

Městský úřad na základě výše uvedeného oznamuje veřejnou vyhláškou opatření obecné povahy ve věci stanovení umístění dopravního značení na silnici II. a III. třídy a na místních komunikacích z důvodu provádění údržbových prací a dalších prací podobného charakteru.

Na základě posouzení žádosti a místní znalosti, rozhodl zdejší úřad a stanovil podmínky přechodné úpravy provozu na pozemní komunikaci, jak je výše uvedeno, mimo jiné s tím, že fyzické umístění dopravního značení a zařízení bude provedeno tak, aby nebránilo silniční údržbě dotčených komunikací, bude umístěno na odpovídajících nosičích a v souladu s platným právním a technickým předpisem.

Poučení o odvolání

Proti opatření obecné povahy dle § 173 odst. 2 správního řádu nelze podat opravný prostředek.

Dle § 77 odst. 5 správního řádu o silničním provozu opatření obecné povahy nabývá účinnosti pátým dnem po dni vyvěšení veřejné vyhlášky.

Ing. Luboš Koubek
úředník odboru dopravy
podepsáno elektronicky

Toto opatření obecné povahy musí být vyvěšeno po dobu 15 dnů na úřední desce obcí těchto obecních úřadů, úřadů městysů a městských úřadů:

Bohdalec	Malá Losenice	Rudolec
Bohdalov	Matějov	Sázava
Březí nad Oslavou	Nížkov	Sazomín
Budeč	Nové Dvory	Sirákov
Cikháj	Nové Veselí	Sklené
Hamry nad Sázavou	Obyčtov	Světnov
Herálec	Ostrov nad Oslavou	Svratka
Hodíškov	Pavlov	Škrdlovice
Chlumětín	Počitky	Újezd
Jámy	Poděšín	Vatín
Karlov	Pokojev	Velká Losenice
Kněževés	Polnička	Vepřová
Kotlasy	Račín	Vojnův Městec
Krásněves	Radostín	Vysoké
Kyjov	Radostín nad Oslavou	Znětín
Lhotka	Rosička	Žďár nad Sázavou

Toto opatření obecné povahy musí být vyvěšeno na úřední desce Městského úřadu Žďár nad Sázavou a příslušných městských úřadů, úřadů obcí a úřadů městysů po dobu nejméně 15 dnů.

Vyvěšeno dne:


Sejmuto dne:


Razítko, podpis


Po vyvěšení na úřední desce prosíme o vrácení zpět na městský úřad. Právní účinky doručení má výhradně doručení veřejnou vyhláškou prostřednictvím úřední desky Městského úřadu Žďár nad Sázavou.


Rozdělovník:


Krajská správa a údržba silnic Vysočiny, provoz Žďár nad Sázavou
Policie ČR, Krajské ředitelství policie kraje Vysočina, Územní odbor Žďár nad Sázavou,
Dopravní inspektorát, nám. Republiky 69, 591 20 Žďár nad Sázavou
Městský úřad Žďár nad Sázavou (veřejná deska)
příslušné obce v ORP Žďár nad Sázavou – viz výše
Krajská správa a údržba silnic Vysočiny, příspěvková organizace, Kosovská 1122/16,
Jihlava, pracoviště Žďár nad Sázavou

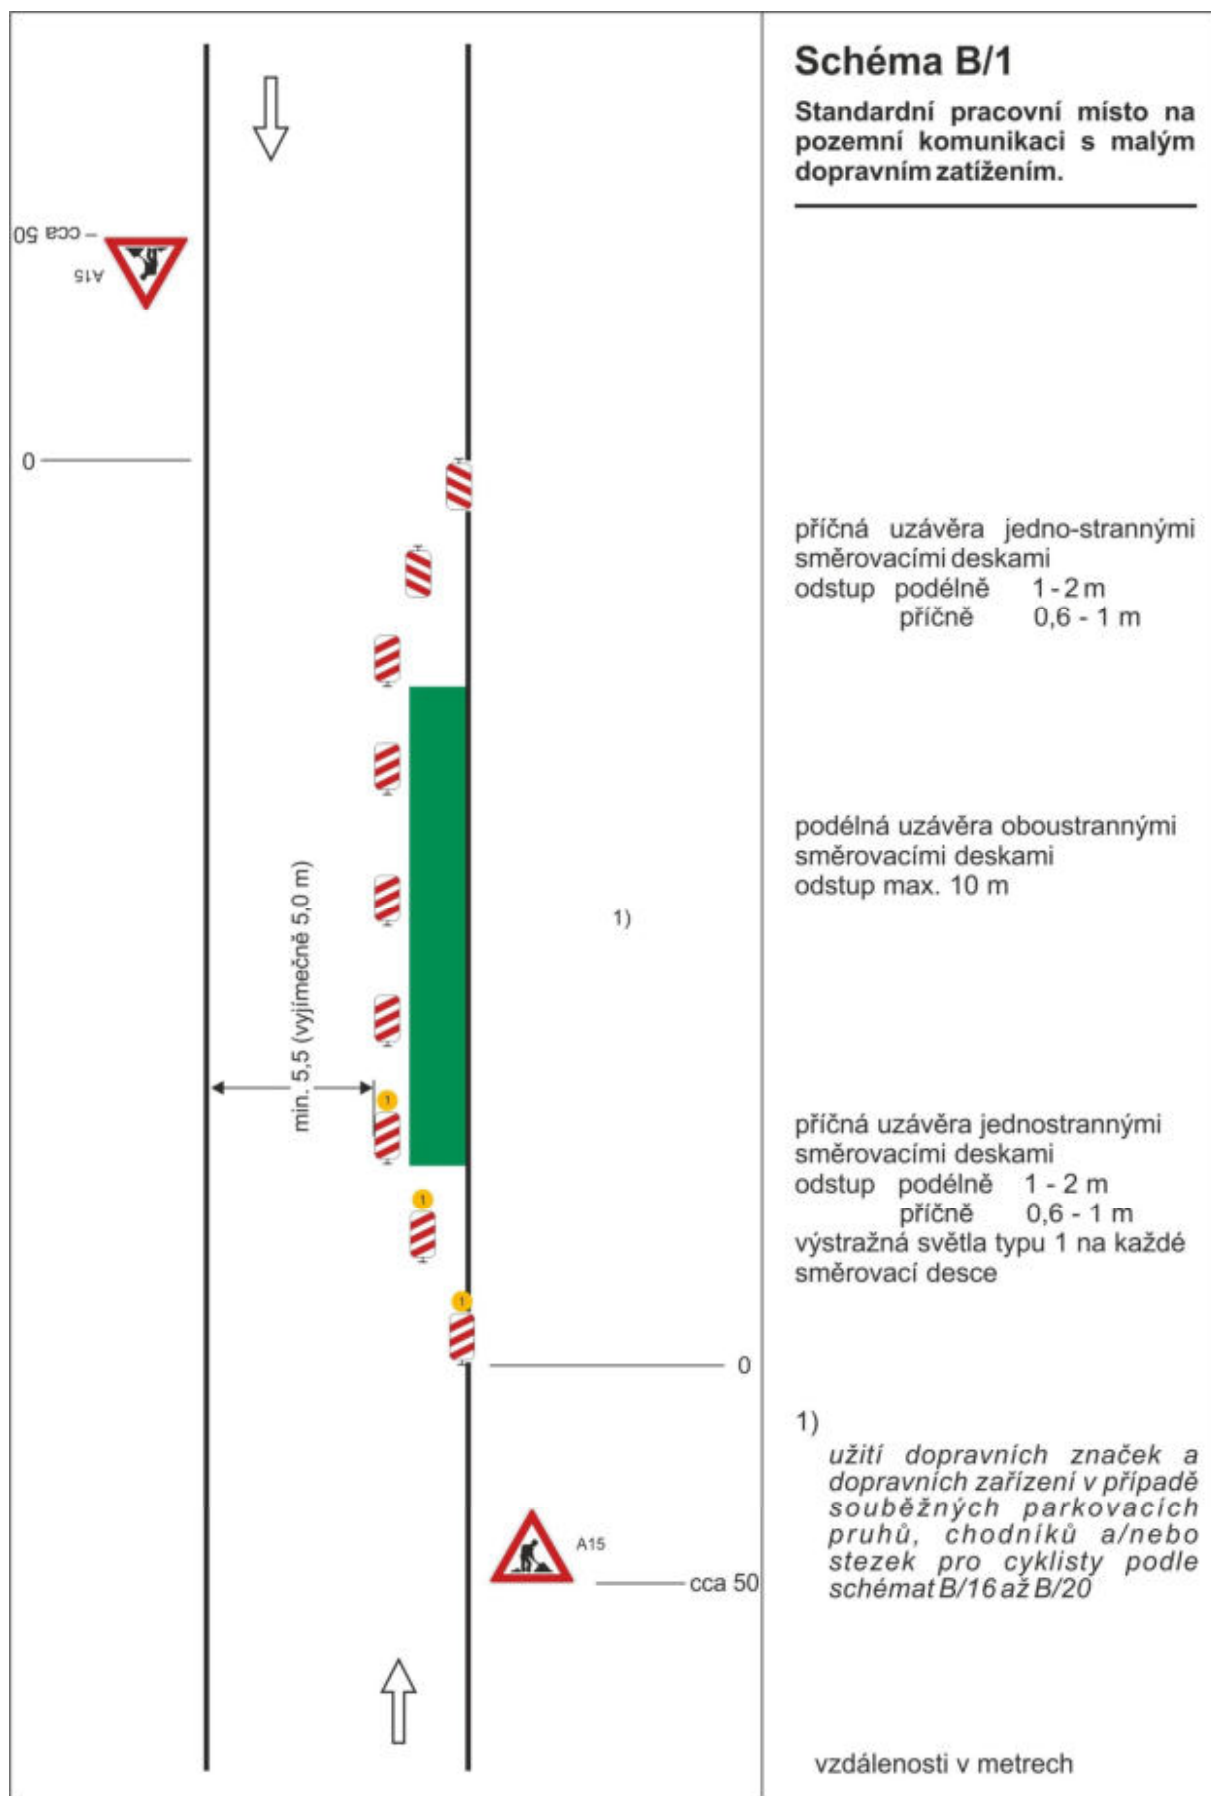


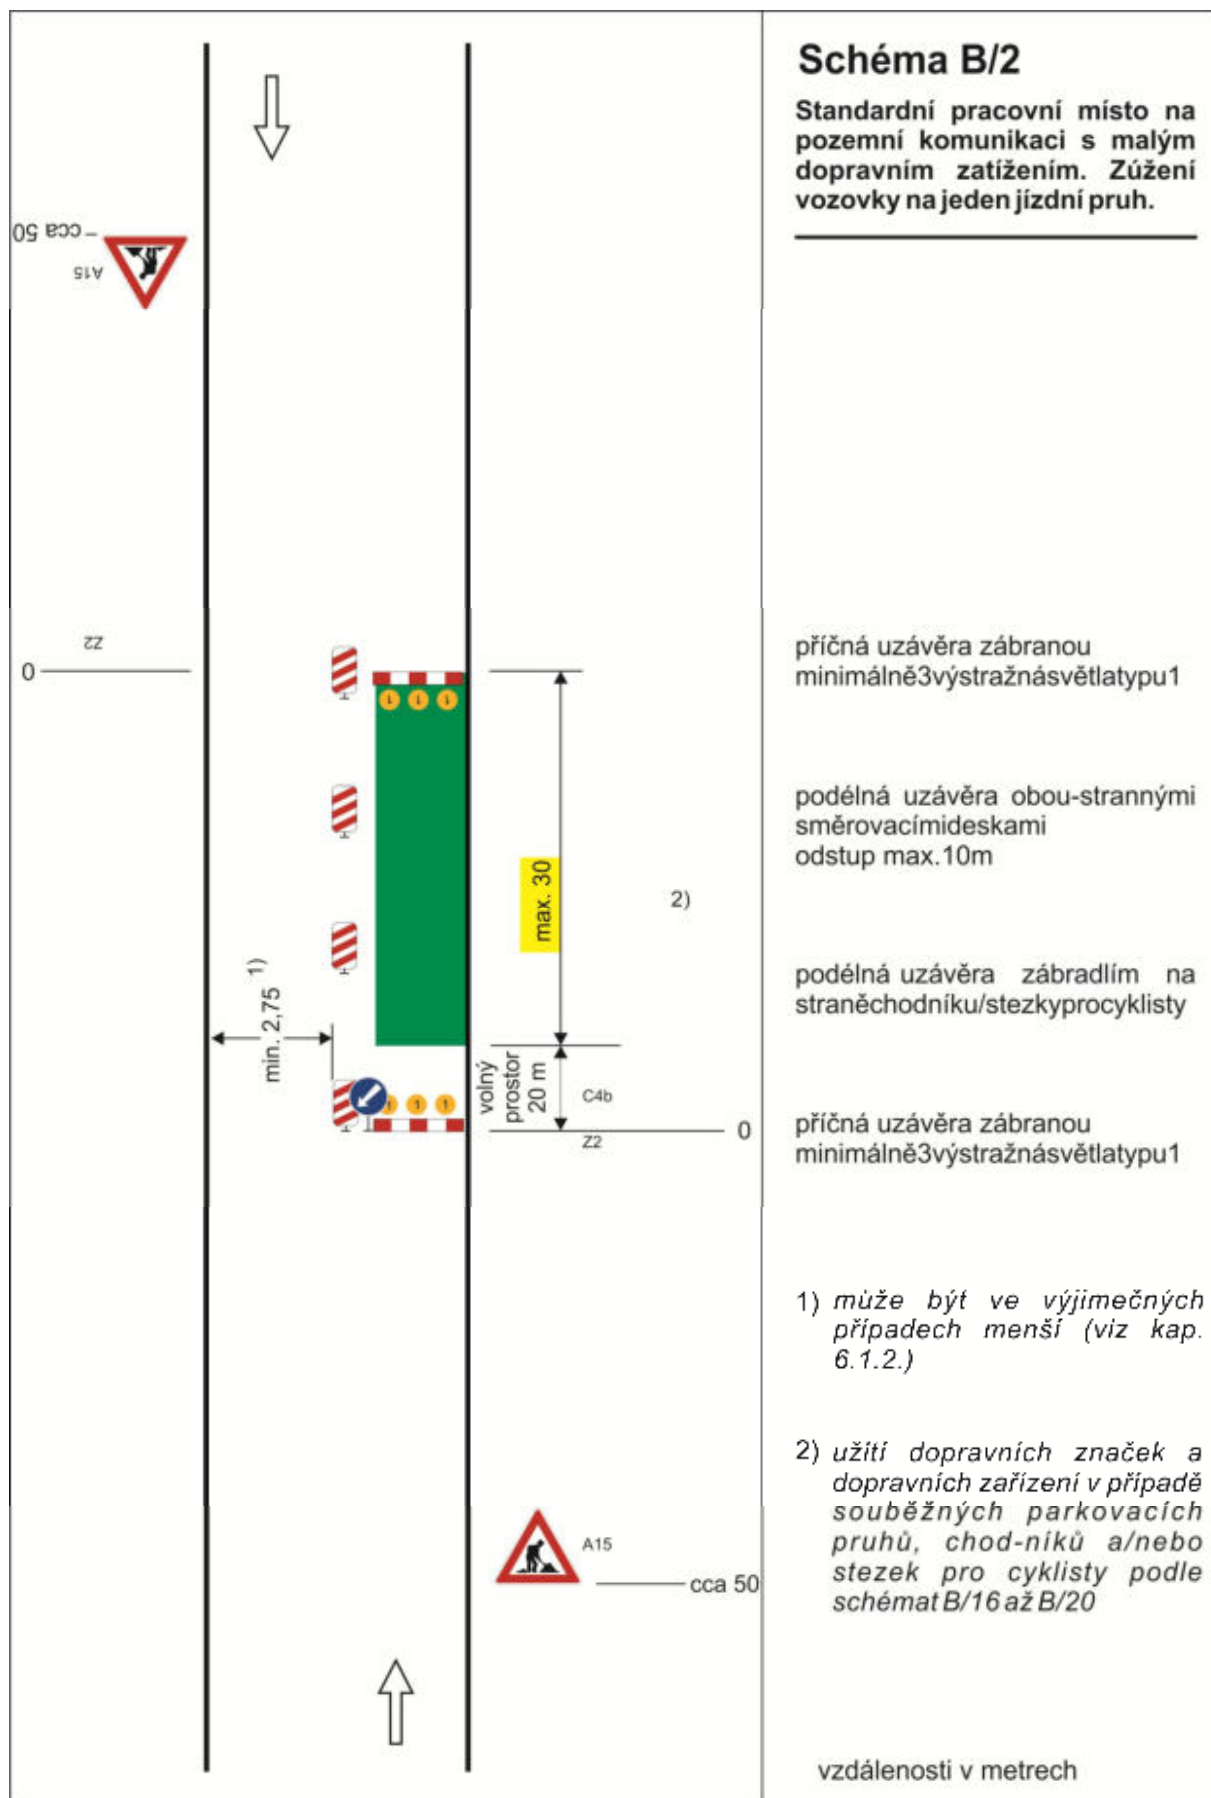


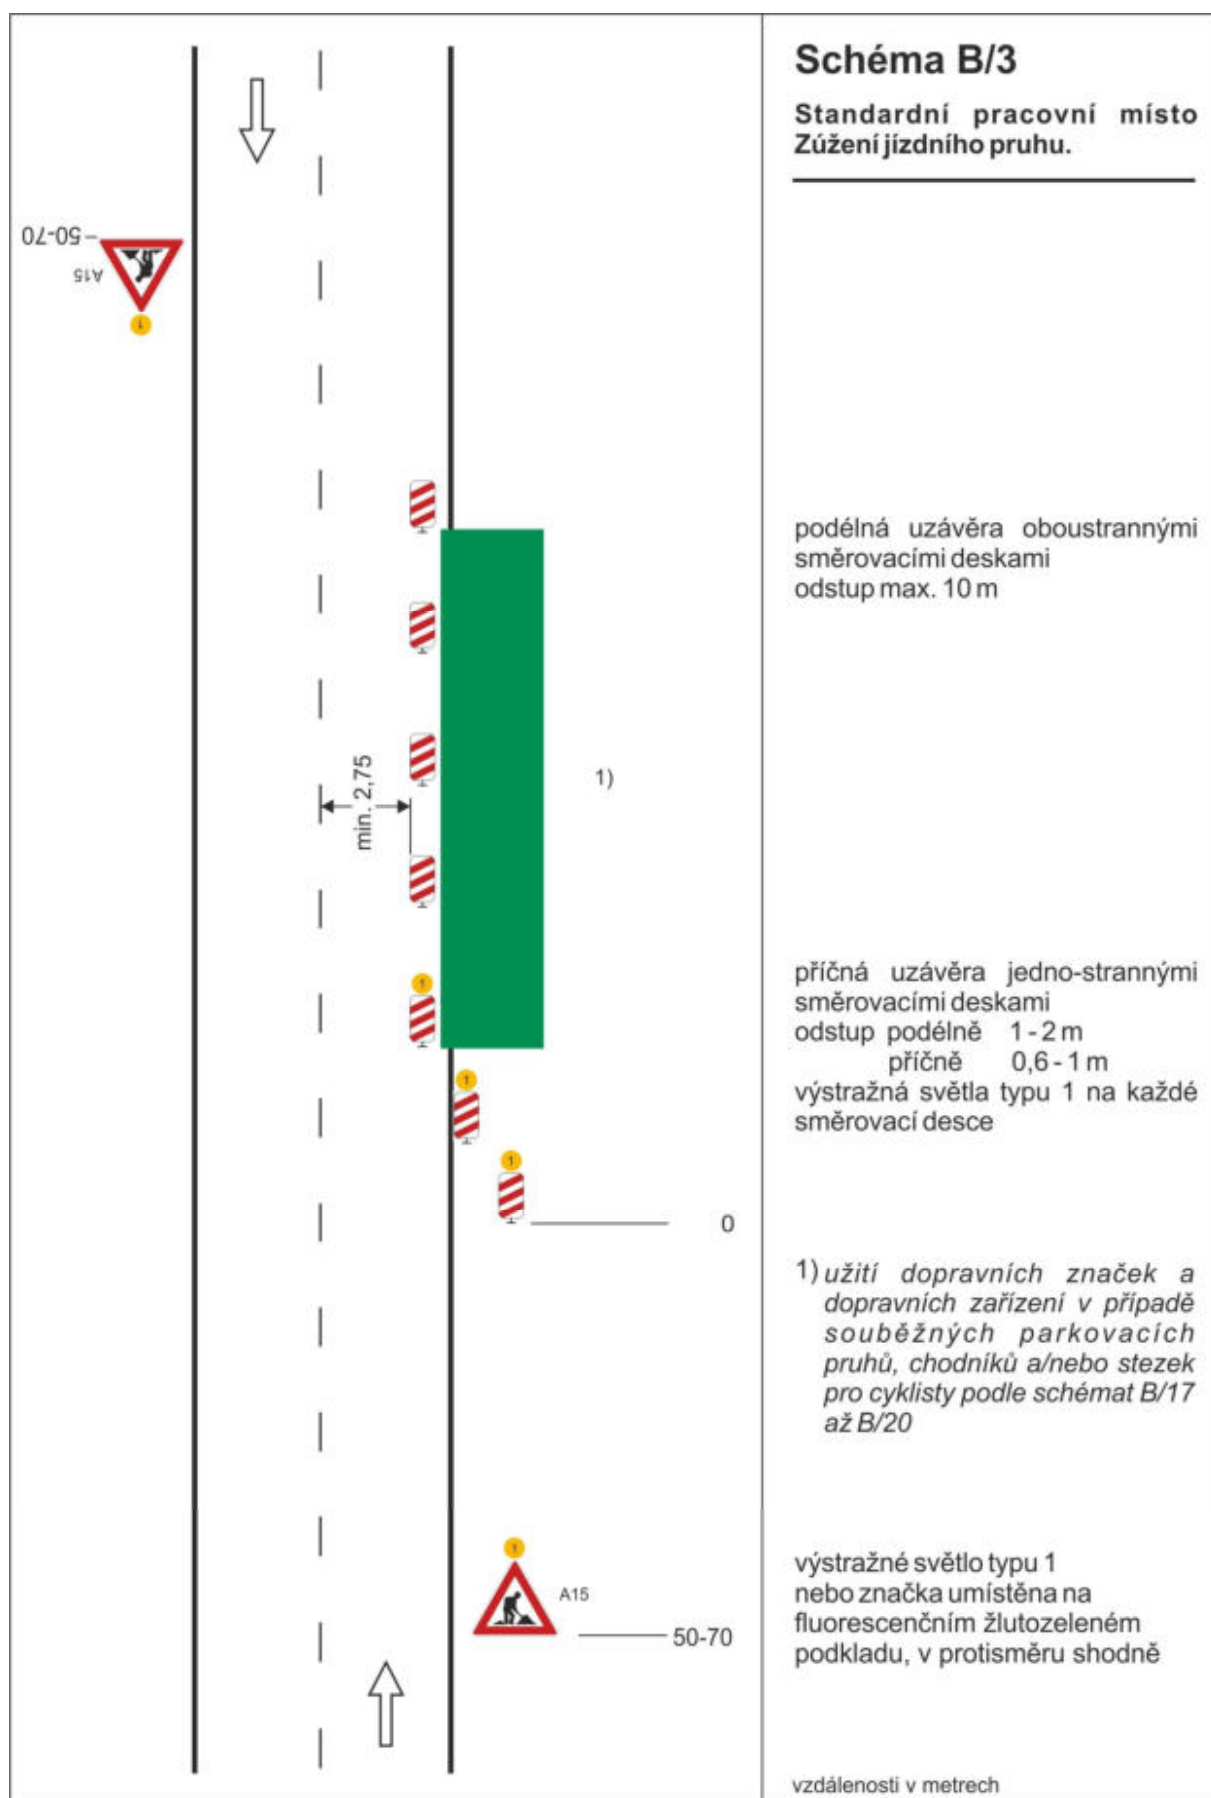


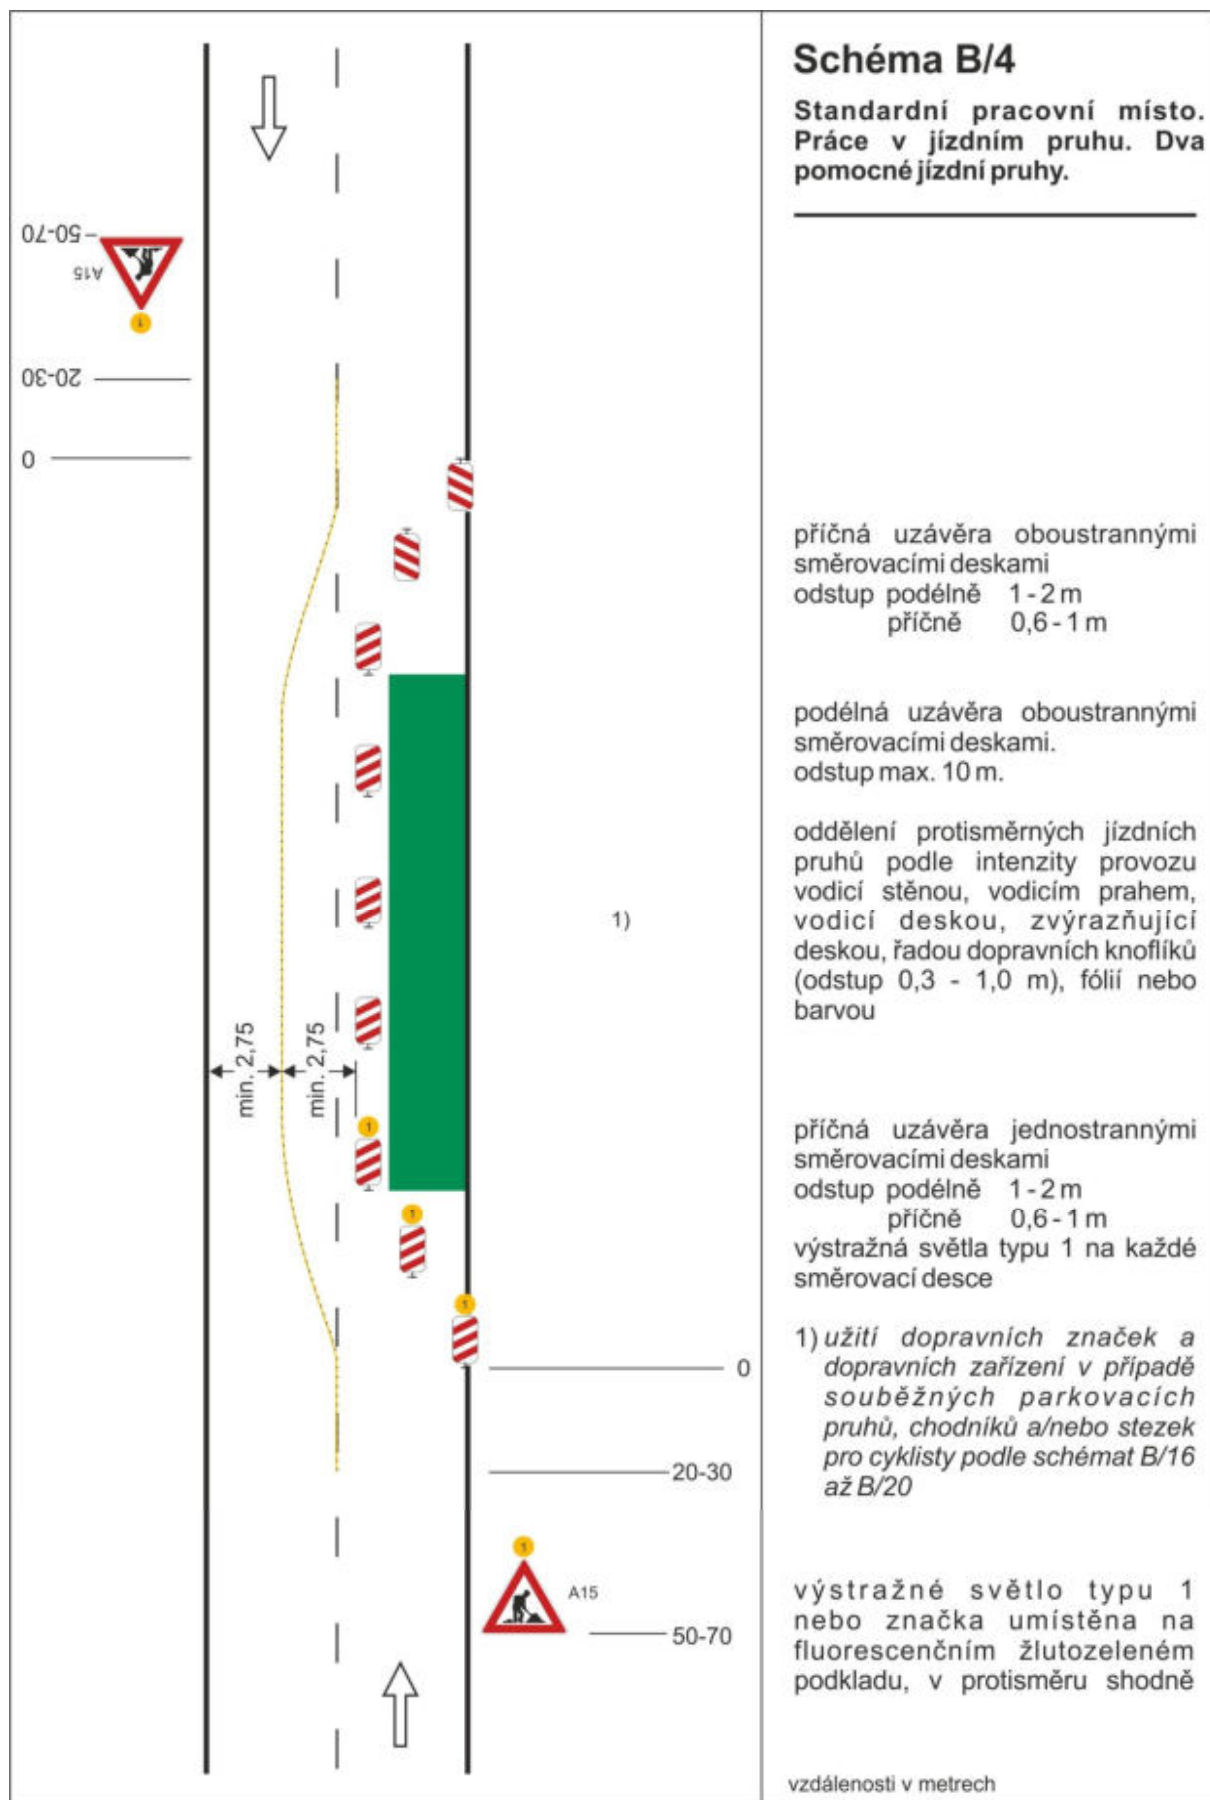


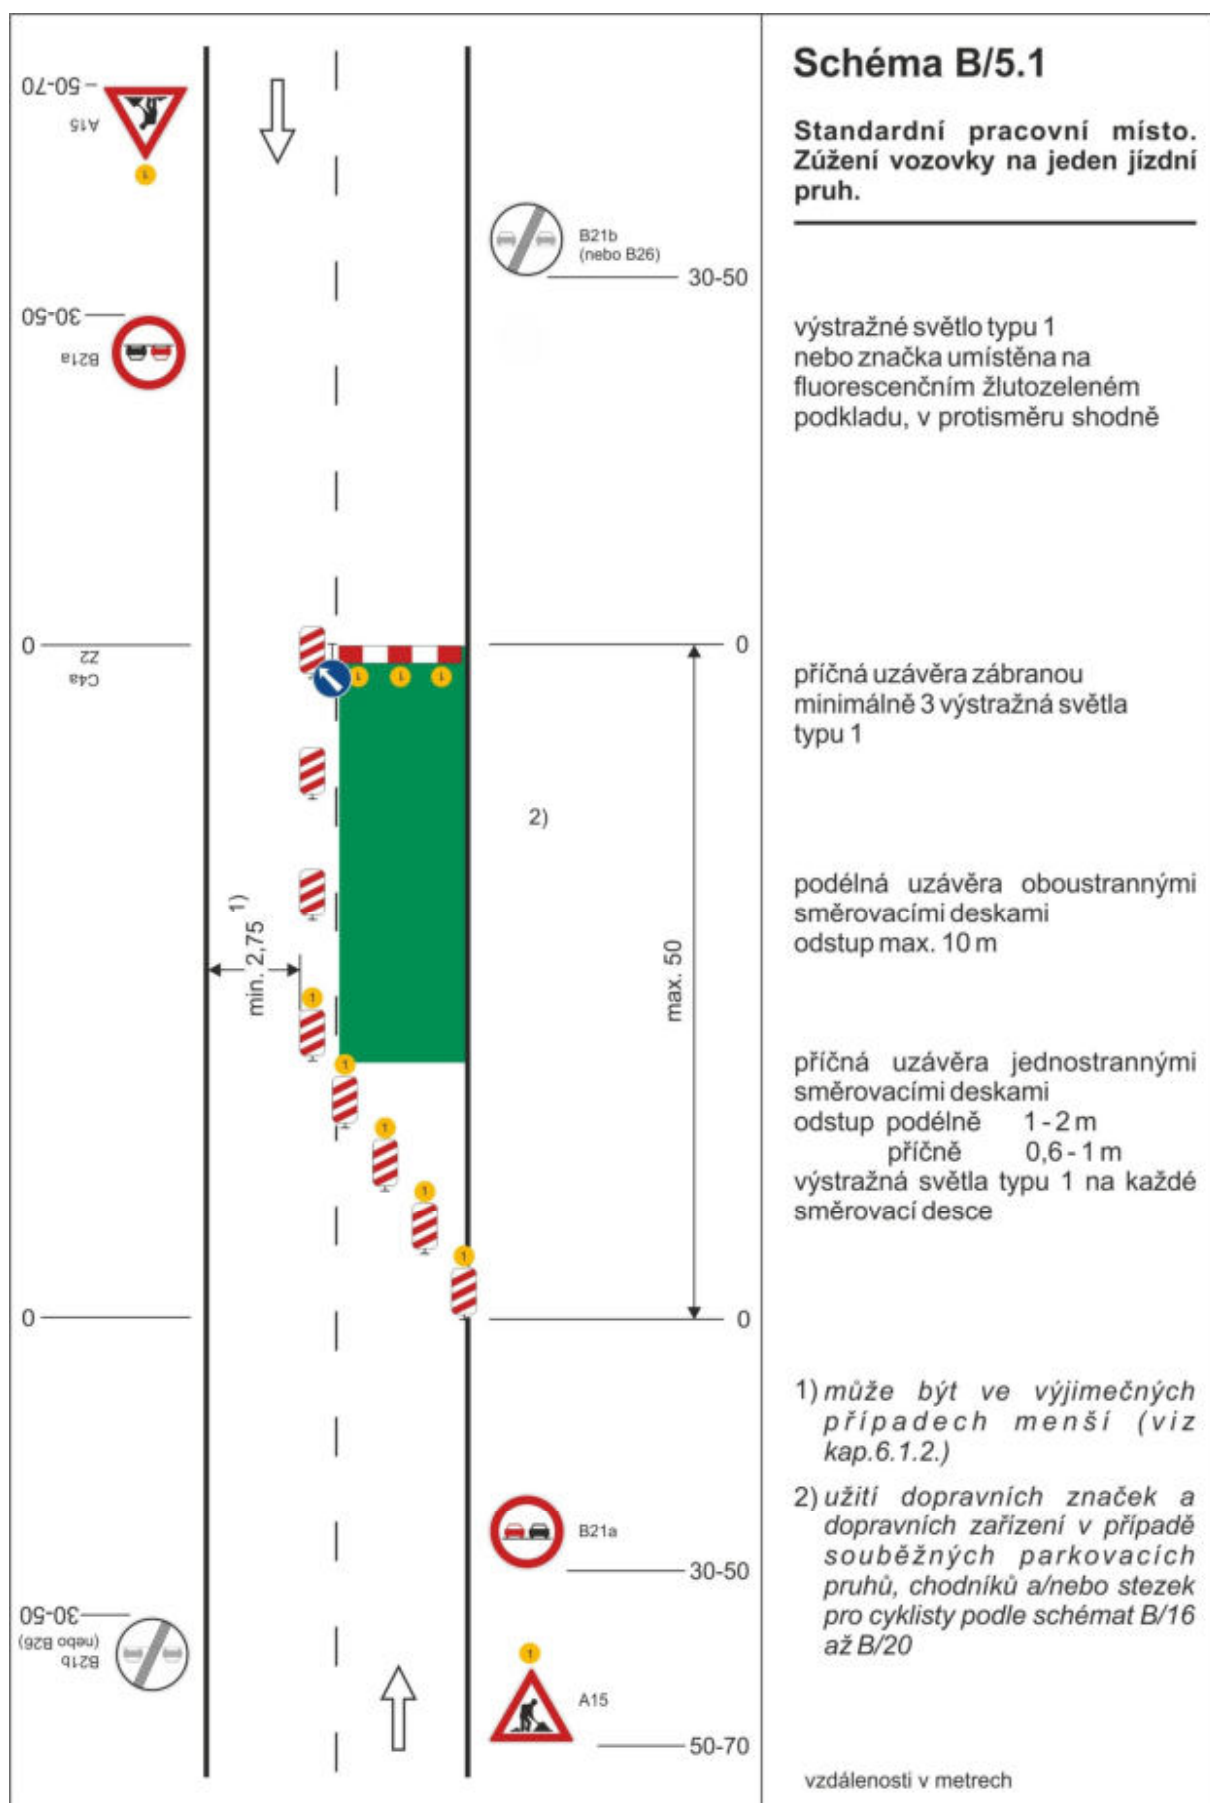


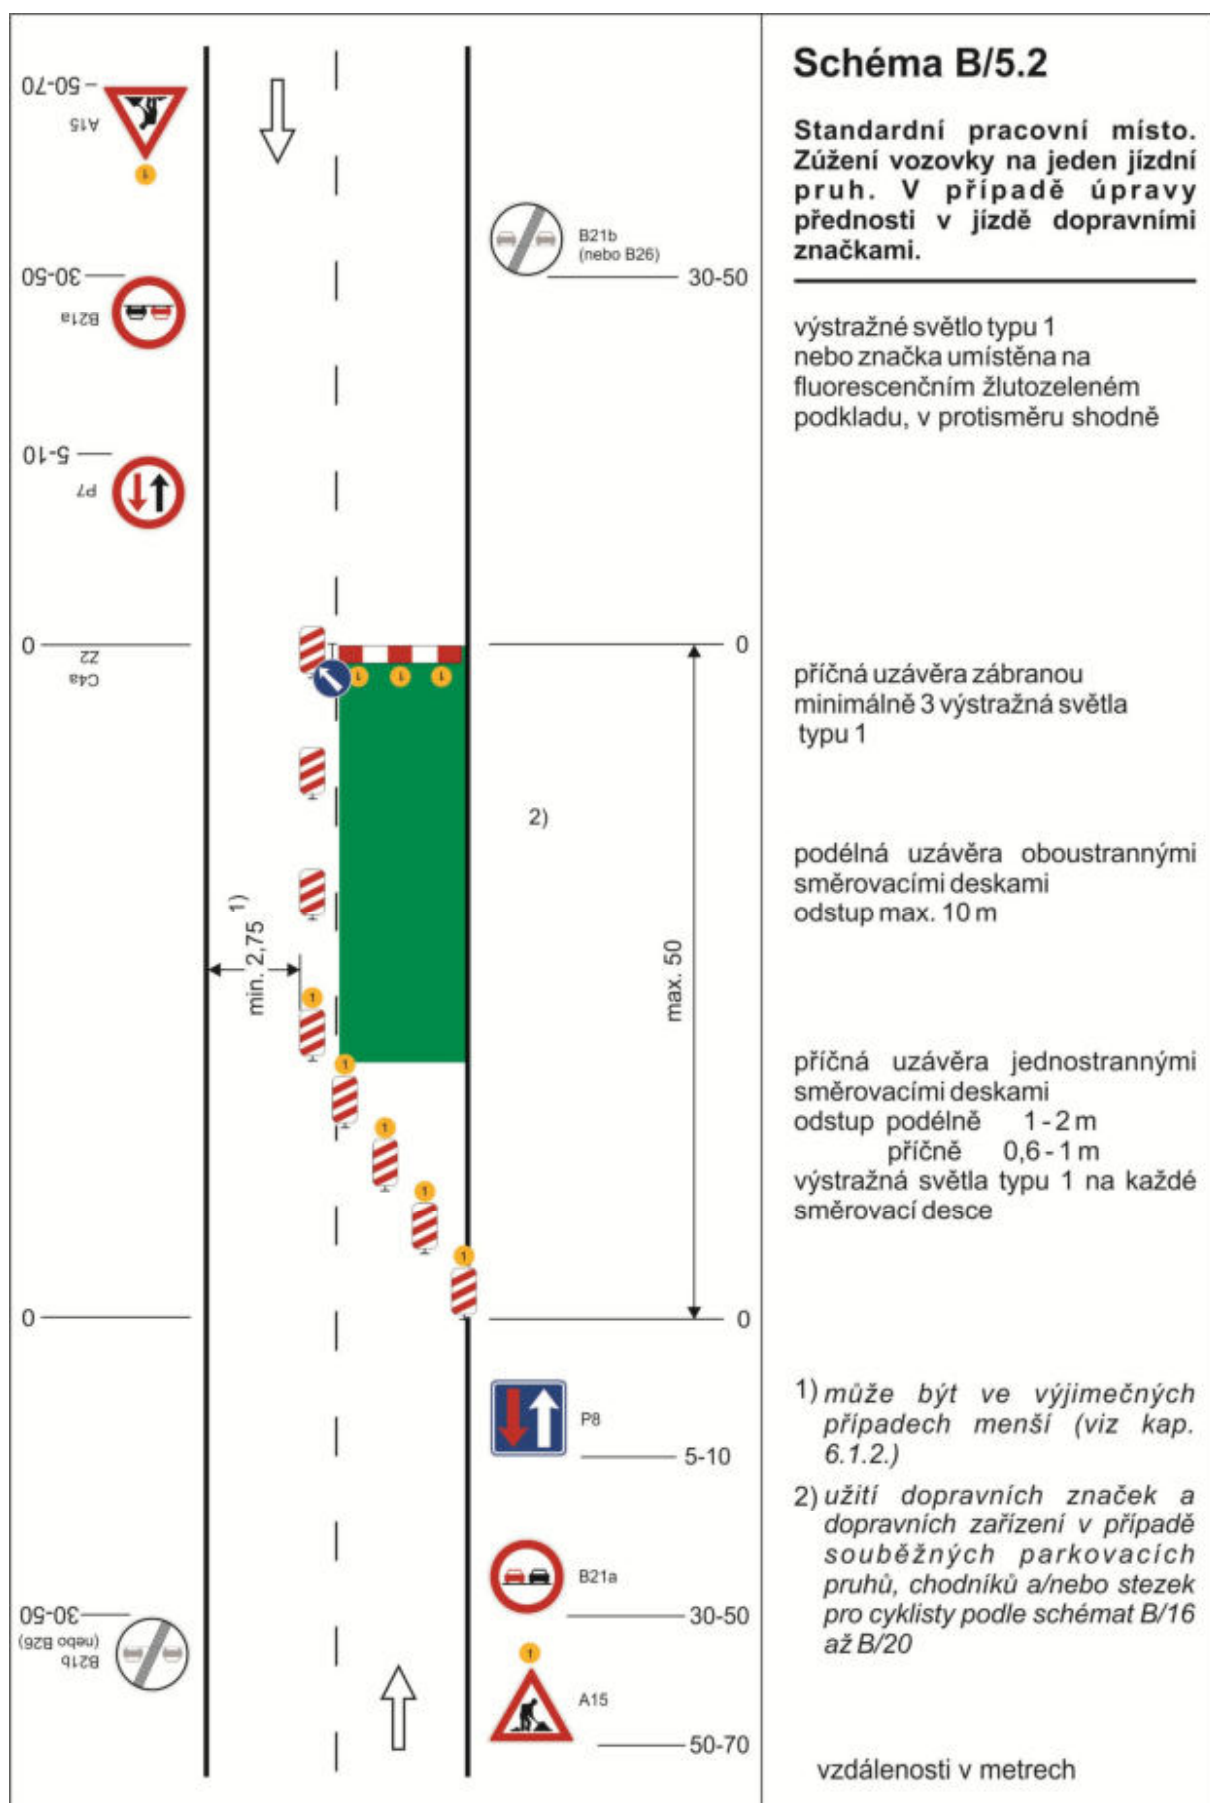


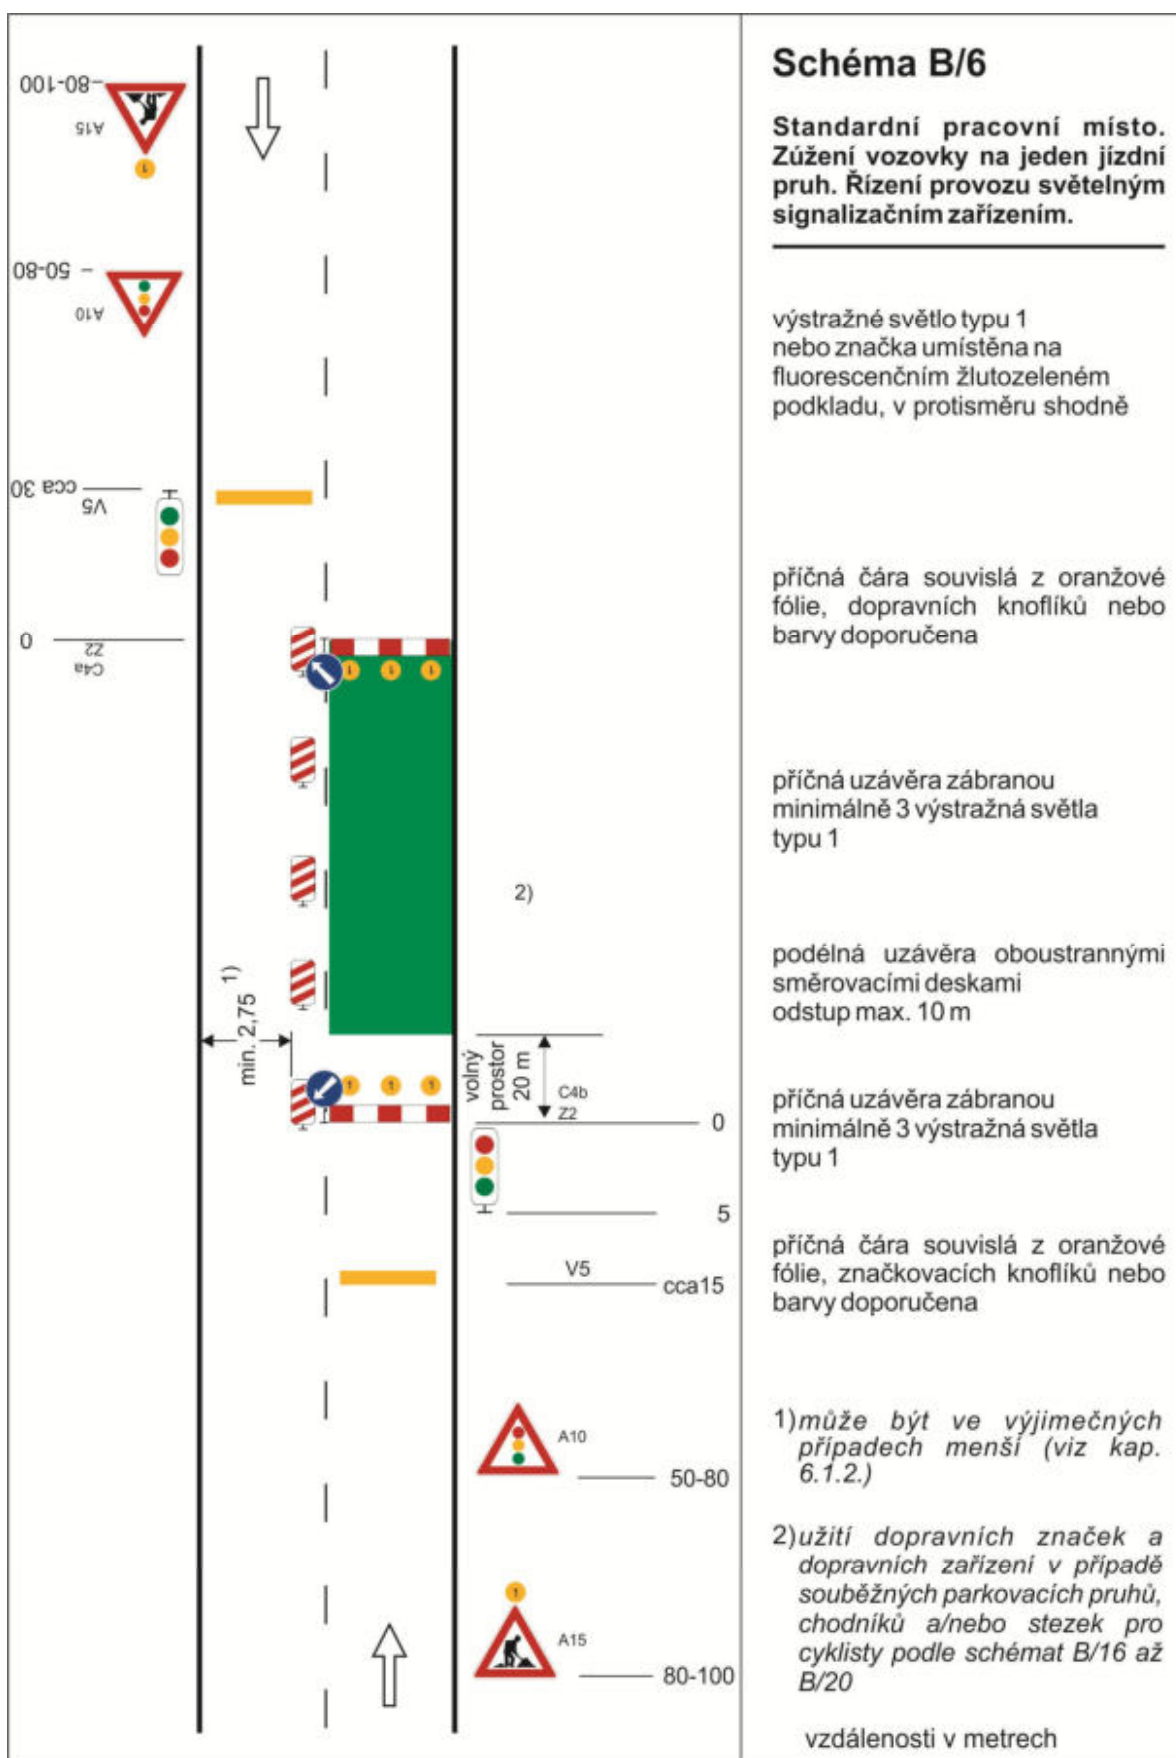


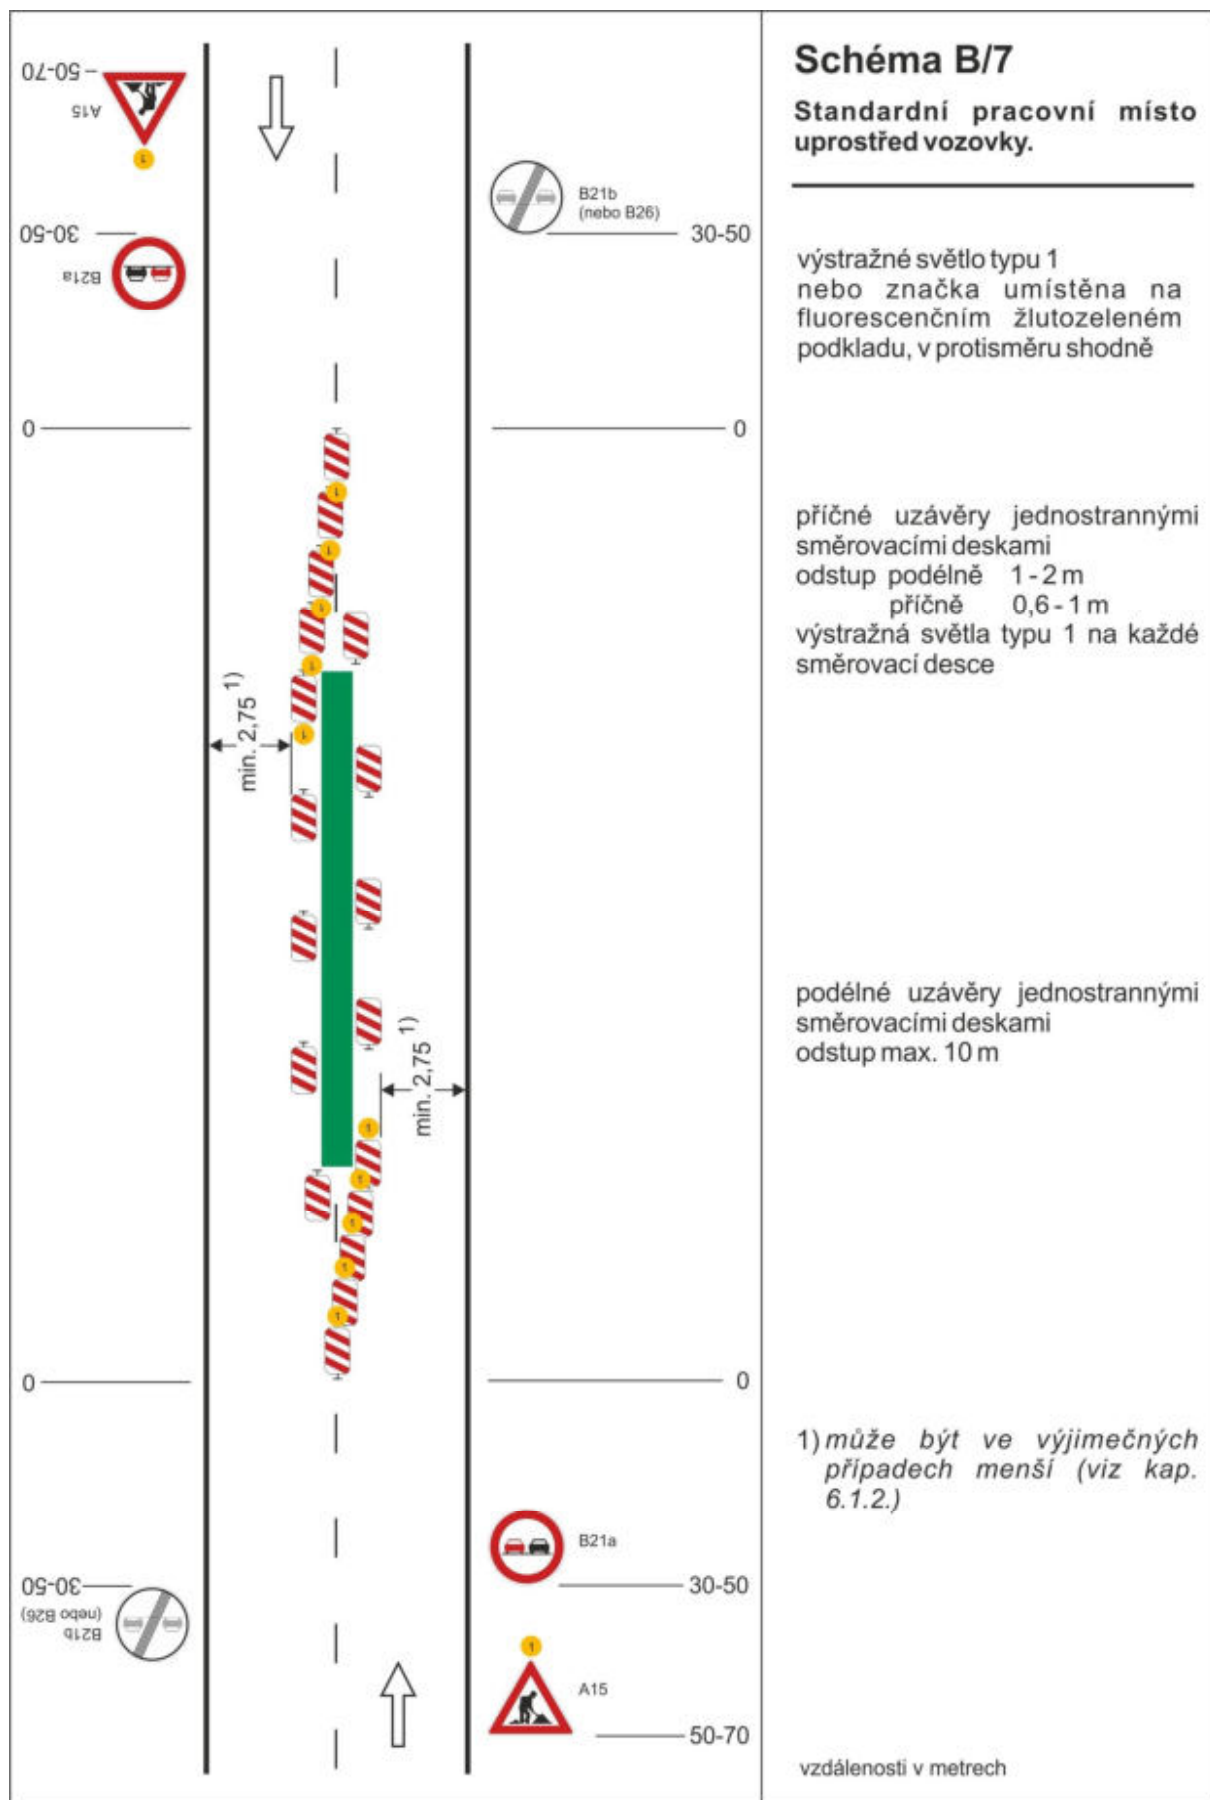


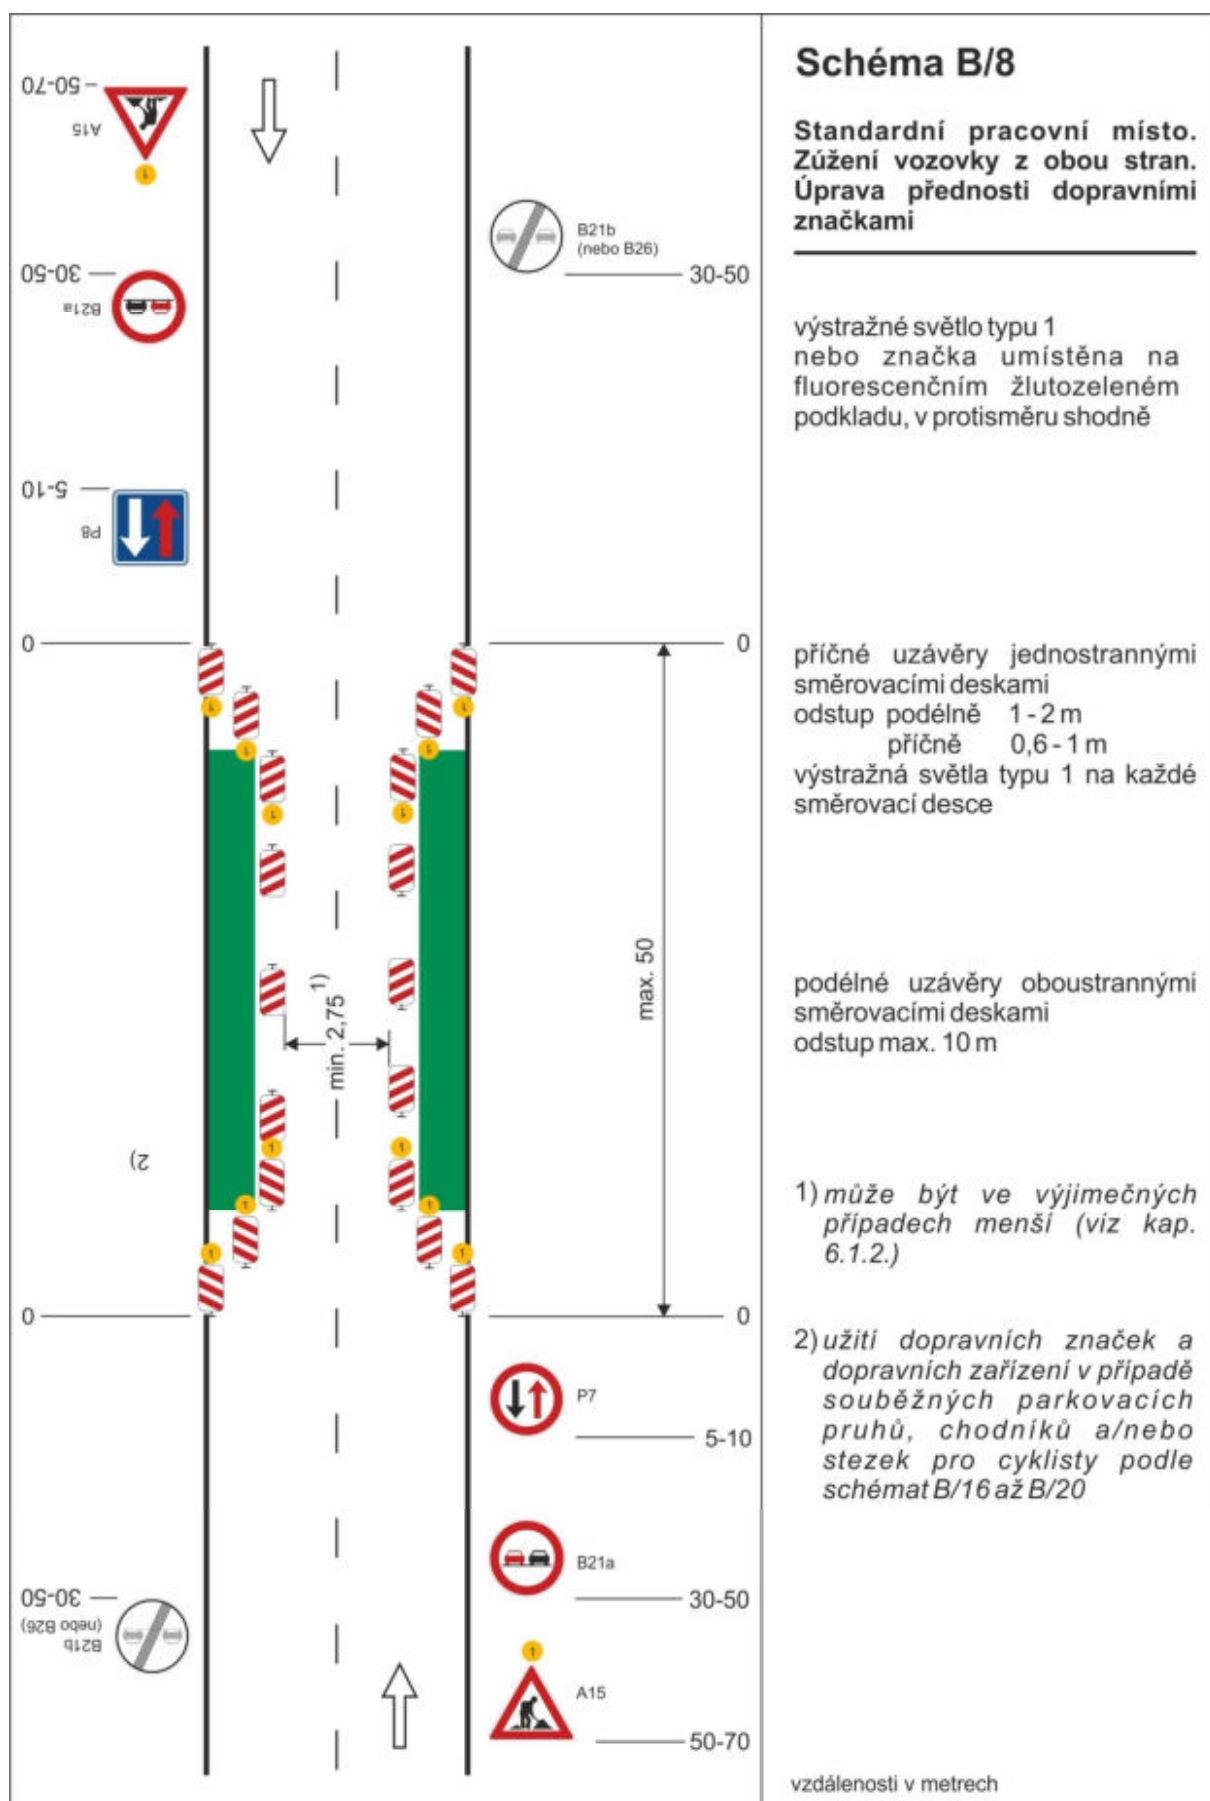


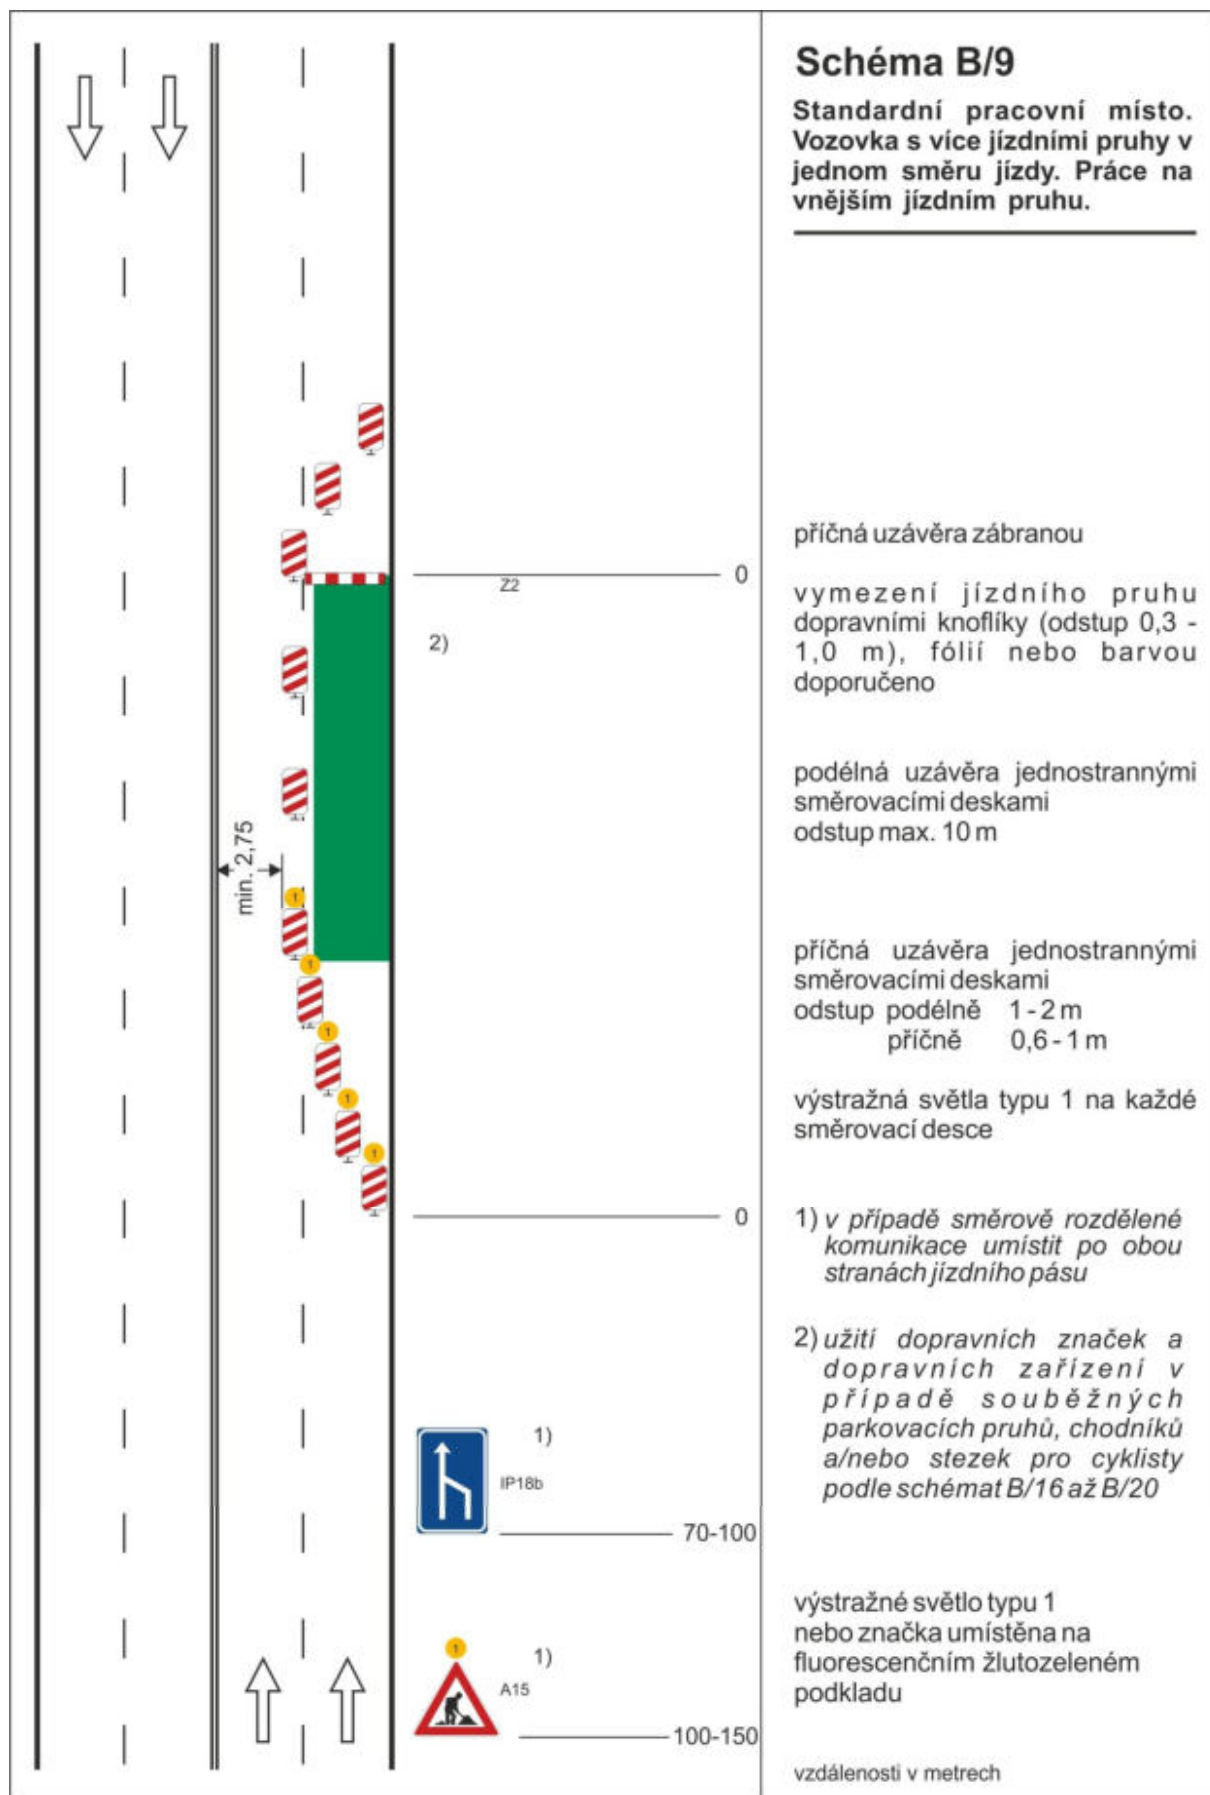


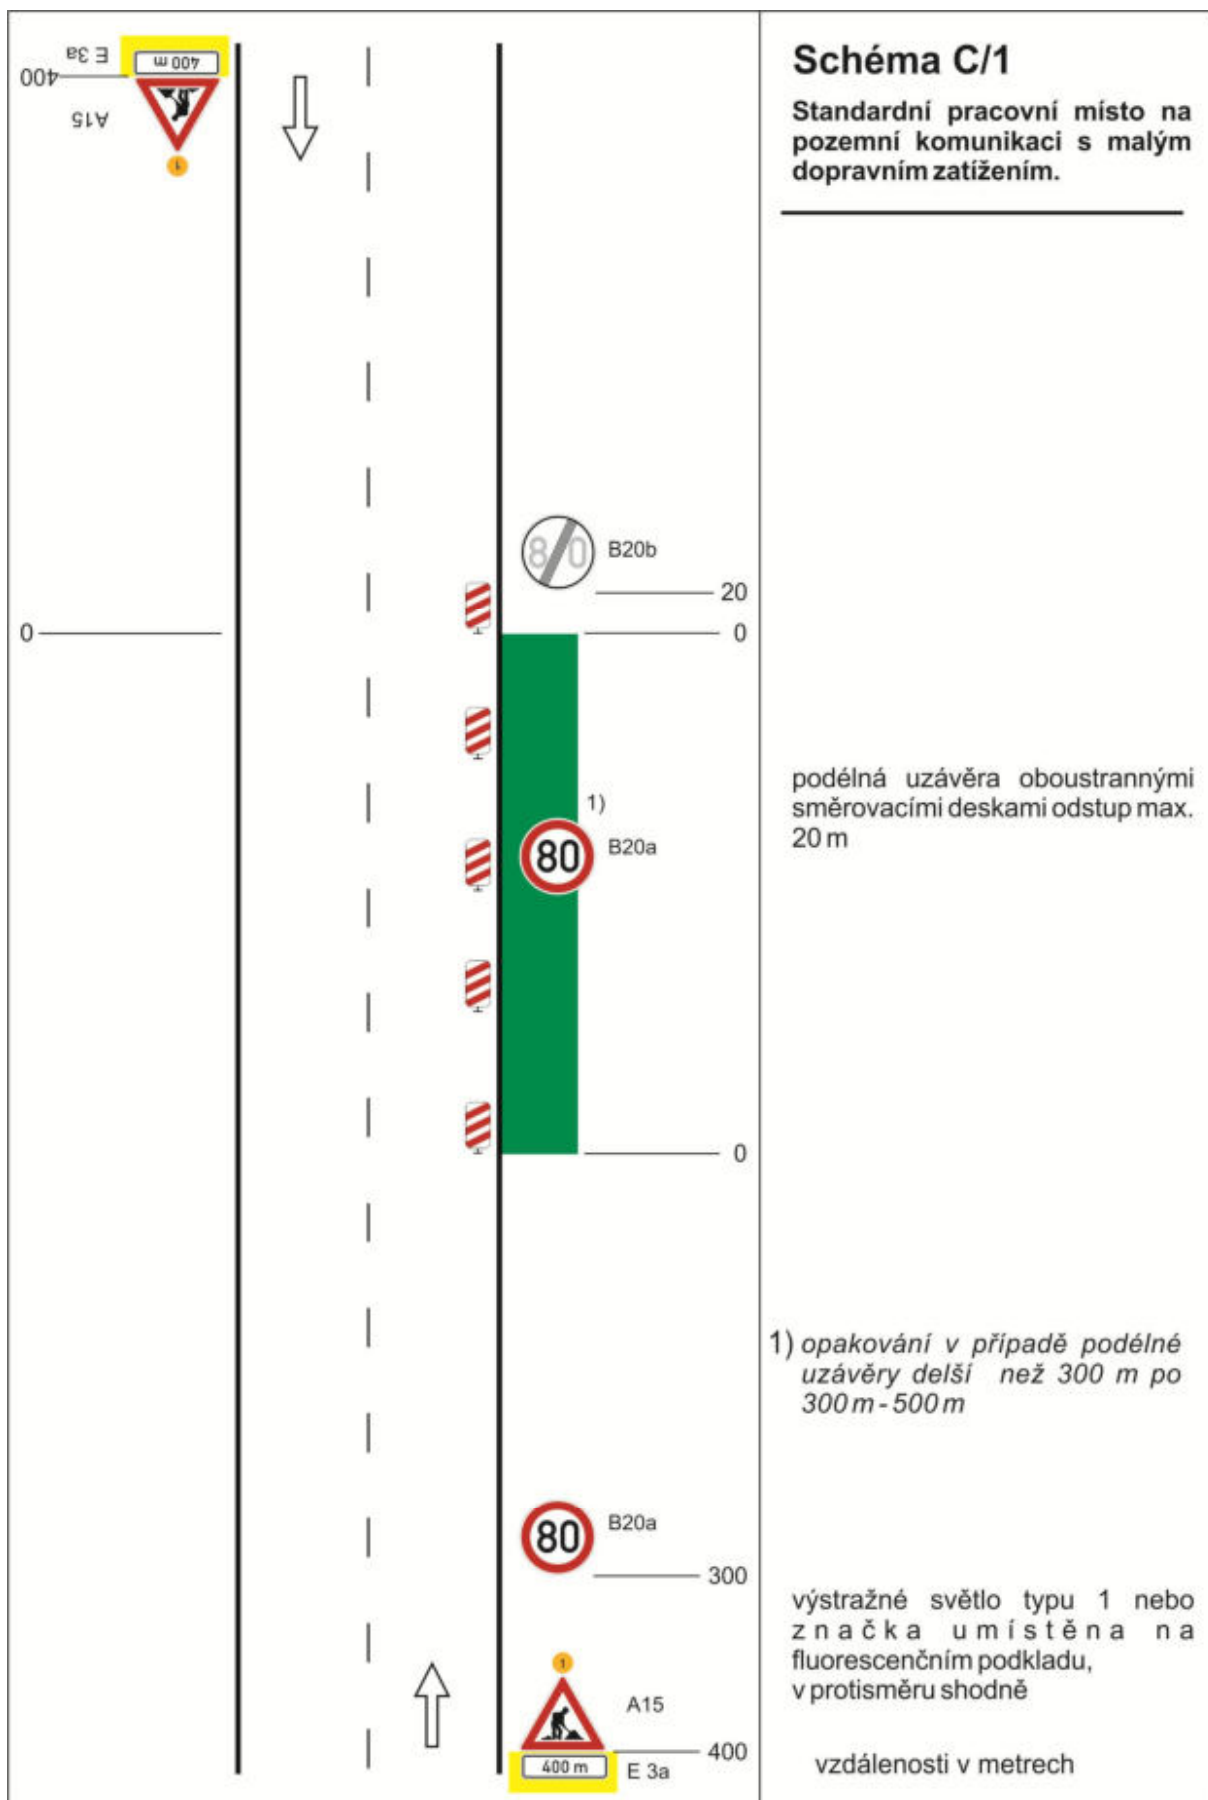


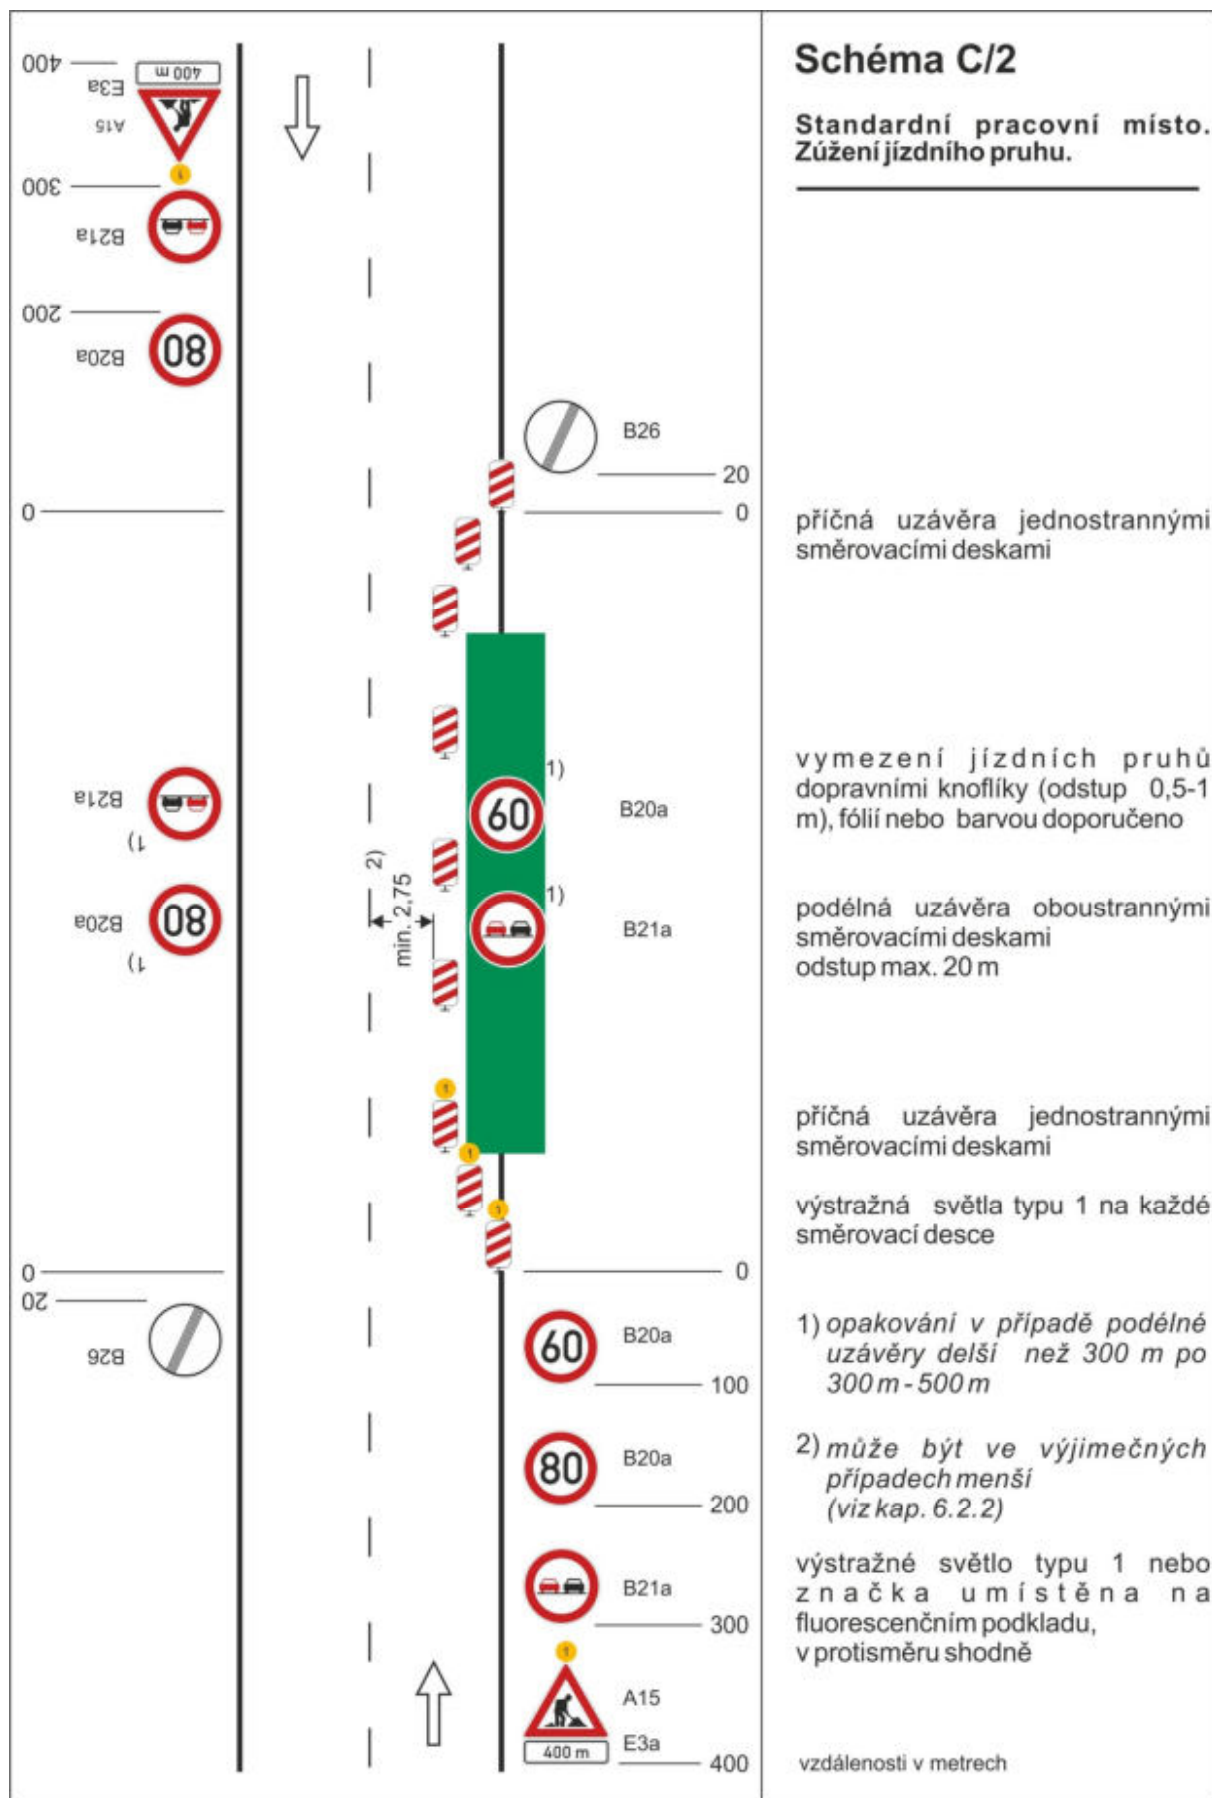


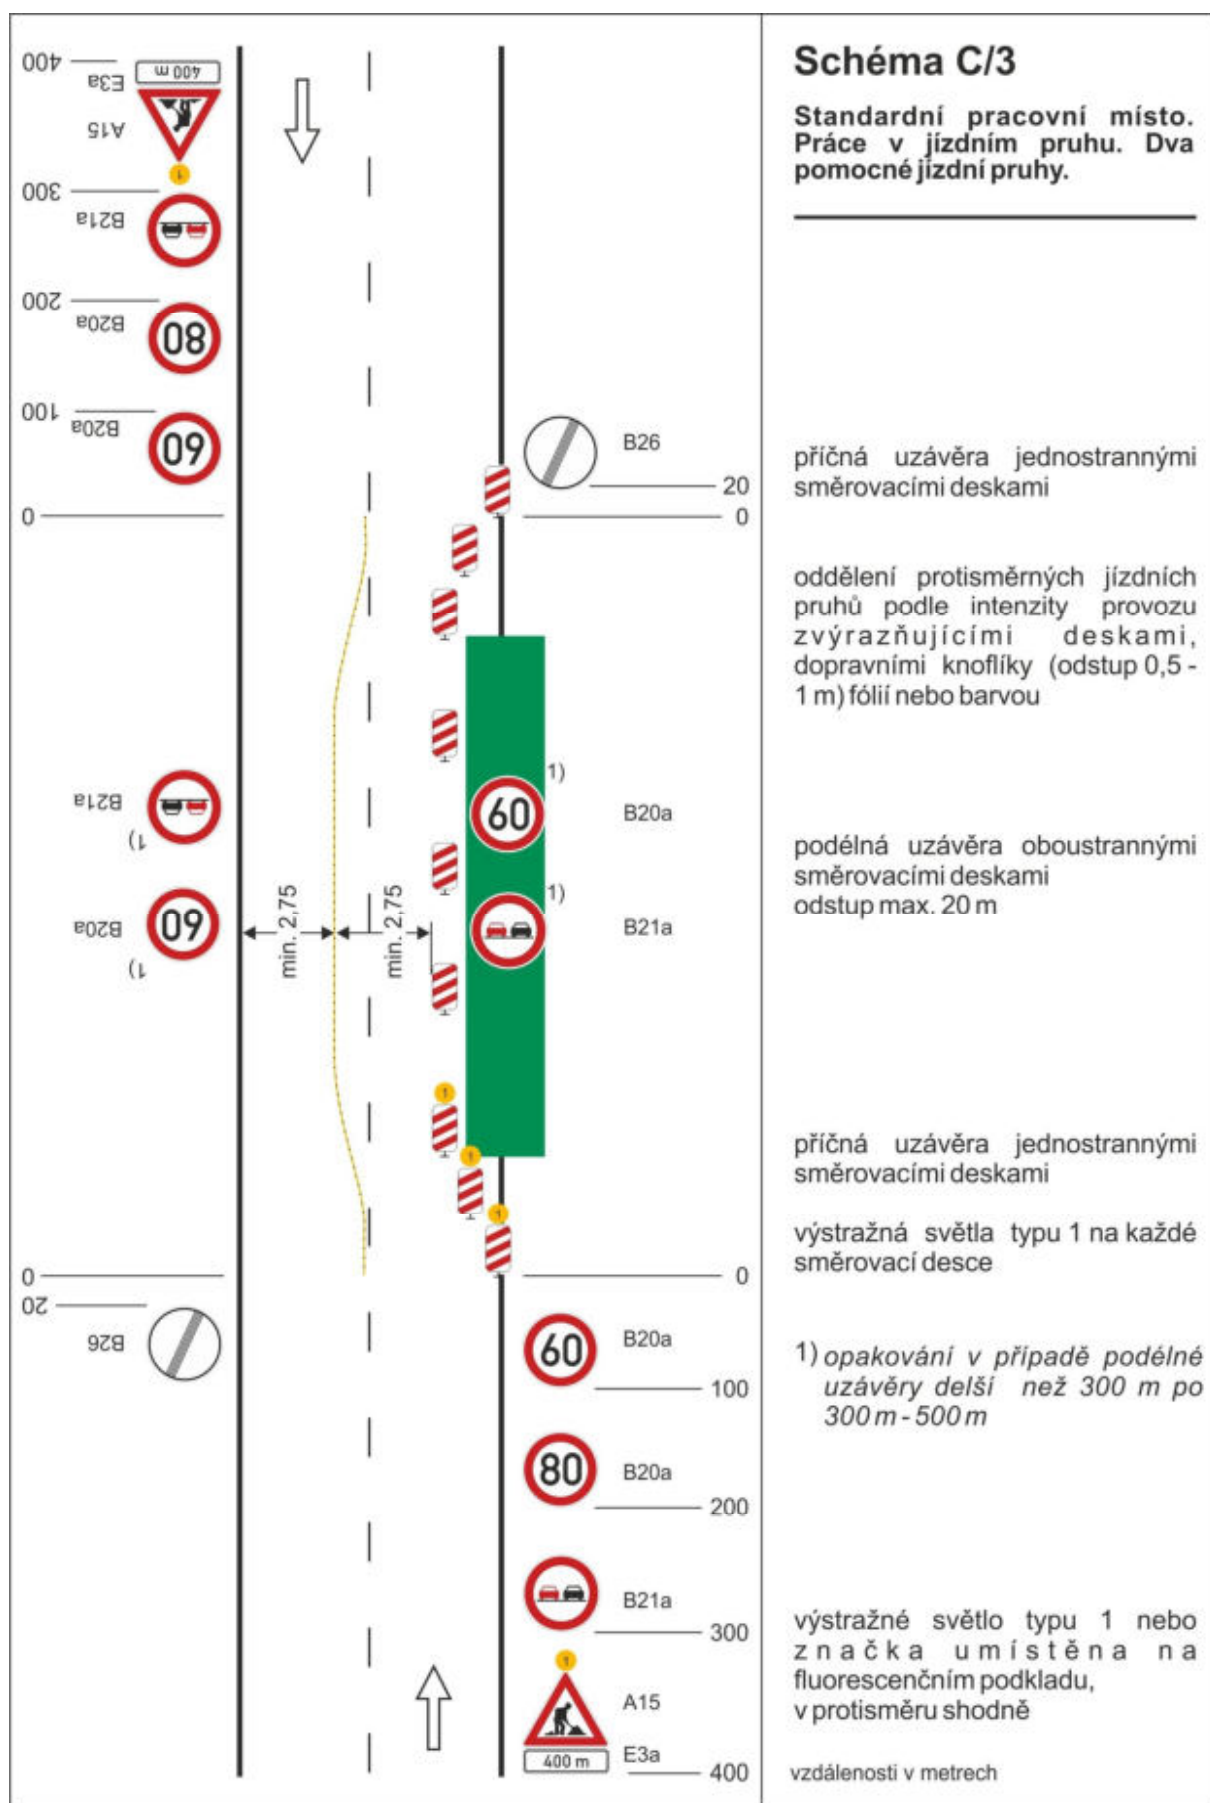


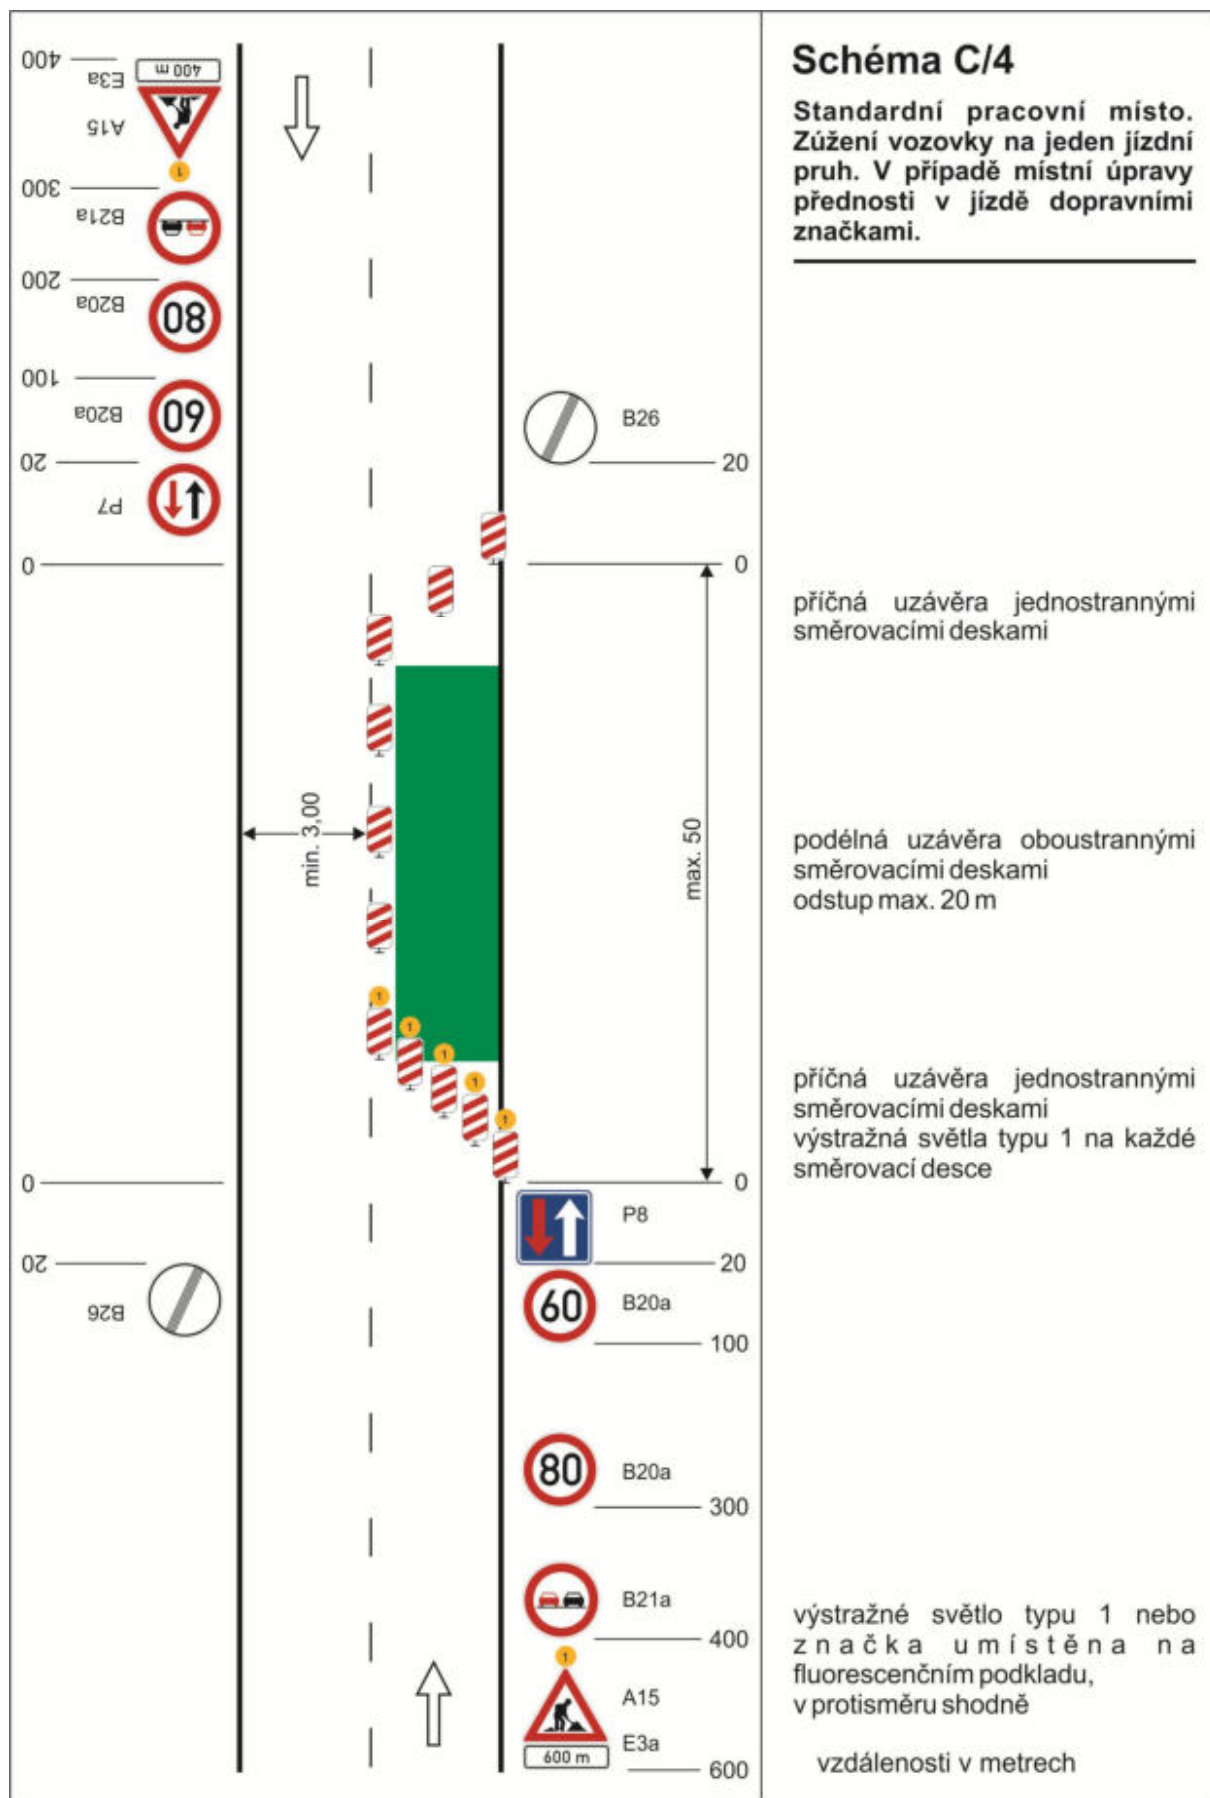


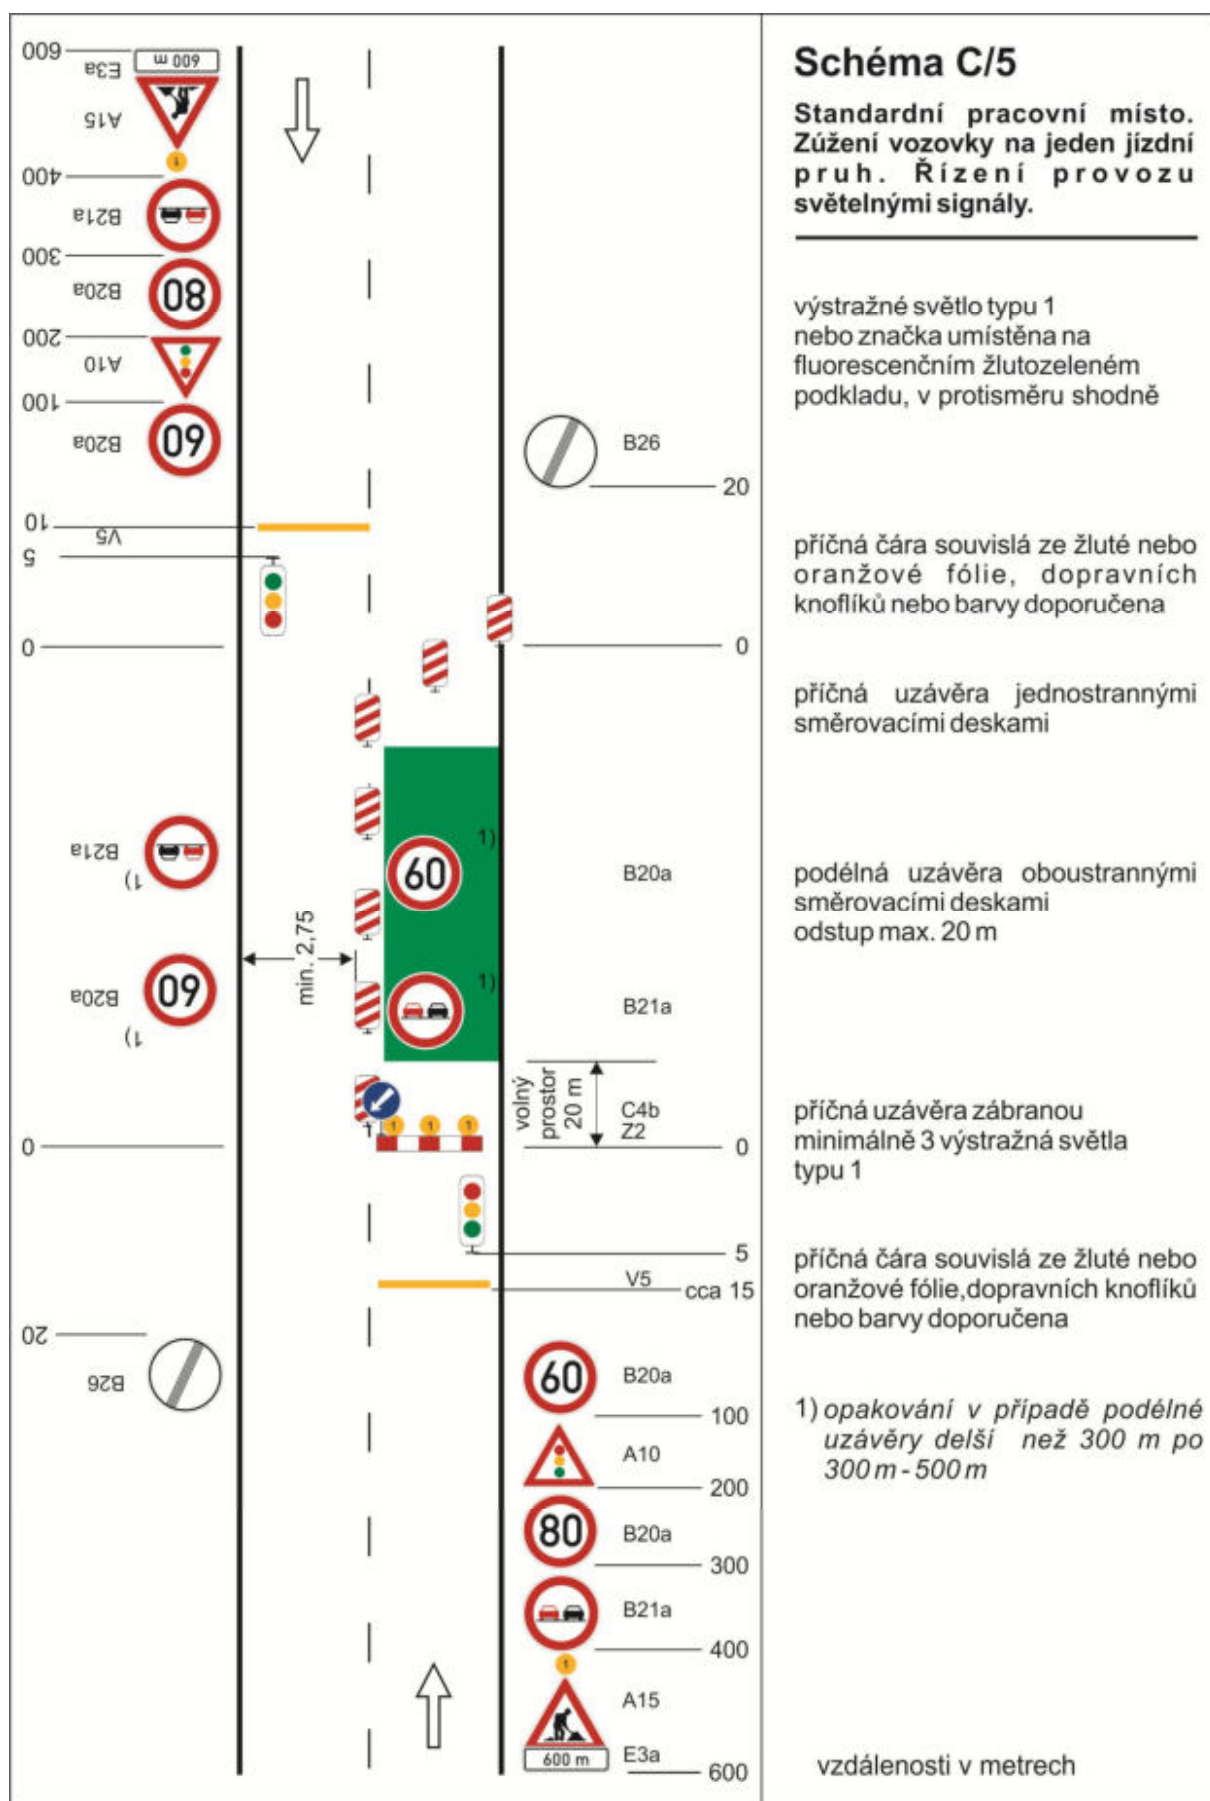


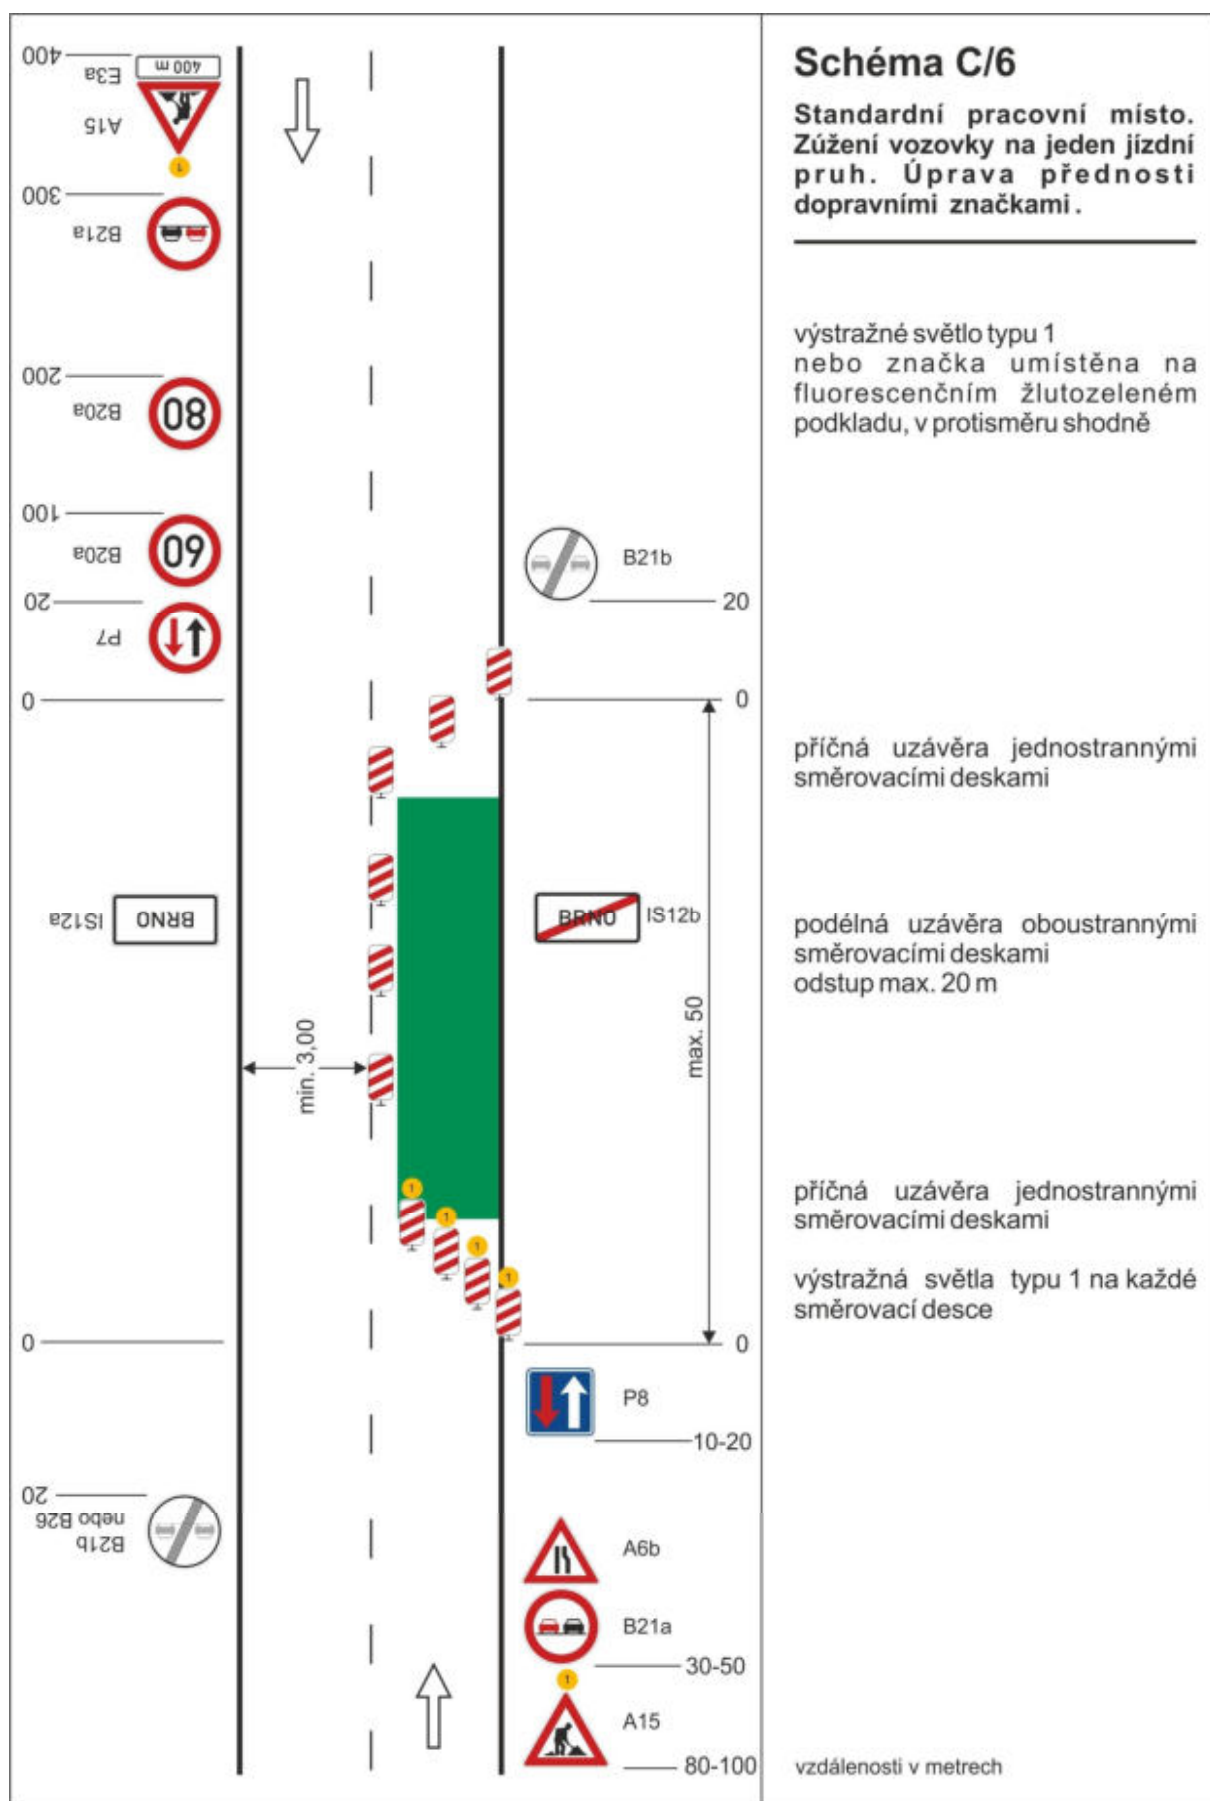


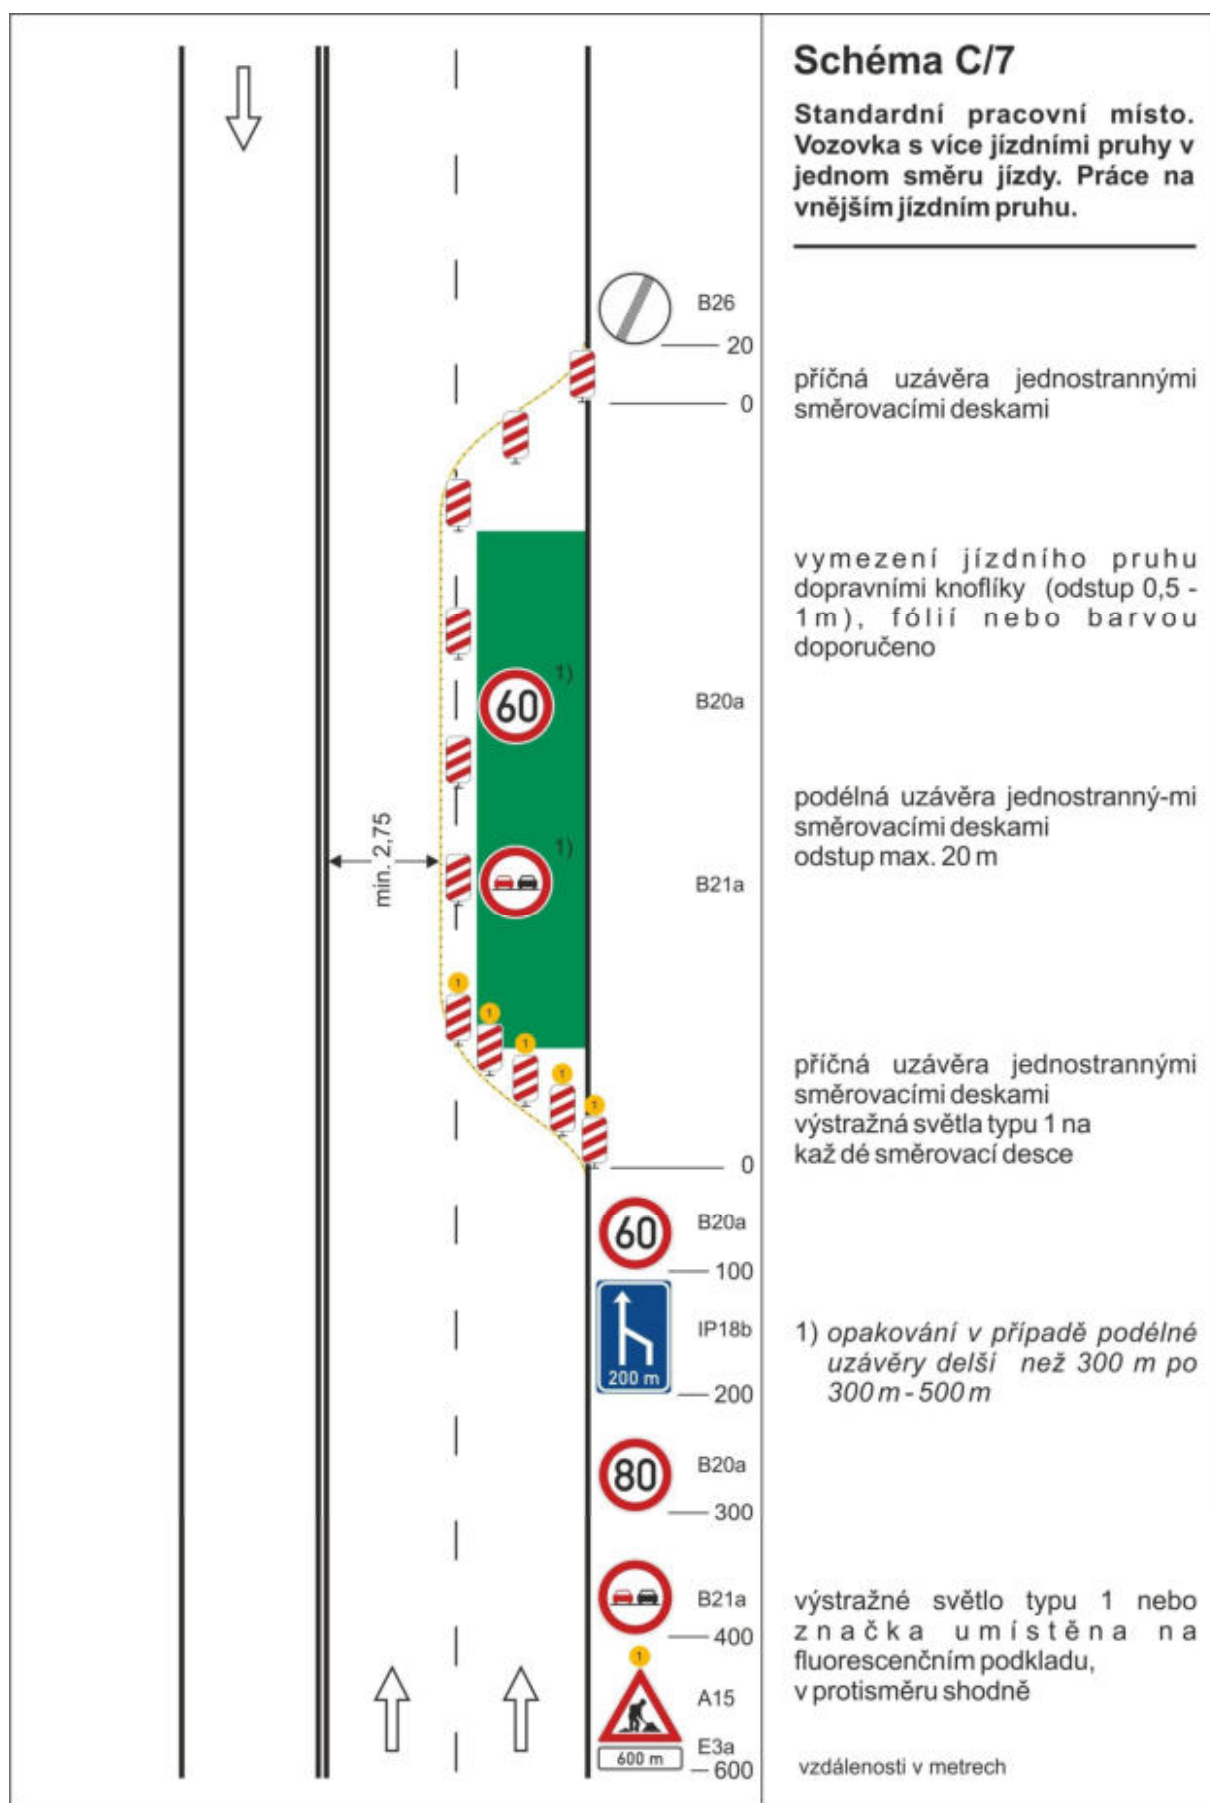


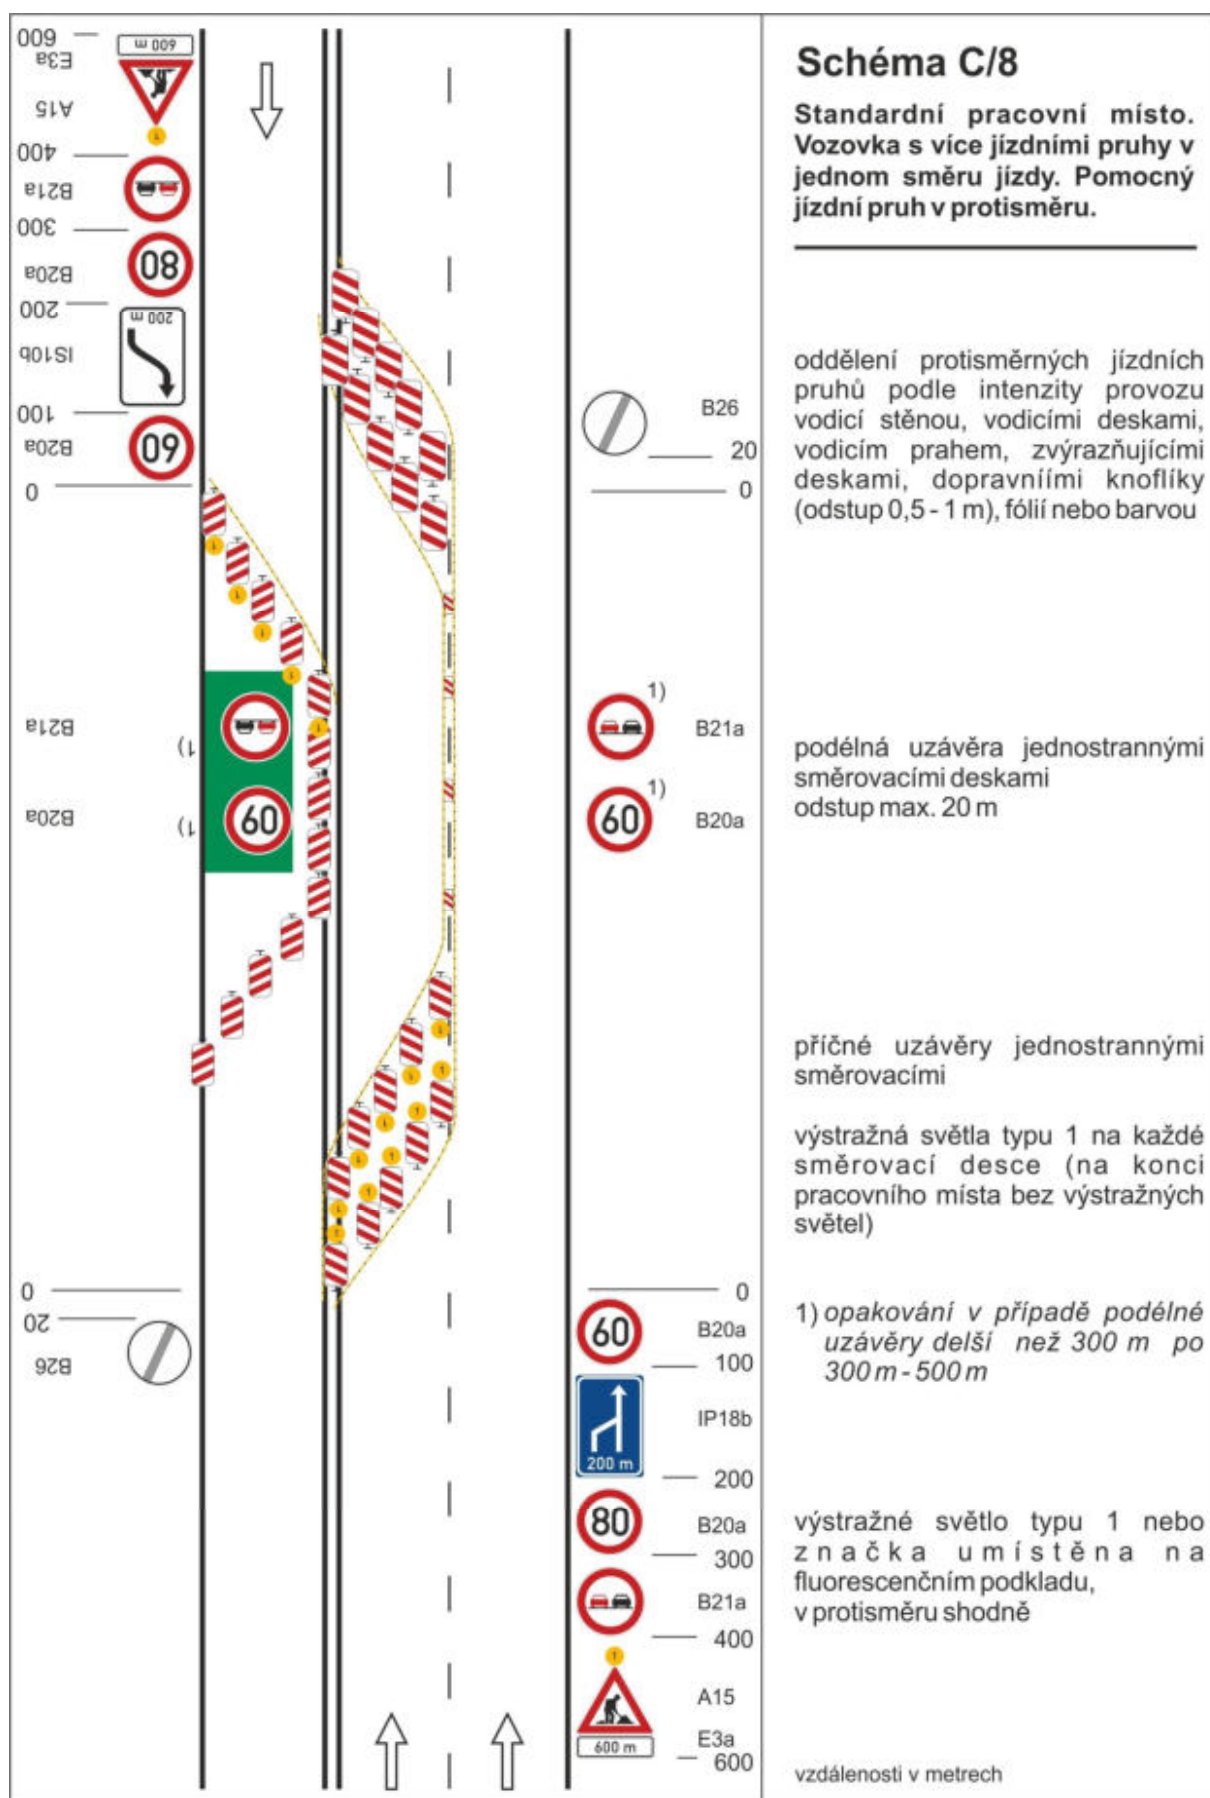

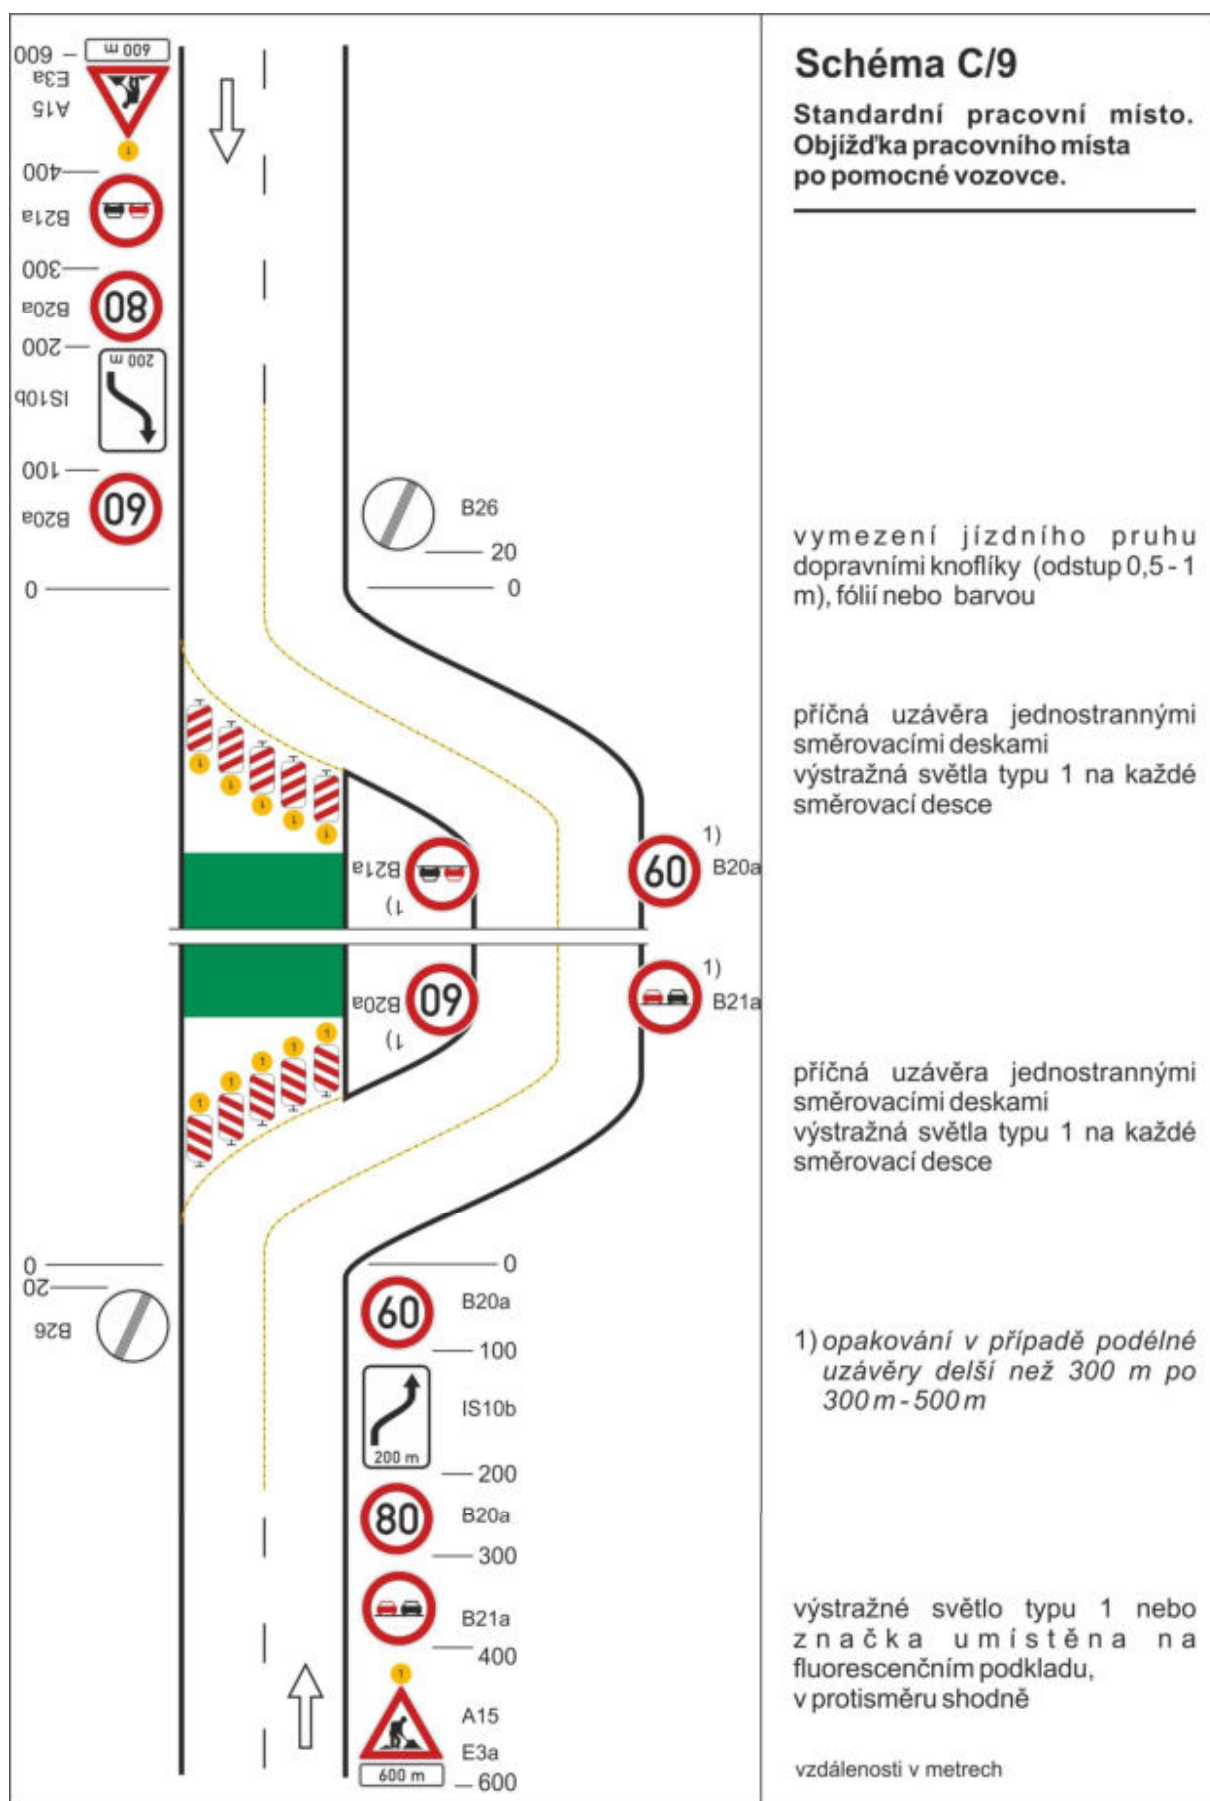

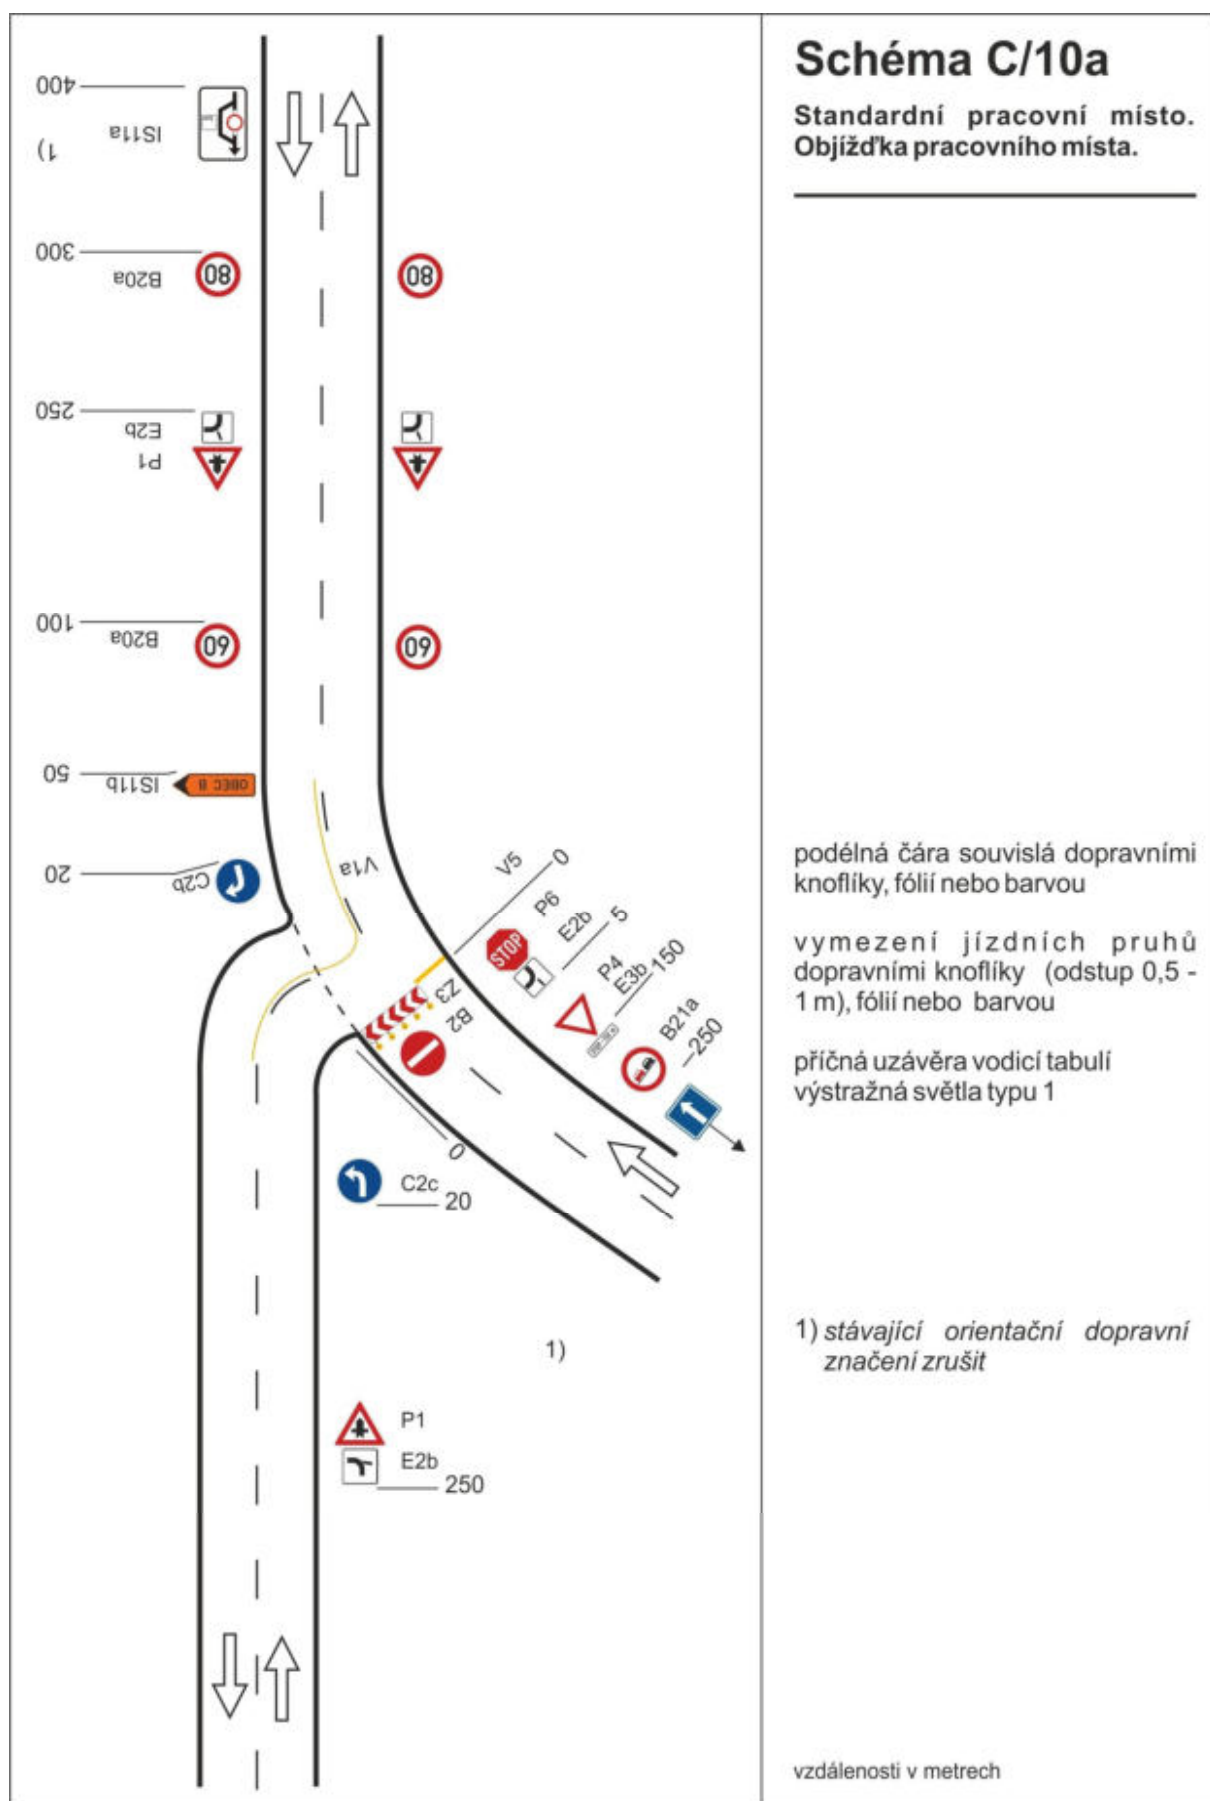

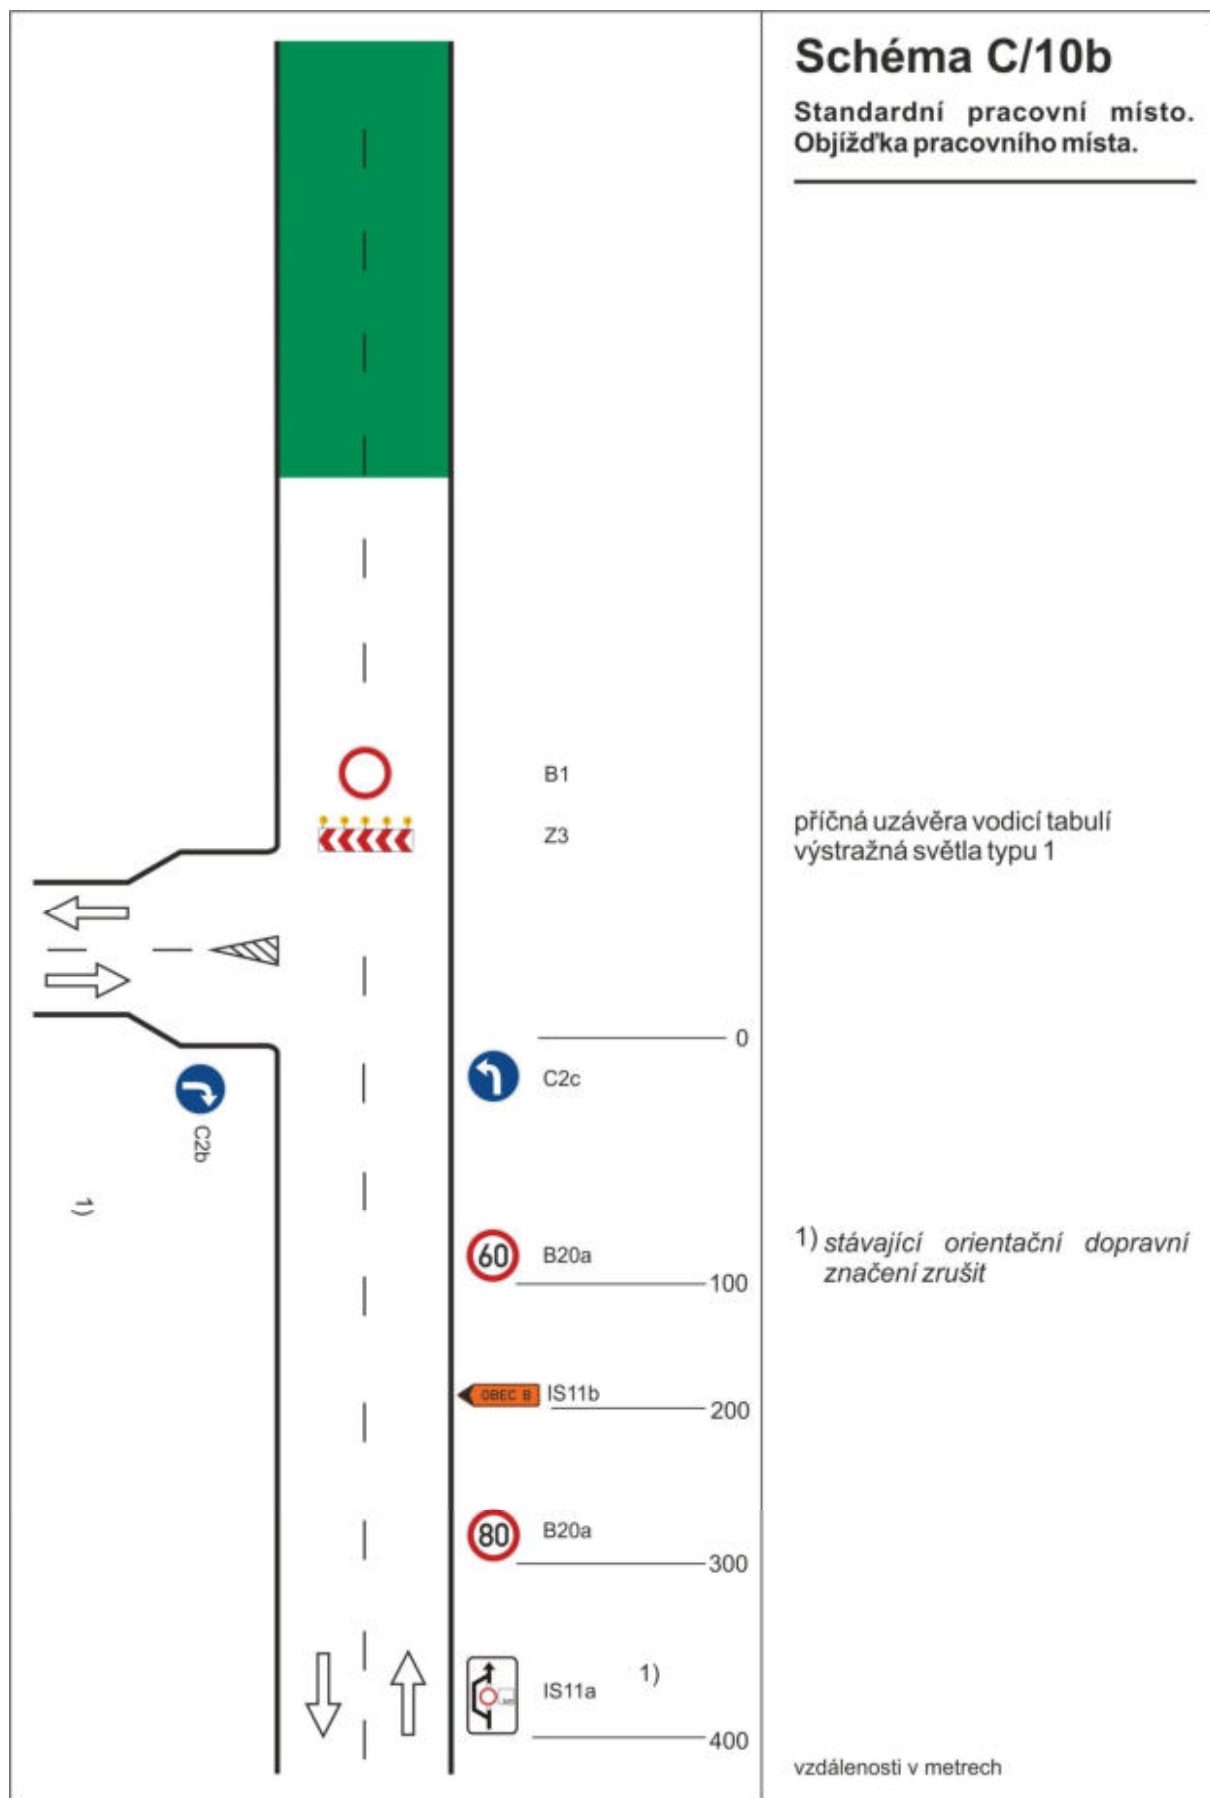

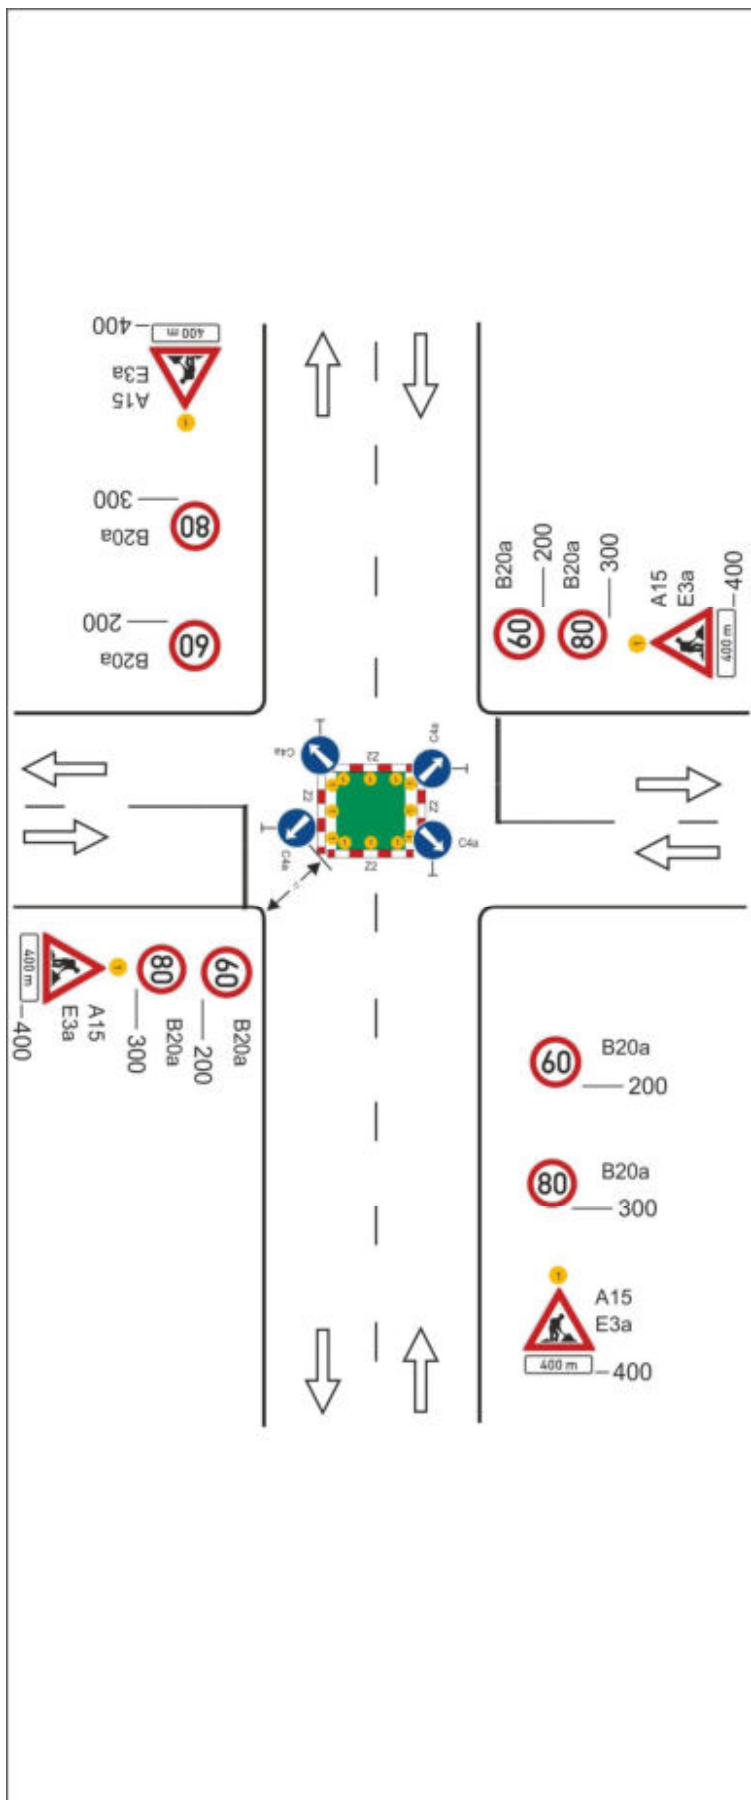	Schéma C/10c Standardní pracovní místo v prostoru křižovatky. vedení provozu (užití značek č. C 4 a až č. C 4 c) závisí na konkrétním umístění pracovního místa v prostoru křižovatky, případně se pro určitý směr zřizuje objížďka příčné uzávěry zábranou minimálně 3 výstražná světla typu 1 výstražné světlo typu 1 nebo značka umístěna na fluorescenčním žlutozeleném podkladu, u ostatních vjezdů shodně 1) <i>minimální šířka se zjišťuje pomocí vlečných křivek</i> Pozn.: Pro usměrnění provozu v prostoru křižovatky lze užít směrovacích desek (č. Z4a až č. Z4c) dle konkrétní situace. Umístění značek č. B20a a č. B21a na hlavní a vedlejší pozemní komunikaci dle místních podmínek vzdálenosti v metrech
--	--

