



MĚSTSKÝ ÚŘAD
Moravské Budějovice
Odbor výstavby a územního plánování
27-04-2015
OVUT/24216/2014
Blm'

Městský úřad Moravské Budějovice, odbor životního prostředí
nám. Míru 31, 676 02 Moravské Budějovice

VÁŠ DOPIS ZN :

ZE DNE : 05.11.2014
Č.J. : OŽP/26729/2014
VYŘIZUJE : Ne, Šk, Ho, An
TELEFON : 568 408 380
DATUM : 25.11.2014

Obec Častohostice
Častohostice 3
674 02 Častohostice

Vyjádření k akci „Inženýrské sítě, lokalita jihozápad pro výstavbu RD - Častohostice“

Vyjadřujeme se z těchto hledisek:

1. Vodní hospodářství

Navržená stavba řeší výstavbu dešťové kanalizace a veřejného vodovodu v obci Častohostice. K navržené stavbě je třeba stavební povolení podle § 15 zákona č. 254/2001 Sb., o vodách a o změně některých zákonů (vodní zákon), ve znění pozdějších předpisů. Vzor žádosti o vydání stavebního povolení je uveden v příloze č. 8 vyhlášky č. 432/2001 Sb., o dokladech žádosti o rozhodnutí nebo vyjádření a o náležitostech povolení, souhlasů a vyjádření vodoprávního úřadu, ve znění pozdějších předpisů (dále jen „vyhláška o dokladech“). K žádosti o vydání stavebního povolení je třeba doložit doklady podle ustanovení § 6 vyhlášky o dokladech, jejichž seznam je součástí příloh formuláře žádosti.

Vzory žádostí jsou k dispozici v elektronické podobě na internetových stránkách města Moravské Budějovice – www.mbudějovice.cz, sekce Odbory MěÚ, odkaz Odbor životního prostředí, záložka Formuláře. Žádost Vám můžeme poskytnout po předchozí domluvě ve fyzické podobě, nebo v elektronické podobě prostřednictvím e-mailu.

Upozorňujeme, že projektová dokumentace stavby musí být zpracována oprávněnou osobou a musí splňovat požadavky vyhlášky č. 499/2006 Sb., o dokumentaci staveb, ve znění pozdějších předpisů.

Projektová dokumentace stavby by měla zohlednit stávající zdroje podzemních vod (pokud se v zájmovém území nachází) a navrhnout opatření, která minimalizují vliv stavebních prací na tyto zdroje.

V zájmovém území se nachází vodovodní přívaděč Štůry – Třebíč DN 500. Upozorňujeme na § 23 zákona č. 274/2001 Sb., o vodovodech a kanalizacích pro veřejnou potřebu a o změně některých zákonů (zákon o vodovodech a kanalizacích), ve znění pozdějších předpisů (dále jen „zákon“) – ochranná pásma vodovodních řadů a kanalizačních stok. Ochranná pásma jsou vymezena vodorovnou vzdáleností od vnějšího líce stěny potrubí nebo kanalizační stoky na každou stranu a) u vodovodních řadů a kanalizačních stok do průměru 500 mm včetně, 1,5 m, b) u vodovodních řadů a kanalizačních stok nad průměr 500 mm, 2,5 m, c) u vodovodních řadů nebo kanalizačních stok o průměru nad 200 mm, jejichž dno je uloženo v hloubce větší než 2,5 m pod upraveným povrchem, se vzdáleností podle písmene a) nebo b) od vnějšího líce zvyšují o 1,0 m. Výjimku z ochranného pásma může povolit v odůvodněných případech vodoprávní úřad. Při povolování výjimky přihlédne vodoprávní úřad k technickým možnostem řešení při současném zabezpečení ochrany vodovodního řadu nebo kanalizační stoky a k technickobezpečnostní ochraně zájmů dotčených osob. V ochranném pásmu vodovodního řadu nebo kanalizační stoky lze a) provádět zemní práce, stavby, umísťovat konstrukce nebo jiná podobná zařízení či provádět činnosti, které omezují přístup k vodovodnímu řadu nebo kanalizační stoce nebo které by mohly ohrozit jejich technický stav nebo plynulé provozování, b) vysazovat trvalé porosty, c) provádět skládky mimo skládky jakéhokoli odpadu, d) provádět terénní úpravy, jen s písemným souhlasem vlastníka vodovodu nebo kanalizace, popřípadě provozovatele, pokud tak vyplývá ze smlouvy uzavřené podle § 8 odst. 2 zákona. Nezíská-li osoba, která hodlá provádět uvedené činnosti, souhlas, může požádat vodoprávní úřad o povolení k těmto činnostem. Vodoprávní úřad může v těchto případech tyto činnosti v ochranném pásmu povolit a současně stanovit podmínky pro jejich provedení.

2. Odpadové hospodářství a ochrana ovzduší

S odpady, které vzniknou při realizaci projektu, bude nakládáno v souladu s povinnostmi původců odpadů dle § 16 zák. č. 185/2001 Sb., o odpadech, ve znění pozdějších předpisů.

Nebudou-li odpady Vámi využity, budou předány k využití popř. odstranění pouze oprávněné osobě k jejich

převzetí podle § 12 odst. 3 zákona o odpadech – např. skládka v Petrůvkách, skládka Borek u Dačic, sběrný dvůr v Moravských Budějovicích.

Odpadem se nestává nekontaminovaná zemina a jiný přírodní materiál vytěžený během stavební činnosti, pokud bude použit v přirozeném stavu pro účely stavby v místě, kde byl vytěžen, např. k terénním úpravám.

Bude vedena průběžná evidence o odpadech a způsobech nakládání s nimi (dle § 39 odst. 1 zákona o odpadech a § 21 a dalšími vyhlášky č. 383/2001 Sb.). Tato evidence bude předložena při dokončení stavby včetně dokladů o předání odpadů k využití popř. odstranění.

Při manipulaci s **materiály obsahujícími azbest** je nutné dodržovat tyto hlavní zásady:

- práce s azbestem je nutné ohlašovat 30 dní před jejich zahájením místně příslušnému orgánu ochrany veřejného zdraví – tj. krajské hygienické stanici podle § 41 zákona č. 258/2000 Sb., o ochraně veřejného zdraví a o změně některých souvisejících zákonů. Náležitosti takového hlášení jsou stanoveny v § 5 vyhlášky č. 432/2003 Sb. Tato povinnost hlášení není vyžadována, jde-li o práce s ojedinělou a krátkodobou expozicí azbestu – jejich definice je v § 2 vyhlášky č. 394/2006 Sb. (posouzení rizika provede místně příslušná hygienická stanice).
- odnětí materiálů s obsahem azbestu ze stavby by měla provádět stavební firma, která zaručí řádný a bezpečný technologický postup a zajistí zabalení, označení a následné předání vzniklých odpadů k bezpečnému odstranění.
- pracovníci v kontaktu s azbestem musí být vybaveni ochrannými pomůckami (maska s filtrem, rukavice atd.)
- při odnímání stavebních materiálů s obsahem azbestu ze stavby musí být voleny takové technologické postupy, které předcházejí nebo minimalizují uvolňování azbestu do ovzduší. Při jakékoliv manipulaci s materiály obsahujícími azbest se doporučuje snížit prašnost vlhčením demontovaných materiálů vodou. Odpady obsahující azbest nesmí být lámány či jinak mechanicky poškozovány.
- při nakládání s odpady obsahujícími azbest se musí postupovat v souladu s § 35 zákona o odpadech - být po odnětí ze stavby umístěny do obalů (uzavíratelné kontejnery, plastové pytle apod.), které jsou před dalším nakládáním s nimi utěsněny a označeny nápisem upozorňujícím na obsah azbestu.
- odpady obsahující azbest mohou být ukládány na některých skládkách skupiny S-OO a na skládkách skupiny S-NO při splnění požadavků stanovených v § 7 vyhlášky č. 294/2005 Sb., o podmínkách ukládání odpadů na skládky a jejich využívání na povrchu terénu. V nejbližším okolí stavby je to skládka v Petrůvkách u Třebíče. Sběrný dvůr v Moravských Budějovicích nemá povoleno přijímat tento odpad.

Během akce budou realizována účinná opatření ke snížení prašnosti a znečišťujících látek v ovzduší např. zkrápění prachu, očištění techniky opouštějící staveniště, očištění znečištěných příjezdových komunikací atd.

3. Ochrana přírody a krajiny

Bez připomínek.

4. Ochrana ZPF

Stavbou dojde k dotčení ZPF, tudíž stavba podléhá souhlasu k odnětí půdy ze zemědělského půdního fondu podle § 9 odst. 6 zákona č. 334/1992 Sb., o ochraně zemědělského půdního fondu, v platném znění, a to ještě před vydáním rozhodnutí dle zvláštních předpisů (zákon č. 183/2006 Sb.). Žádost o souhlas podejte v takovém případě včetně vyhodnocení dle přílohy č. 5 k vyhlášce č. 13/1994 Sb. na MěÚ Moravské Budějovice, OŽP.

Toto vyjádření není povolením nebo souhlasem, ani je nenahrazuje, a protože není rozhodnutím ve smyslu zák. č. 500/2004 Sb., správní řád, nelze se proti němu odvolat.

RNDr. Tibor Andrejkovič

vedoucí odboru ŽP

Městský úřad Moravské Budějovice

odbor životního prostředí

nám. Míru 31, 676 02 Moravské Budějovice



MUMBP006A3JA

VÁŠ DOPIS ZN.:

ZE DNE: 26.11.2014

NAŠE ZN: OŽP/27537/2014

VYŘIZUJE: RNDr. Andrejkovič

TEL./FAX: 568 408 380

E-MAIL: tandrejkovic@mbudejovice.cz

DATUM: 08.12.2014

Obec Častohostice

Častohostice 3

676 02 Moravské Budějovice

Závazné stanovisko

ve smyslu § 149 zákona č. 500/2004 Sb., správního řádu

Trvalé odnětí zemědělské půdy ze zemědělského půdního fondu pro nezemědělské účely

Městský úřad Moravské Budějovice, odbor životního prostředí, jako orgán ochrany zemědělského půdního fondu místně příslušný podle zákona č. 314/2002 Sb., o stanovení obcí s pověřeným obecním úřadem a stanovení obcí s rozšířenou působností, a podle ust. § 25 vyhlášky č. 388/2002 Sb., o stanovení správních obvodů obcí s pověřeným obecním úřadem a správních obvodů obcí s rozšířenou působností, a věcně příslušný dle ustanovení § 15 písm. f) zákona číslo 334/1992 Sb., o ochraně zemědělského půdního fondu v platném znění (dále jen zákon)

1. Na základě posouzení veškerých podkladů a podle ustanovení § 9 odstavce 6 zákona **uděluje**

S O U H L A S

k trvalému odnětí zemědělské půdy ze zemědělského půdního fondu pro nezemědělské účely za účelem stavby „inženýrské sítě lokalita Jihozápad pro výstavbu RD, komunikace“ v k. ú. Častohostice mimo současně zastavěné území obce

a) trvale ke dni: 08.12.2014

b) pozemky dle výpisu z KN: p. č. 52/2, 835/22, 835/24, 835/26, 835/17, 835/13, 849/7, 786/53, 835/20, 835/1, 835/14, 835/15, 835/16, 835/28

c) druh pozemku: zahrada, orná půda

d) výměra k vynětí: 2177 m²

e) k.ú.: Častohostice

2. V zájmu ochrany ZPF a dalších složek životního prostředí se investorovi ukládají tato opatření a podmínky:

- v případě, že dojde k posunu či jinému umístění stavby, je nutno změny projednat s případným vlastníkem v případě, že dojde k posunu či jinému umístění stavby, je nutno změny projednat s případným vlastníkem pozemku i s příslušným orgánem ochrany ZPF.
- zajistit na vlastní náklady a před zahájením plánované akce provedení skrývky kulturní vrstvy zeminy (ornice) z celé odnímané plochy. Skrývka při stavbě bude provedena z výměry 1 500 m² (část pozemků je již zpevněna a skrývka ornice nemá opodstatnění) do hloubky 20 cm v celkovém objemu 300 m³, a to ještě před zahájením vlastní stavby. Ornice bude použita na zúrodnění zbývajících částí vyjímáných pozemků ve vlastnictví investora, které mají druh využití jako orná půda. Za ornici zodpovídá investor. Investor oznámí orgánu ochrany ZPF ukončení skrývky. Pokud bude ornice před použitím uložena na deponii, musí být udržovaná v bezplevelném stavu.
- o činnostech souvisejících se skrývkou, přemístěním, rozprostřením či jiným využitím, uložením, ochranou a ošetřováním kulturních vrstev půdy vede investor protokol (pracovní deník), v němž se uvádějí všechny skutečnosti rozhodné pro posouzení správnosti, úplnosti a účelnosti využívání těchto zemín.
- na základě projektové dokumentace je nutno provést viditelně vytýčení hranic trvalého odnětí zem. půdy a po celou dobu výstavby ji udržovat ve viditelném stavu.
- investor je povinen v plném rozsahu respektovat připomínky a požadavky orgánu ochrany ZPF, vlastníka, uživatele, případně nájemce dotčených pozemků, pokud jsou v souladu s platnými předpisy, zejména se zákonem o ochraně ZPF.

Úřední hodiny:

Po: 8 - 17 hod.

St: 8 - 17 hod.

Bankovní spojení:

KB Třebíč, p. Mor. Budějovice

IČO: 00289931

Tel.: 568 408 311

Fax: 568 421 022

E-mail: mesto@mbudejovice.cz

- f) zjistí-li některý orgán státní správy, MěÚ, MZe, příp. jiný orgán a organizace nehospodárné využití ornice nebo nedostatečné provedení či nesplnění dalších opatření a povinností, uložených tímto souhlasem, budou vůči investorovi uplatněny sankce podle § 20 zákona.
- g) odnětí ze ZPF může být provedeno pouze v rozsahu stanoveném tímto souhlasem.
- h) v případě, že dojde k posunu či jinému umístění stavby, je nutno změny projednat s případným vlastníkem pozemku i s příslušným orgánem ochrany ZPF.
- i) tento souhlas neřeší majetkoprávní otázky ani nenahrazuje rozhodnutí podle zvláštních předpisů.

3. Za trvale odnímanou zemědělskou půdu za účelem stavby „inženýrské sítě lokalita Jihozápad pro výstavbu RD, komunikace“ v k. ú. Častohostice se dle § 11, odst. 6 a § 11, odst. 3 písm. c) zákona odvod peněžní částky do státního rozpočtu, Státního fondu životního prostředí ČR a rozpočtu obce nepředepisuje.

4. Dle § 10 odst. 1 zák. č. 334/1992 Sb., o ochraně zemědělského půdního fondu, v platném znění, je tento souhlas závaznou součástí územního rozhodnutí a následně stavebního povolení. Platnost tohoto souhlasu je totožná s platností těchto rozhodnutí a prodlužuje se současně s prodloužením jejich platnosti. Žadatel je povinen plnit podmínky souhlasu ode dne, kdy tato rozhodnutí nabyla právní moci, popřípadě ve lhůtách v nich určených. Na základě rozhodnutí vydaného podle zvláštních předpisů a ohlášení vlastníka katastrální úřad provede změnu druhu pozemku v katastru nemovitostí, je-li souhlasem k odnětí dotčen pozemek uvedený v § 1 odst. 2 zákona č. 334/92 Sb. v platném znění nebo provede změnu druhu pozemku (kultury), je-li tímto souhlasem dotčena nezemědělská půda náležející do zemědělského půdního fondu.

5. Investor při realizaci stavby zabezpečí vyloučení možné kontaminace zájmových i sousedních pozemků ropnými či jinými produkty.

6. Jsou-li předepsány odvody, ten, v jehož zájmu byl vydán souhlas k trvalému odnětí, požádá do 30 dnů ode dne nabytí právní moci územního rozhodnutí orgán ochrany ZPF na MěÚ v Moravských Budějovicích o vydání rozhodnutí k úhradě odvodů.


ODŮVODNĚNÍ

Dne 26.11.2014 obdržel odbor životního prostředí MěÚ Moravské Budějovice pod č. j. OŽP/27537/2014 žádost o souhlas s trvalým odnětím zemědělské půdy ze ZPF ke stavbě „inženýrské sítě lokalita Jihozápad pro výstavbu RD, komunikace“ v k. ú. Častohostice. Žadatel Obec Častohostice, Častohostice 3, 676 02 Moravské Budějovice doložil potřebné podklady k vydání souhlasu, především zpracovanou zemědělskou přílohu spolu s průvodní zprávou a veškerými doklady i přílohami v souladu s vyhláškou č. 13/1994 Sb.

Předmětné pozemky leží mimo současně zastavěné území obce, jsou vedeny jako druh pozemku zahrada a orná půda, v I. třídě ochrany zemědělské půdy (BPEJ 5.12.00, hlavní půdní jednotka 12), kam patří půdy s nejvyšší produkční schopností a vysokým stupněm ochrany, které je možno využít pro výstavbu pouze výjimečně. Záměr je v souladu s platnou ÚPD obce – plocha je určena pro bytovou výstavbu.

V zájmovém území se nenachází žádný významný krajinný prvek. Zájmová oblast není součástí žádného chráněného území ve smyslu zákona č. 114/1992 Sb., o ochraně přírody a krajiny.

MĚSTSKÝ ÚŘAD
Moravské Budějovice
676 02 -32-

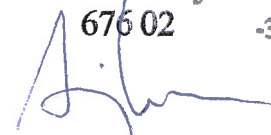
RNDr. Tibor Andrejkovič
vedoucí odboru ŽP

Dále obdrží :

Katastrální úřad pro Vysočinu, pracoviště Moravské Budějovice, Nám. ČSA 43, 676 02 Moravské Budějovice
Stavební úřad Moravské Budějovice, nám. Míru 31, 676 02 Moravské Budějovice

MĚSTSKÝ ÚŘAD Moravské Budějovice		
Došlo: 23. 04. 2015		
Č.j.	Referent:	Počet listů/příloh:
OKUP/9422/2015	No	

Obec Častohostice
Častohostice č.p. 3
67602 Častohostice

naše značka
5001091377

vyřizuje
Oto Valehrach DiS.

datum
17.04.2015

Věc:

Inženýrské sítě lokalita jihozápad pro výstavbu RD

SO 101 Komunikace

SO 301 Kanalizace

SO 302 Vodovod

SO 401 Kabelové rozvody NN a VO

K.ú. - p.č.: Častohostice

Stavebník: Obec Častohostice, Častohostice č.p. 3, 67602 Častohostice

Účel stanoviska: Povolení stavby - územní režim

RWE GasNet, s.r.o., jako provozovatel distribuční soustavy (PDS) a technické infrastruktury, zastoupený RWE Distribuční služby, s.r.o., vydává toto stanovisko:

Součástí stavby "Inženýrské sítě lokalita jihozápad pro výstavbu RD" je SO 501 plynovod. Na SO 501 plynovod bylo vydáno samostatné stanovisko. Požadujeme dodržení podmínek uvedených v tomto stanovisku.

V zájmovém území stavby se nachází stávající STL plynovod PE dn 63 a STL přípojky ve správě RWE GasNet, s.r.o.

Sloupy VO, nové svislé dopravní značení, nově vysazované stromy a keře situovat mimo ochranné pásmo plynárenského zařízení - min. 1 m od vytyčeného plynárenského zařízení.

Požadujeme dodržet minimální vzdálenost pro souběh plynárenského zařízení a silových kabelů: 600 mm. Křížení silových kabelů s plynárenským zařízením: kabel bude uložen výhradně do betonové tvárnice chráničky nebo korýtky. Přesah betonové chráničky u NTL a STL plynovodů musí být minimálně do vzdálenosti 1 m na obě strany plynovodu. Dodržet minimální vzdálenost mezi povrchem potrubí plynovodu a kabelem (chráničkou na kabelu) při křížení 100 mm.

Při křížení kanalizace s plynárenským zařízením požadujeme dodržet minimální odstupovou vzdálenost mezi povrchy plynovodu a kanalizace 500 mm.

Nové kanalizační šachty a vpusti situovat mimo ochranné pásmo plynárenského zařízení (minimální vzdálenost mezi povrchem plynovodu a šachty/vpusti 500 mm).

Na nově budovaných zpevněných plochách (chodníky) požadujeme v šíři ochranného pásma plynárenského zařízení položení pouze rozebíratelné dlažby do pískového, prosívkového nebo štěrkového lože.

V rozsahu této stavby souhlasíme s povolením stavby dle zákona 183/2006 Sb. ve znění pozdějších předpisů. Tento souhlas platí jen pro územní řízení, řízení o územním souhlasu, veřejnoprávní smlouvy pro umístění stavby, zjednodušené územní řízení.

Pokud bude třeba pro provedení stavby ohlášení, stavební povolení, veřejnoprávní smlouva o provedení stavby nebo oznámení stavebního záměru s certifikátem autorizovaného inspektora, stavebník požádá RWE GasNet, s.r.o. před jedním z výše uvedených povolení režimů o stanovisko k projektové dokumentaci, nebo k obdobné dokumentaci podle stavebního zákona.

V zájmovém území se mohou nacházet plynárenská zařízení jiných vlastníků či správců, případně i dlouhodobě nefunkční/neprovozovaná plynárenská zařízení bez dostupných informací o jejich poloze.

Plynárenské zařízení je dle ust. § 2925 zákona č. 89/2012 Sb., občanského zákoníku, provozováno jako zařízení zvlášť nebezpečné a z tohoto důvodu je chráněno ochranným pásmem dle zákona č. 458/2000 Sb. ve znění pozdějších

RWE Distribuční služby, s.r.o.

Plynárenská 499/1
657 02 Brno
T +420532221111
F +420545578571
E info_ds@rwe.cz
I www.rwe.cz
IČ: 27935311
DIČ: CZ27935311

Zapsán do obchodního rejstříku:
Krajský soud v Brně
oddíl C, vložka 57165
26.07.2007

Bankovní spojení:
ČSOB a.s.
Číslo účtu: 17837923
Kód banky: 0300



The energy to lead

předpisů.

Nedodržení podmínek uvedených v tomto stanovisku zakládá odpovědnost stavebníka za vzniklé škody.

Ochranným pásmem se rozumí souvislý prostor v bezprostřední blízkosti plynárenského zařízení, který činí:

- a) u nízkotlakých a středotlakých plynovodů a plynovodních přípojek, jimiž se rozvádí plyn v zastavěném území obce 1 m na obě strany od půdorysu,
- b) u ostatních plynovodů a plynovodních přípojek 4 m na obě strany od půdorysu,
- c) u technologických objektů 4 m od půdorysu

Při realizaci uvedené stavby budou dodrženy podmínky pro provádění stavební činnosti v ochranném pásmu plynárenského zařízení:

- 1) Za stavební činnosti se pro účely tohoto stanoviska považují všechny činnosti prováděné v ochranném pásmu plynárenského zařízení (tzn. i bezvýkopové technologie).
- 2) Stavební činnosti v ochranném pásmu plynárenského zařízení je možné realizovat pouze při dodržení podmínek stanovených v tomto stanovisku. Nebudou-li tyto podmínky dodrženy; budou stavební činnosti, popř. úpravy terénu prováděné v ochranném pásmu plynárenského zařízení považovány dle § 68 zákona č.458/2000 Sb. ve znění pozdějších předpisů za činnost bez našeho předchozího souhlasu. Při každé změně projektu nebo stavby (zejména trasy navrhovaných inženýrských sítí) je nutné požádat o nové stanovisko k této změně.
- 3) Před zahájením stavební činnosti v ochranném pásmu plynárenských zařízení bude provedeno vytyčení trasy a přesné určení uložení plynárenského zařízení. Vytyčení trasy provede příslušná provozní oblast (formulář a kontakt naleznete na www.rwe-ds.cz nebo Zákaznická linka 840 11 33 55). Při žádosti uvede žadatel naši značku (číslo jednací) uvedenou v úvodu tohoto stanoviska. O provedeném vytyčení trasy bude sepsán protokol. Přesné určení uložení plynárenského zařízení je povinen provést stavebník na svůj náklad. Bez vytyčení trasy a přesného určení uložení plynárenského zařízení stavebníkem nesmí být vlastní stavební činnosti zahájeny. Vytyčení plynárenského zařízení považujeme za zahájení činnosti stavebníka v ochranném pásmu plynárenského zařízení.
- 4) Bude dodržena mj. ČSN 73 6005, TPG 702 04, zákon č.458/2000 Sb. ve znění pozdějších předpisů, případně další předpisy související s uvedenou stavbou.
- 5) Pracovníci provádějící stavební činnosti budou prokazatelně seznámeni s polohou plynárenského zařízení, rozsahem ochranného pásma a těmito podmínkami.
- 6) Při provádění stavební činnosti v ochranném pásmu plynárenského zařízení, vč. přesného určení uložení plynárenského zařízení je investor povinen učinit taková opatření, aby nedošlo k poškození plynárenského zařízení nebo ovlivnění jeho bezpečnosti a spolehlivosti provozu. Nebude použito nevhodného nářadí, zemina bude těžena pouze ručně bez použití pneumatických, elektrických, bateriových a motorových nářadí.
- 7) Odkryté plynárenské zařízení bude v průběhu nebo při přerušení stavební činnosti řádně zabezpečeno proti jeho poškození.
- 8) V případě použití bezvýkopových technologií (např. protlaku) bude před zahájením stavební činnosti provedeno úplné obnazení plynárenského zařízení v místě křížení na náklady stavebníka. V případě, že nebude tato podmínka dodržena, nesmí být použita bezvýkopová technologie.
- 9) Stavebník je povinen neprodleně oznámit každé i sebemenší poškození plynárenského zařízení (vč. izolace, signalizačního vodiče, výstražné fólie atd.) na telefon 1239.
- 10) Před provedením zásypu výkopu v ochranném pásmu plynárenského zařízení bude provedena kontrola dodržení podmínek stanovených pro stavební činnosti v ochranném pásmu plynárenského zařízení a kontrola plynárenského zařízení. Kontrolu provede příslušná provozní oblast (formulář a kontakt naleznete na www.rwe-ds.cz nebo Zákaznická linka 840 11 33 55). Při žádosti uvede žadatel naši značku (číslo jednací) uvedenou v úvodu tohoto stanoviska. Povinnost kontroly se vztahuje i na plynárenské zařízení, které nebylo odhaleno. O provedené kontrole bude sepsán protokol. Bez provedené kontroly nesmí být plynovodní zařízení zasypáno. V případě, že nebudou dodrženy výše uvedené podmínky, je stavebník povinen na základě výzvy provozovatele PZ, nebo jeho zástupce doložit průkaznou dokumentaci o nepoškození PZ během výstavby-nebo provést na své náklady kontrolní sondy v místě styku stavby s PZ.



The energy to lead

11) Plynárenské zařízení bude před zásypem výkopu řádně podsypáno a obsypáno těženým pískem, zhutněno a bude osazena výstražná fólie žluté barvy, vše v souladu s ČSN EN 12007-1-4, TPG 702 01, TPG 702 04.

12) Neprodleně po skončení stavební činnosti budou řádně osazeny všechny poklopy a nadzemní prvky plynárenského zařízení.

13) Poklopy uzávěrů a ostatních armatur na plynárenském zařízení vč. hlavních uzávěrů plynu (HUP) na odběrném plynovém zařízení udržovat stále přístupné a funkční po celou dobu trvání stavební činnosti,

14) Případné zřizování staveniště, skladování materiálů, stavebních strojů apod. bude realizováno mimo ochranné pásmo plynárenského zařízení (není-li ve stanovisku uvedeno jinak),

15) Bude zachována hloubka uložení plynárenského zařízení (není-li ve stanovisku uvedeno jinak),

16) Při použití nákladních vozidel, stavebních strojů a mechanismů zabezpečit případný přejezd přes plynárenské zařízení uložení panelů v místě přejezdu plynárenského zařízení.

Platí pouze pro území vyznačené v příloze tohoto stanoviska a to 24 měsíců ode dne jeho vydání.

V případě dotčení pozemku v majetku RWE kontaktujte prosím RWE GasNet, s.r.o. Kontakt naleznete na adrese www.rwe-distribuce.cz/cs/kontakt-ni-system/, činnost "Smluvní vztahy - pozemky a budovy plynárenských zařízení", případně na Zákaznické lince 840 11 33 55.

Za správnost a úplnost dokumentace předložené s žádostí včetně jejího souladu s platnými předpisy plně zodpovídá její zpracovatel. Stanovisko nenahrazuje případná další stanoviska k jiným částem stavby.

V případě další korespondence nebo jednání (např. změna stavby) uvádějte naši značku - 5001091377 a datum tohoto stanoviska. Kontakty jsou k dispozici na www.rwe-ds.cz nebo Zákaznická linka 840 11 33 55.

Oto Valehrach DiS.
technik externích požadavků
odbor zpracování externích požadavků
RWE Distribuční služby, s.r.o.

oto.valehrach@rwe.cz

Přílohy: Orientační zakres plynárenského zařízení, Detailní zakres plynárenského zařízení, Ověřená příloha žadatele

Příloha: Orientační zakres plynárenského zařízení. Tato příloha je nedílnou součástí stanoviska č. 5001091377 ze dne 17.04.2015.


Provozovatel DS: RWE GasNet, s.r.o.; Stavebník: Obec Častohostice, Častohostice č.p. 3, 67602 Častohostice, K.ú.: Častohostice.



Legenda:

<p>linie plynovodu</p>	
	NTL
	STL
	VTL
	VVTL
	nefunkční
	výstavba
	regulační stanice
	ochranné zařízení
	kabel
	elektroodpojka
	kabel protikorozi ochrany
	anodové uzemnění
	stanice katodové ochrany

as: Detailní zákres plynárenského zařízení. Tato příloha je neúplnou součástí stanoviska č. 5001091377 ze dne 17.04.2015.
 zovatel DS: RWE GasNet, s.r.o.; Stavebník: Obec Častohostice, Častohostice č.p. 3, 67602 Častohostice, K.ú.: Častohostice.

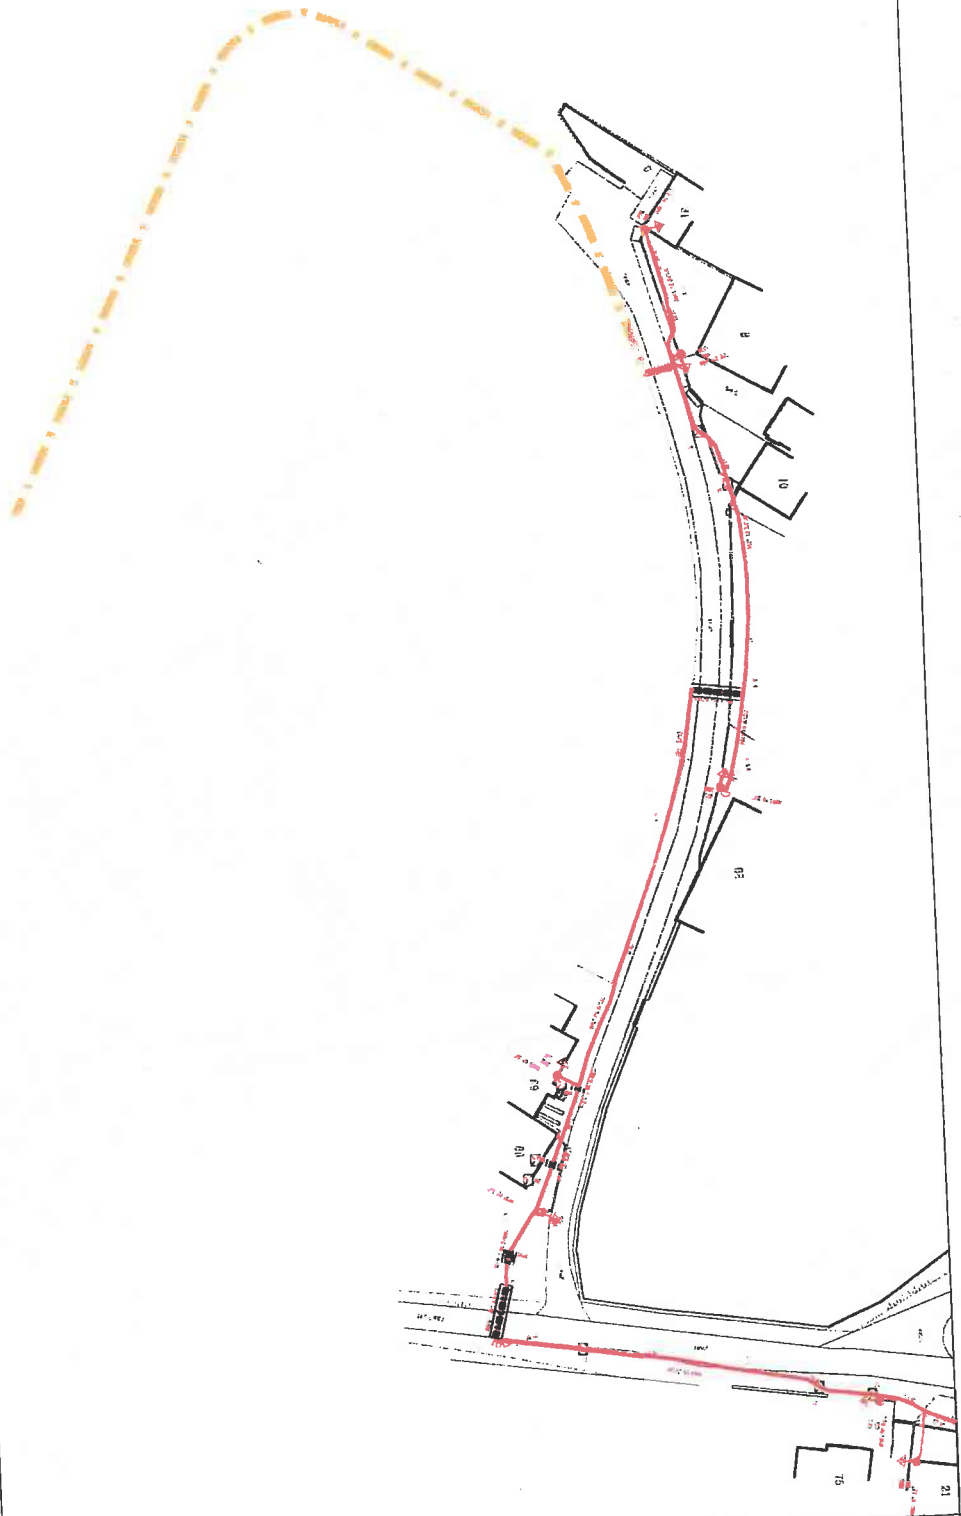

Měřítko: 1:1000
 Popis: Častohostice

Legenda:

linie	
plynovodu	
NTL	
STL	
VTL	
WTL	
nefunkční	
výstavba	
regulační stanice	
ochranné zařízení	
kabel	
elektropřipojka	
kabel	
protikorozi ochrany	
anodové uzemnění	
stanice katodové ochrany	

Příloha: Ověřená příloha žadatele. Tato příloha je nedílnou součástí stanoviska č. 5001091377 ze dne 17.04.2015.

Provozovatel DS: RWE GasNet, s.r.o.; Stavebník: Obec Častohostice, Častohostice č.p. 3, 67602 Častohostice, Kú.; Častohostice.

ELOVÉ ROZVODY NN A V.O.

IVOD

SO 101 KOMUNIKACE

