

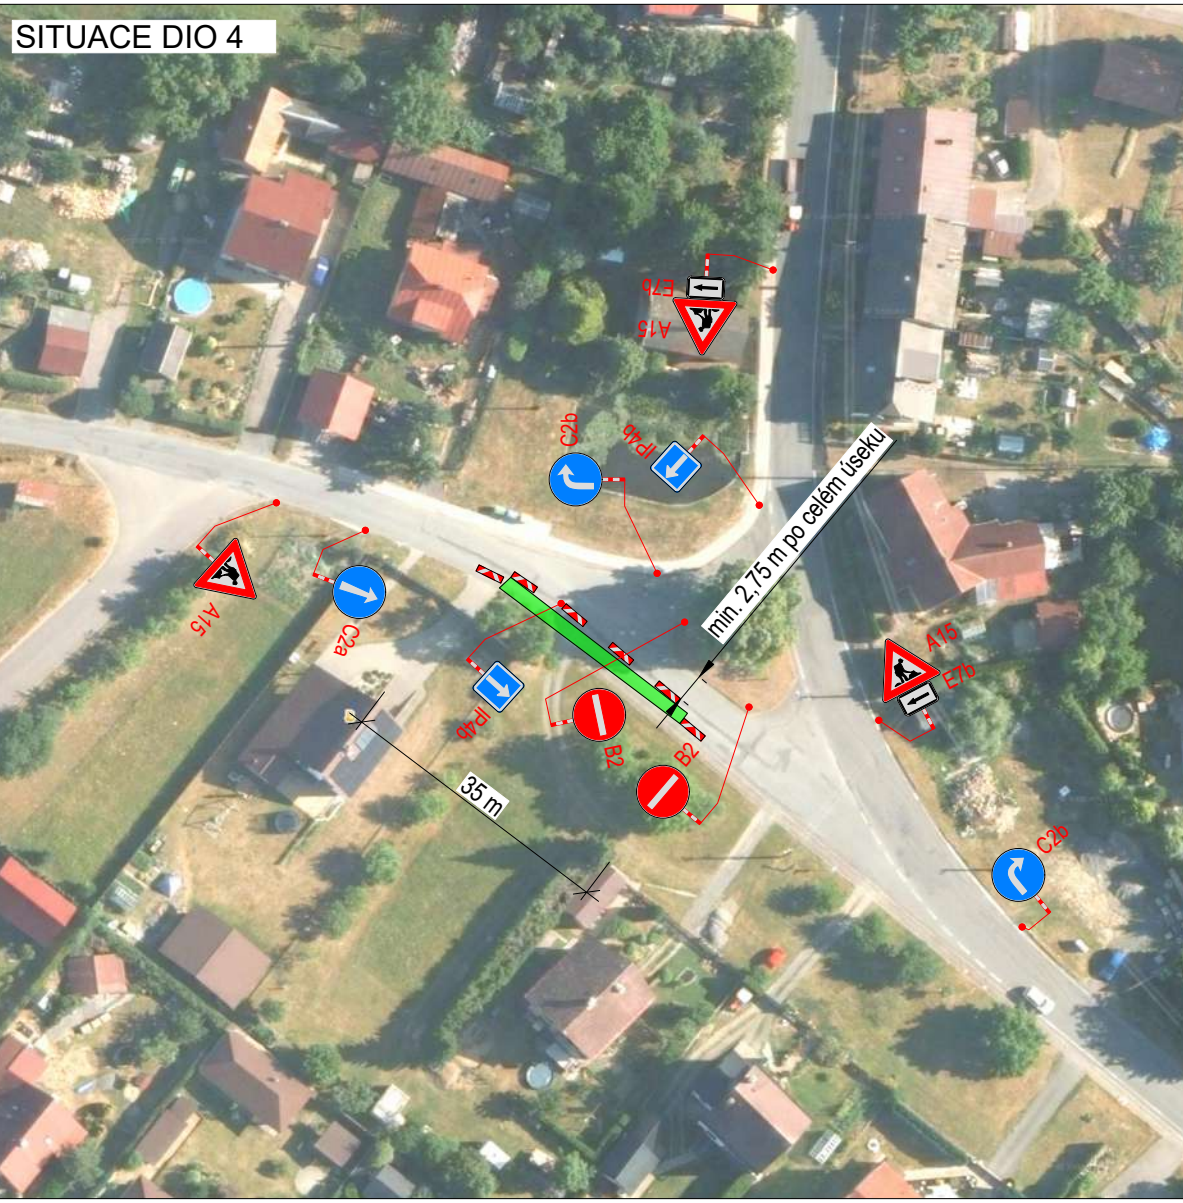
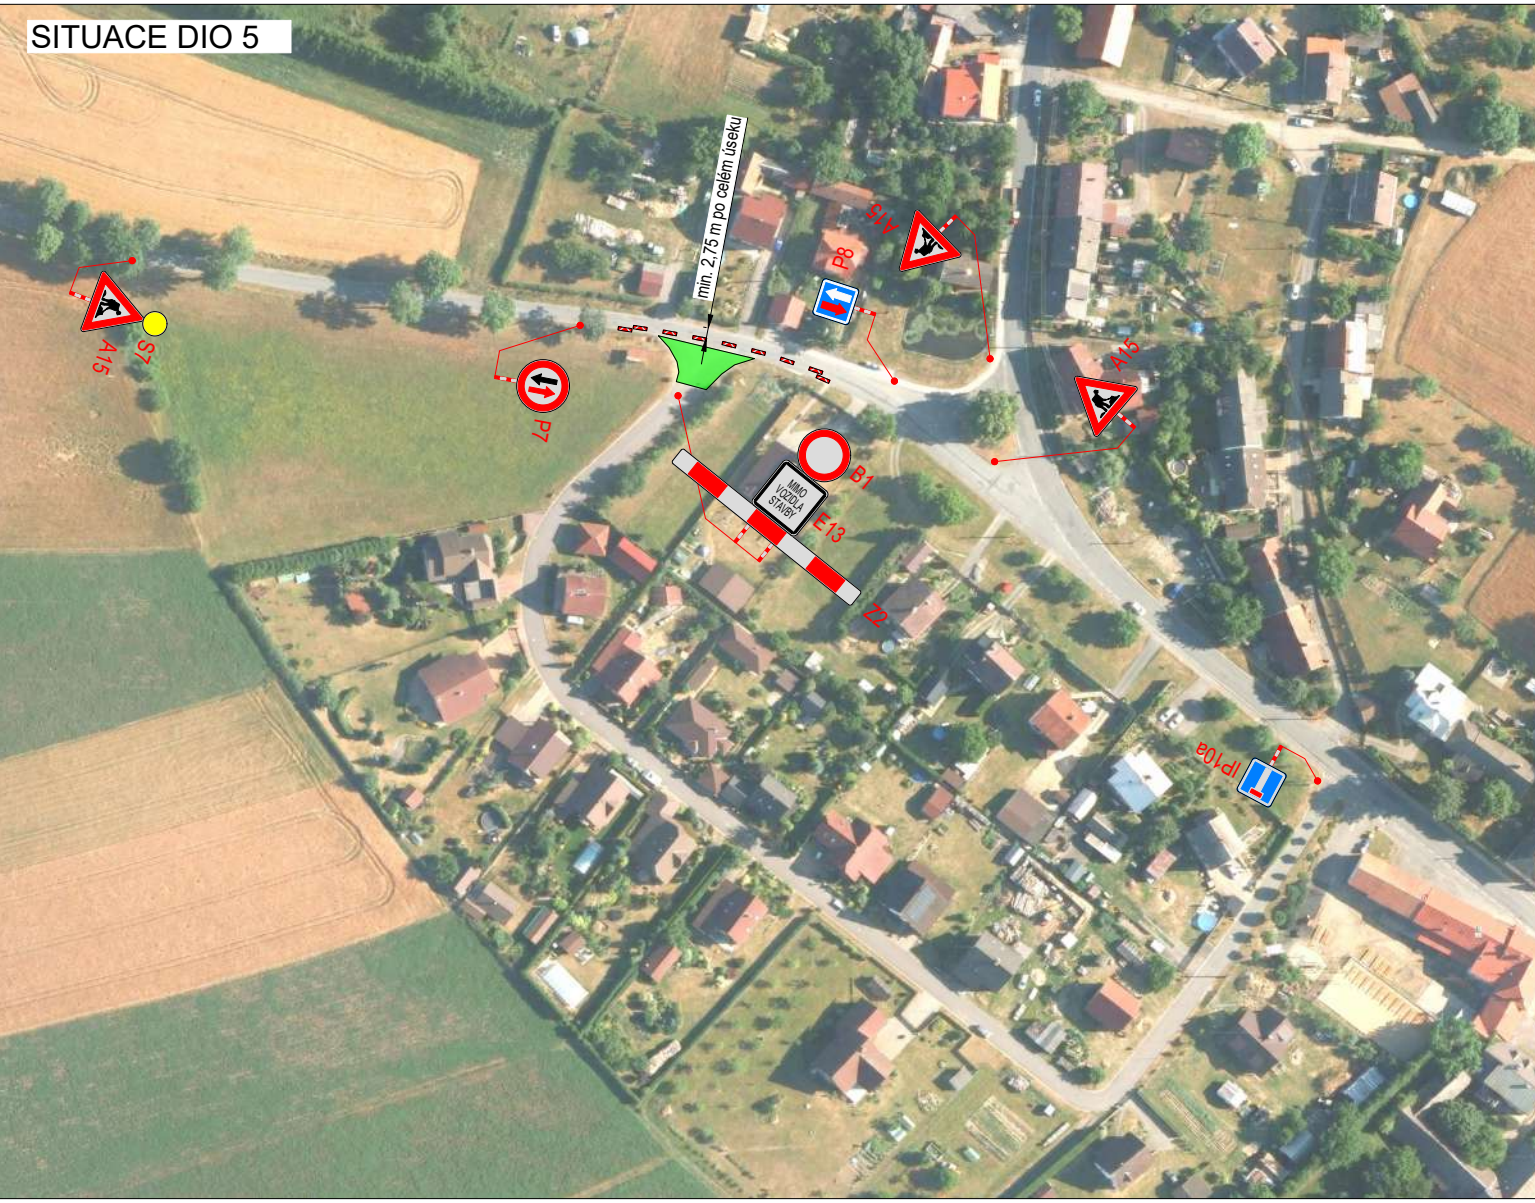


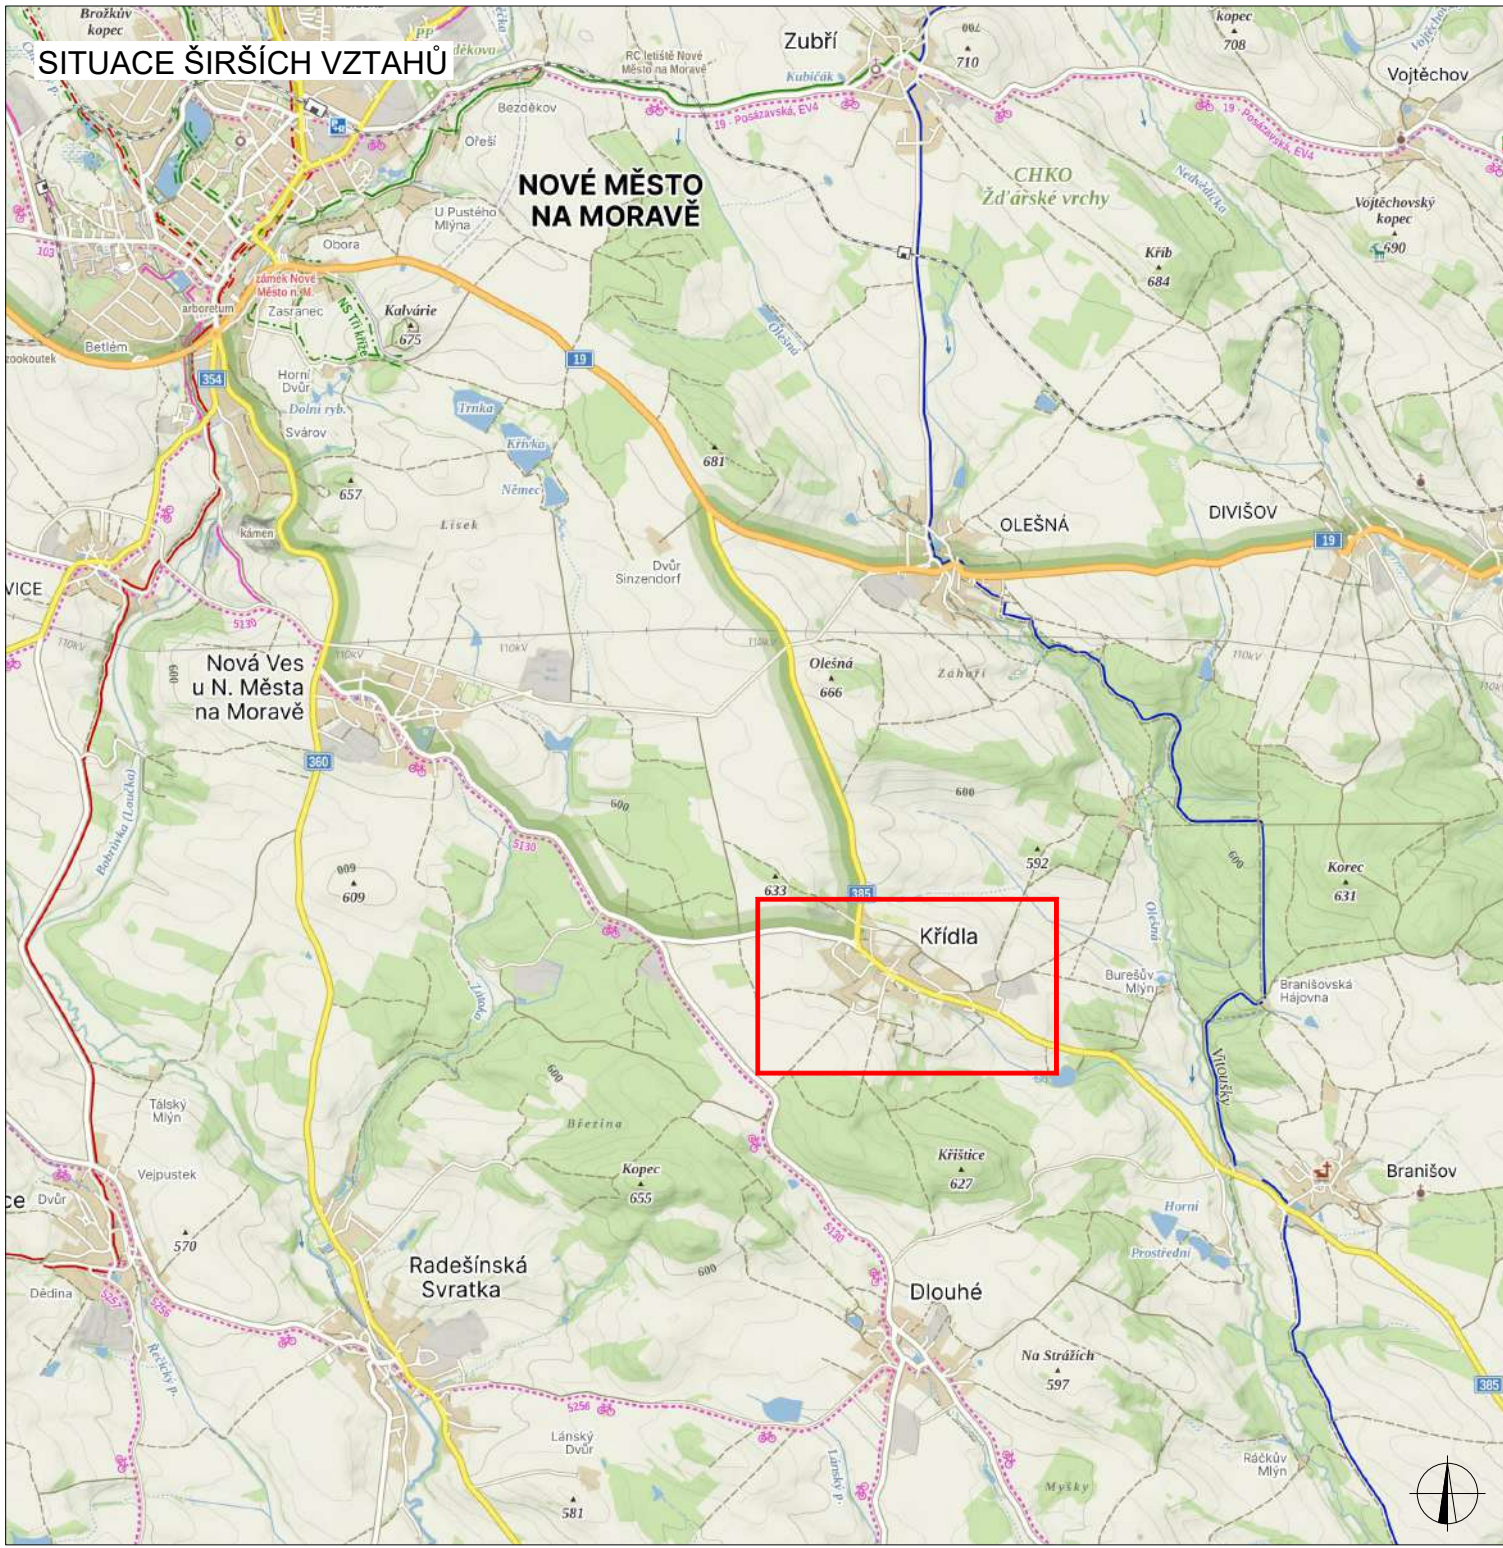


PLATNOST DOKUMENTACE		
V	V	V
dne	dne	dne

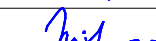


LEGENDA	
	TRVÁLÉ SVISLÉ DOPRAVNÍ ZNAČENÍ
	DOČASNÉ ZNEPLATNĚNÉ TRVÁLÉ DOPRAVNÍ ZNAČENÍ
	NAVŘZENÉ PŘECHODNÉ DOPRAVNÍ ZNAČENÍ
INSTALACE PŘECHODNÉHO DOPRAVNÍHO ZNAČENÍ BUDE PROVEDENO DLE PRAVIDEL TP 65 A TP 66 A TP 133	
	PRACOVNÍ MÍSTO
	NAVŘZENÉ VĚZ
BUDE ZAJIŠTĚN PŘÍSTUP K NEMOVITOSTEM	

ZODPOVĚDNÝ PROJEKTANT:	Richard Peška			
VYPRACOVAL:	Nikolas Mikyska			
KONTROLOVAL:	Richard Peška			
NÁZEV STAVBY: Kanalizace Křídla - stoka A okres Žďár nad Sázavou, kraj Vysočina			ČÍSLO ZAKÁZKY:	
			DATUM:	06/2026
			FORMÁT:	A2
OBSAH: Situace dopravně-inženýrských opatření			MĚŘÍTKO:	
			ÚČEL:	RDS
			ČÍSLO PŘÍLOHY: 01	
			SOUPRAVA:	

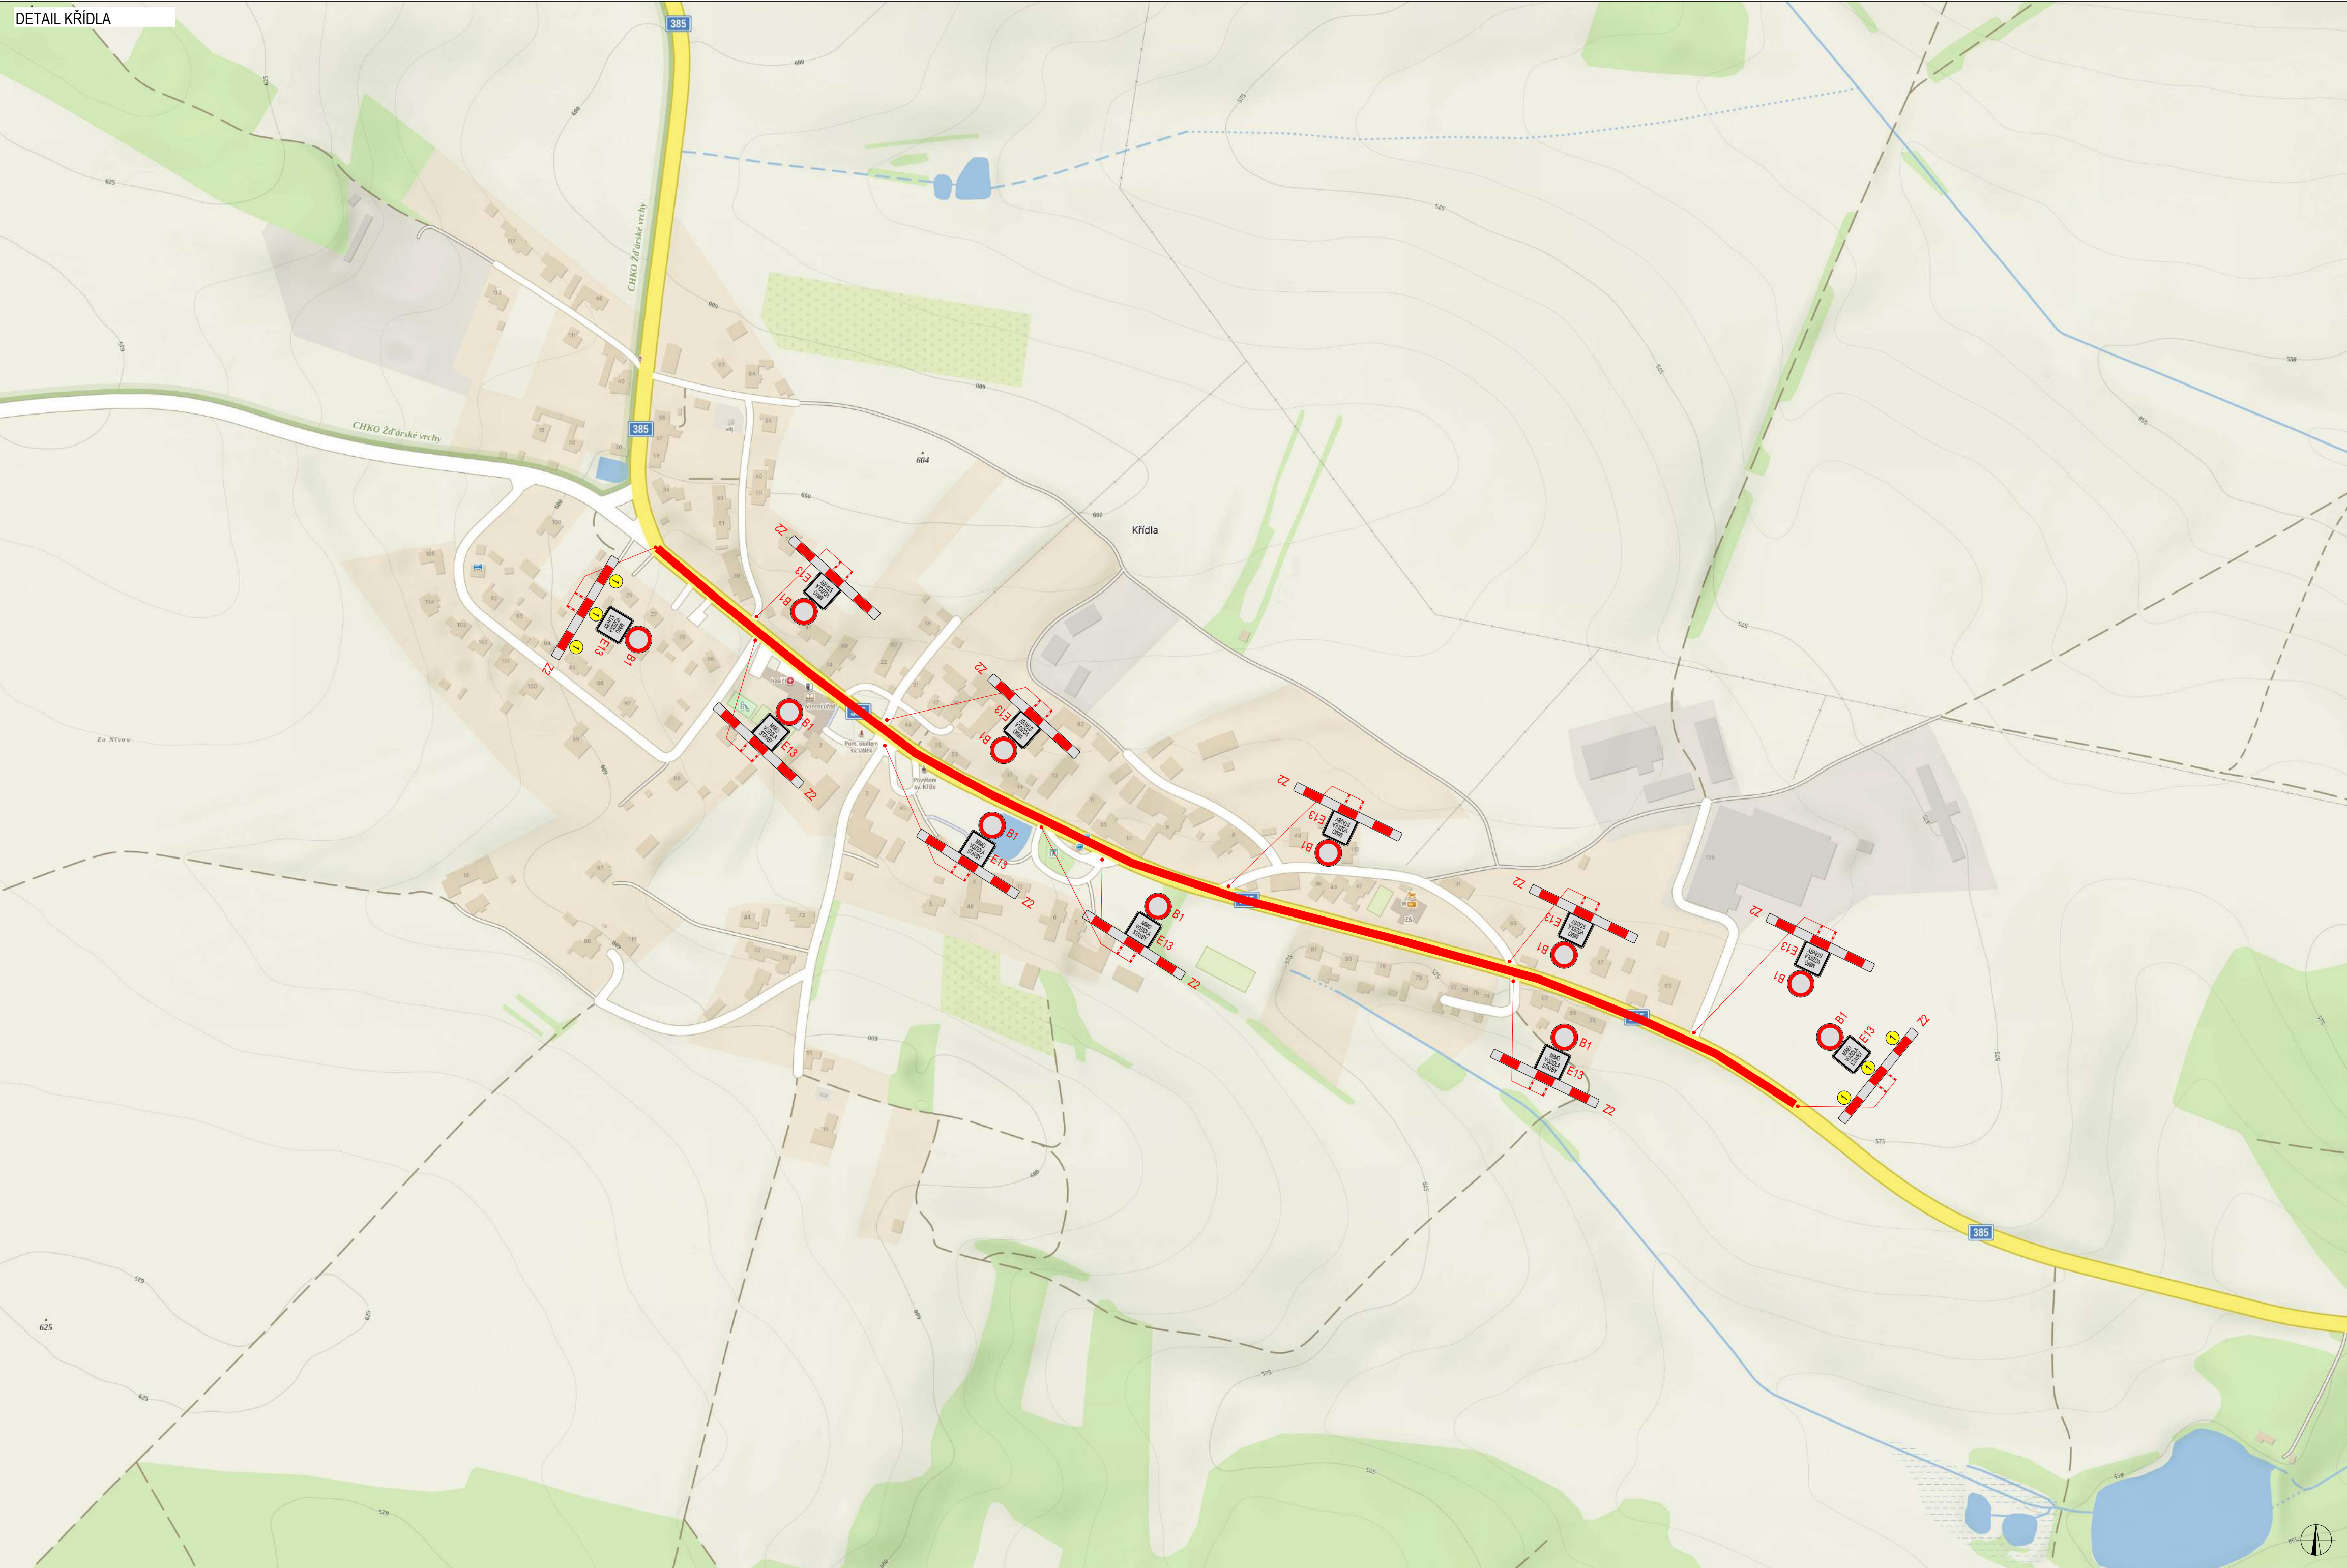

PLATNOST DOKUMENTACE		
V	dne	V
V	dne	V
V	dne	V


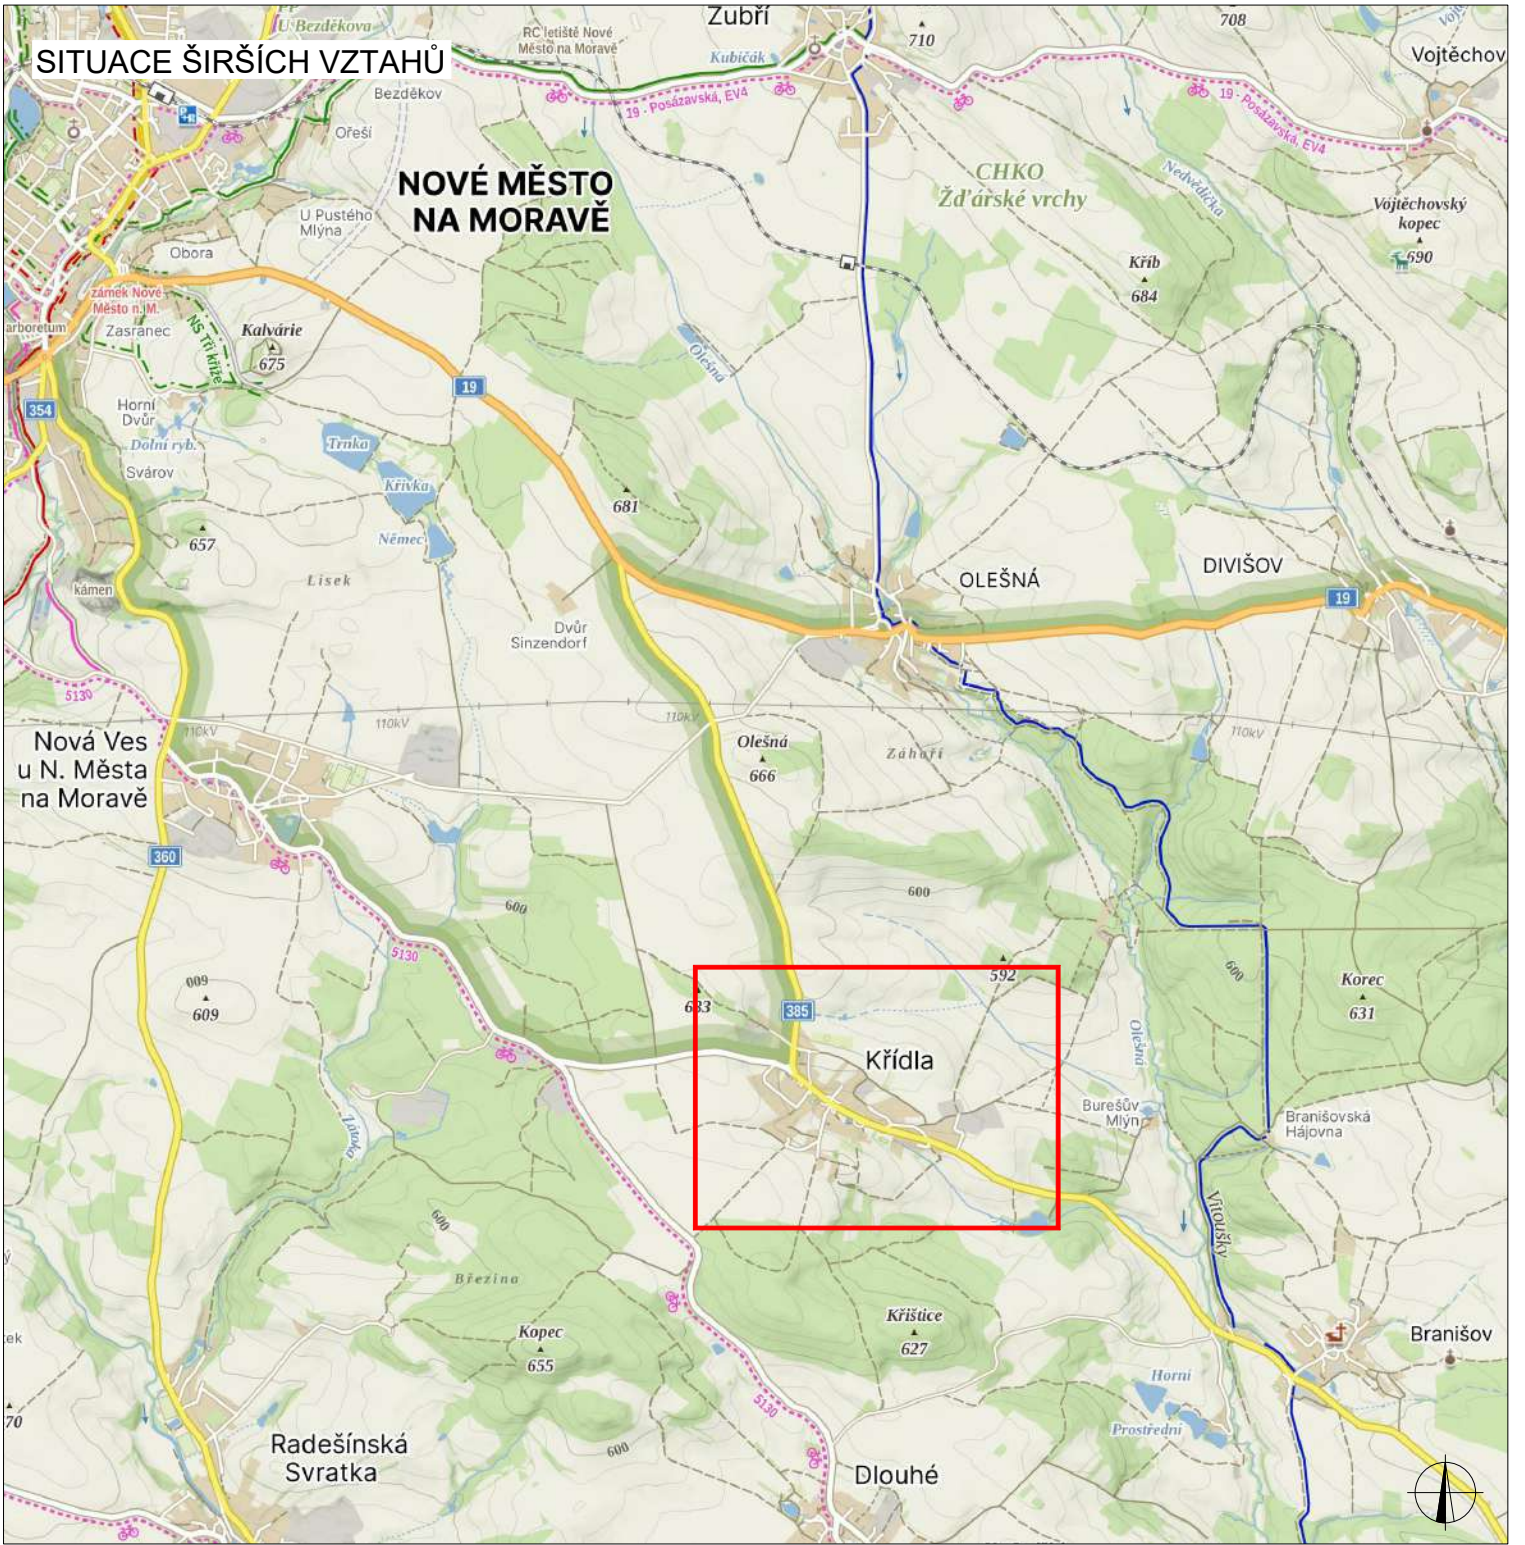


LEGENDA	
	TRVALÉ SVISLÉ DOPRAVNÍ ZNAČENÍ
	DOČASNÉ ZNEPLATNĚNÉ TRVALÉ DOPRAVNÍ ZNAČENÍ
	NAVRŽENÉ PŘECHODNÉ DOPRAVNÍ ZNAČENÍ
INSTALACE PŘECHODNÉHO DOPRAVNÍHO ZNAČENÍ BUDE PROVEDENO DLE PRAVIDEL TP 65 A TP 66 A TP 133	
BUDE ZAJIŠTĚN PŘÍSTUP K NEMOVITOSTEM	
	UZAVÍRKA

ZODPOVĚDNÝ PROJEKTANT:	Richard Peška	
VYPRACOVAL:	Nikolas Mikyska	
KONTROLOVAL:	Richard Peška	
NÁZEV STAVBY:	Kanalizace Křídla - úplná uzavírka - I. etapa	
	okres Žďár nad Sázavou, kraj Vysočina	
OBSAH:	Situace dopravně-inženýrských opatření	
ČÍSLO ZAKÁZKY:		
DATUM:	06/2026	
FORMÁT:	A2	
MĚŘÍTKO:		
ÚČEL:	RDS	
ČÍSLO PŘÍLOHY:	01	01
SOUPRAVA:		

VYZNAČ, s.r.o.
Srážná 5113/1, 586 01 Jihlava

SITUACE DIO - OBJÍZDNÁ TRASA - ÚPLNÁ UZAVÍRKA

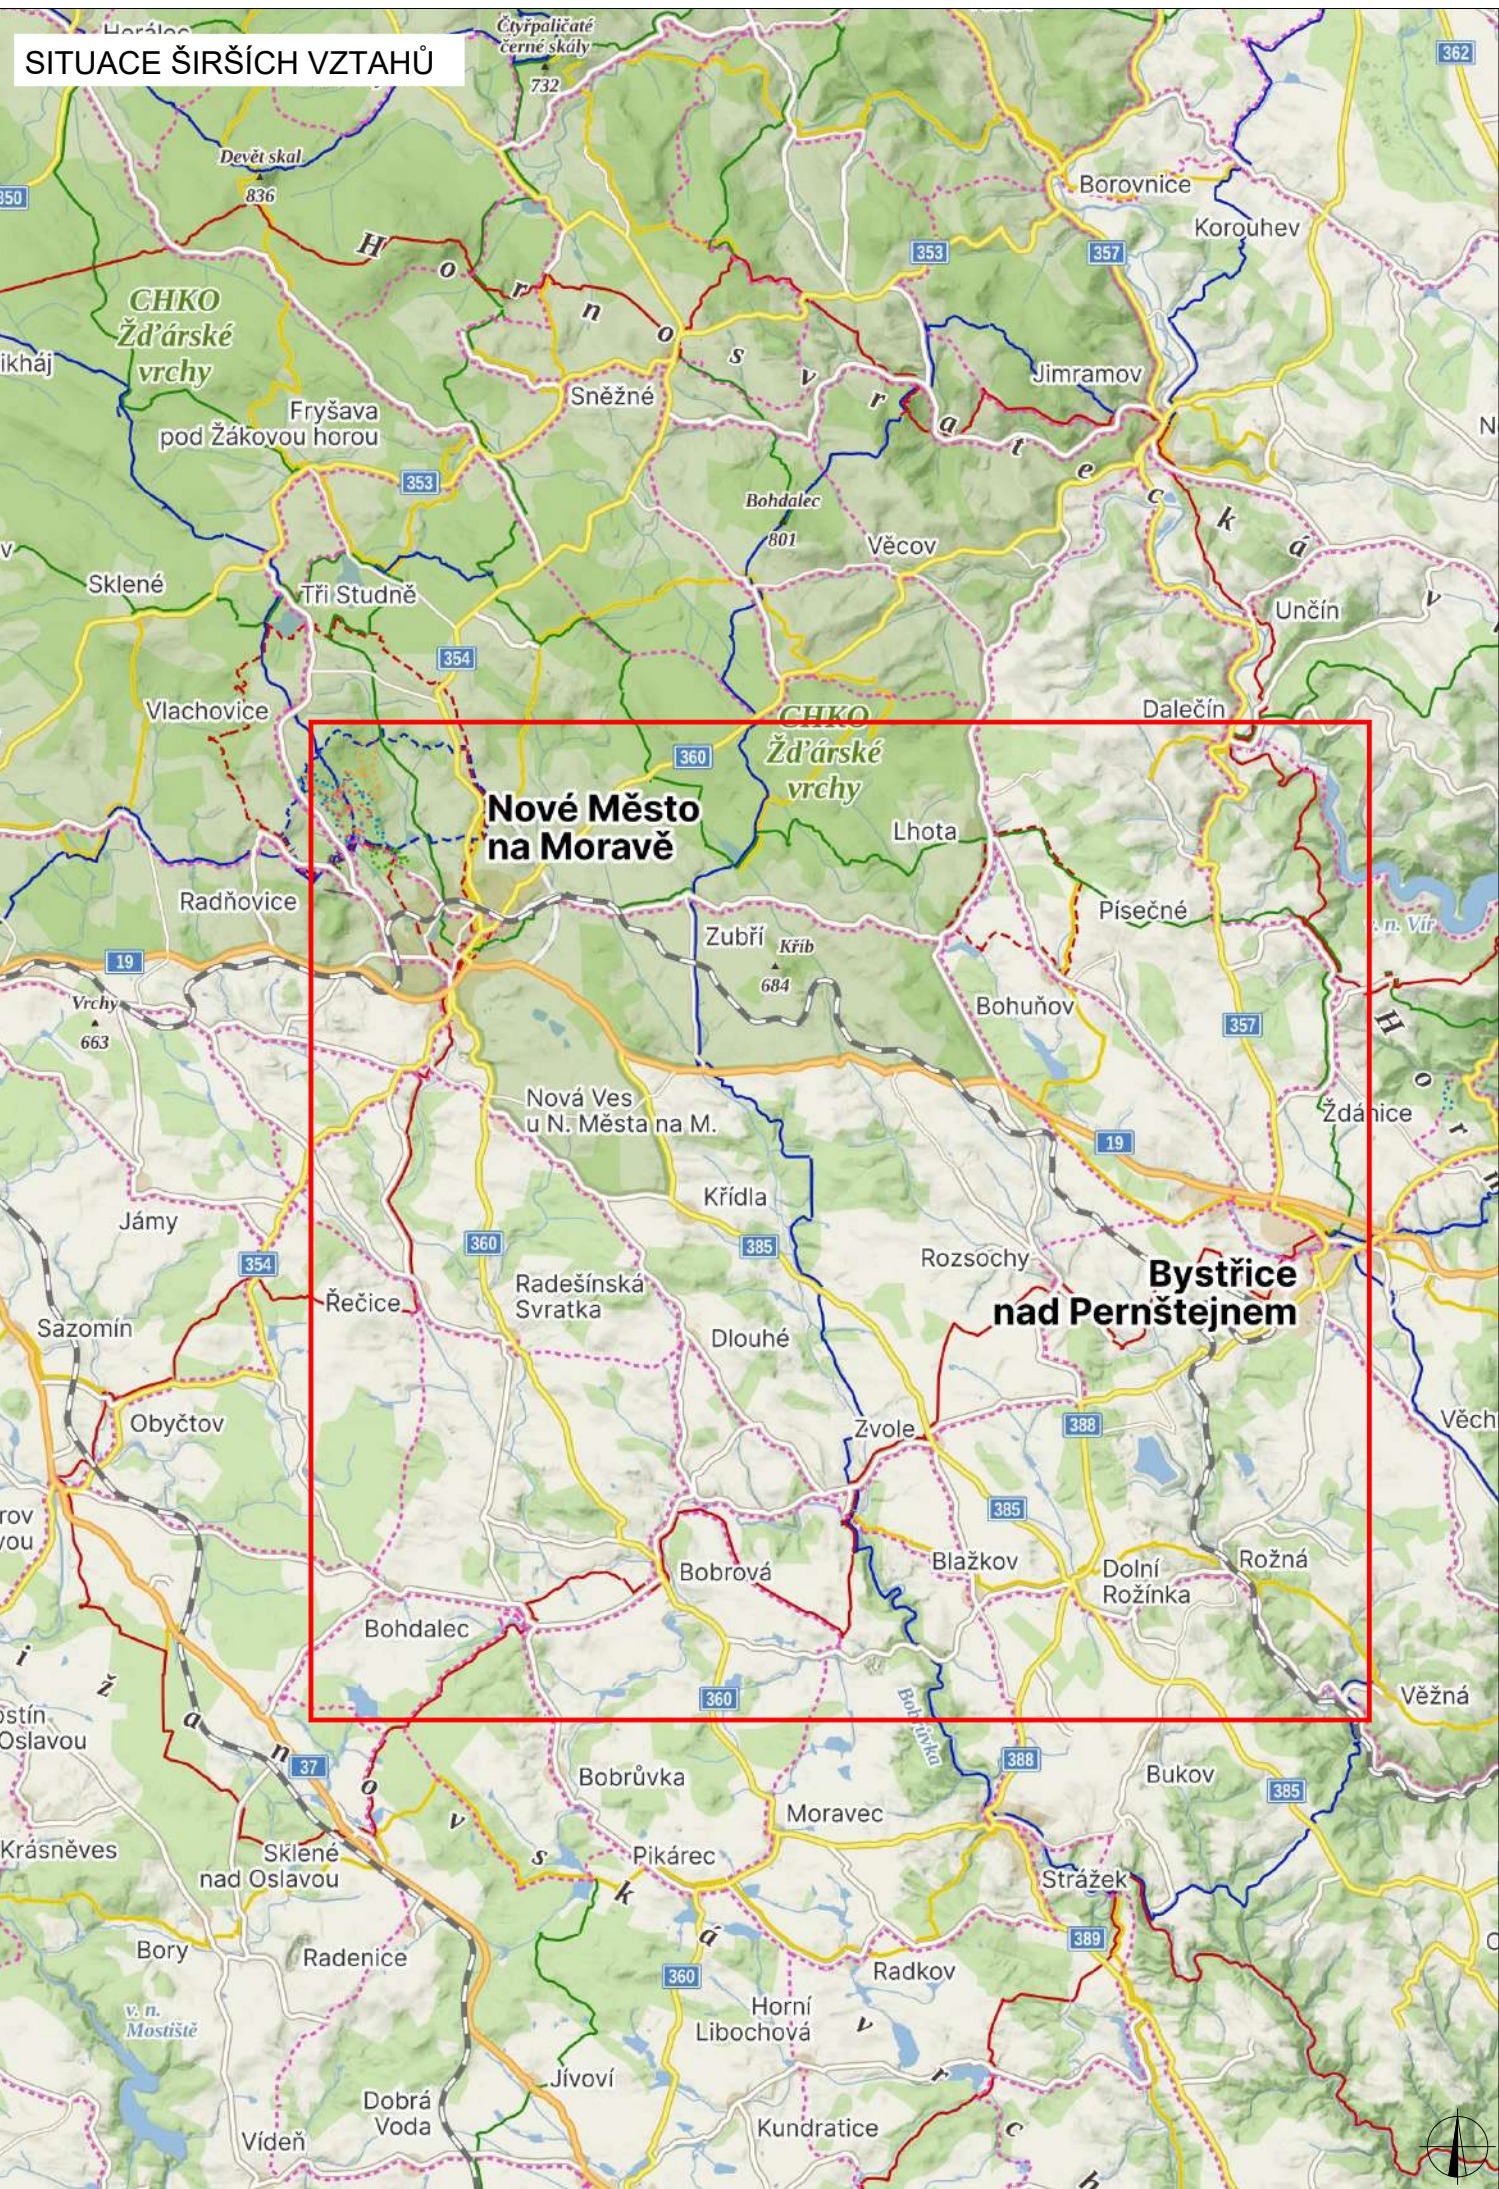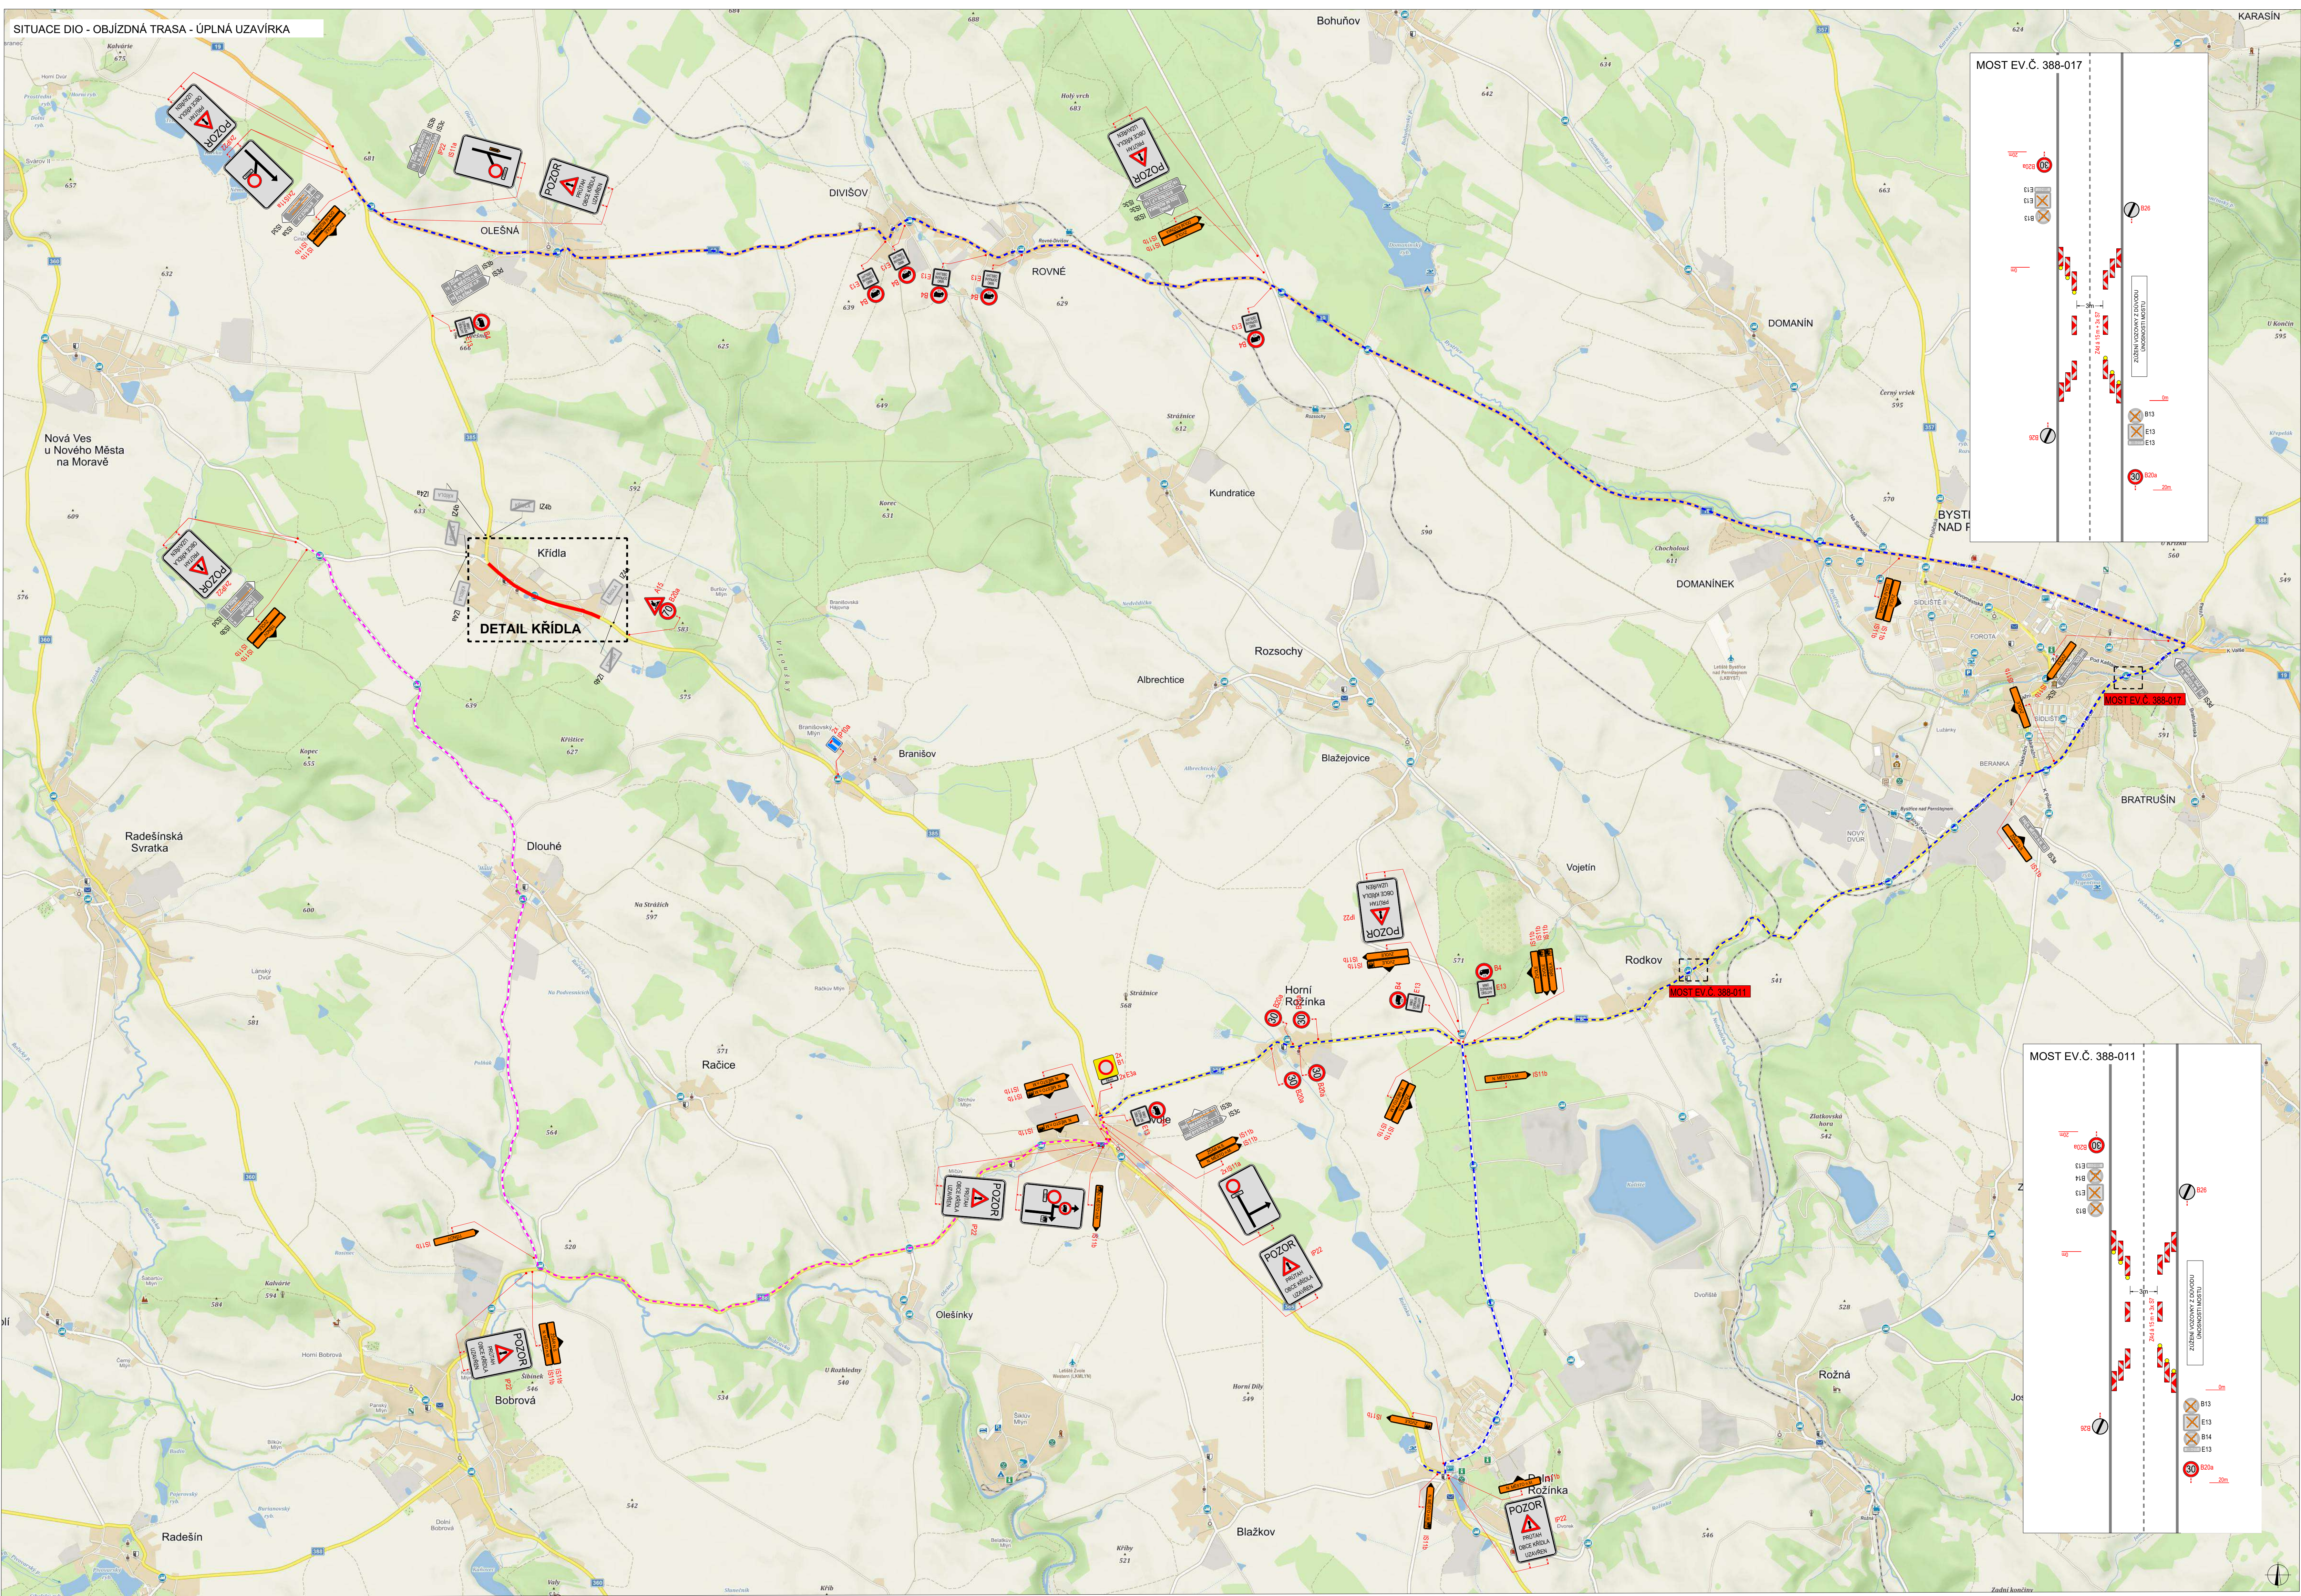

PLATNOST DOKUMENTACE		
V dne	V dne	V dne
V dne	V dne	V dne

LEGENDA	
	TRVÁLE SVISLE DOPRAVNÍ ZNAČENÍ
	DOČASNĚ ZNEPLATNĚNÉ TRVÁLE DOPRAVNÍ ZNAČENÍ
	NAVŘEZENÉ PŘECHODNÉ DOPRAVNÍ ZNAČENÍ
	UZAVÍRKA
	OBJÍZDNÁ TRASA HLAVNÍ
	OBJÍZDNÁ TRASA OD NOVÉ VSI


ZODPOVĚDNÝ PROJEKTANT:	Richard Peška	
VYPRACOVAL:	Nikolas Mikyska	
KONTROLOVAL:	Richard Peška	
NÁZEV STAVBY:	Kanalizace Křídla - úplná uzavírka - I. etapa okres Žďár nad Sázavou, kraj Vysočina	
OBSAH:	Situace dopravně-inženýrských opatření	
ČÍSLO ZAKÁZKY:	DATUM:	06/2026
FORMÁT:	MĚŘÍTKO:	-
ČČEL:	RDS	
ČÍSLO PŘÍLOHY:	SOUPRAVA:	02 01



VYZNAČ, s.r.o.
Srdná 513/1, 586 01 Jihlava



PLATNOST DOKUMENTACE		
V	dne	V
V	dne	V
V	dne	V


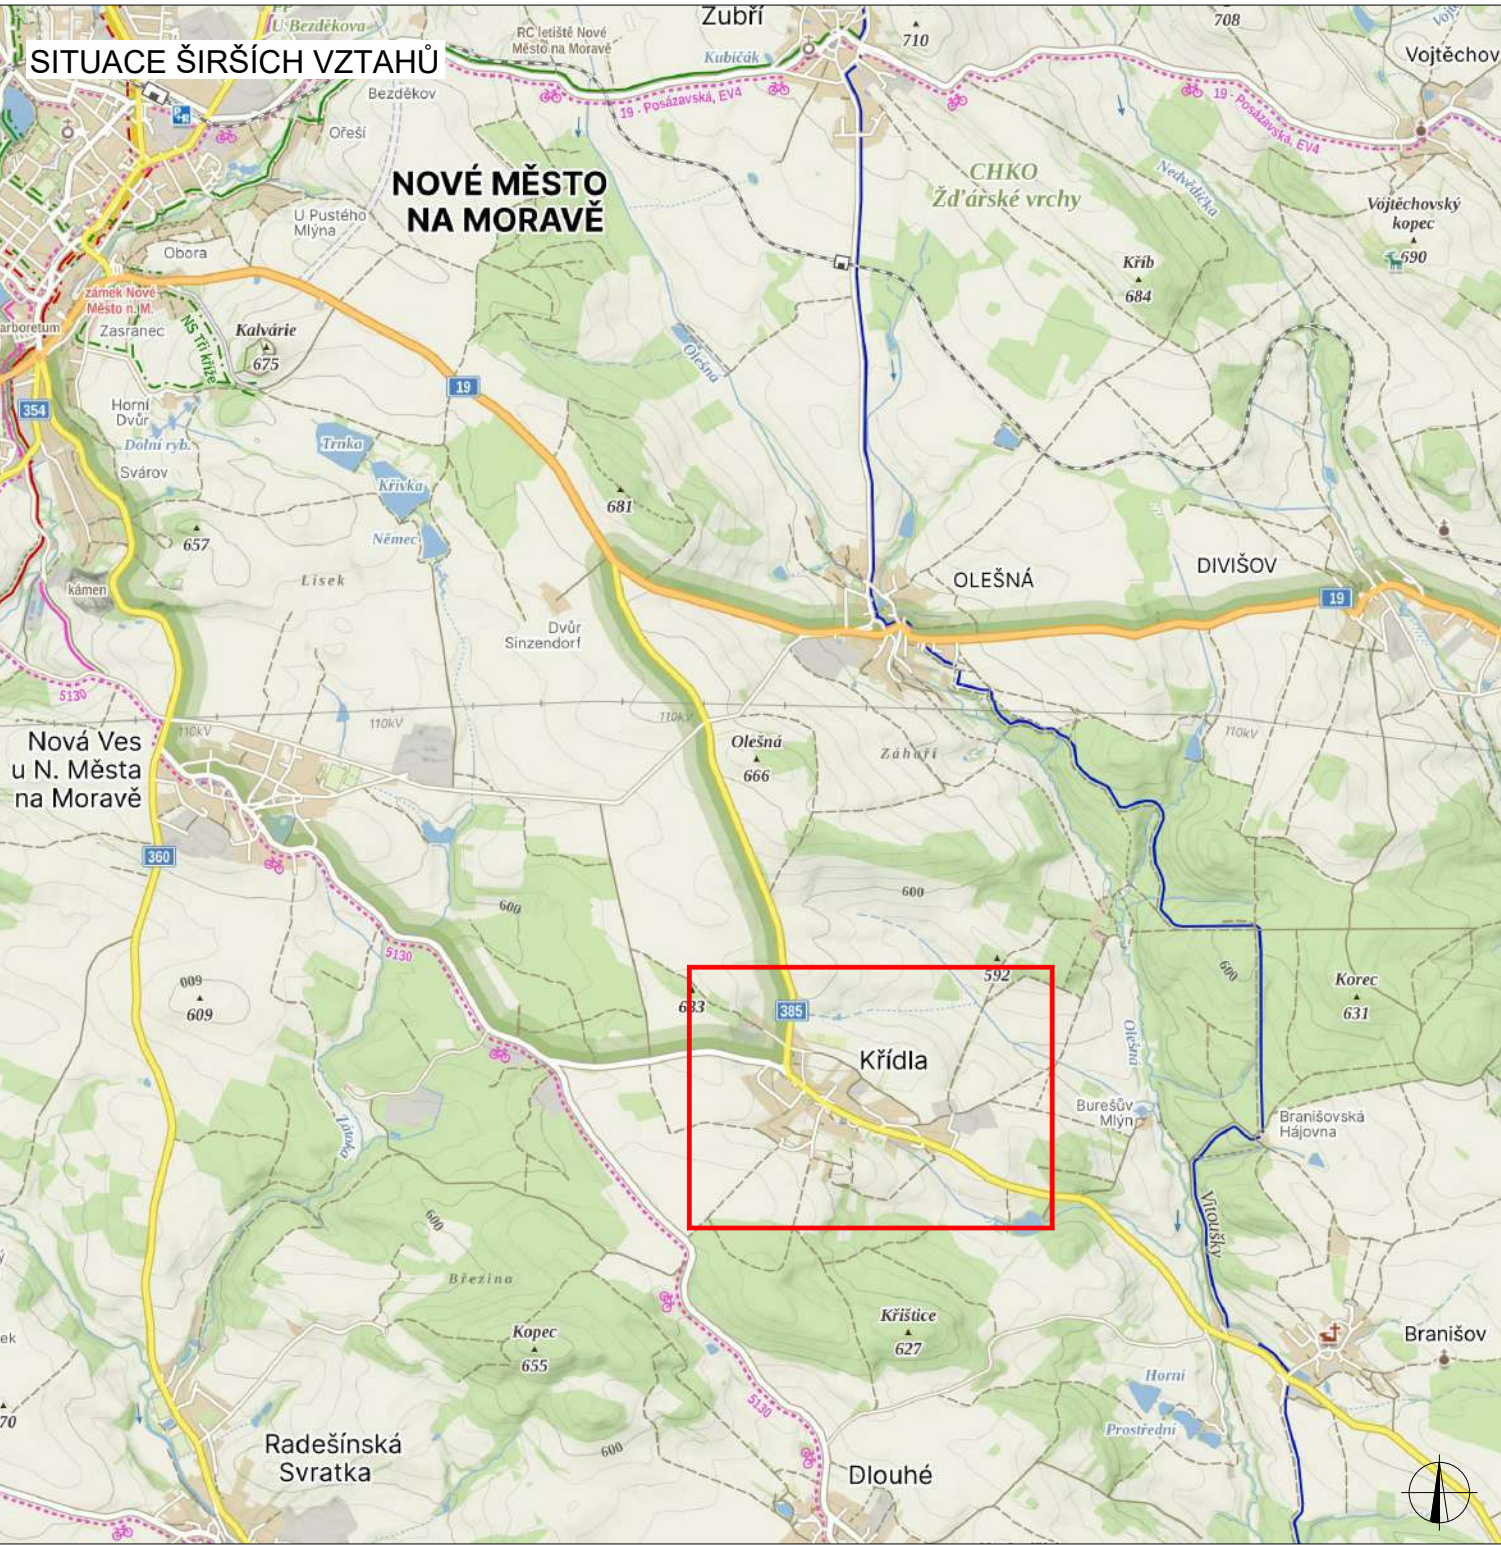


LEGENDA	
	TRVALÉ SVISLÉ DOPRAVNÍ ZNAČENÍ
	DOČASNÉ ZNEPLATNĚNÉ TRVALÉ DOPRAVNÍ ZNAČENÍ
	NAVRŽENÉ PŘECHODNÉ DOPRAVNÍ ZNAČENÍ
INSTALACE PŘECHODNÉHO DOPRAVNÍHO ZNAČENÍ BUDE PROVEDENO DLE PRAVIDEL TP 65 A TP 66 A TP 133	
BUDE ZAJIŠTĚN PŘÍSTUP K NEMOVITOSTEM	

ZODPOVĚDNÝ PROJEKTANT:	Richard Peška	
VYPRACOVAL:	Nikolas Mikyska	
KONTROLOVAL:	Richard Peška	
NÁZEV STAVBY:	Kanalizace Křídla - úplná uzavírka - II. etapa okres Žďár nad Sázavou, kraj Vysočina	
OBSAH:	Situace dopravně-inženýrských opatření	
ČÍSLO ZAKÁZKY:	06/2026	
DATUM:	06/2026	
FORMÁT:	A2	
MĚŘÍTKO:	RDS	
ÚČEL:	RDS	
ČÍSLO PŘÍLOHY:	01	02
SOUPRAVA:	01 02	



VYZNAČ, s.r.o.
Srážná 5113/1, 586 01 Jihlava

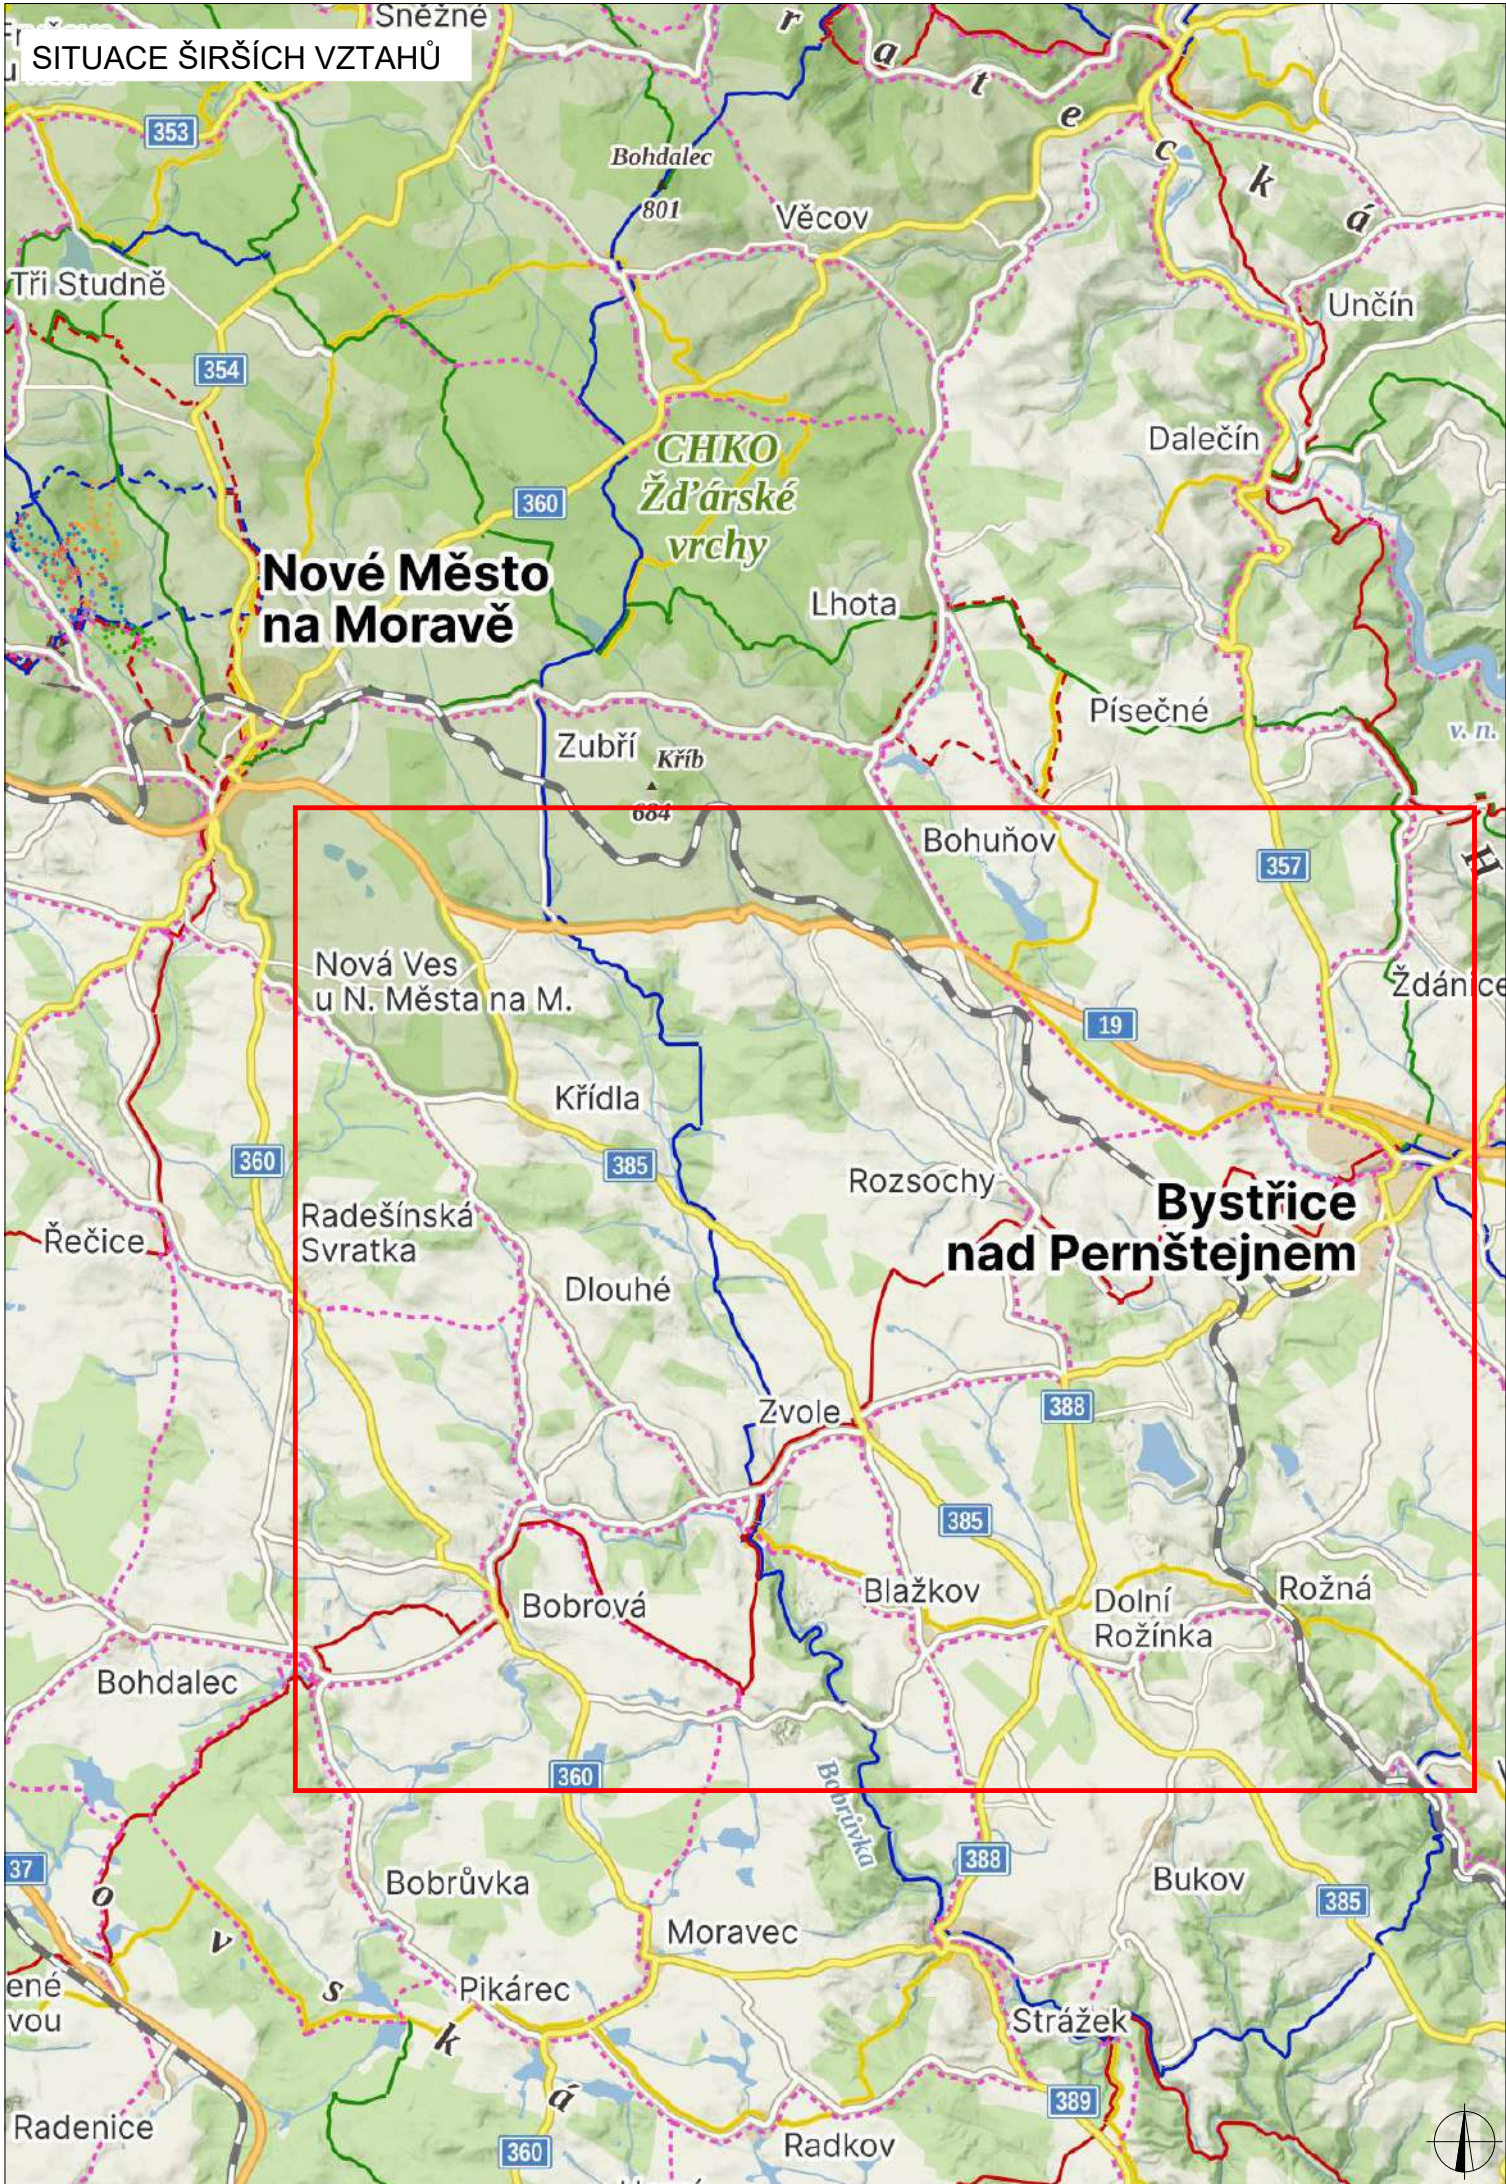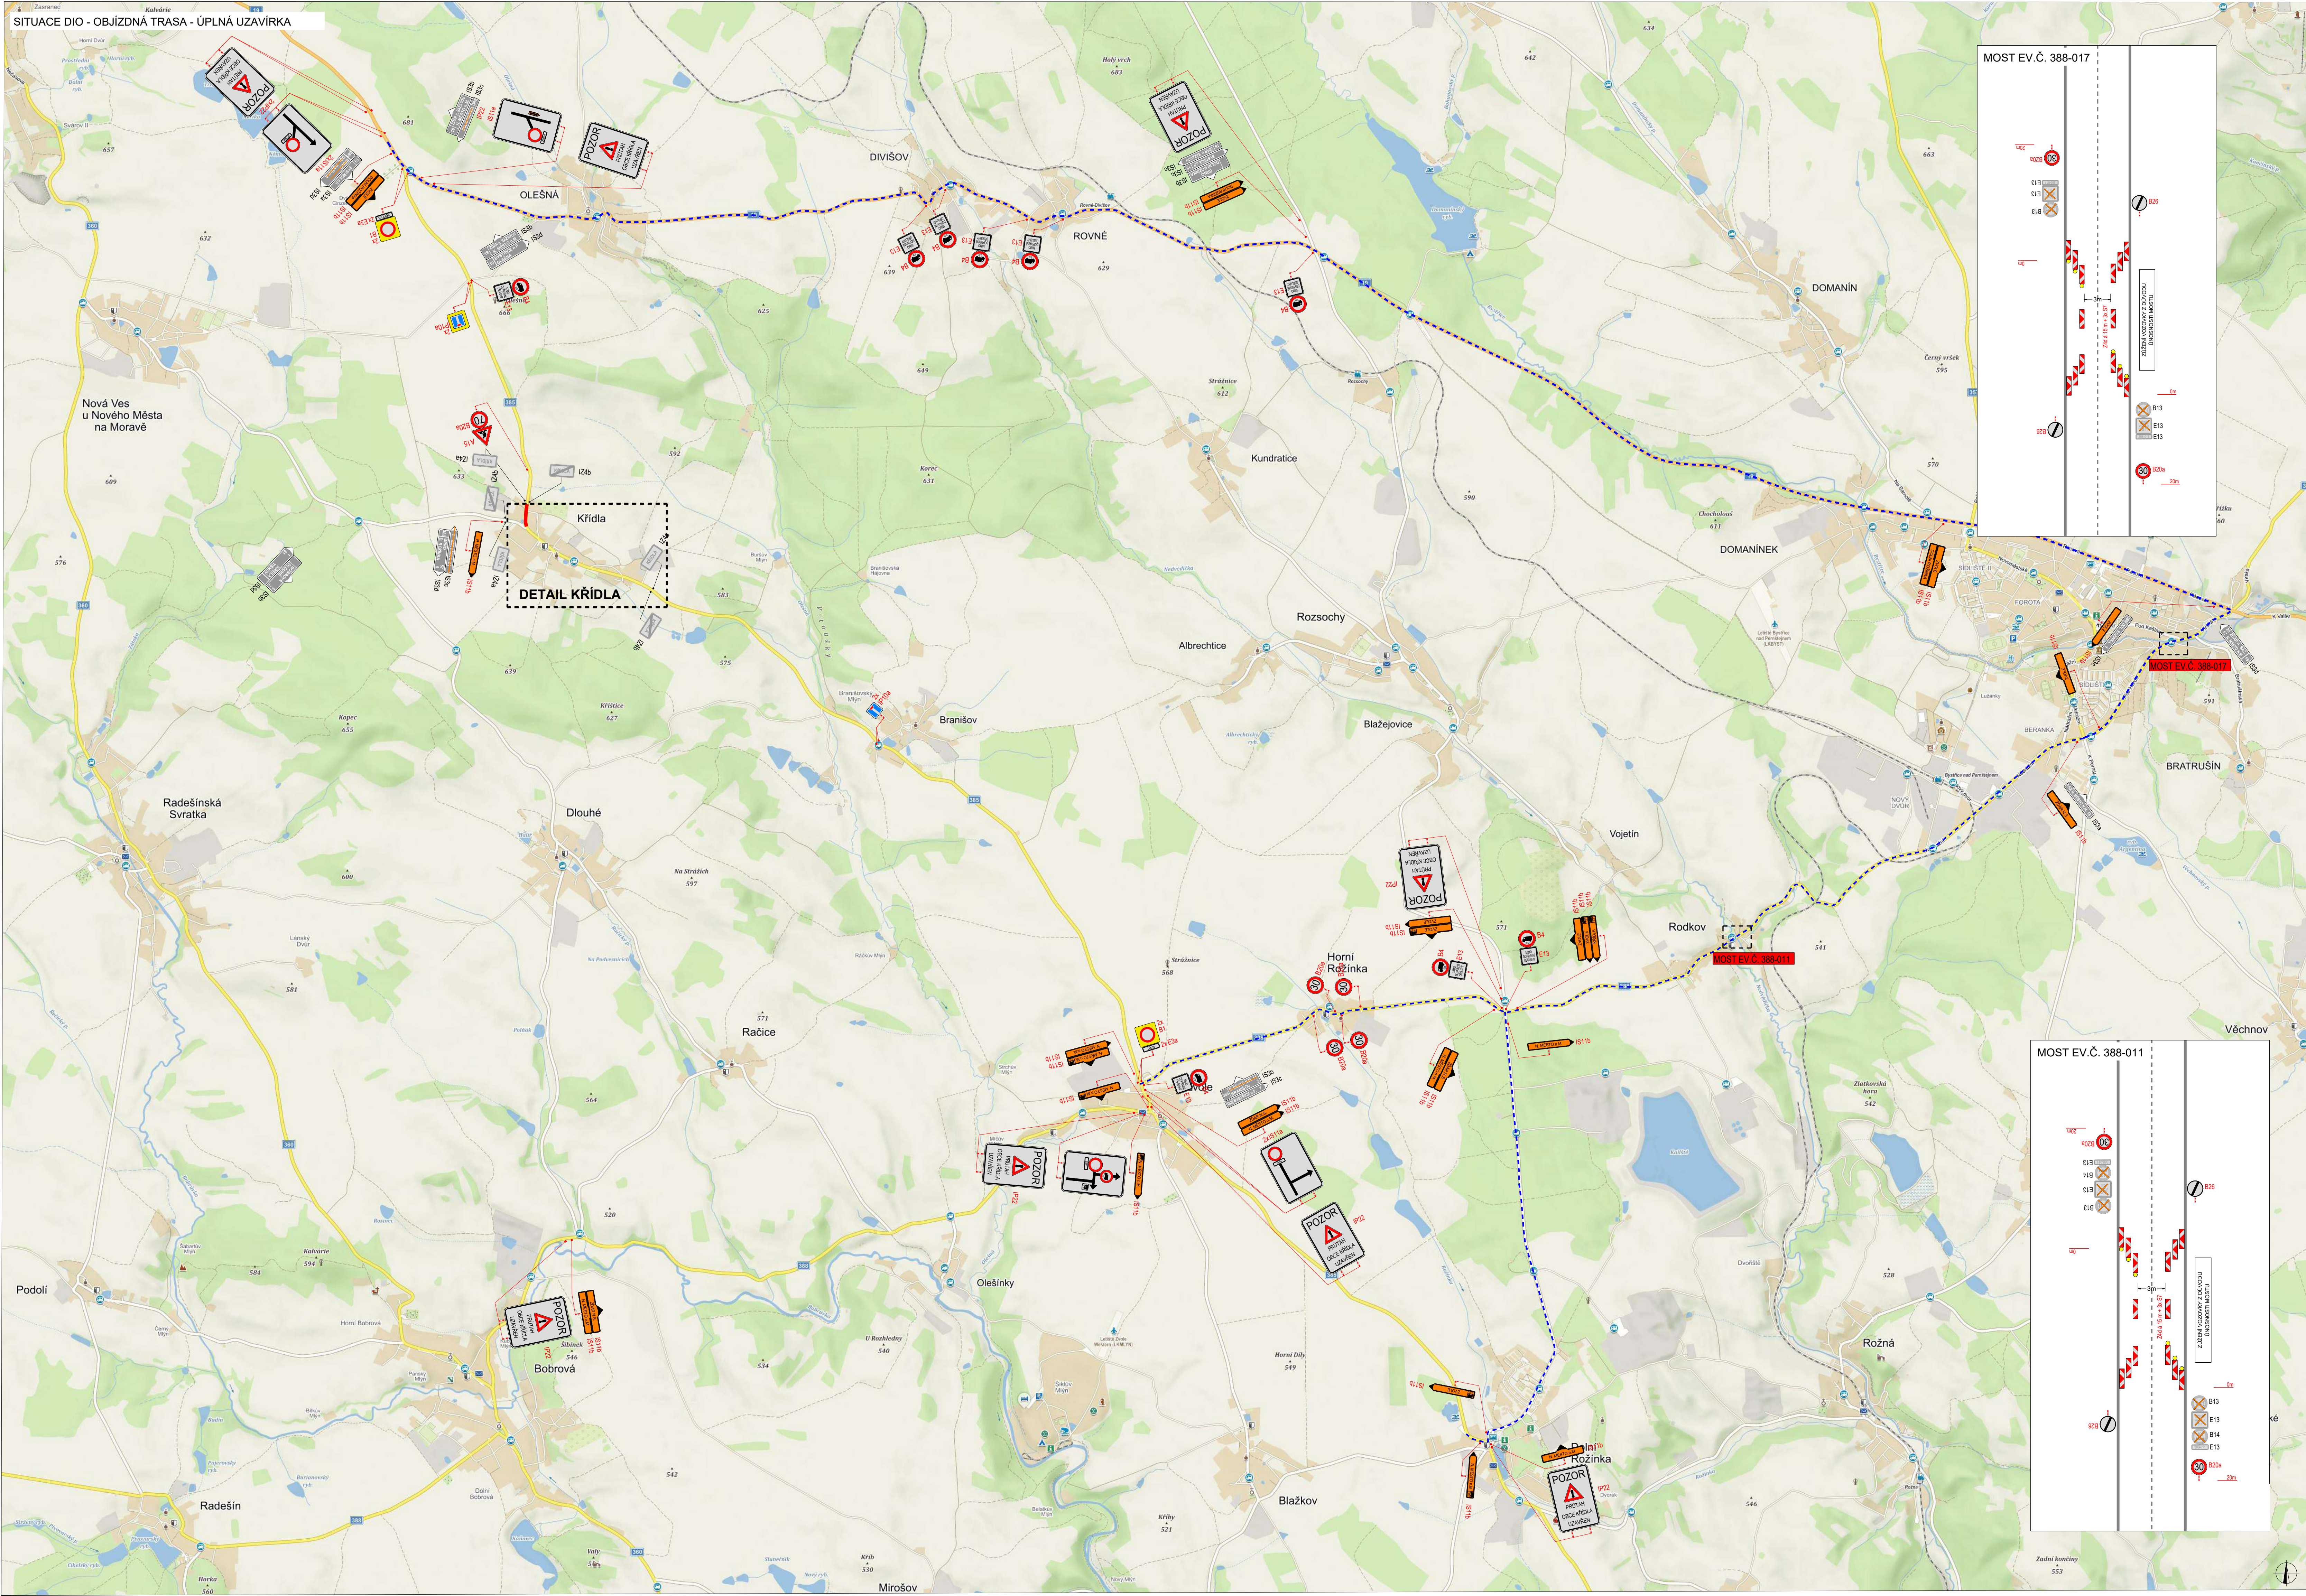

PLATNOST DOKUMENTACE		
V dne	V dne	V dne
V dne	V dne	V dne



LEGENDA	
	TRVÁLE SVISLE DOPRAVNÍ ZNAČENÍ
	DOČASNÉ ZNEPLATNĚNÉ TRVÁLE DOPRAVNÍ ZNAČENÍ
	NAVŘEZENÉ PŘECHODNÉ DOPRAVNÍ ZNAČENÍ
	UZAVÍRKA
	OBJÍZDNÁ TRASA HLAVNÍ

VEŠKERÉ DOPRAVNÍ ZNAČENÍ V ROZPORU S PŘECHODNÝM ZNAČENÍM A OBJÍZDNOU TRASOU BUDE ZNEPLATNĚNO.

ZODPOVĚDNÝ PROJEKTANT:	Richard Peška	
VYPRACOVAL:	Nikolas Mlýska	
KONTROLOVAL:	Richard Peška	
NÁZEV STAVBY:	Kanalizacione Křídla - úplná uzavírka - II. etapa okres Žďár nad Sázavou, kraj Vysočina	
OBSAH:	Situace dopravně-inženýrských opatření	
ČÍSLO ZAKÁZKY:	DATUM:	06/2026
FORMÁT:	MĚŘÍTKO:	-
ČEL:	RDS	
ČÍSLO PŘÍLOHY:	SOUPRAVA:	02 02



VYZNAČ, s.r.o.
Sřazná 5113/1, 586 01 Jihlava

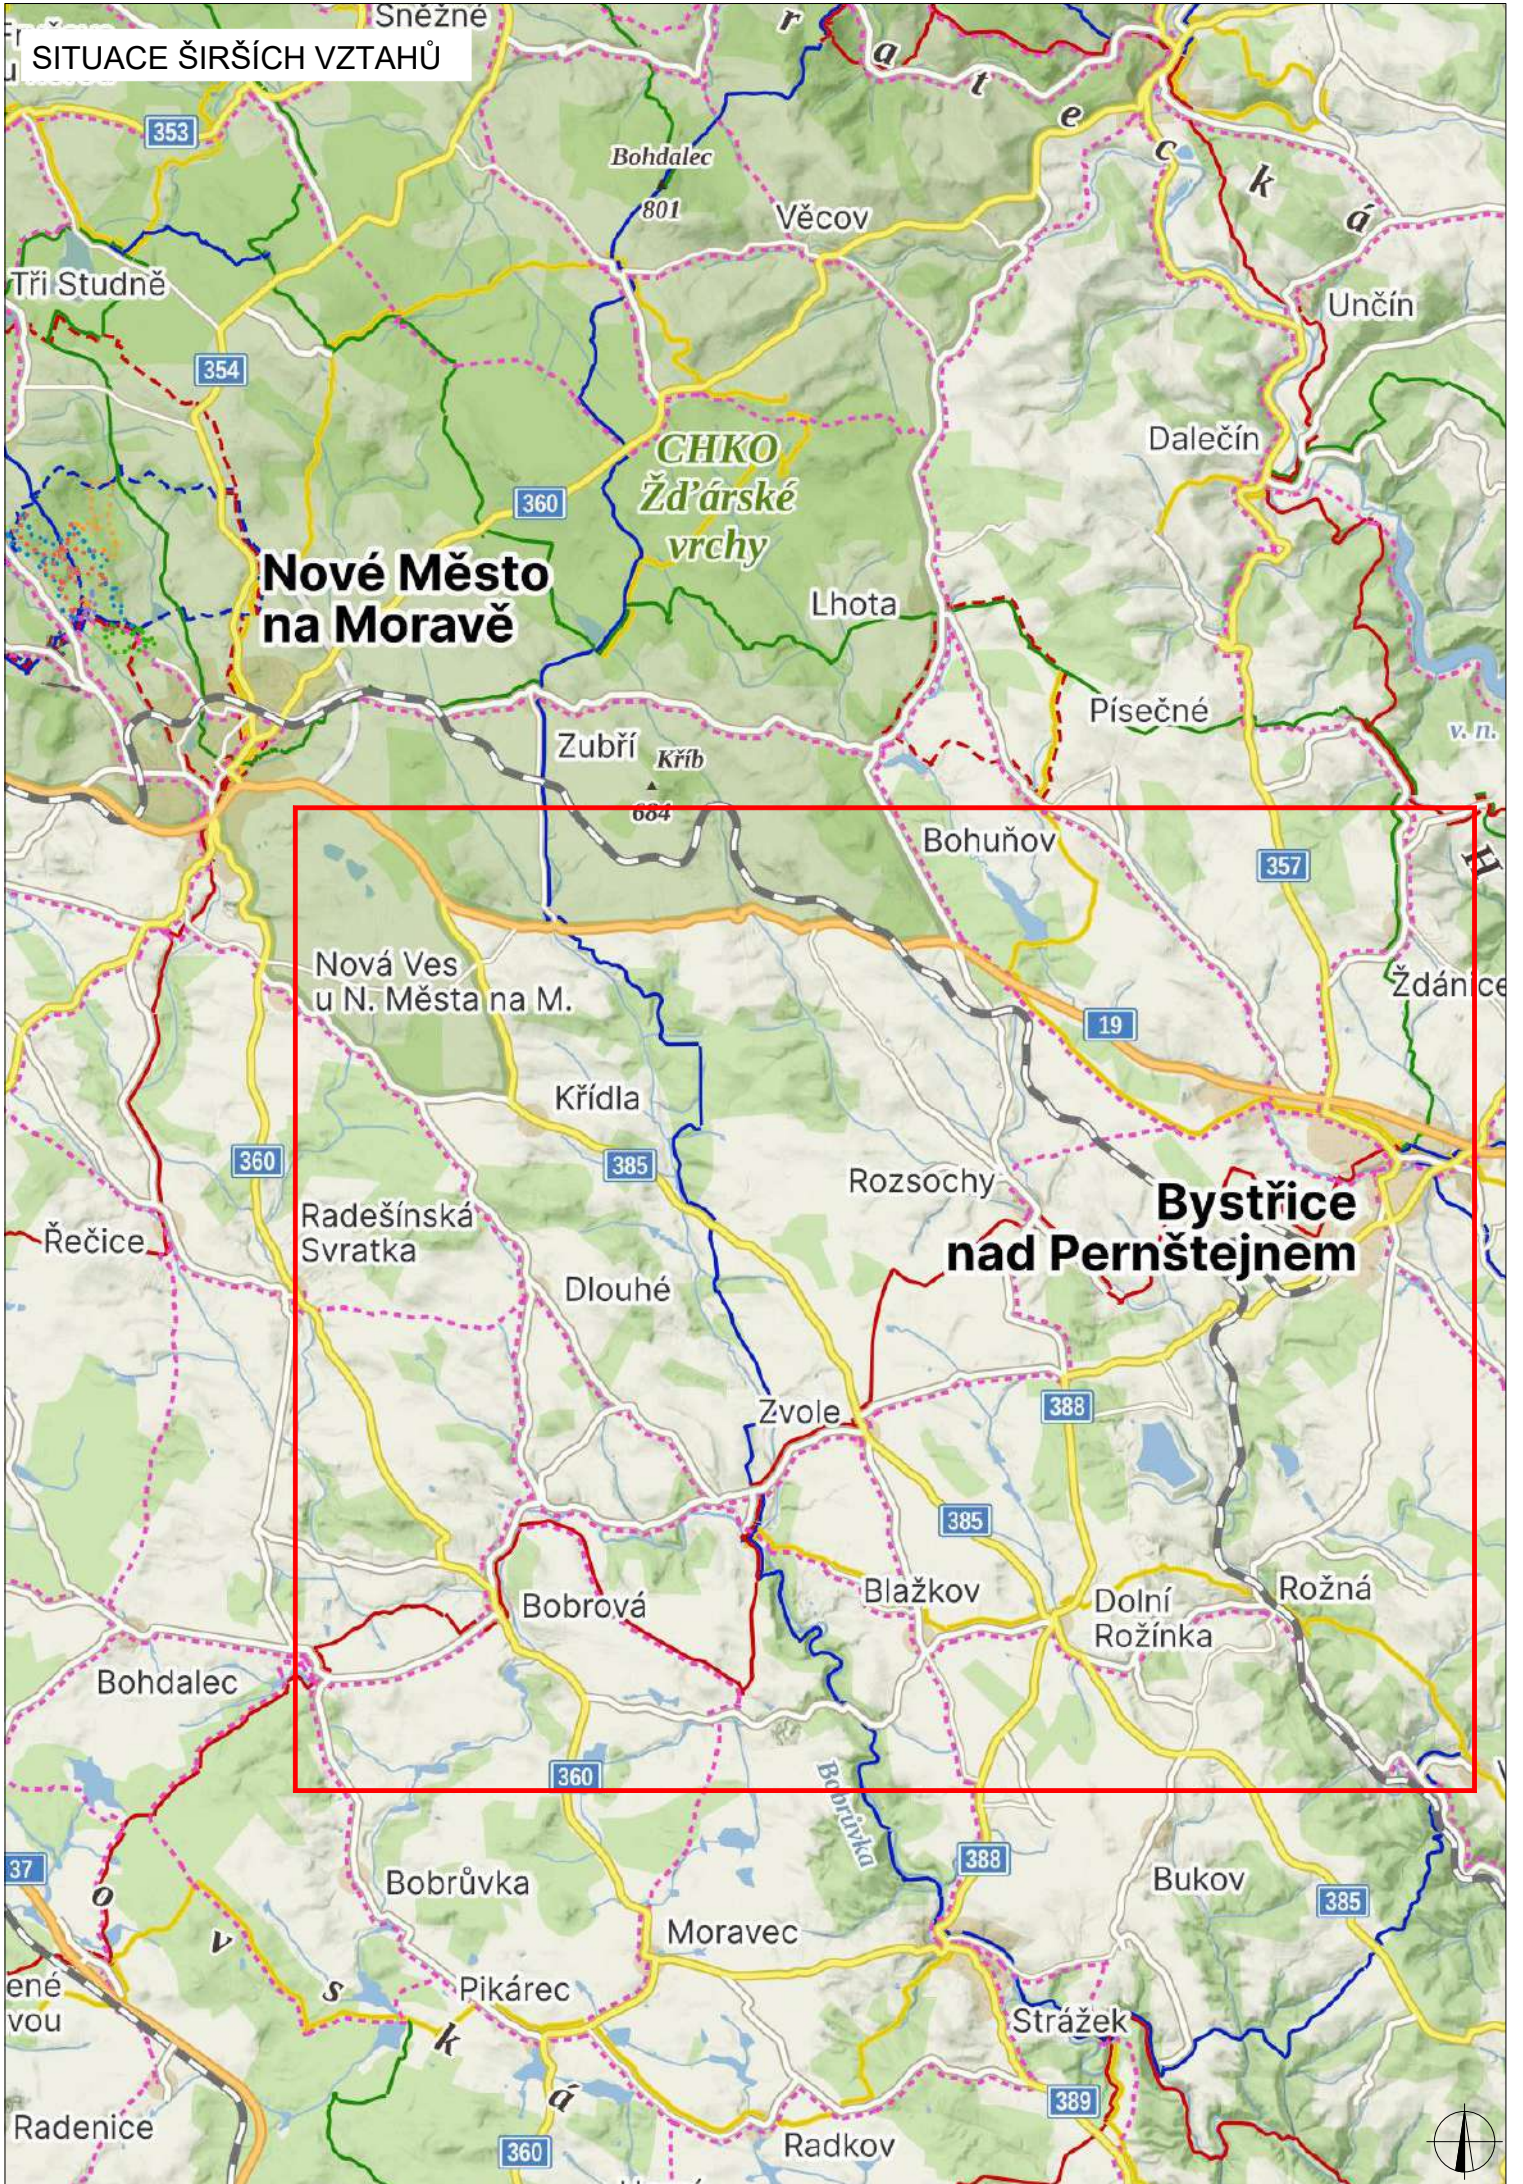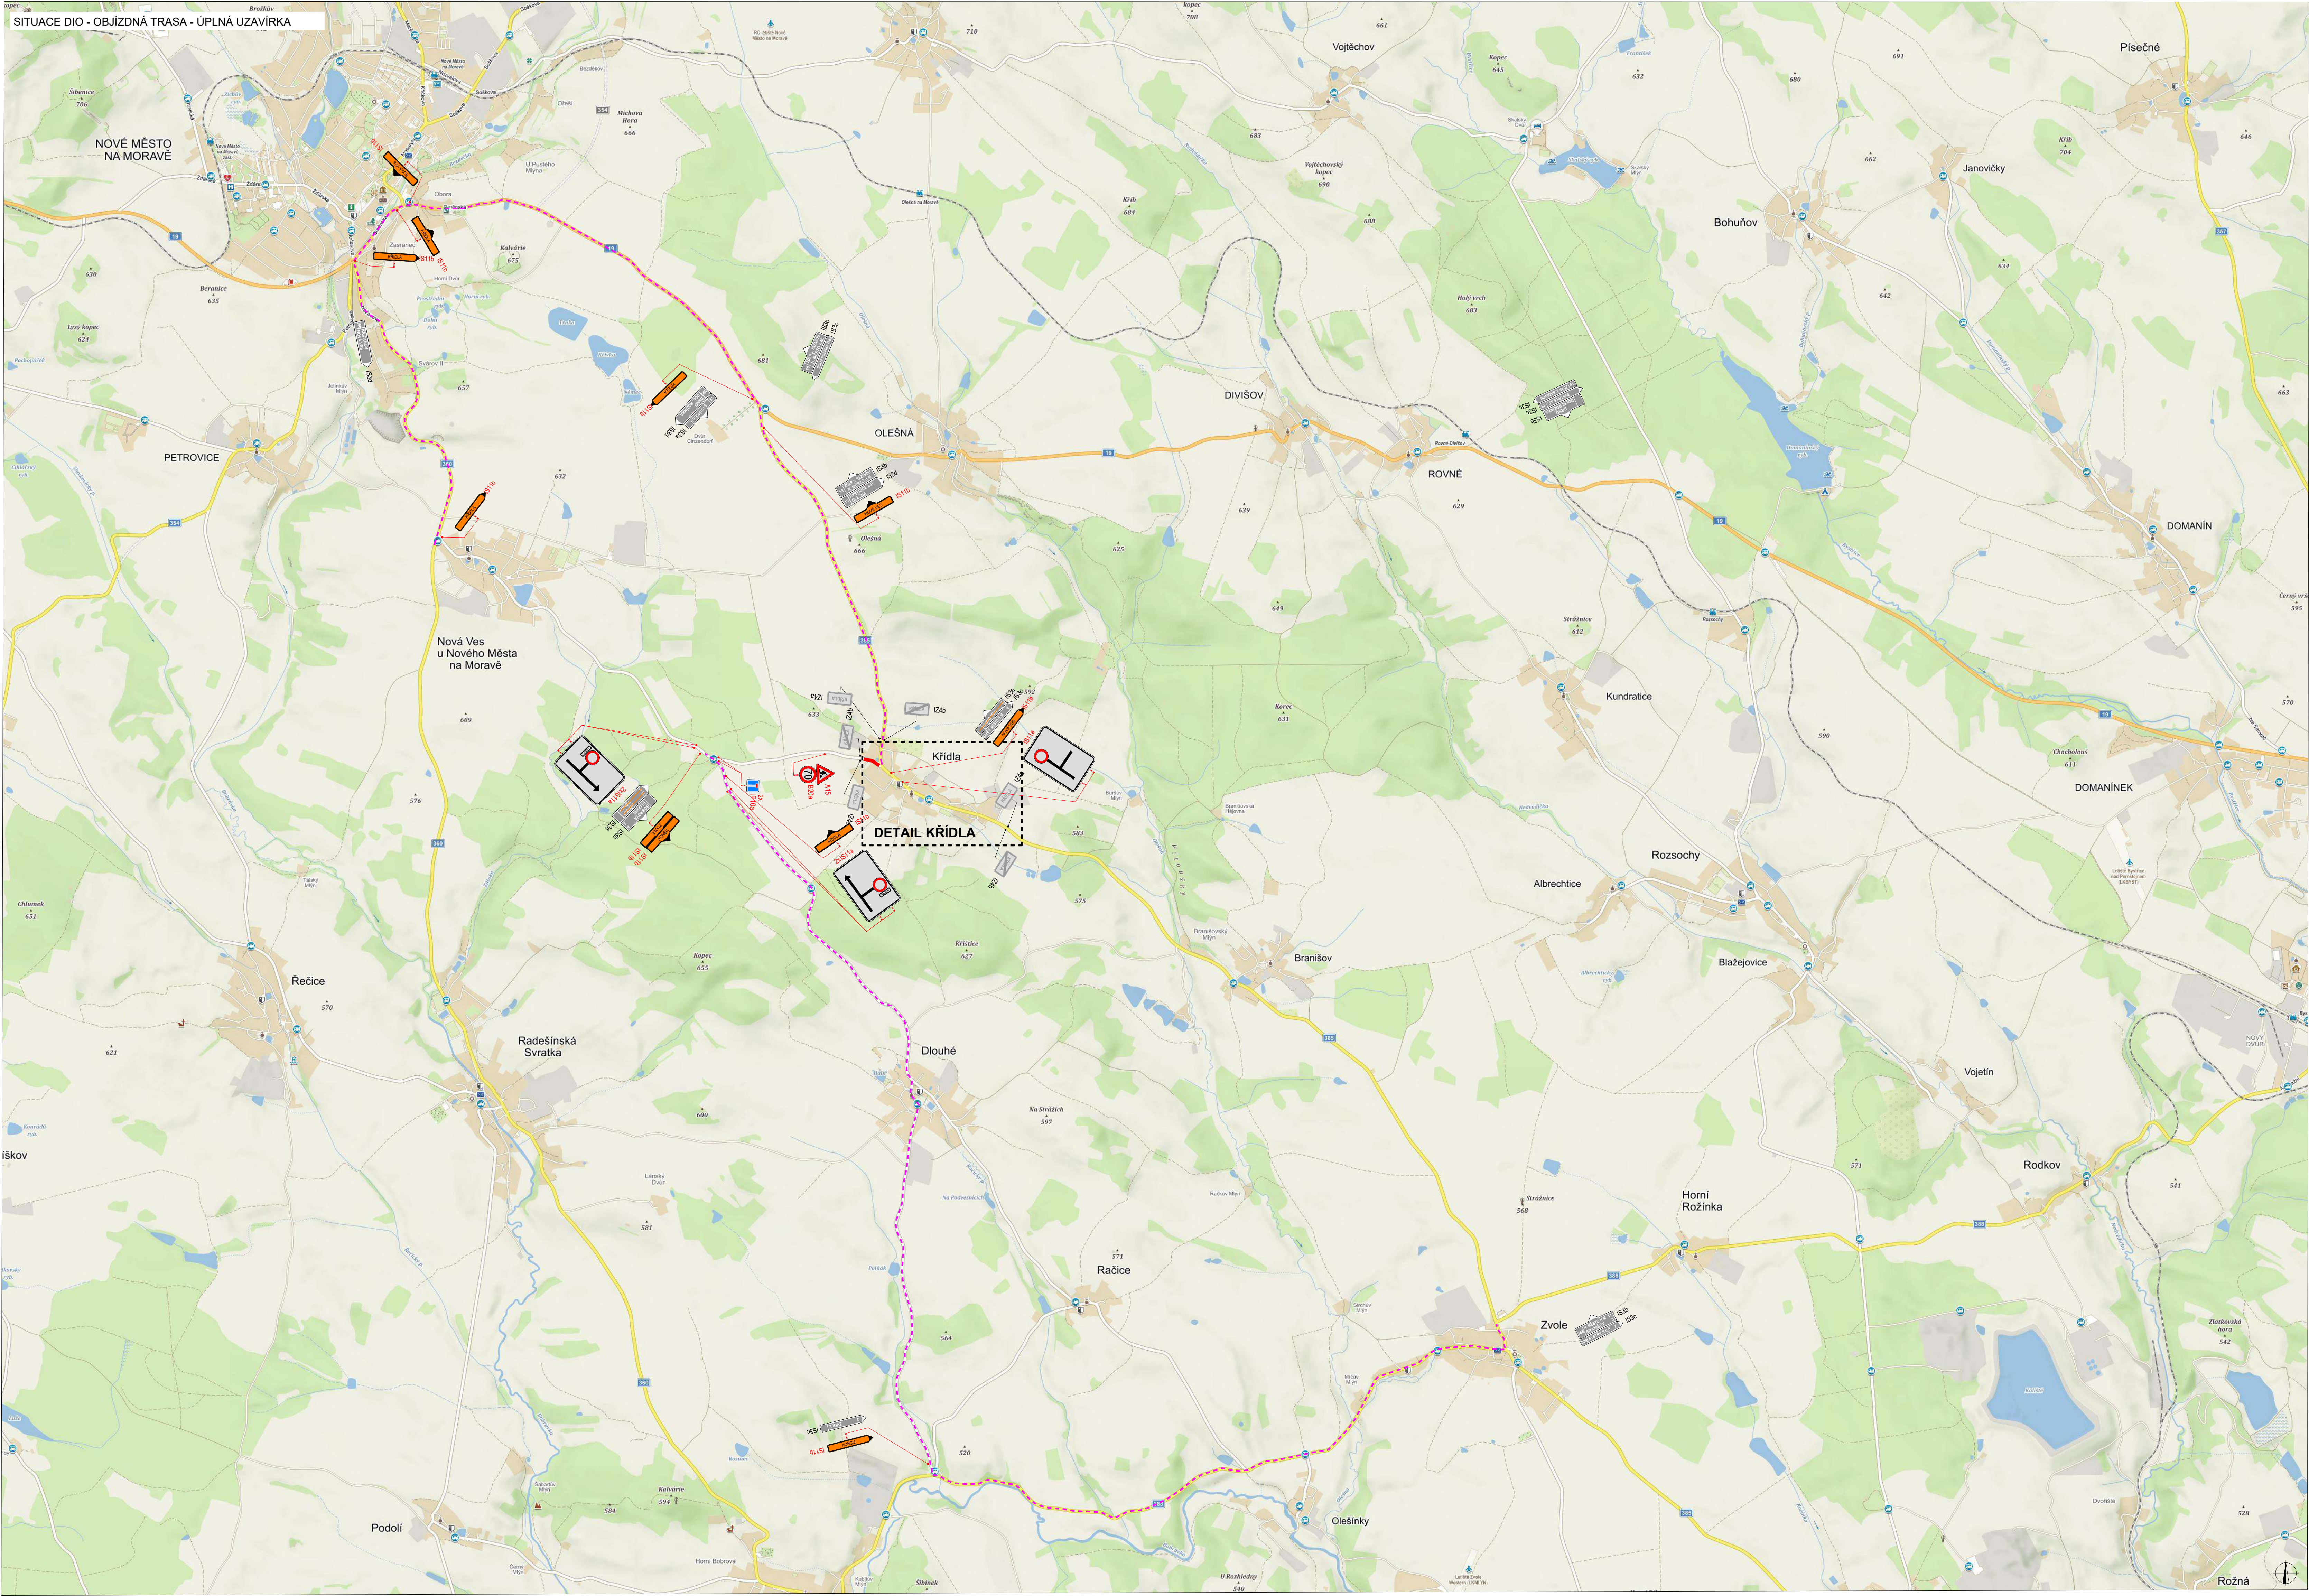

PLATNOST DOKUMENTACE		
V dne	V dne	V dne
V dne	V dne	V dne


LEGENDA				
	PG	TRVÁLE SVISLÉ DOPRAVNÍ ZNAČENÍ		UZAVÍRKA
	PG	DOČASNĚ ZNEPLATNĚNÉ TRVÁLE DOPRAVNÍ ZNAČENÍ		OBJÍZDNÁ TRASA
	PG	NAVŘEŽENÉ PŘECHODNÉ DOPRAVNÍ ZNAČENÍ		
VEŠKERÉ DOPRAVNÍ ZNAČENÍ V ROZPORU S PŘECHODNÝM ZNAČENÍM A OBJÍZDNOU TRASOU BUDE ZNEPLATNĚNO.				

VEŠKERÉ DOPRAVNÍ ZNAČENÍ V ROZPORU S PŘECHODNÝM ZNAČENÍM A OBJÍZDNOU TRASOU BUDE ZNEPLATNĚNO.


ZODPOVĚDNÝ PROJEKTANT:	Richard Peška		
VYPRACOVAL:	Nikolas Mlýnska		
KONTROLOVAL:	Richard Peška		
NÁZEV STAVBY:	Kanalizace Křídla - úplná uzavírka - III. etapa okres Žďár nad Sázavou, kraj Vysočina		
OBSAH:	Situace dopravně-inženýrských opatření		
ČÍSLO ZAKÁZKY:		DATUM:	06/2026
FORMÁT:		MĚŘÍTKO:	-
ČEČEL:	RDS	ČÍSLO PŘÍLOHY:	02
SOUPRAVA:			03



VYZNAČ, s.r.o.
Sřazná 5113/1, 586 01 Jihlava

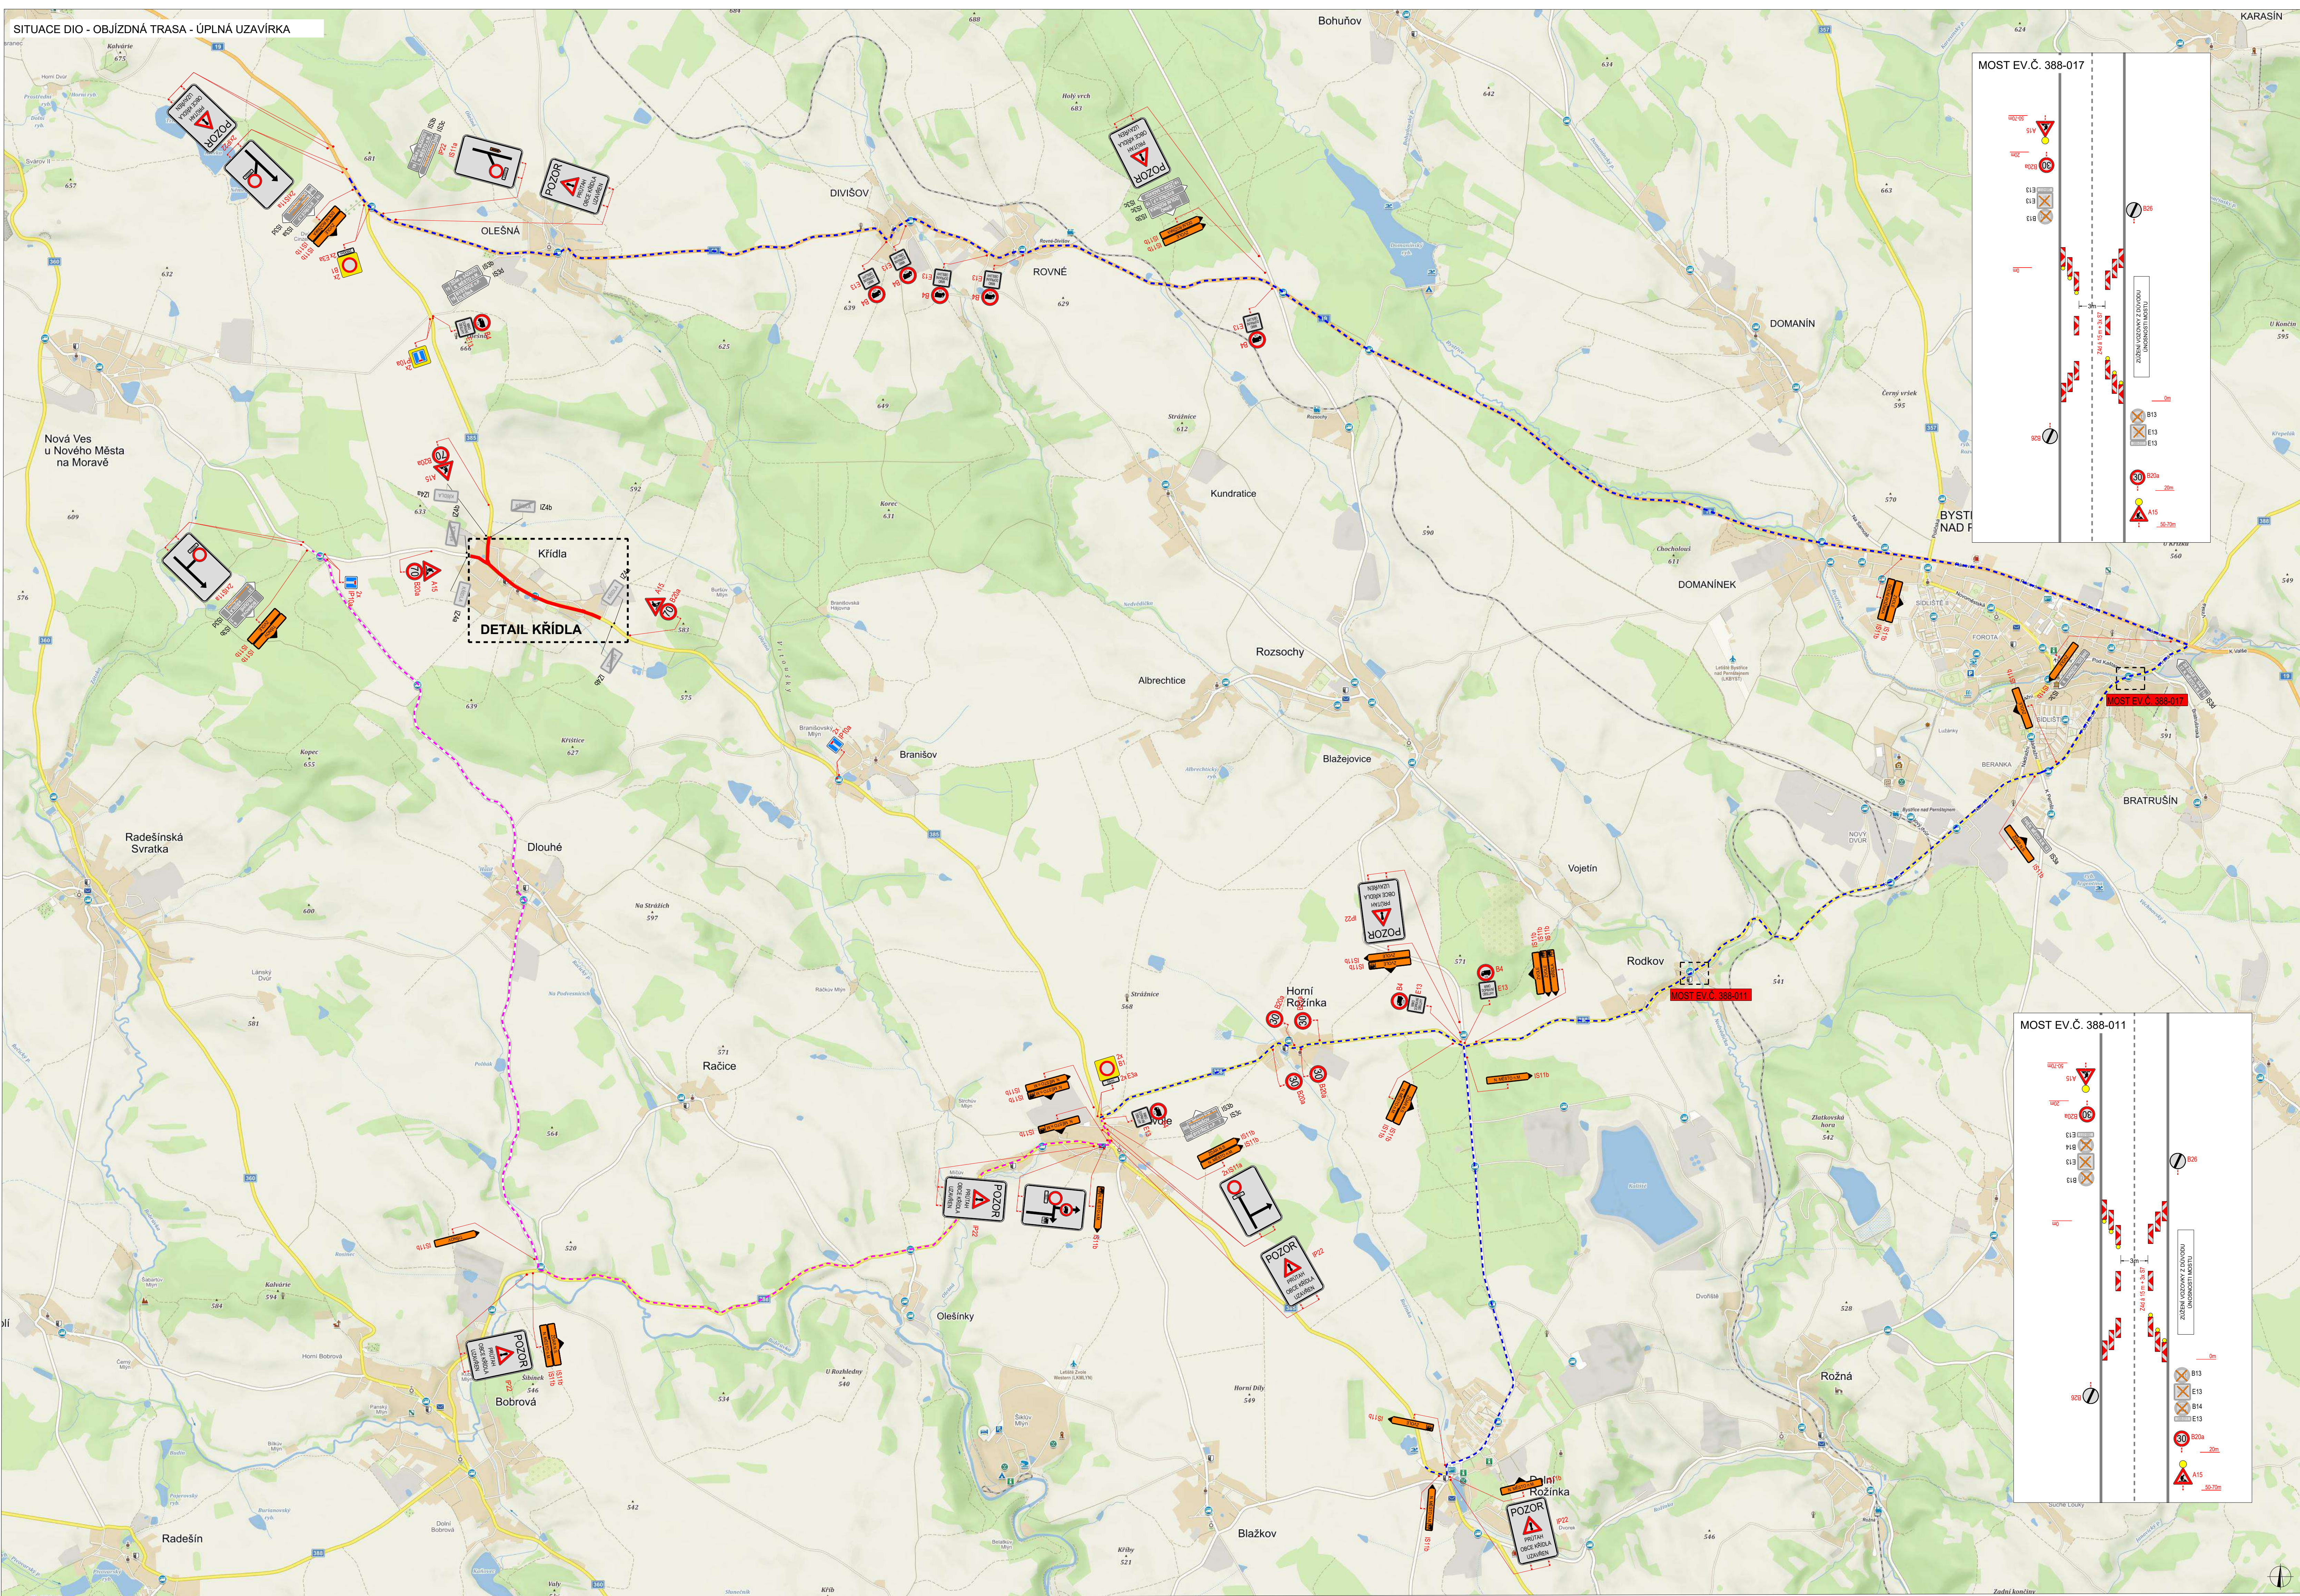

SITUACE ŠIRŠÍCH VZTAHŮ

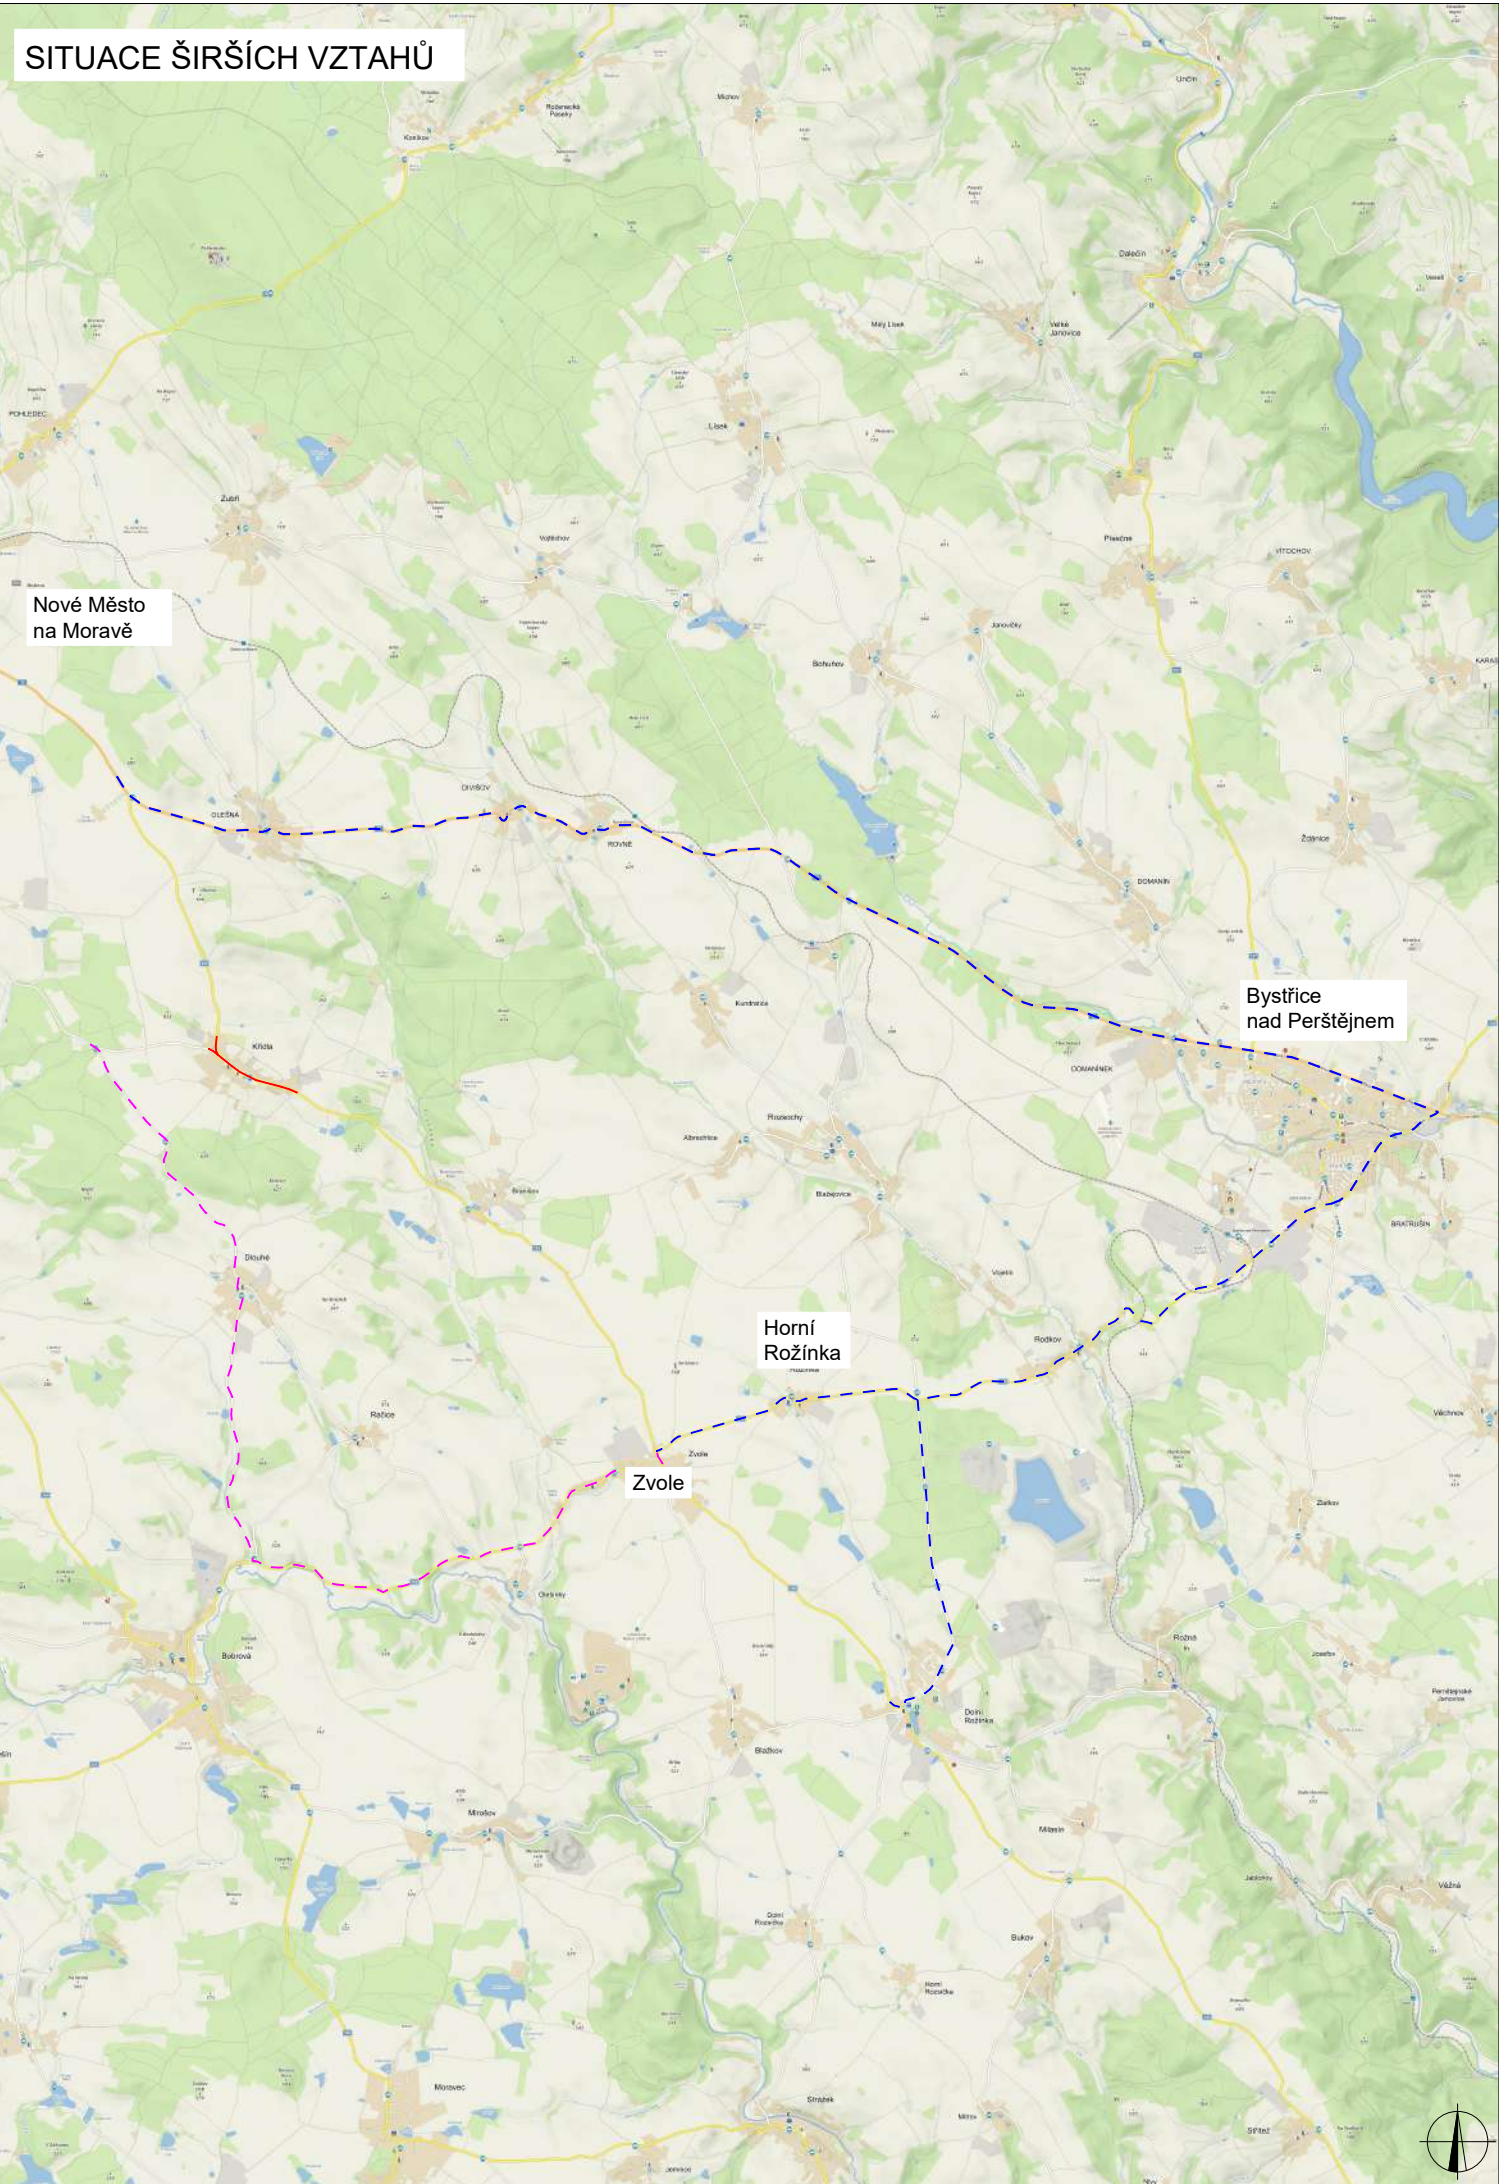


PLATNOST DOKUMENTACE


V dne	V dne	V dne
V dne	V dne	V dne

LEGENDA


 P8	TRVÁLE SVISLE DOPRAVNÍ ZNAČENÍ		UZAVÍRKA
 P8	DOČASNÉ ZNEPLATNĚNÉ TRVÁLE DOPRAVNÍ ZNAČENÍ		OBJÍZDNÁ TRASA HLAVNÍ
 P8	NAVŘEZENÉ PŘECHODNÉ DOPRAVNÍ ZNAČENÍ		OBJÍZDNÁ TRASA OD NOVÉ VSI

VEŠKERÉ DOPRAVNÍ ZNAČENÍ V ROZPORU S PŘECHODNÝM ZNAČENÍM A OBJÍZDNÁ TRASOU BUDE ZNEPLATNĚNO.

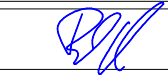ZODPOVĚDNÝ PROJEKTANT:	Richard Peška	
VYPRACOVAL:	Nikolas Milýska	
KONTROLOVAL:	Richard Peška	
NÁZEV STAVBY:	Kanalizace Křídla - úplná uzavírka okres Žďár nad Sázavou, kraj Vysočina	
OBSAH:	Situace dopravně-inženýrských opatření	
ČÍSLO ZAKÁZKY:	DATUM:	06/2026
FORMÁT:	MĚŘÍTKO:	-
ČEL:	RDS	
ČÍSLO PŘÍLOHY:	SOUPRAVA:	02

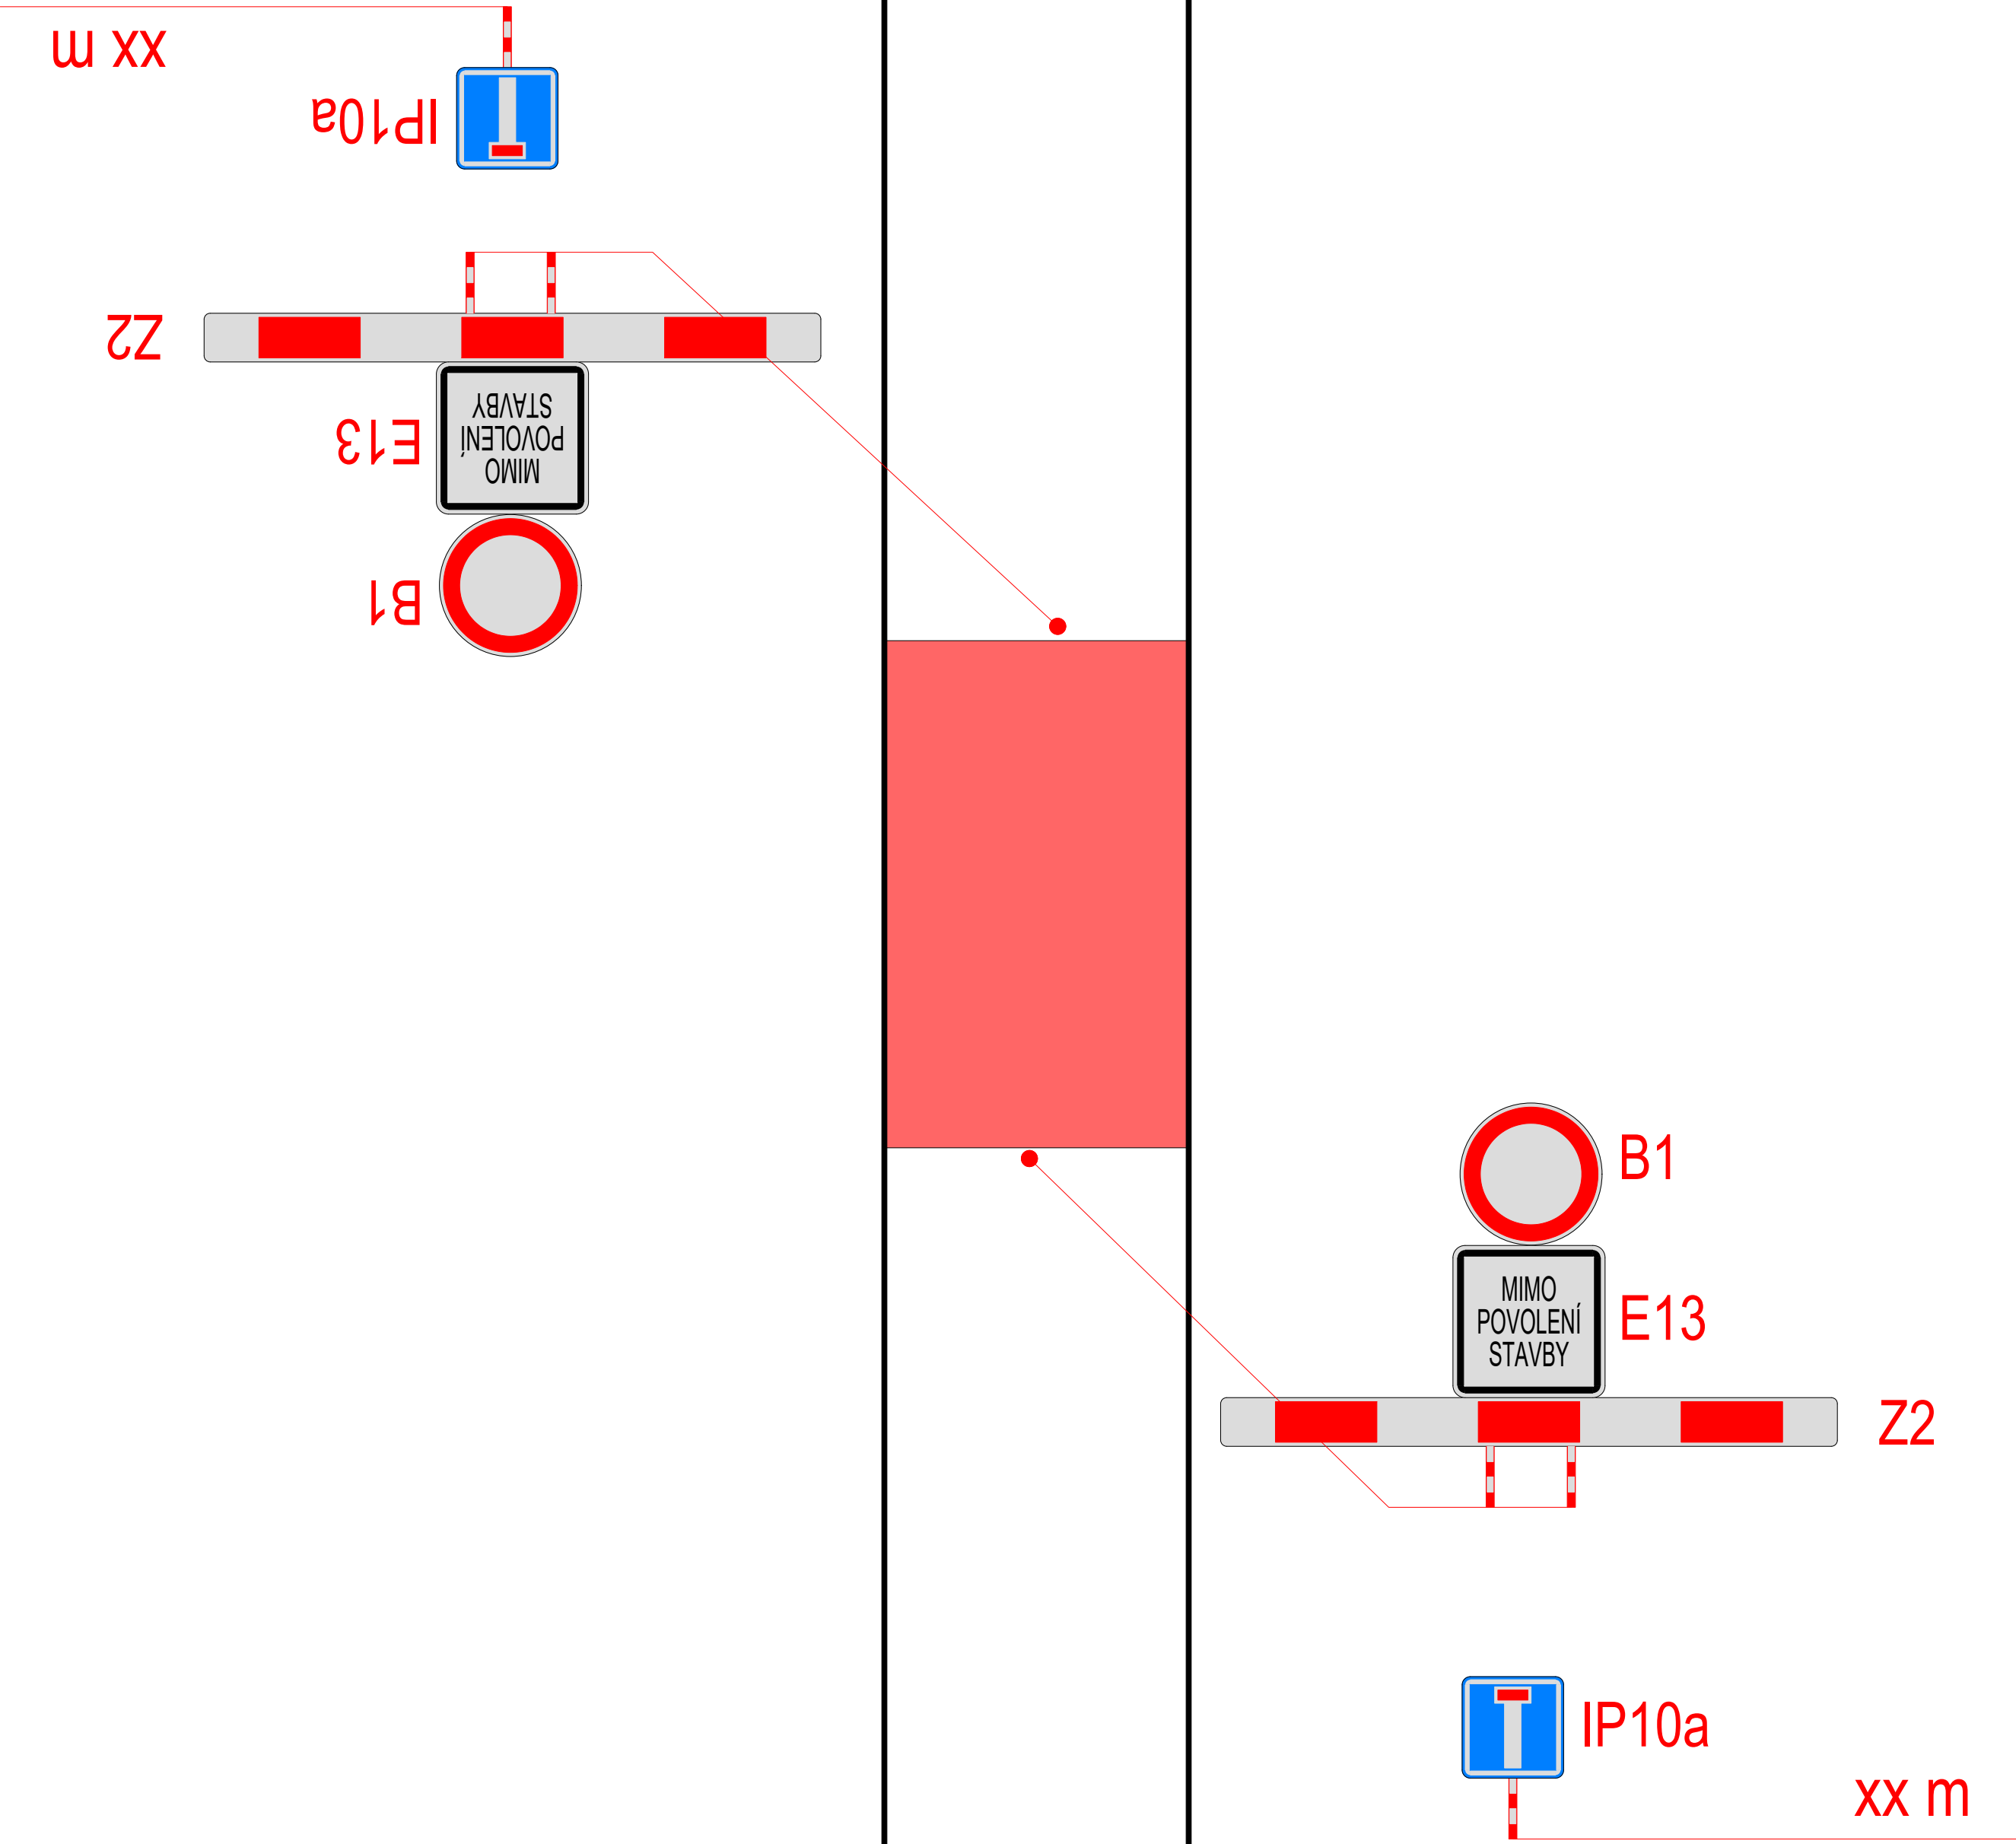

PLATNOST DOKUMENTACE		
V dne	V dne	V dne

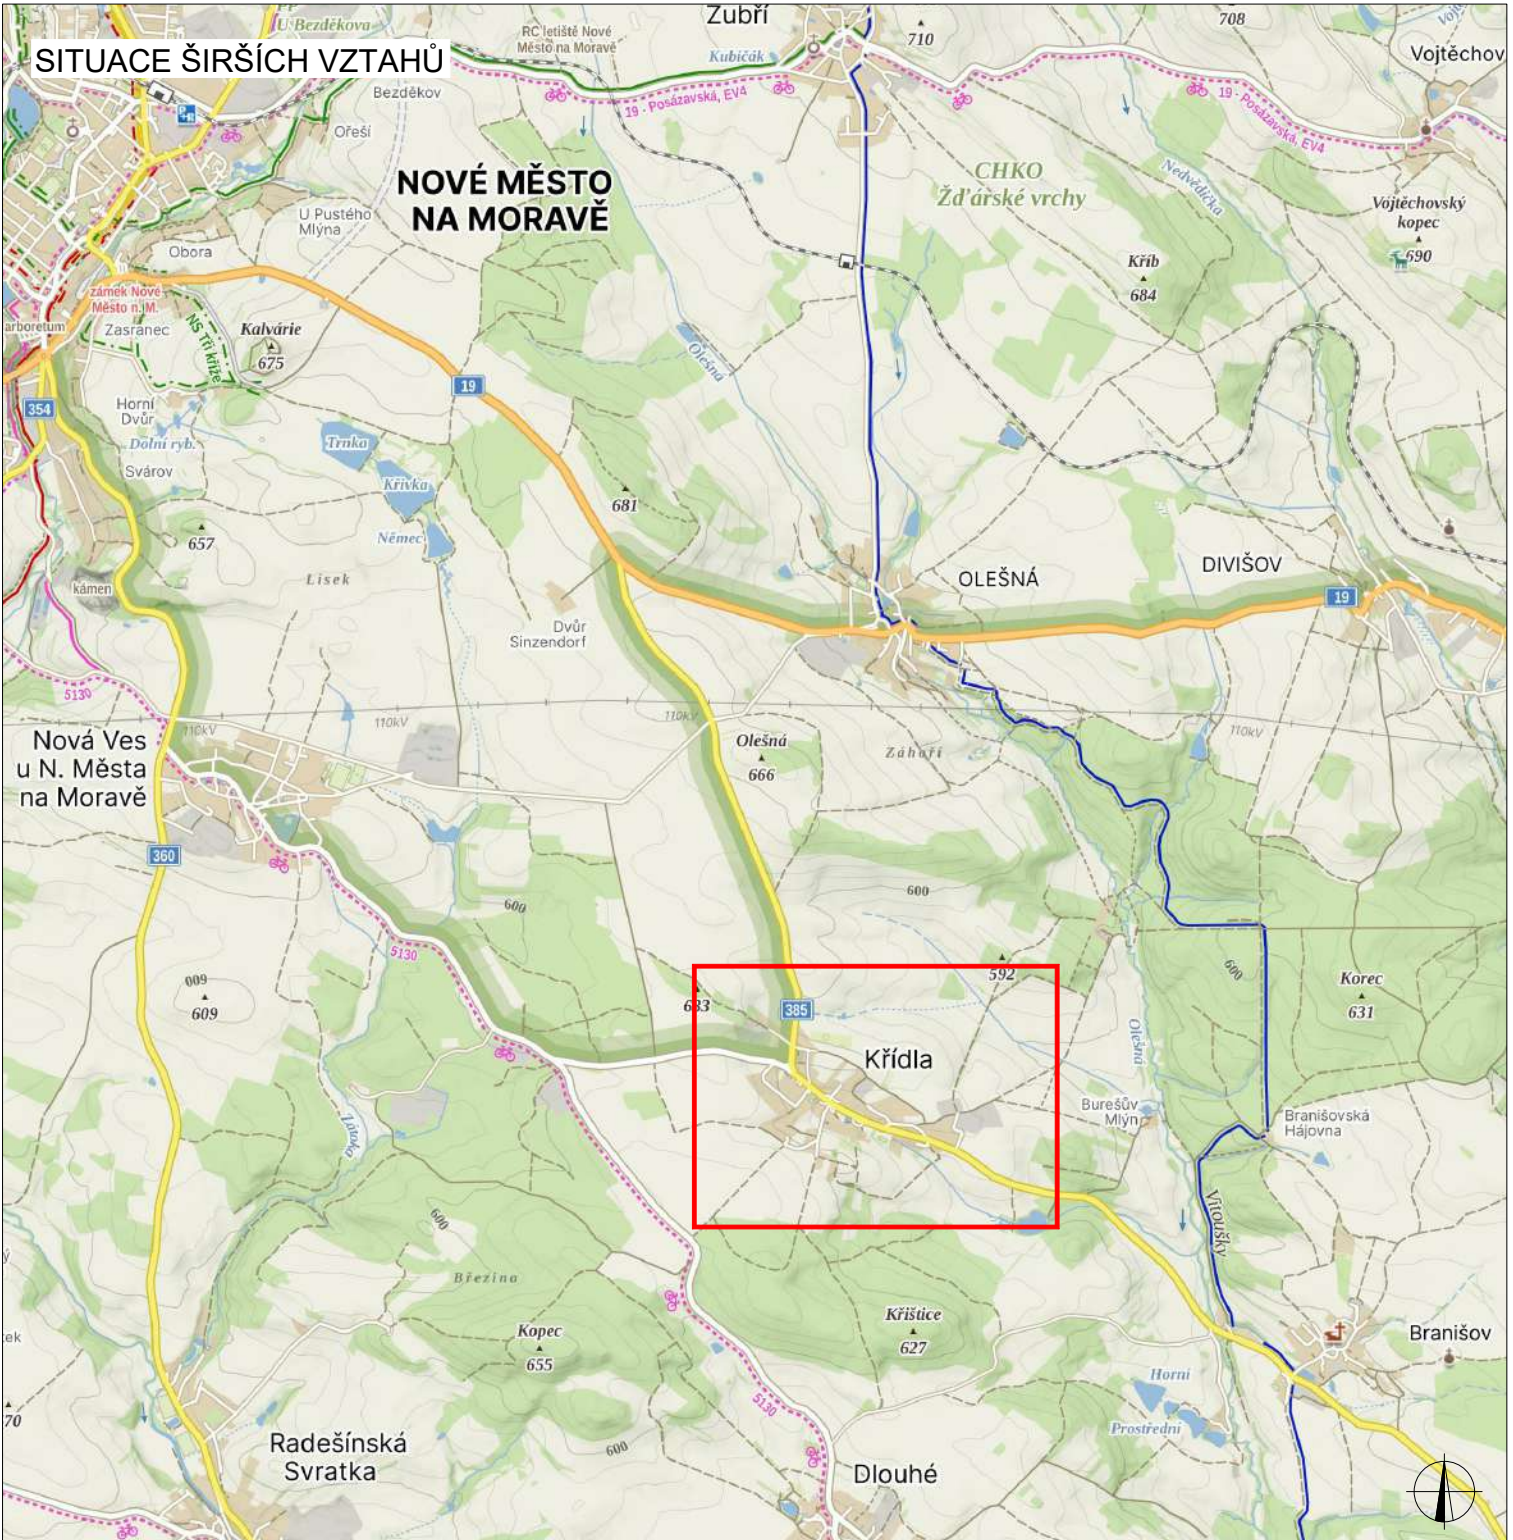

LEGENDA	
	TRVALÉ SVISLÉ DOPRAVNÍ ZNAČENÍ
	DOČASNÉ ZNEPLATNĚNÉ TRVALÉ DOPRAVNÍ ZNAČENÍ
	NAVRŽENÉ PŘECHODNÉ DOPRAVNÍ ZNAČENÍ
INSTALACE PŘECHODNÉHO DOPRAVNÍHO ZNAČENÍ BUDE PROVEDENO DLE PRAVIDEL TP 65 A TP 66 A TP 133	
BUDE ZAJIŠTĚN PŘÍSTUP K NEMOVITOSTEM	

ZODPOVĚDNÝ PROJEKTANT:	Richard Peška		
VYPRACOVAL:	Nikolas Mikyska		
KONTROLOVAL:	Richard Peška		
NÁZEV STAVBY: Kanalizace Křídla - ostatní stoky okres Žďár nad Sázavou, kraj Vysočina			ČÍSLO ZAKÁZKY: DATUM: 06/2026 FORMÁT: A2
OBSAH: Situace dopravně-inženýrských opatření			MĚŘÍTKO: ÚČEL: RDS
			ČÍSLO PŘÍLOHY: 02 SOUPRAVA: