




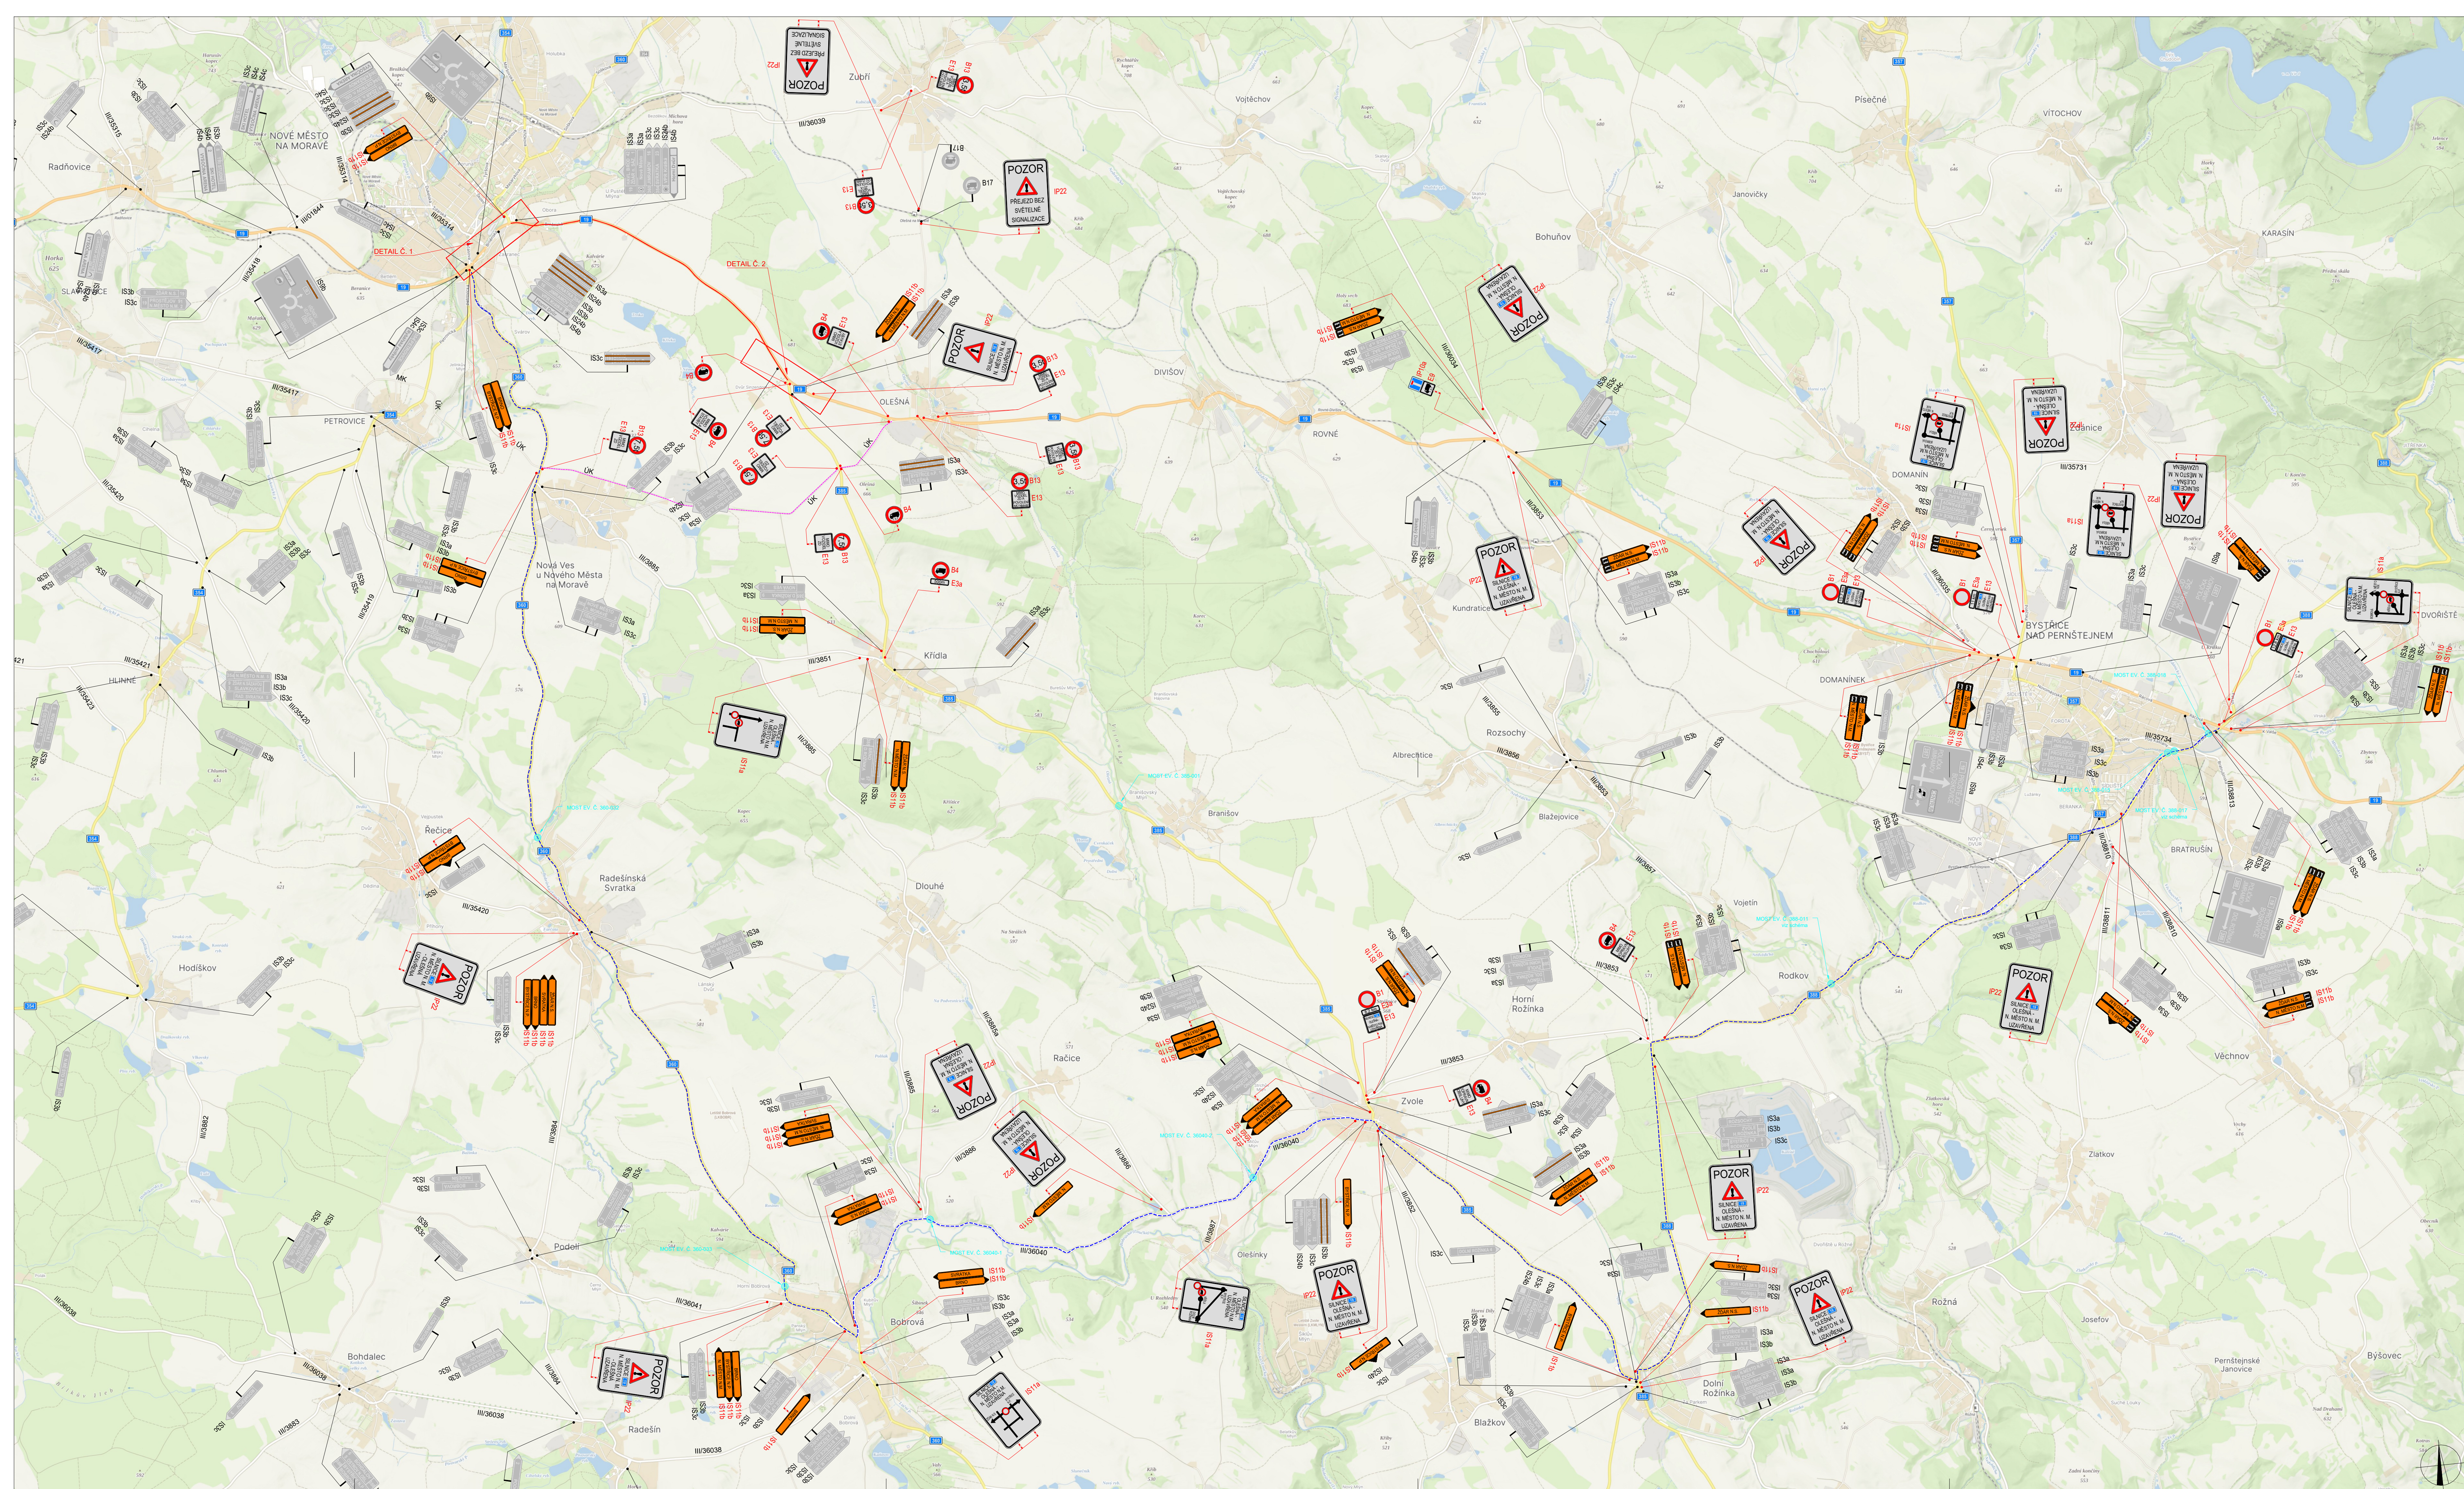

MOST EV. Č. 388-011

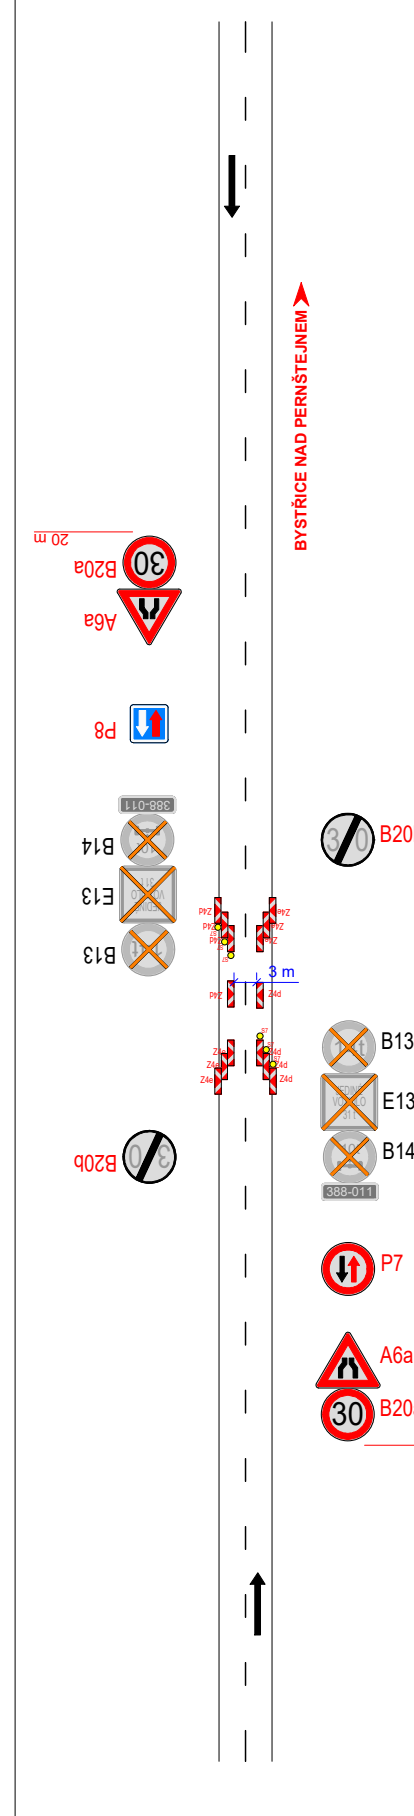

MOST EV. Č. 388-017

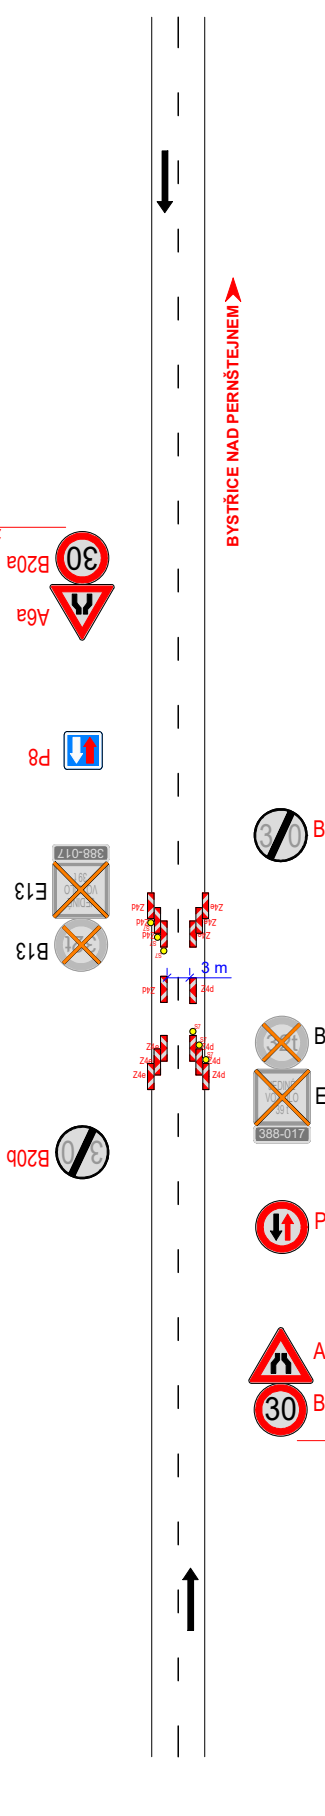

POLICE ČESKÉ REPUBLIKY - KRP		
PLATNOST TOHOTO VYJÁDŘENÍ JE 1 ROK. V dne	SOUHLASÍME S PDZ, ZUK, UZAVÍRKOU A OBJÍZDNOU TRASOU. V dne	SOUHLASÍME S PDZ, ZUK, UZAVÍRKOU A OBJÍZDNOU TRASOU. V dne

SITUACE ŠIRŠÍCH VZTAHŮ

LEGENDA

- P6 TRVALÉ SVISLE DOPRAVNÍ ZNAČENÍ
- P6 DOČASNÉ ZNEPLATNĚNÉ TRVALÉ SVISLE DOPRAVNÍ ZNAČENÍ
- STOP P6 NAVRŽENÉ PŘECHODNÉ SVISLE DOPRAVNÍ ZNAČENÍ
- ZÁBOR V KOMUNIKACI
- OBJÍZDNÁ TRASA
- OBJÍZDNÁ TRASA BUS

Podle dopravního značení bude v zákazní velikosti a v reflexním provedení E 1
K návrhu dopravního značení bylo využito TP 61 Zásady pro dopravní značení na pozemních komunikacích, TP 66 Zásady pro označování pracovních míst na pozemních komunikacích, E 1

VYPRACOVAL: Bc. Michaela Grycová			DoZBos s.r.o. Průmyslová 2641/12 680 01 Boskovice Tel: 730 514 719 E-mail: gryo@dozbos.cz www.dozbos.cz
KONTROLOVAL: Ing. Mgr. Josef Janík			
NÁZEV AKCE: I/19 NOVÉ MĚSTO NA MORAVĚ - OLEŠNÁ			
NÁZEV PŘÍLOHY: SITUACE DOPRAVNĚ-INŽENÝRSKÝCH OPATŘENÍ	DATUM: 08/2026		
OBŠAH: ETAPA 3 (B1) - OBJÍZDNÁ TRASA	FORMÁT: 1190x594		
	ČÍSLO PŘÍLOHY: 13		