



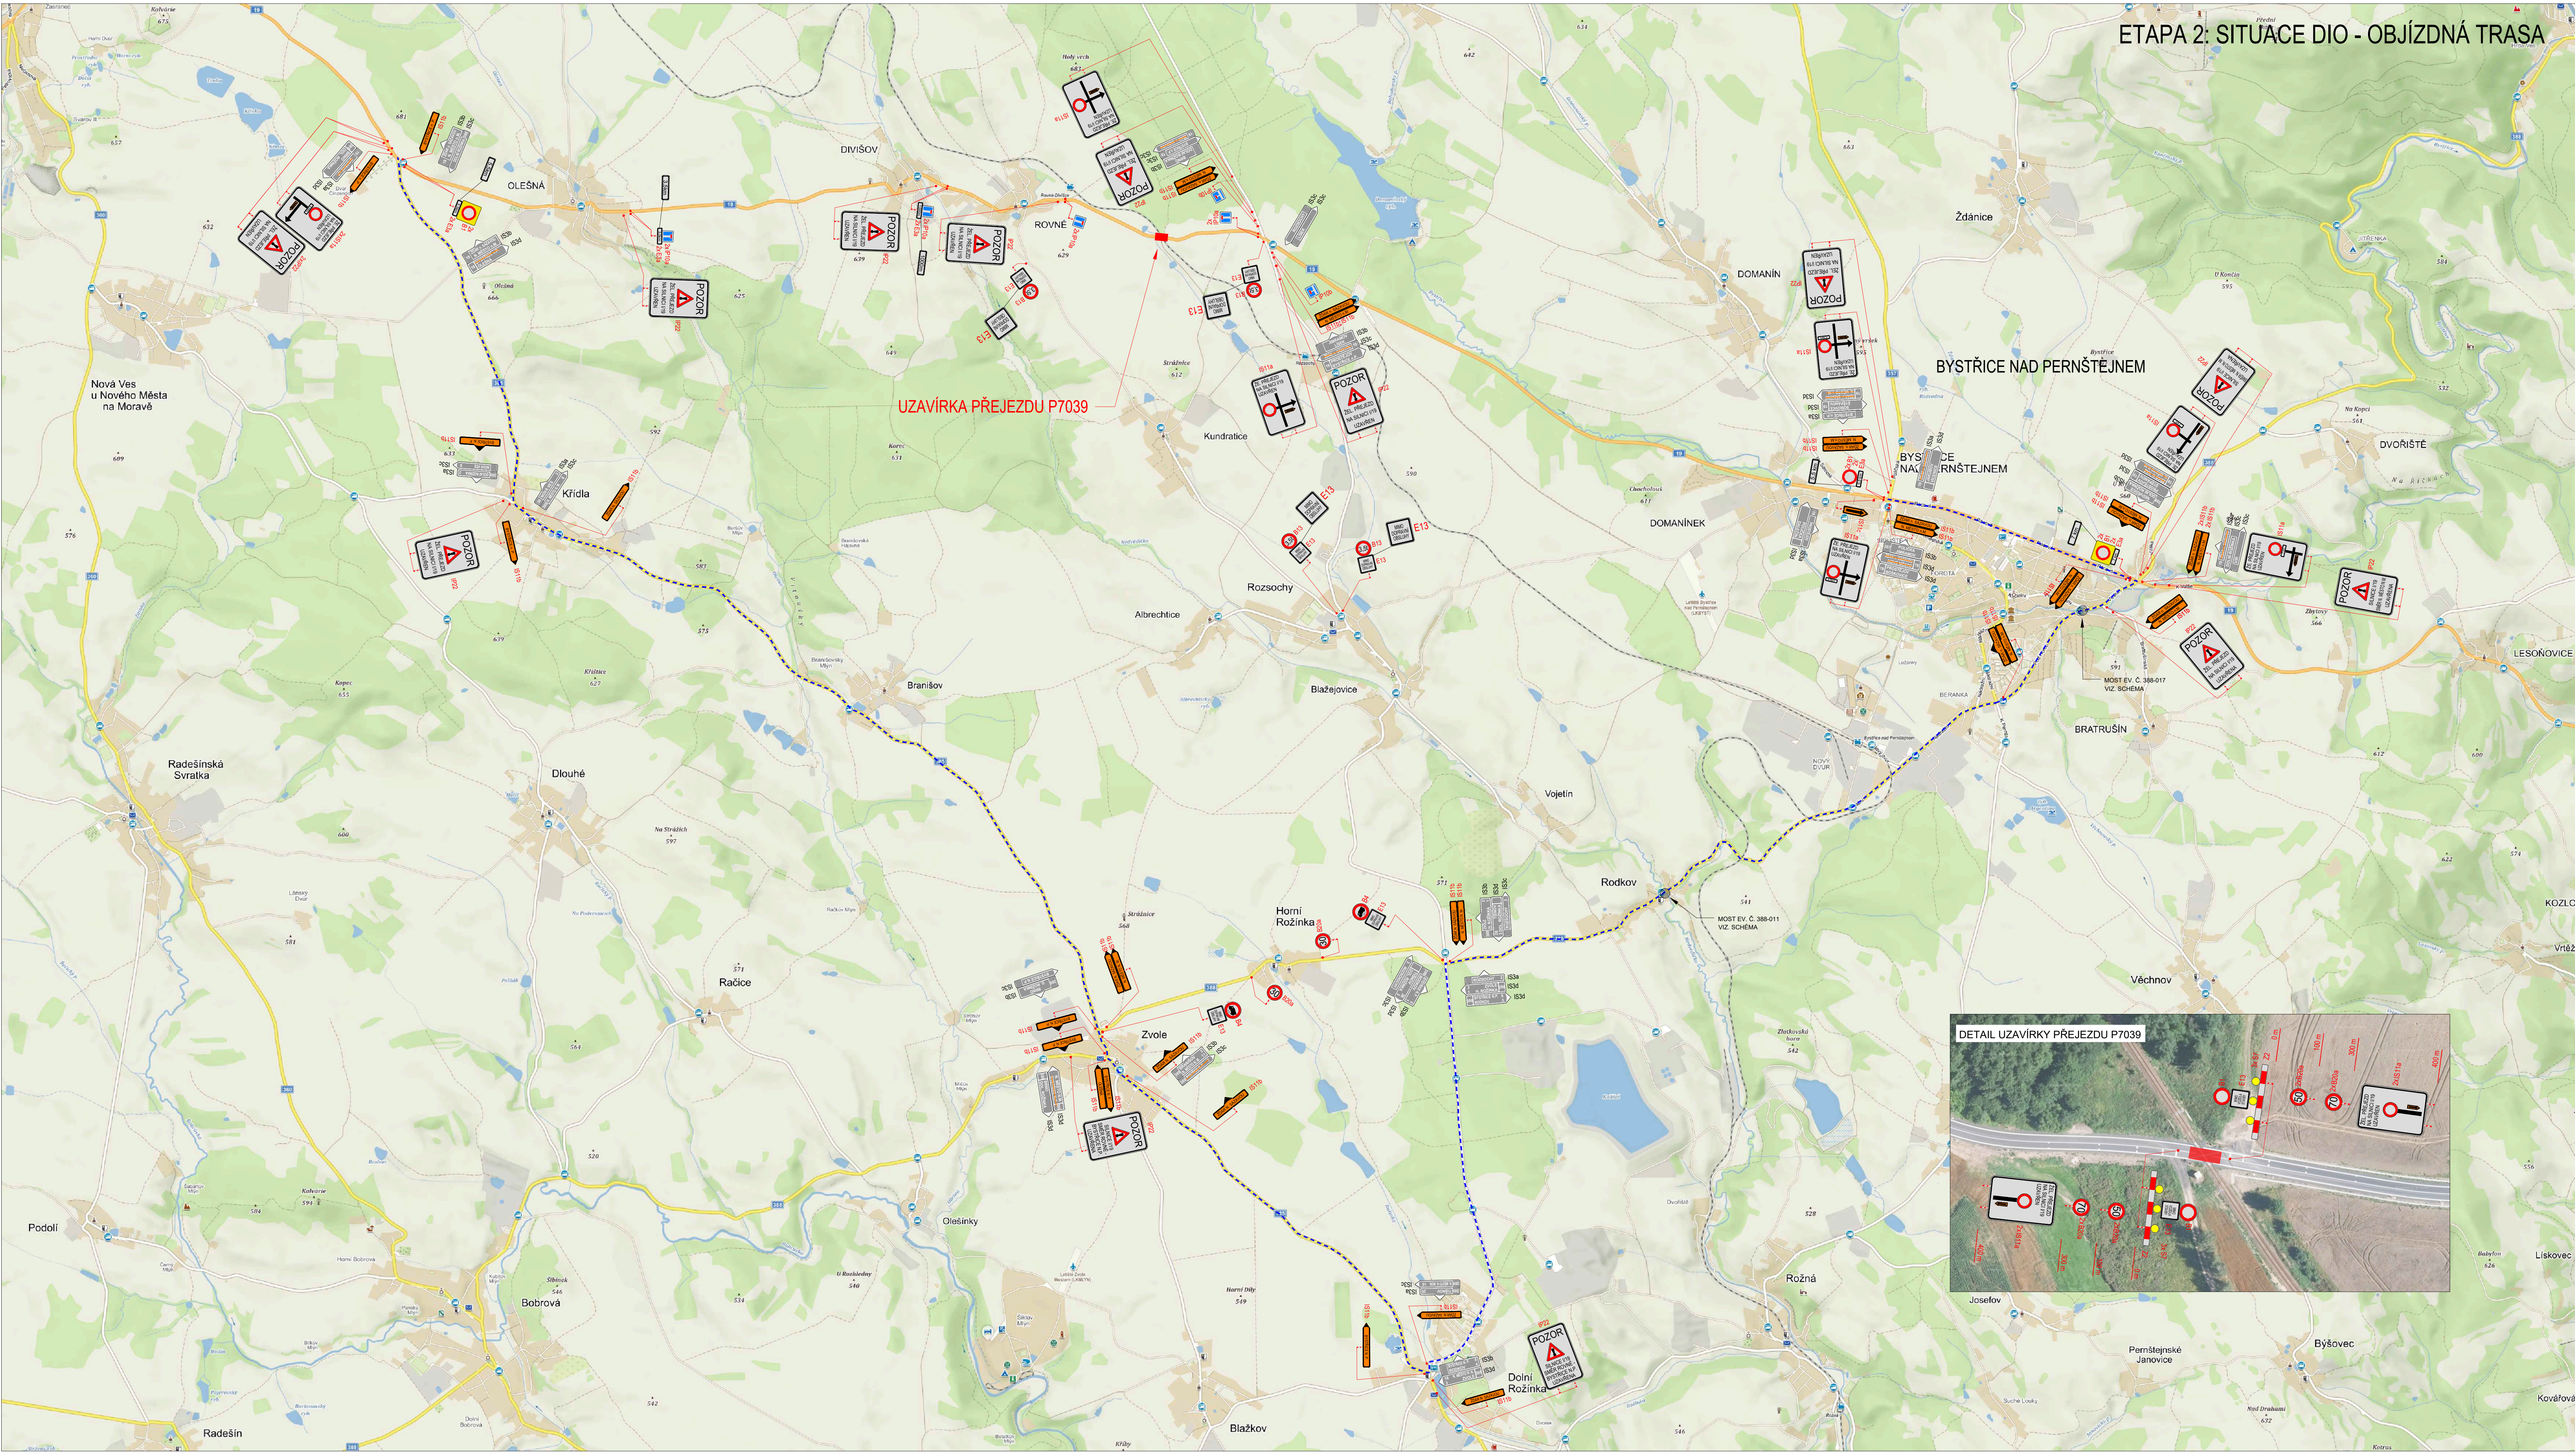

ETAPA 2: SITUACE DIO - OBJÍZDNÁ TRASA

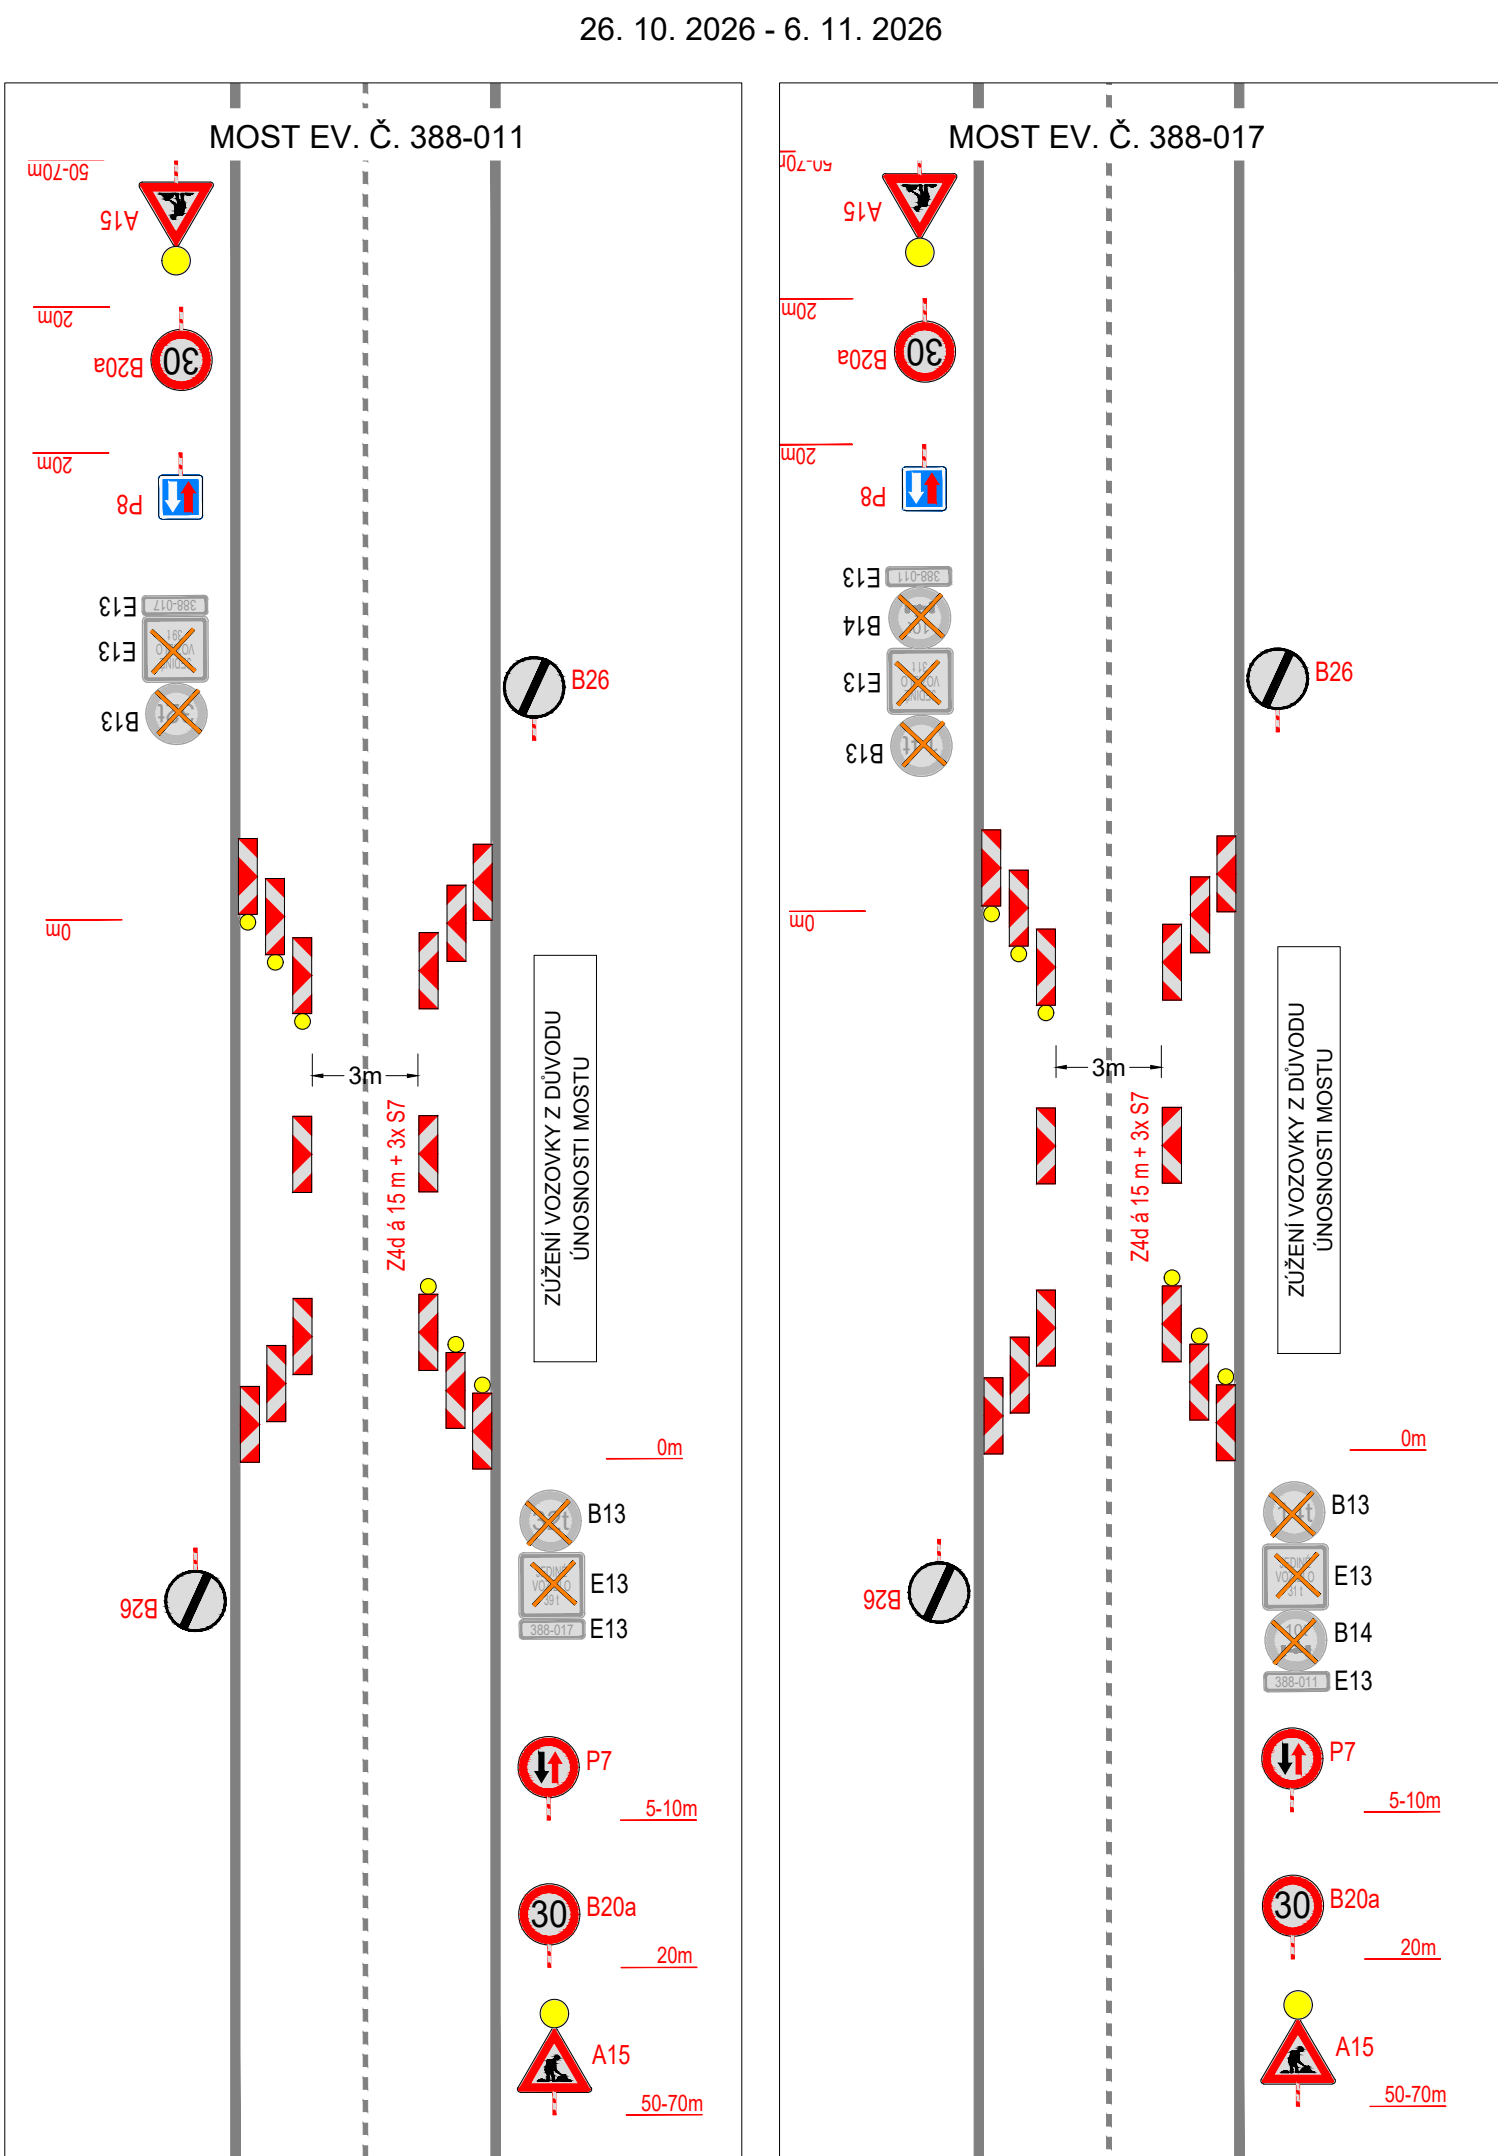

PLATNOST DOKUMENTACE		
V dne	V dne	V dne
V dne	V dne	V dne

LEGENDA			
	TRVALÉ SVISLÉ DOPRAVNÍ ZNAČENÍ		UZAVŘENÝ ÚSEK
	DOČASNÉ ZNEPLATNĚNÉ TRVALÉ DOPRAVNÍ ZNAČENÍ		OBJÍZDNÁ TRASA
	NAVŘZENÉ PŘECHODNÉ DOPRAVNÍ ZNAČENÍ		ETAPA 1: 12. 10. - 26. 10. 2026 - KOORDINACE S UZAVÍRKOU I19 ETAPA 2: 27. 10. - 6. 11. 2026 - (PO UKONČENÍ UZAVÍRKY I19)
	PŘECHODNÉ DOPRAVNÍ ZNAČENÍ UZAVÍRKA I19 N. MĚSTO N. M. - OLEŠNÁ		VEŠKERÉ DOPRAVNÍ ZNAČENÍ V ROZPORU S PŘECHODNÝM ZNAČENÍM A OBJÍZDNOU TRASOU BUDE ZNEPLATNĚNÉ.

ZOPOVEDNÝ PROJEKTANT:	Richard Peška		
VYPRACOVAL:	Lukáš Beránek		
KONTROLOVAL:	František Doupovec		
NÁZEV STAVBY:	UZAVÍRKA PŘEJEZDU P7039 okres Žďár nad Sázavou, kraj Vysočina		
ČÍSLO PŘÍČ.:	178/2026	ČÍSLO ZAKÁZKY:	178/2026
DATA:	09/2026	FORMÁT:	-
MĚŘITKO:	-	GOČEL:	RDS
OSLO. PŘÍČ.:	178/2026	ČÍSLO PŘÍČ.:	178/2026
OSLO. PŘÍČ.:	178/2026	ČÍSLO PŘÍČ.:	178/2026