


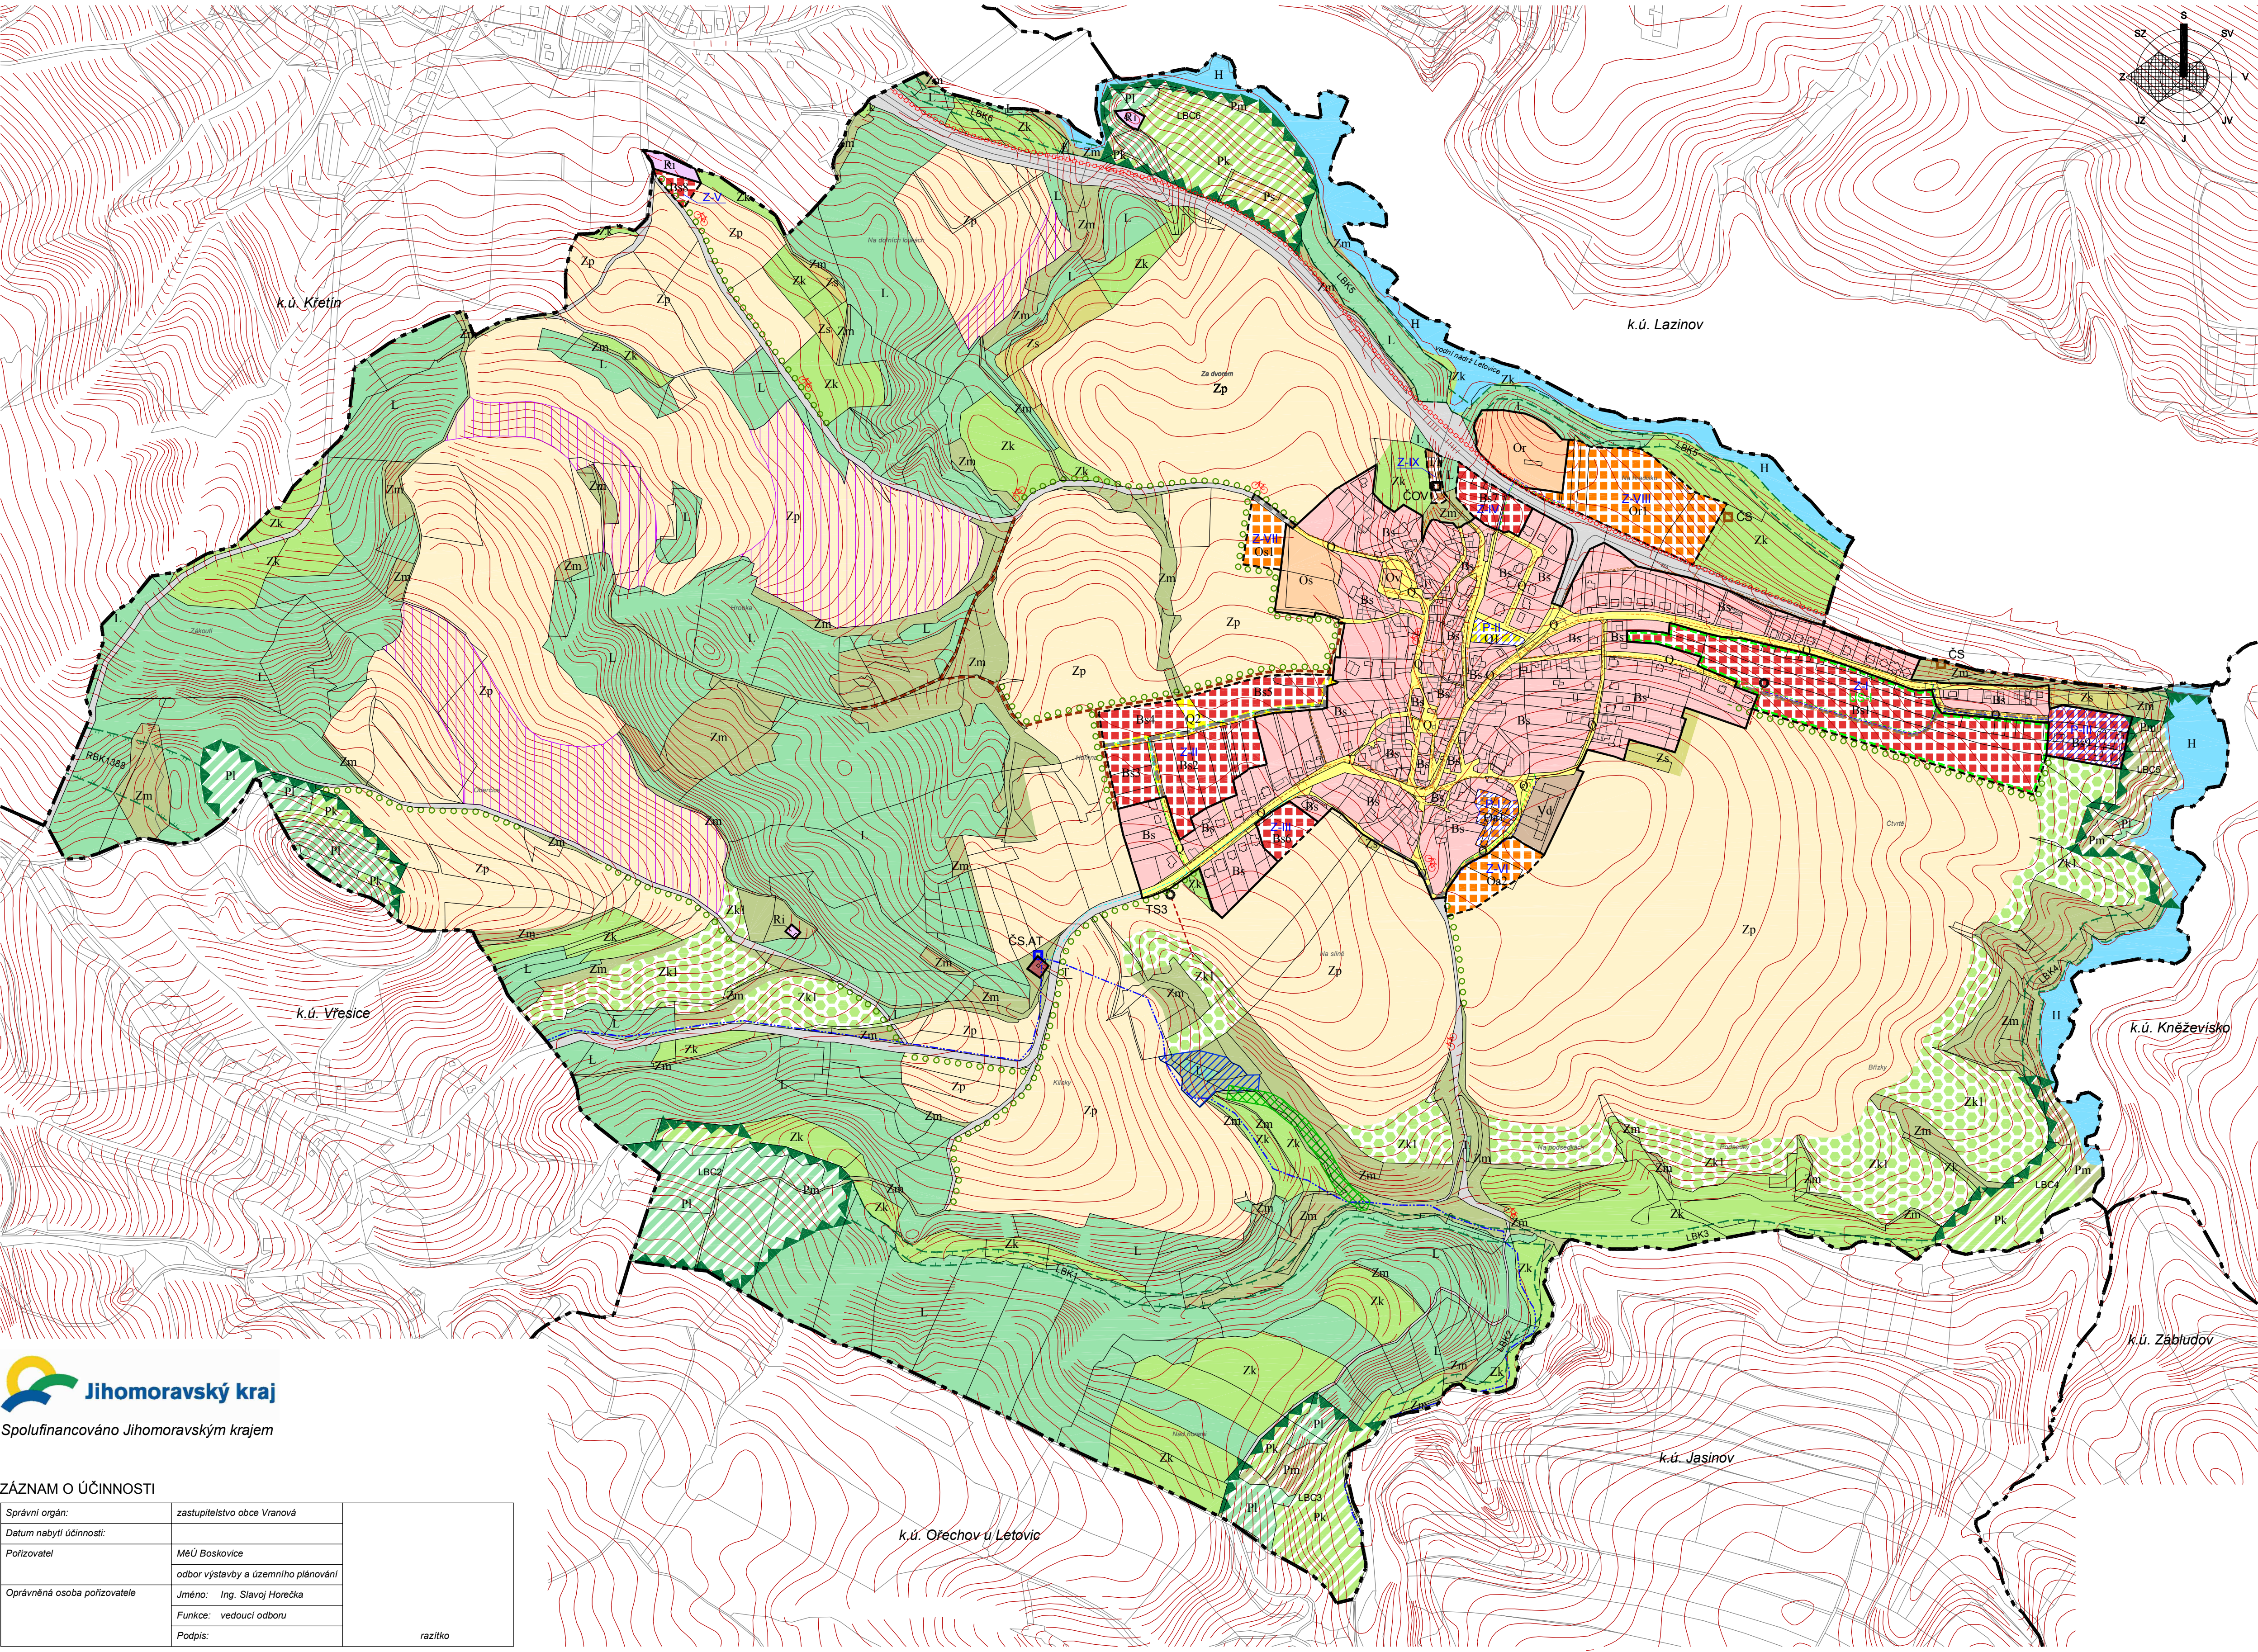

ÚZEMNÍ PLÁN VRANOVÁ

LEGENDA

stav	návrh	rezerva	
			hranice řešeného (katastrálního) území
			hranice zastavěného území (k 13. 3. 2013) / hranice zastavitelného území
			plochy přestavby
			plochy určené k prověření územní studii

URBANISTICKÁ KONCEPCE

PLOCHY S ROZDÍLNÝM ZPŮSOBEM VYUŽITÍ

		plochy smíšené obytné	Bs
		plochy občanského vybavení	Oa,Or,Os,Ov
		plochy rekreace	Ri
		plochy technické infrastruktury	T
		plochy výroby a skladování	Vd
		plochy dopravní	D
		plochy veřejných prostranství	Q
		plochy lesní	L
		plochy vodní a vodohospodářské	H
		plochy zemědělské - louky a pastviny	Zk
		plochy zemědělské - zahrady, sady	Zs
		plochy zemědělské - meze, lada	Zm
		plochy zemědělské - orná půda	Zp
		plochy přírodní - les	Pl
		plochy přírodní - louky a pastviny	Pk
		plochy přírodní - zahrady, sady	Ps
		plochy přírodní - meze, lada	Pm

KONCEPCE DOPRAVNÍ A TECHNICKÉ INFRASTRUKURY

DOPRAVA

		místní komunikace obsluhná (funkční skupina D1)
		účelová komunikace
		cyklostezka
		cyklotrasa

ZÁSOBOVÁNÍ VODOU

		vodovodní řad, I. tlakové pásmo
		vodovodní řad, II. tlakové pásmo
		vodovodní přívaděč
		ČS,AT čerpací stanice, tlaková stanice

ODKANALIZOVÁNÍ

		kanalizační řad oddílné splaškové kanalizace, gravitační
		kanalizační řad oddílné splaškové kanalizace, výhledný
		kanalizační řad oddílné dešťové kanalizace, gravitační
		ČOV čistírna odpadních vod
		ČS čerpací stanice, tlaková kanalizačního řadu

ZÁSOBOVÁNÍ PLYNEM

		STL plynovodní řad
--	--	--------------------

ZÁSOBOVÁNÍ ELEKTRIKOU ENERGIÍ

		nadzemní vedení VN 22 KV
		kabelové vedení VN 22 KV
		TS trafostanice

KONCEPCE USPOŘÁDÁNÍ KRAJINY

A OCHRANY PŘÍRODNÍCH A KULTURNÍCH HODNOT

		plochy pro realizaci protierozních opatření
		doprovodná zeleň, alej
		plochy k reaktivaci skládky
		plochy pro revitalizaci vodního toku

ÚZEMNÍ SYSTÉM EKOLOGICKÉ STABILITY

		lokální biocentrum - LBC
		regionální biokoridor - RBK
		lokální biokoridor - LBK

HLAVNÍ VÝKRES

M 1 : 5 000



Spolufinancováno Jihomoravským krajem

ZÁZNAM O ÚČINNOSTI

Správní orgán:	zastupitelstvo obce Vranová	
Datum nabytí účinnosti:		
Porizovatel:	MeÚ Boskovice	
	odbor výstavby a územního plánování	
Oprávněná osoba pořizovatele:	Jméno: Ing. Slavoj Horečka	
	Funkce: vedoucí odboru	
	Podpis:	razítko

ČÁST ZPRACOVATEL	VÝROK ATELIER A.V.E. M. MAJEROVÉ 3, 638 00 BRNO TEL: +420 604 215 144, e-mail: a.ve.studio@volny.cz ING. ARCH. ŠTĚPÁN KOČIŠ (ZÁSTUPCE), ING. ARCH. HELENA KOČISOVÁ, ING. IGOR KYSELKA, CSc. VLADIMÍR MAREK, ING. RENÉ UXA, ING. VOJTĚCH JOURA
OBJEDNATEL	OBEC VRANOVÁ, PSČ 679 62 STAROSTA OBCE ING. ROSTISLAV CICHRA (ZÁSTUPCE)
DATUM	ÚNOR 2017



I/2