


LEGENDA

stav	návrh	rezerva	
			ochranné pásmo lesa (50 m od okraje lesa)
			ochranné pásmo silnice II. a III. třídy - 15 m od osy komunikace
			izofona 55 dB(A) pro rok 2030
			ochranné pásmo vodního zdroje - II. stupeň
			bezpečnostní pásmo VTL plynovodu (20 m od osy vedení)
			ochranné pásmo VN (10 resp. 7 m od krajního vodiče)
			manipulační pásmo vodního toku

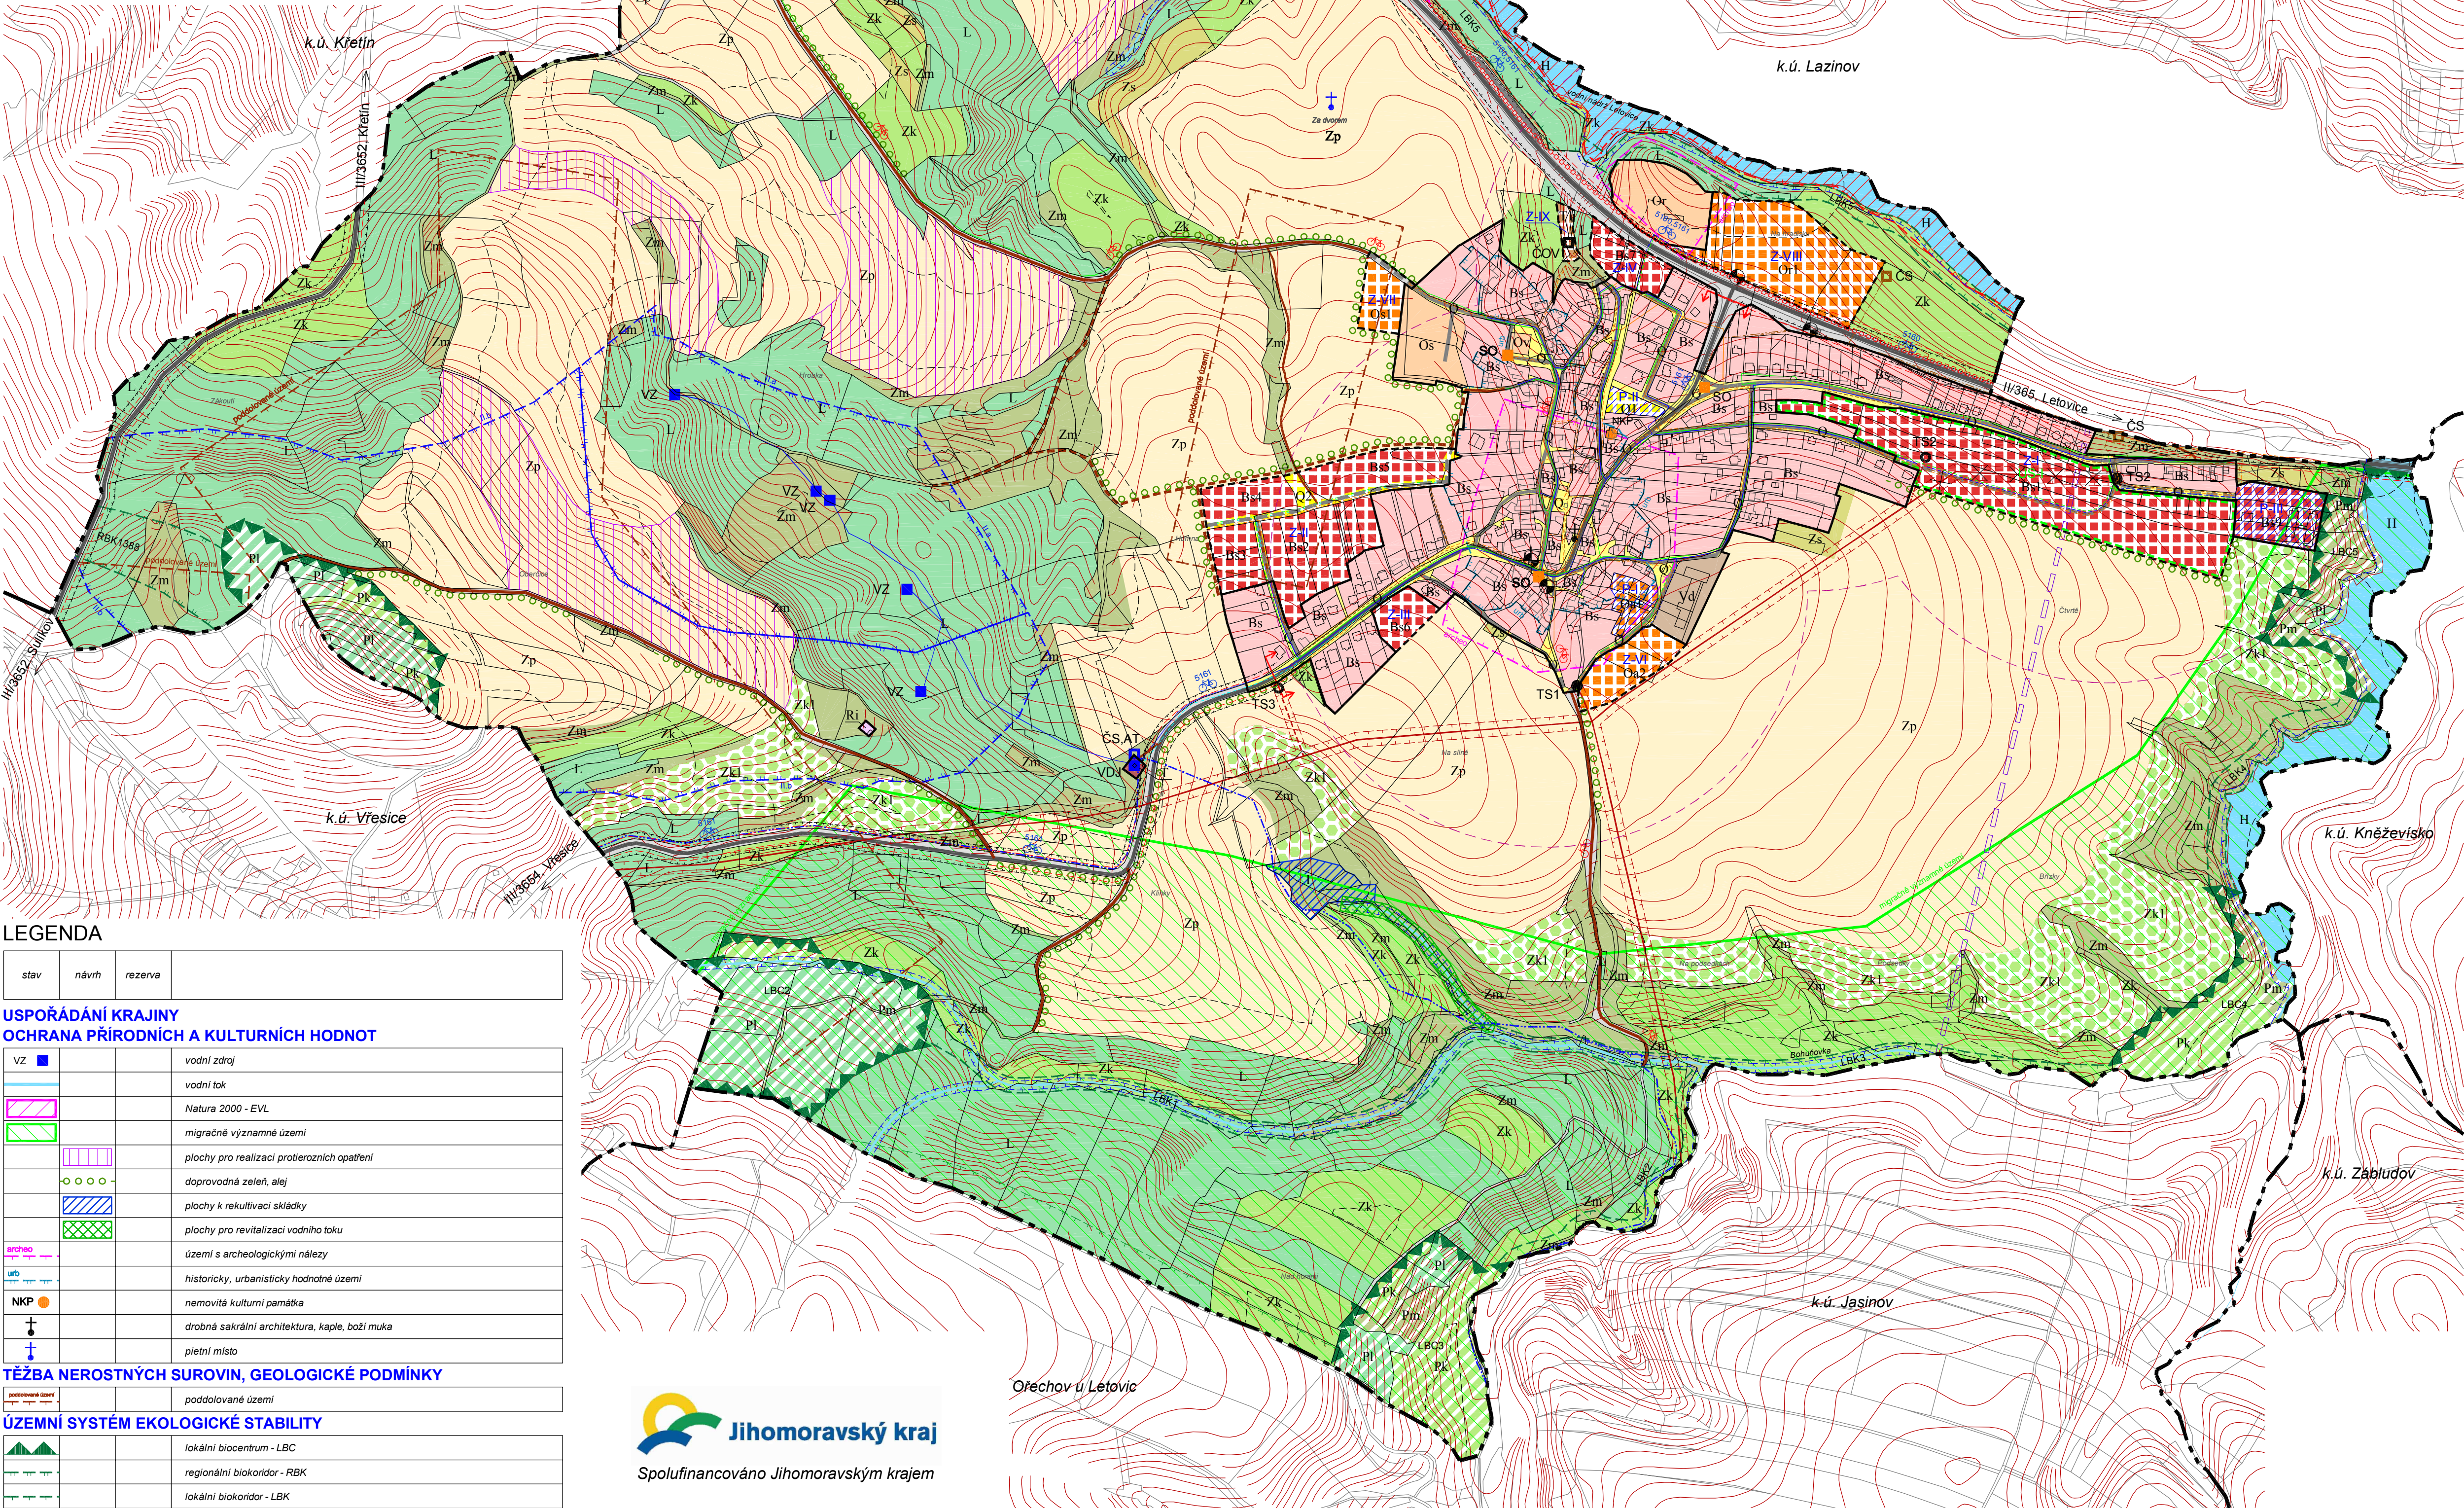

LEGENDA

stav	návrh	rezerva	
			USPOŘÁDÁNÍ KRAJINY
			OCHRANA PŘÍRODNÍCH A KULTURNÍCH HODNOT
VZ	■		vodní zdroj
			vodní tok
			Natura 2000 - EVL
			migrační významné území
			plochy pro realizaci protierozních opatření
			doprovozná zeleň, alej
			plochy k rekultivaci skládky
			plochy pro revitalizaci vodního toku
archeo			území s archeologickými nálezy
urb			historický, urbanistický hodnotné území
NKP			nemovitá kulturní památka
			drobná sakrální architektura, kaple, boží muka
			pietní místo
			TĚŽBA NEROSTNÝCH SUROVIN, GEOLOGICKÉ PODMÍNKY
			poddolované území
			ÚZEMNÍ SYSTÉM EKOLOGICKÉ STABILITY
			lokální biocentrum - LBC
			regionální biokoridor - RBK
			lokální biokoridor - LBK

ÚZEMNÍ PLÁN VRANOVÁ

LEGENDA

stav	návrh	rezerva	
			VYMEZENÍ ÚZEMÍ
			hranice řešeného (katastrálního) území
			hranice zastavěného území (k 13. 3. 2013) / hranice zastavěného území
			plochy přestavby
			plochy určené k prověření územní studií
			PLOCHY S ROZDÍLNÝM ZPŮSOBEM VYUŽITÍ
			plochy smíšené obytné Bs
			plochy občanského vybavení Oa,Or,Os,Ov
			plochy rekreace Ri
			plochy technické infrastruktury T
			plochy výroby a skladování Vd
			plochy dopravní D
			plochy veřejných prostranství Q
			plochy lesní L
			plochy vodní a vodohospodářské H
			plochy zemědělské - louky a pastviny Zk
			plochy zemědělské - zahrady, sady Zs
			plochy zemědělské - meze, lada Zm
			plochy zemědělské - omá půda Zp
			plochy přírodní - les Pl
			plochy přírodní - louky a pastviny Pk
			plochy přírodní - zahrady, sady Ps
			plochy přírodní - meze, lada Pm

DOPRAVNÍ A TECHNICKÁ INFRASTRUKTURA

			DOPRAVA
			silnice II. a III. třídy
			místní komunikace obsluhná (funkční skupina D1)
			účelová komunikace
			cyklostezka
			cyklotrasa
			zastávka hromadné autobusové dopravy
			průjezdni úsek
			docházková vzdálenost (500 m chůze)

			ZÁSOBOVÁNÍ VODOU
			vodovodní řad, I. tlakové pásmo
			vodovodní řad, II. tlakové pásmo
			vodovodní přívaděč
			ČS.AT ■
			VDJ ■
			vodojem

			ODKANALIZOVÁNÍ, ODPADY
			kanalizační řad oddílné splaškové kanalizace, gravitační
			kanalizační řad oddílné splaškové kanalizace, výtlačný
			kanalizační řad oddílné dešťové kanalizace, gravitační
			ČOV ■
			ČS ■
			čerpací stanice výtlačného kanalizačního řadu

			SO ■
			stanoviště kontejnerů separovaného odpadu

			ZÁSOBOVÁNÍ PLYNEM
			STL plynovodní řad

			ZÁSOBOVÁNÍ ELEKTRICKOU ENERGIÍ
			nadzemní vedení VN 22 KV
			kabelové vedení VN 22 KV
			TS ● TS ○
			trafostanice

			SPOJE
			radioreleová trasa

POZNÁMKY:
Celé správní území obce je situováno v ochranném pásmu radiolokačního zařízení Ministerstva obrany.

KOORDINAČNÍ VÝKRES

M 1 : 5 000

ČÁST
ZPRACOVATEL
OBJEDNATEL
DATUM

ODŮVODNĚNÍ
ATELIER A.V.E. M. MAJEROVÉ 3, 638 00 BRNO
TEL: +420 604 215 144, e-mail: a.ve.studio@volny.cz
ING. ARCH. ŠTĚPÁN KOČIŠ (ZÁSTUPCE),
ING. ARCH. HELENA KOČISOVÁ, ING. IGOR KYSELKA, CSc.
VLADIMÍR MAREK, ING. RENÉ UXA, ING. VOJTĚCH JOURA
OBEC VRANOVÁ, PSČ 679 62
STAROSTA OBCE ING. ROSTISLAV CICHRA (ZÁSTUPCE)
ÚNOR 2017

atelier a.ve