
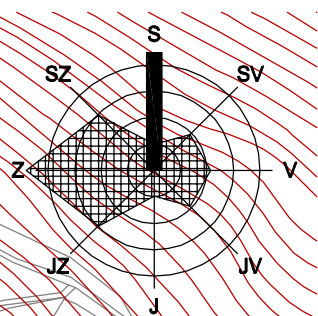


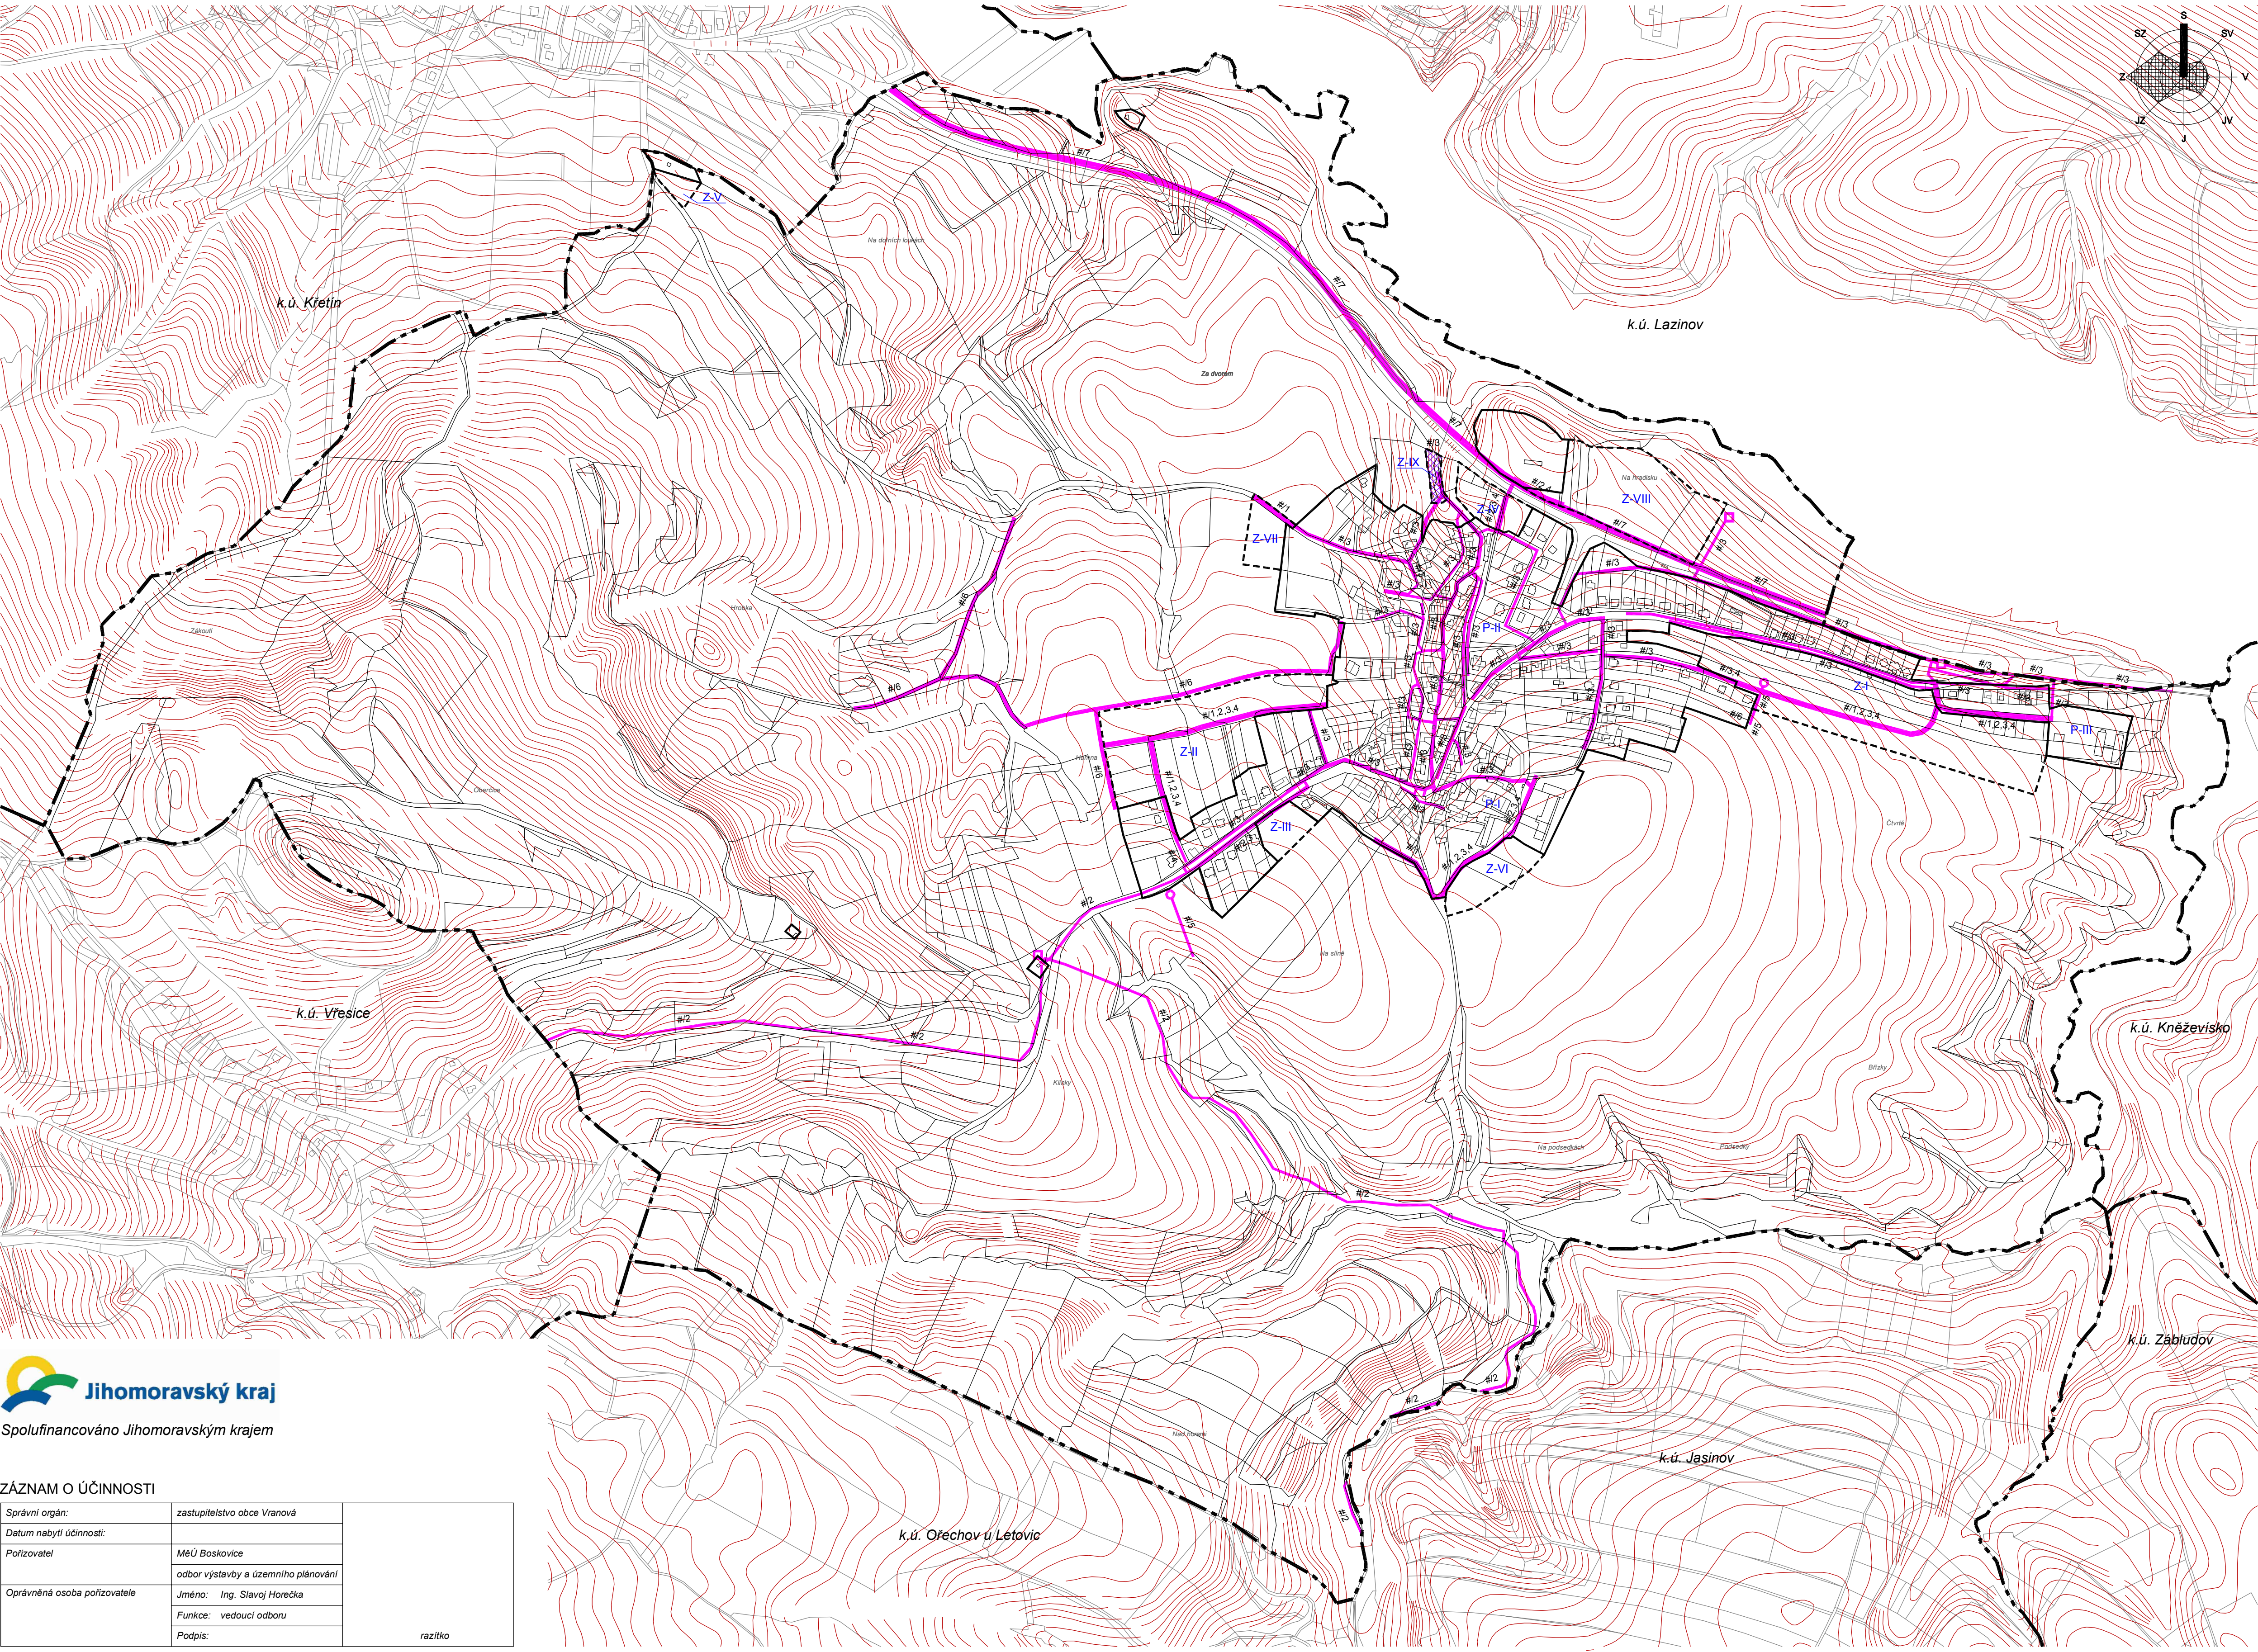

ÚZEMNÍ PLÁN VRANOVÁ

LEGENDA

stav	návrh	
VYMEZENÍ ÚZEMÍ		
		hranice řešeného (katastrálního) území
		hranice zastavěného území (k 13. 3. 2013) / hranice zastavitelného území
VEŘEJNĚ PROSPĚŠNÉ STAVEBY		
		plocha veřejně prospěšné stavby
		koridor VPS pro umístění techn. a dopravní infrastruktury vč. potřebných technických objektů

VEŘEJNĚ PROSPĚŠNÉ STAVBY A ASANACE S MOŽNOSTÍ VYVLASTNĚNÍ DLE § 170 STAVEBNÍHO ZÁKONA

#1	vybudování místní komunikace
#2	vybudování vodovodu
#3	vybudování systému odkanalizování včetně čerpacích stanic výtlačných řadů a ČOV
#4	vybudování STL plynovodu
#5	vybudování (přeložení) vedení VN 22 kV včetně nových trafostanic
#6	vybudování účelové komunikace
#7	vybudování cyklostezky



Spolufinancováno Jihomoravským krajem

ZÁZNAM O ÚČINNOSTI

Správní orgán:	zastupitelstvo obce Vranová	razítko
Datum nabytí účinnosti:		
Porizovatel	MeÚ Boskovice	
	odbor výstavby a územního plánování	
Oprávněná osoba pořizovatele	Jméno: Ing. Slavoj Horečka	
	Funkce: vedoucí odboru	
	Podpis:	

VÝKRES VEŘEJNĚ PROSPĚŠNÝCH STAVEB, OPATŘENÍ A ASANACÍ M 1 : 5 000

ČÁST ZPRACOVATEL	VÝROK ATELIER A.V.E. M. MAJEROVÉ 3, 638 00 BRNO TEL: +420 604 215 144, e-mail: a.ve.studio@volny.cz ING. ARCH. STĚPÁN KOČIŠ (ZÁSTUPCE), ING. ARCH. HELENA KOČISOVÁ, ING. IGOR KYSELKA, CSc. VLADIMÍR MAREK, ING. RENÉ UXA, ING. VOJTĚCH JOURA	
OBJEDNATEL	OBEC VRANOVÁ, PSČ 679 62 STAROSTA OBCE ING. ROSTISLAV CICHRA (ZÁSTUPCE)	
DATUM	ÚNOR 2017	