


ÚPLNÉ ZNĚNÍ ÚZEMNÍHO PLÁNU NOVINY POD RALSKEM

po vydané změně č. 3 (se zahrnutými změnami č. 2 a 3)

KONCEPCE VEŘEJNÉ INFRASTRUKTURY

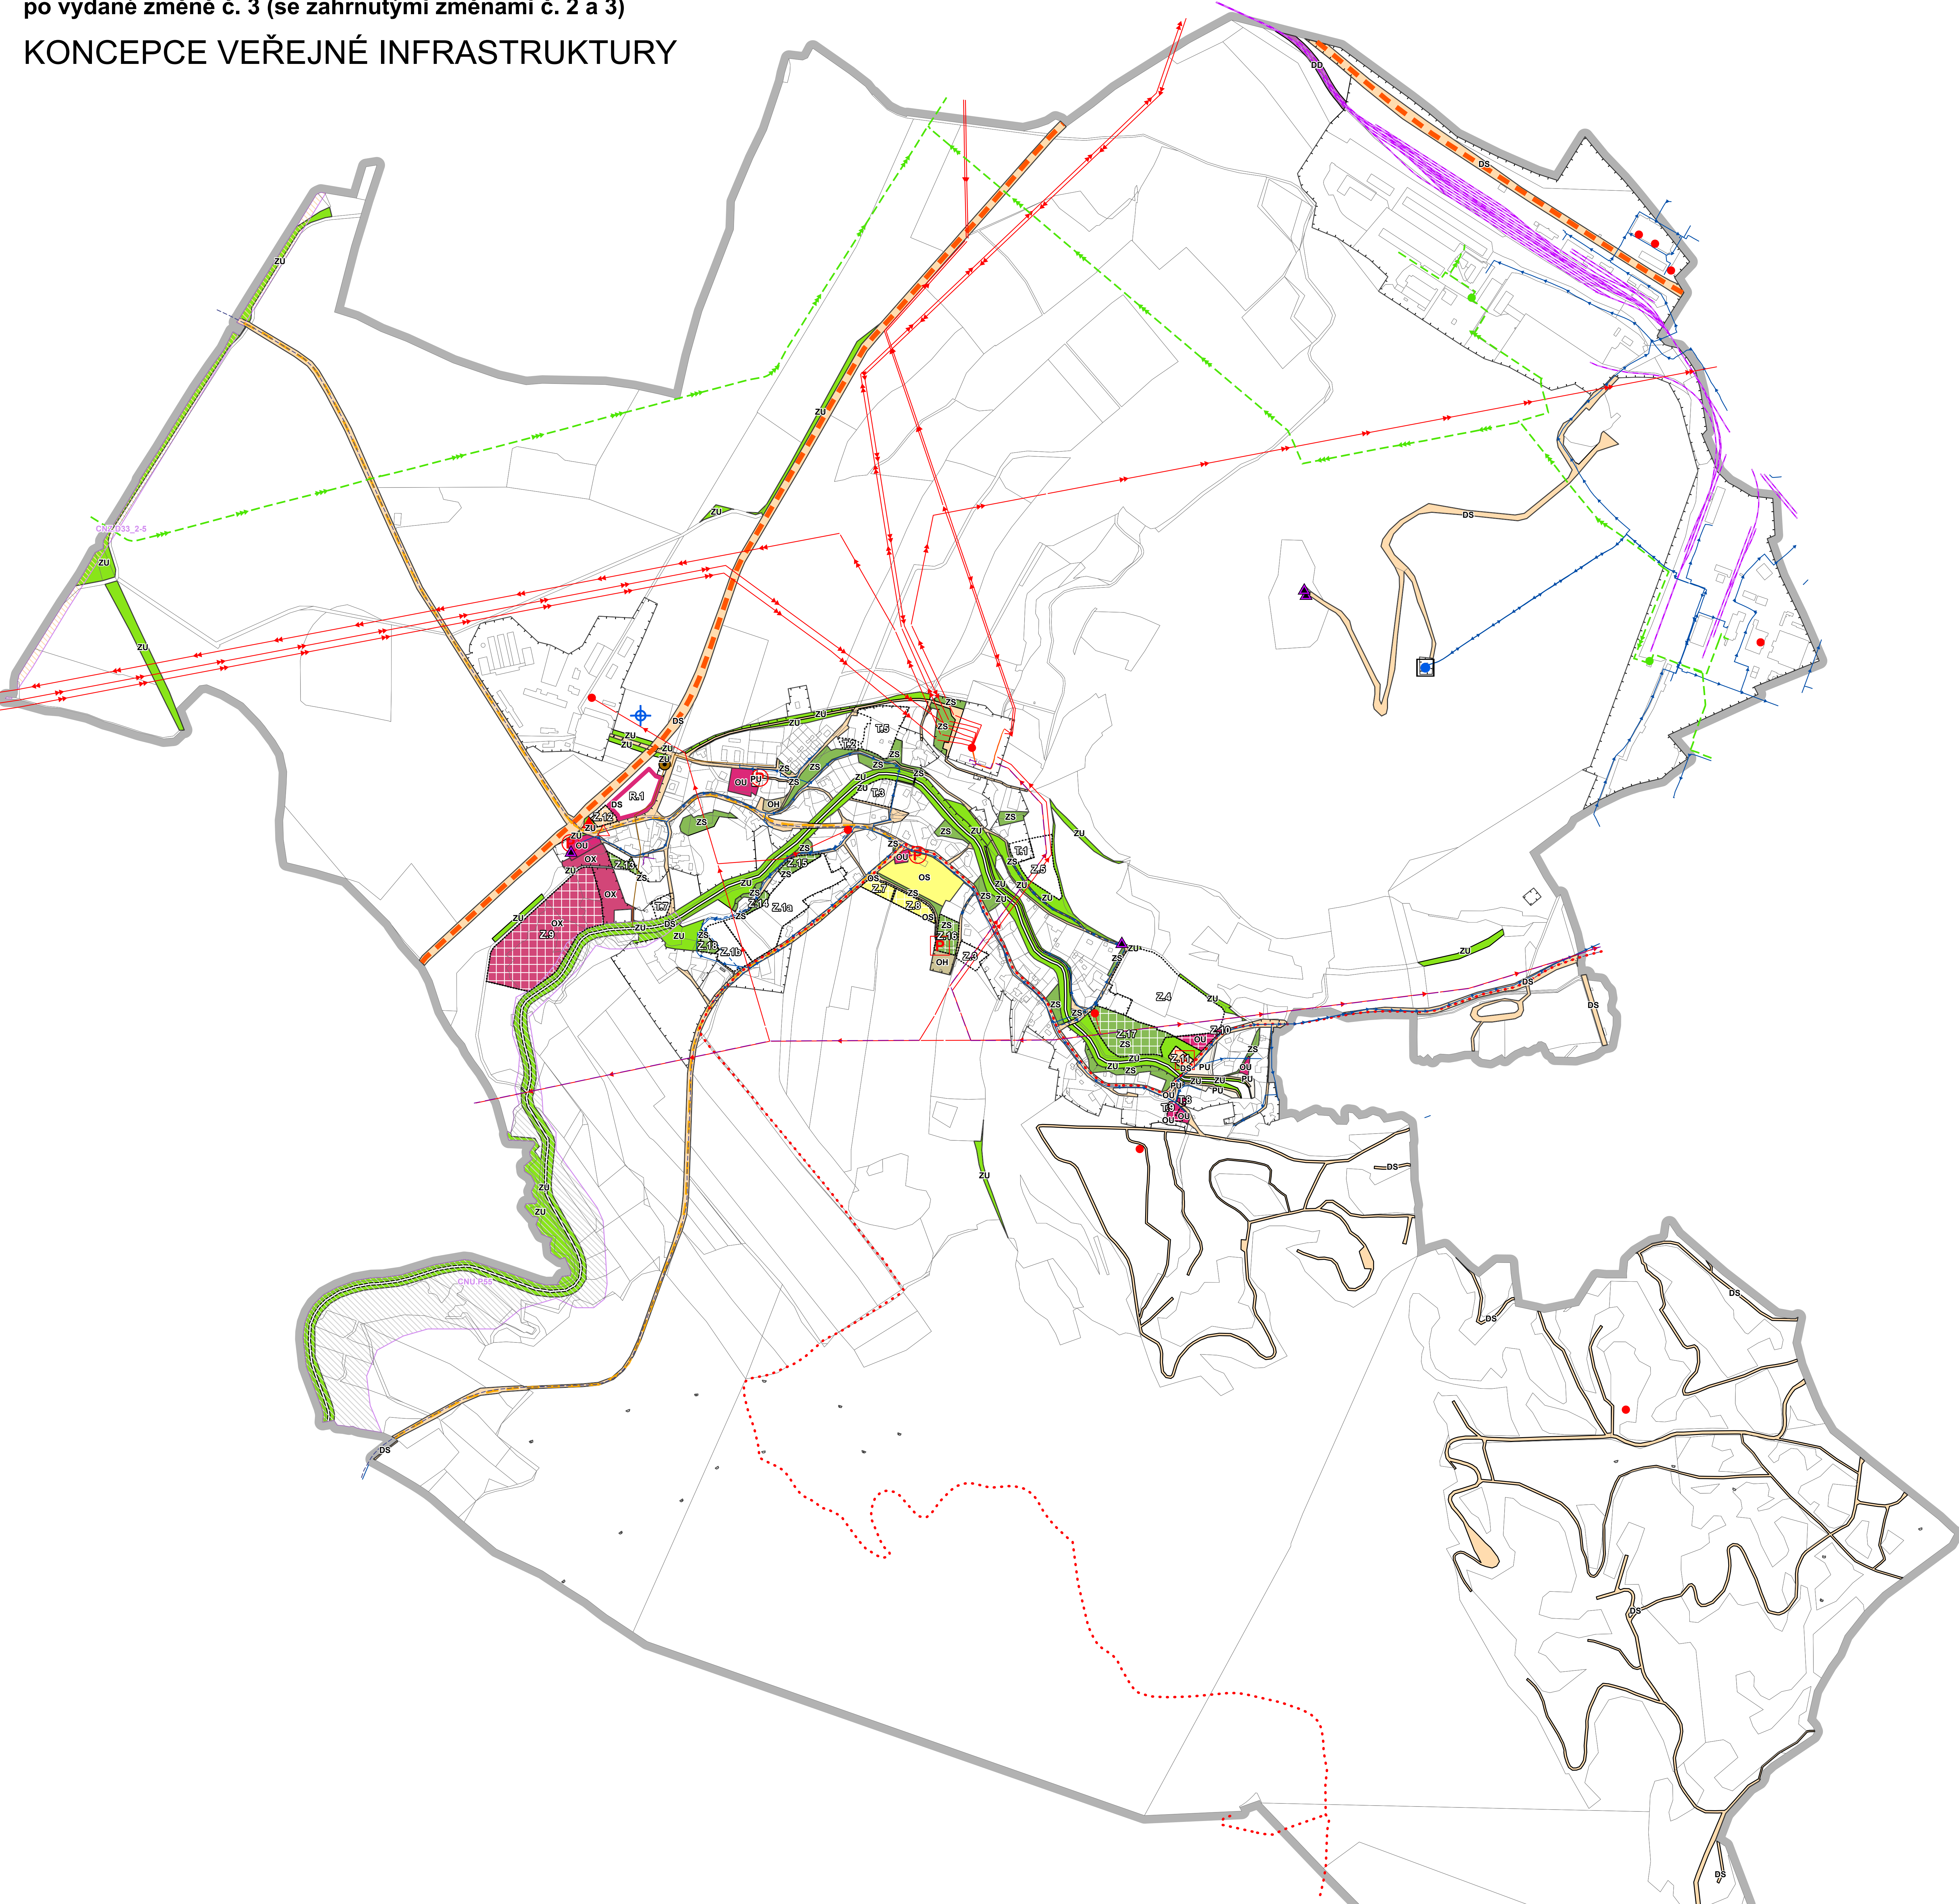

- LEGENDA**
- hranice řešeného území
 - aktualizovaná hranice zastavěného území
 - hranice transformačních ploch
 - hranice zastavitelných ploch
 - hranice parcel dle katastru nemovitostí 06/2025
 - koridor nad plochami RZV - dopravní infrastruktura
 - koridor nad plochami RZV - opatření nestavební povahy

- vybrané plochy s rozdílným způsobem využití**
- | stav | návrh | |
|------|-------|------------------------------------|
| OU | OU | občanské vybavení všeobecné |
| OS | OS | občanské vybavení sport |
| OH | OH | občanské vybavení hřbitovy |
| OX | OX | občanské vybavení jiné |
| PU | PU | veřejná prostranství všeobecná |
| ZU | ZU | zeleň všeobecná |
| ZS | ZS | zeleň sídelní ostatní |
| DS | DS | doprava silniční |
| DO | DO | doprava drážní |
| TU | TU | technická infrastruktura všeobecná |

- plochy územních rezerv**
- OU - občanské vybavení všeobecné

- technická infrastruktura**
- | stav | návrh | |
|------|-------|--|
| → | → | vedení elektrické energie VVN 110kV |
| → | → | nadzemní vedení elektrické energie VN 35kV |
| → | → | podzemní vedení elektrické energie VN 35kV |
| ● | ● | trafostanice |
| → | → | vedení plynovodu VTL |
| → | → | vedení plynovodu STL |
| ● | ● | regulační stanice plynovodu |
| → | → | sdělovací vedení |
| → | → | elektronické komunikační zařízení |
| → | → | vodovod |
| → | → | vodojem |
| → | → | vodní zdroj |
| → | → | splašková kanalizace |
| → | → | čistírna odpadních vod |

- dopravní infrastruktura**
- | stav | návrh | |
|------|-------|--------------------|
| → | → | silnice II. třídy |
| → | → | silnice III. třídy |
| → | → | železniční vlečka |
| → | → | turistická trasa |
| → | → | cyklistická trasa |
| → | → | autobusová stanice |
| → | → | parkoviště |

ZPRACOVATEL	PORÍZOVATEL	OBJEDNATEL
Josef Knotek Architekti s.r.o.	Městský úřad Česká Lípa	obec Noviny pod Ralskem
Vlčnov 1178, 687 61 Vlčnov IČO 173 98 207	Stavební úřad - úřad územního plánování nám. T. G. Masaryka 1 470 36 Česká Lípa	Noviny pod Ralskem č. p. 116 471 24 Mimoň
ZODPOVĚDNÝ PROJEKTANT	OPRAVNĚNÁ ÚŘEDNÍ OSOBA	URČENÝ ZASTUPITEL
Ing. arch. Josef Knotek ČKA 05 079	Ing. Thuy Trang Vu	Veronika Jírová, DiS.
ÚPLNÉ ZNĚNÍ ÚZEMNÍHO PLÁNU NOVINY POD RALSKEM KONCEPCE VEŘEJNÉ INFRASTRUKTURY		
PARÉ	MĚRÍTKO	DATUM
	1 : 5 000	ÚNOR 2026

3

ZÁZNAM O ÚČINNOSTI ÚPLNÉHO ZNĚNÍ ÚZEMNÍHO PLÁNU
NOVINY POD RALSKEM

SPRÁVNÍ ORGÁN, KTERÝ POSLEDNÍ ZMĚNU ÚZEMNÍHO
PLÁNU VYDAL:
Zastupitelstvo obce Noviny pod Ralskem

POŘADOVÉ ČÍSLO POSLEDNÍ ZMĚNY:
3

DATUM NABYTÍ ÚČINNOSTI: 11. 3. 2026

PORÍZOVATEL:
Městský úřad Česká Lípa, úřad územního plánování

OPRAVNĚNÁ ÚŘEDNÍ OSOBA PORÍZOVATELE:
JMÉNO A PRŮJEMENÍ: Ing. Thuy Trang Vu
FUNKCE: referentka územního plánování

PODPIS OPRAVNĚNÉ ÚŘEDNÍ OSOBY PORÍZOVATELE A OTISK ÚŘEDNÍHO RAZÍTKA: