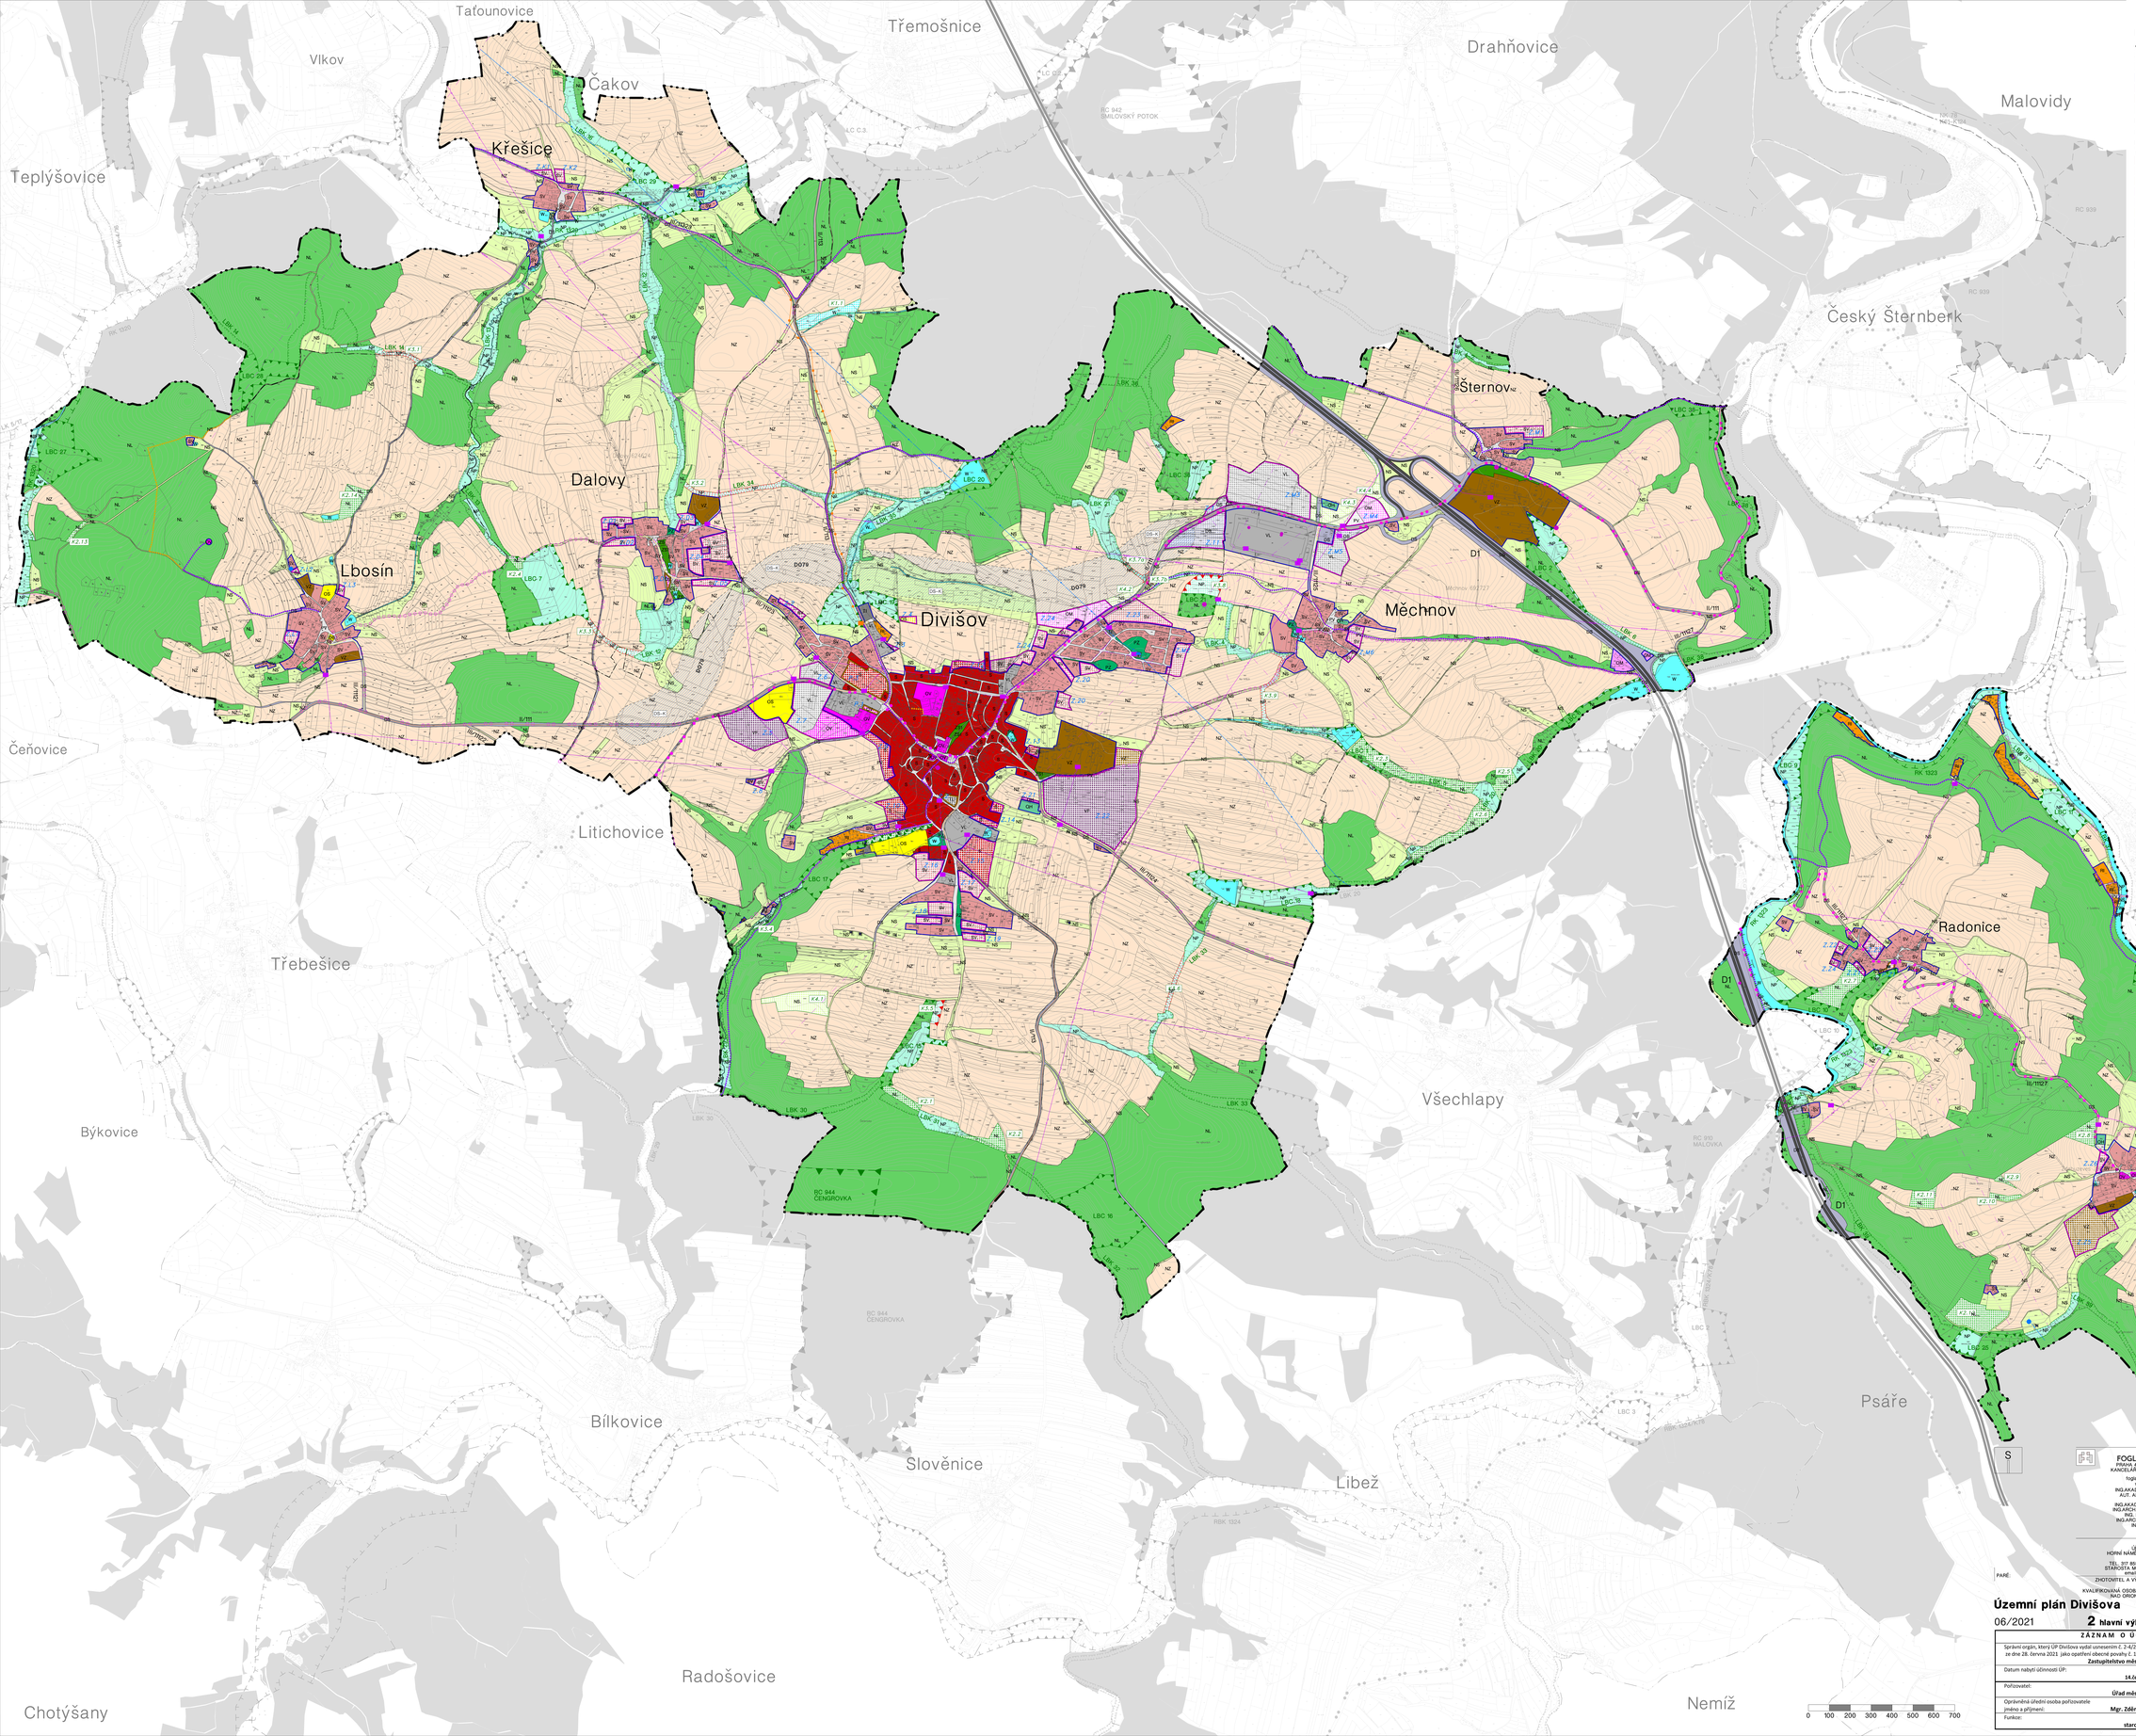

LEGENDA

- HRANICE ŘEŠENÉHO ÚZEMÍ = HRANICE MĚSTYSE
- HRANICE KATASTRÁLNÍCH ÚZEMÍ
- ÚDAJE MAPY KN – PLATNOST KE DNI 5. 10. 2020
- ZASTAVĚNÉ ÚZEMÍ VYMEZENO KE DNI 5. 10. 2020
- Z.Z ZASTAVITELNÉ PLOCHY
- P.Č PLOCHY PŘESTAVBY
- K1.1.1 PLOCHY ZMĚN V KRAJINĚ

PLOCHY A KORIDORY DLE ZÁSAD ÚZEMNÍHO ROZVOJE STŘEDOČESKÉHO KRAJE

- DS-K KORIDORY DOPRAVNÍCH STAVEB DLE ZÚR

PLOCHY S ROZDÍLNÝM VYUŽITÍM ÚZEMÍ

PLOCHY STABILIZOVANÉ	PLOCHY ZMĚN	
SM	SM	PLOCHY SMÍŠENÉ OBYTNÉ
SV	SV	PLOCHY SMÍŠENÉ OBYTNÉ – VENKOVSKÉ
RI	RI	PLOCHY REKREACE
OV	OV	PLOCHY OBČANSKÉHO VYBAVENÍ – VEŘEJNÁ INFRASTRUKTURA
OM	OM	PLOCHY OBČANSKÉHO VYBAVENÍ – KOMERČNÍ ZAŘ. MALÁ A STŘEDNÍ
OS	OS	PLOCHY OBČANSKÉHO VYBAVENÍ – TĚLOVÝCHOVNA A SPORTOVNÍ ZAŘ.
OH	OH	PLOCHY OBČANSKÉHO VYBAVENÍ – HŘBITOVY
VL	VL	PLOCHY VÝROBY A SKLADOVÁNÍ – LEHKÝ PRŮMYSL
VZ	VZ	PLOCHY VÝROBY A SKLADOVÁNÍ – ZEMĚDĚLSKÁ VÝROBA
	VF	PLOCHY VÝROBY A SKLADOVÁNÍ – FOTOVOLTAICKÉ ELEKTRÁRNY
	TI	PLOCHY TECHNICKÉ INFRASTRUKTURY
PV	PV	PLOCHY VEŘEJNÝCH PROSTRANSTVÍ
PZ	PZ	PLOCHY VEŘEJNÝCH PROSTRANSTVÍ – VEŘEJNÁ ZELEŇ
ZS	ZS	PLOCHY ZELENĚ – SOUKROMÁ A VYHRAZENÁ
ZH		PLOCHY ZELENĚ – SOUKROMÁ A VYHRAZENÁ (S VYLOUČENÍM OPLOCENÍ)
DS	DS	PLOCHY DOPRAVNÍ INFRASTRUKTURY
W	W	PLOCHY VODNÍ A VODOHOSPODÁŘSKÉ
NZ		PLOCHY ZEMĚDĚLSKÉ
NL	NL	PLOCHY LESNÍ
NS	NS	PLOCHY SMÍŠENÉ NEZASTAVĚNÉHO ÚZEMÍ
NP	NP	PLOCHY PŘÍRODNÍ

ÚZEMNÍ SYSTÉM EKOLOGICKÉ STABILITY

- RBC REGIONÁLNÍ BIOCENTRUM
- RBK REGIONÁLNÍ BIOKORIDOR
- LBC LOKÁLNÍ BIOCENTRUM
- LBK LOKÁLNÍ BIOKORIDOR

DOPRAVNÍ INFRASTRUKTURA

stav	návrh	
		DÁLNICE
		SILNICE II. TŘÍDY
		SILNICE III. TŘÍDY
		MÍSTNÍ KOMUNIKACE
		CYKLOSTEZKY
		CYKLOTRASY
		PĚŠÍ TRASY

ENERGETIKA A SPOJE

stav	návrh	
		VENKOVNÍ VEDENÍ EL VVN 400 kV
		VENKOVNÍ VEDENÍ EL VVN 110 kV
		VENKOVNÍ VEDENÍ EL VN 22 kV
		TRAFOSTANICE 22/0,4 kV
		VTL PLYNOVOD
		REGULAČNÍ STANICE VTL/STL
		RADIORELÉOVÝ PAPRSEK
		KOMUNIKAČNÍ ZAŘÍZENÍ

VODNÍ HOSPODÁŘSTVÍ

stav	návrh	
		DÁLKOVÝ VODOVODNÍ PŘIVADĚČ ŽELIVKA
		ZDROJ PITNÉ VODY, VODOJEM
		ČERPACÍ STANICE VODOVODU
		ČISTÍRNA ODPADNÍCH VOD
		ČERPACÍ STANICE

0 100 200 300 400 500 600 700

S

ZPRACOVATEL:
FOGLAR ARCHITECTS
PRAHA 4, KUBÍŠŤOVA 6, 140 00
KANCELÁŘ: PRAHA 4, KUBÍŠŤOVA 6
TEL.: +420 724 000 889
foglar@foglar-architects.cz
VEDOUCÍ PROJEKTANT:
ING.ARCH.ARCH. PETR FOGLAR
AUT. ARCHITEKT ČKAIT 0001 A 00
ZA TÝMU:
ING.ARCH.ARCH. PETR FOGLAR
ING.ARCH. ADAM CHMELÍK
ING.ARCH. PAVEL KUBELKA
ING.ARCH. MARKÉTA SEDLOVÁ
ING.ARCH. JAKUB KOLÁN
KOORDINACE:
ING.LADISLAV VIDH
POŘIZOVATEL:
ÚŘAD MĚSTYSE DIVIŠOV
HORNÍ NÁMĚSTÍ 21, 257 26 DIVIŠOV
IČ 0023 9980
TEL: 317 855 225, FAX 317 855 292
STAROSTA: MGR. ZDENĚK PEKÁREK
TEL. 317 855 223, POSTA@DIVISOV.CZ
ZHOTOVITEL A VÝKONNÝ POŘIZOVATEL:
PRISVICH s.r.o.
KVALIFIKOVANÁ OSOBA: ING. LADISLAV VIDH
NAD ORIONEM 140, 252 06 DAVLE
TEL. 241 444 003
IČ 27745503

PARÉ:

Územní plán Divišova

06/2021 **2 hlavní výkres, 1:10000**

ZÁZNAM O ÚČINNOSTI

Správní orgán, který ÚP Divišova vydal usnesením č. 2-4/2021 ze dne 28. června 2021, jako opatření obecné povahy č. 1/2021/OOP	Podpis oprávněné úřední osoby pořizovatele: **Zastupitelstvo městyse Divišov**
Datum nabytí účinnosti ÚP:	**14.července 2021**
Pořizovatel:	**Úřad městyse Divišov**
Oprávněná úřední osoba pořizovatele jméno a příjmení:	**Mgr. Zdeněk Pekárek**
Funkce:	**starosta městyse** (otisk úředního razítka)