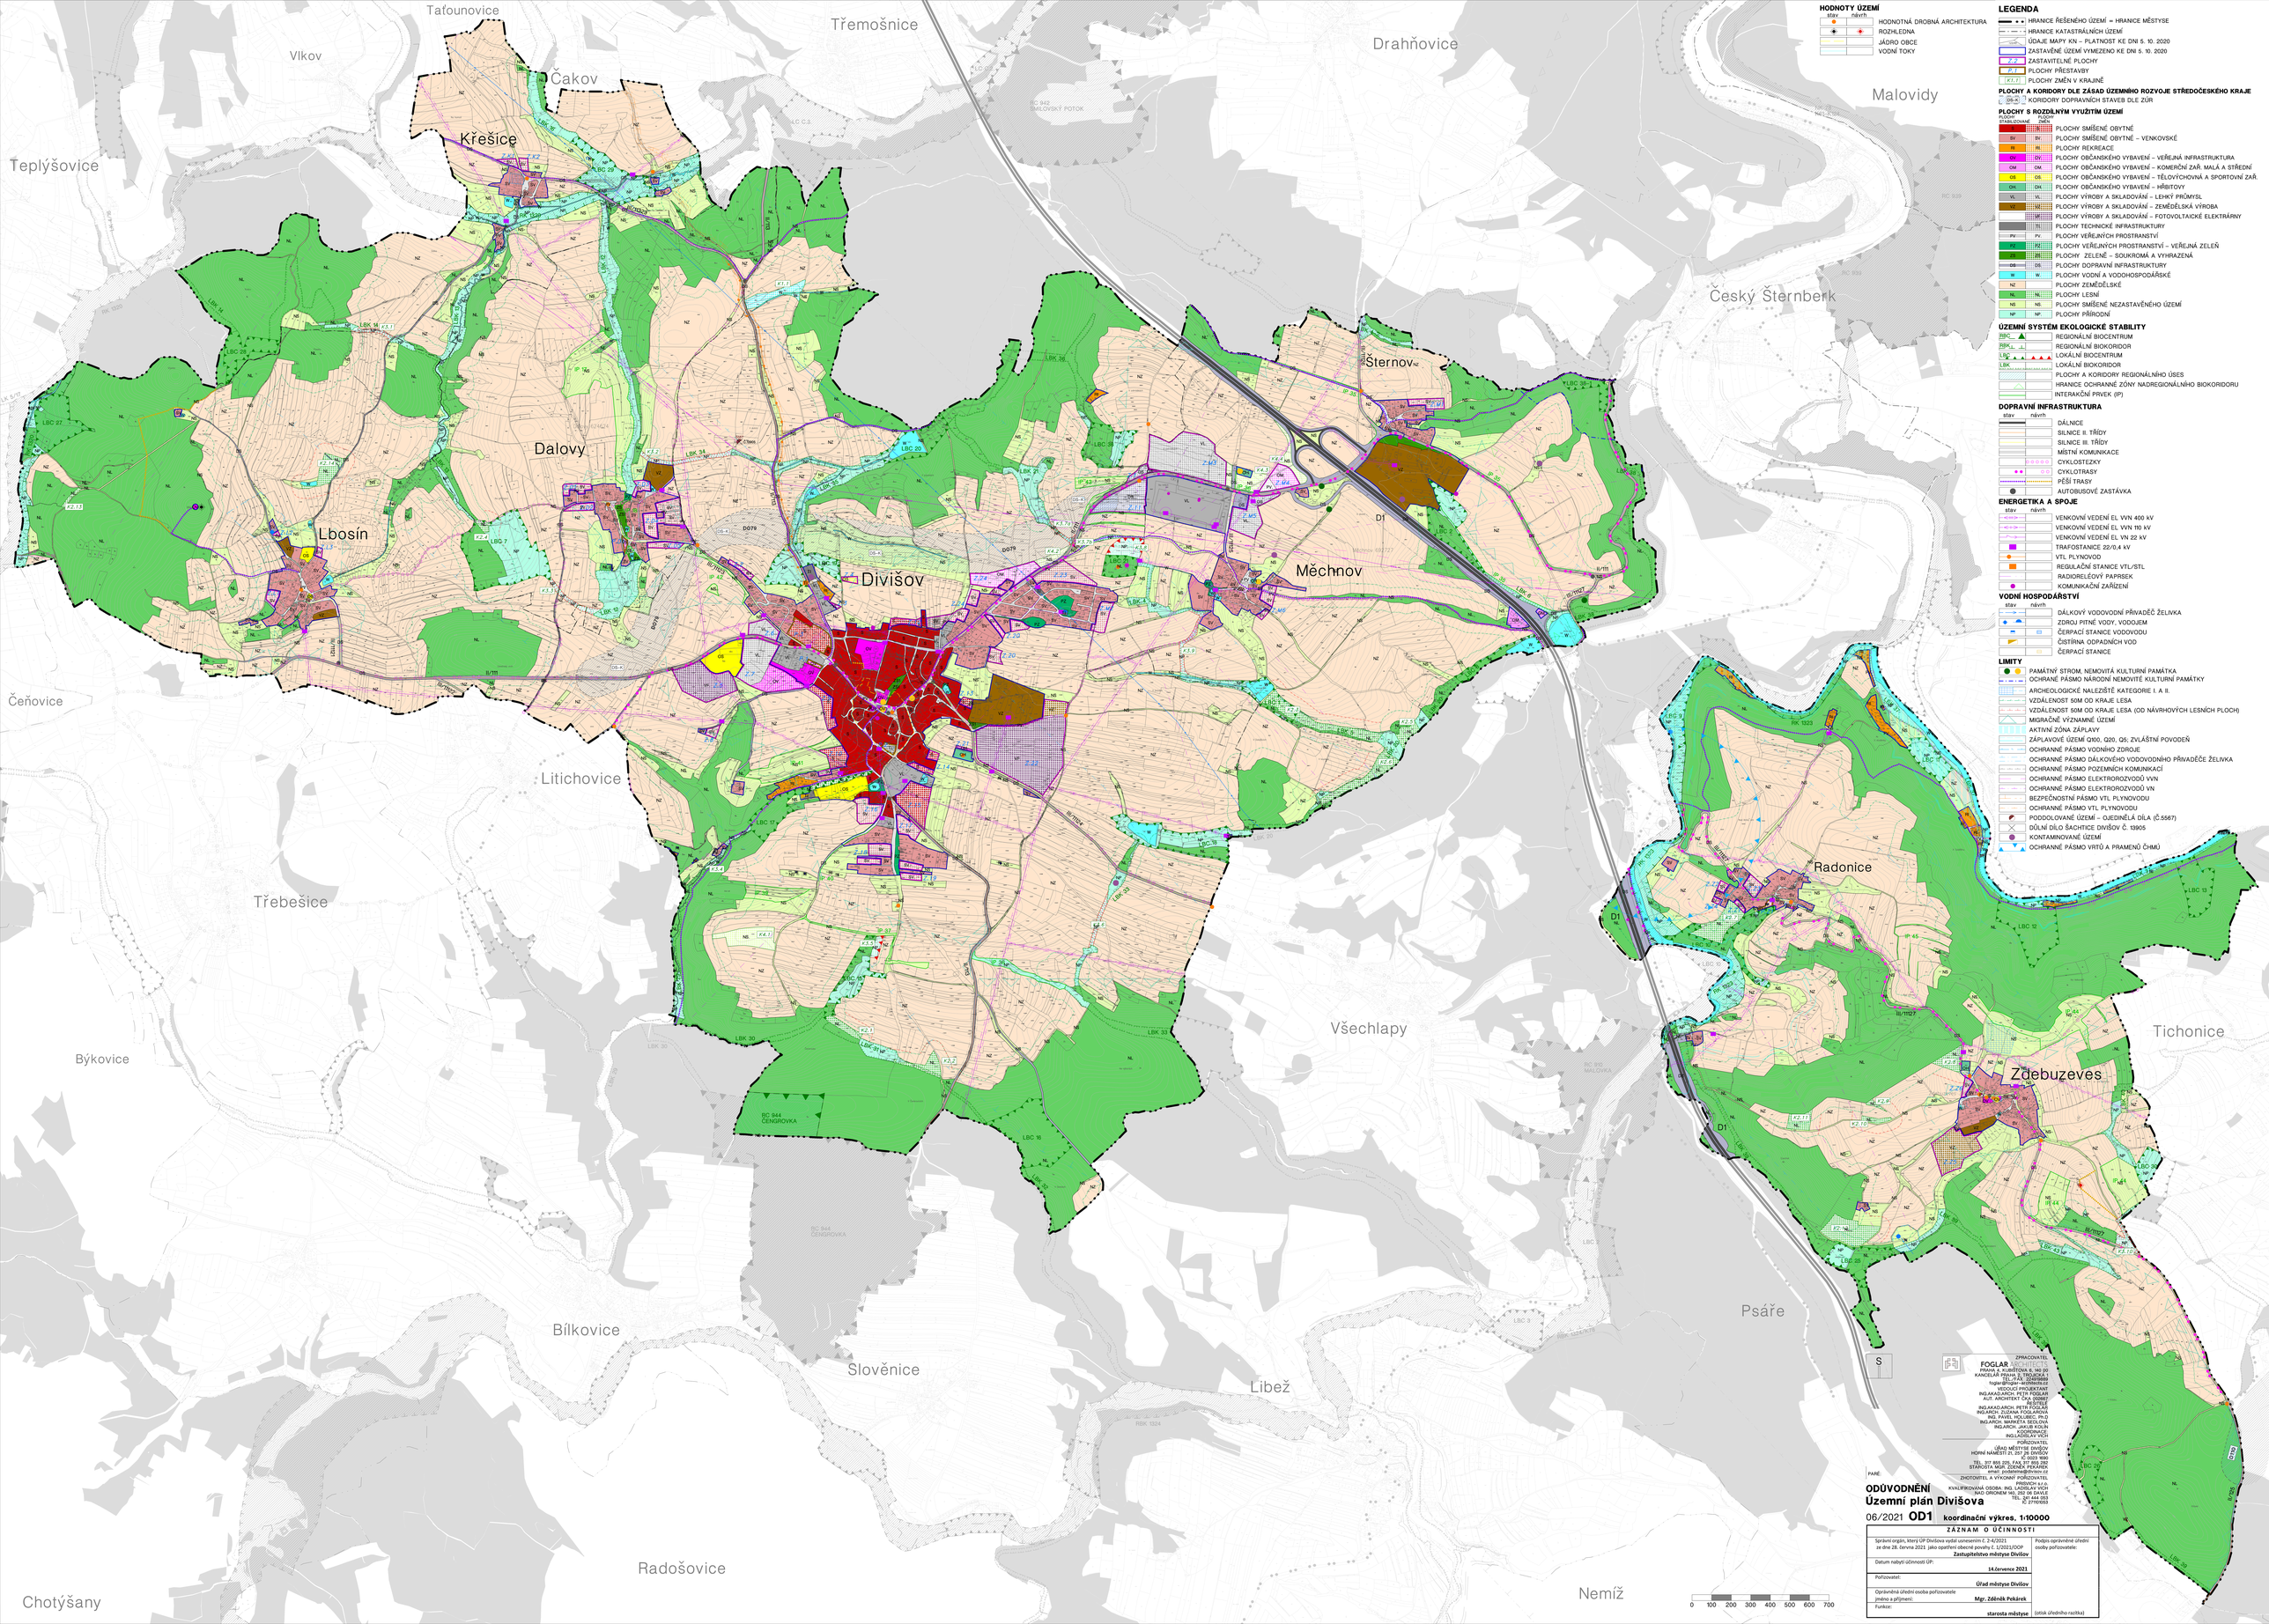

HODNOTY ÚZEMÍ

stav	návrh	
		HODNOTNÁ DROBNÁ ARCHITEKTURA
		ROZHLEDNA
		JÁDRO OBCE
		VODNÍ TOKY

LEGENDA

- HRANICE ŘEŠENÉHO ÚZEMÍ = HRANICE MĚSTYSE
- HRANICE KATASTRÁLNÍCH ÚZEMÍ
- ÚDAJE MAPY KN – PLATNOST KE DNI 5. 10. 2020
- ZASTAVĚNÉ ÚZEMÍ VYMEZENO KE DNI 5. 10. 2020
- Z.Z.1 ZASTAVITELNÉ PLOCHY
- P.P.1 PLOCHY PŘESTAVBY
- K1.1 PLOCHY ZMĚN V KRAJINĚ

PLOCHY A KORIDORY DLE ZÁSAD ÚZEMNÍHO ROZVOJE STŘEDOČESKÉHO KRAJE

- D1 D1-K KORIDORY DOPRAVNÍCH STAVEB DLE ZÚR

PLOCHY S ROZDÍLNÝM VYUŽITÍM ÚZEMÍ

STABILIZOVANÉ	NÁVRH	
SM	SM	PLOCHY SMÍŠENÉ OBYTNÉ
SV	SV	PLOCHY SMÍŠENÉ OBYTNÉ – VENKOVSKÉ
R	RI.	PLOCHY REKREACE
OV	OV.	PLOCHY OBČANSKÉHO VYBAVENÍ – VEŘEJNÁ INFRASTRUKTURA
OM	OM.	PLOCHY OBČANSKÉHO VYBAVENÍ – KOMERČNÍ ZAŘ. MALÁ A STŘEDNÍ
OS	OS.	PLOCHY OBČANSKÉHO VYBAVENÍ – TĚLOVÝCHOVNA A SPORTOVNÍ ZAŘ.
OH	OH.	PLOCHY OBČANSKÉHO VYBAVENÍ – HŘBITOVY
VL	VL.	PLOCHY VÝROBY A SKLADOVÁNÍ – LEHKÝ PRŮMYSL
VZ	VZ.	PLOCHY VÝROBY A SKLADOVÁNÍ – ZEMĚDĚLSKÁ VÝROBA
	VF.	PLOCHY VÝROBY A SKLADOVÁNÍ – FOTOVOLTAICKÉ ELEKTRÁRNY
TI	TI.	PLOCHY TECHNICKÉ INFRASTRUKTURY
PV	PV.	PLOCHY VEŘEJNÝCH PROSTRANSTVÍ
PZ	PZ.	PLOCHY VEŘEJNÝCH PROSTRANSTVÍ – VEŘEJNÁ ZELEŇ
ZS	ZS.	PLOCHY ZELENĚ – SOUKROMÁ A VYHRAZENÁ
DS	DS.	PLOCHY DOPRAVNÍ INFRASTRUKTURY
W	W.	PLOCHY VODNÍ A VODOHOSPODÁŘSKÉ
NZ		PLOCHY ZEMĚDĚLSKÉ
NL	NL.	PLOCHY LESNÍ
NS	NS.	PLOCHY SMÍŠENÉ NEZASTAVĚNÉHO ÚZEMÍ
NP	NP.	PLOCHY PŘÍRODNÍ

ÚZEMNÍ SYSTÉM EKOLOGICKÉ STABILITY

- RBC REGIONÁLNÍ BIOCENTRUM
- RBK REGIONÁLNÍ BIOKORIDOR
- LBC LOKÁLNÍ BIOCENTRUM
- LBK LOKÁLNÍ BIOKORIDOR
- PLOCHY A KORIDORY REGIONÁLNÍHO ÚSES
- HRANICE OCHRANNÉ ZÓNY NADREGIONÁLNÍHO BIOKORIDORU
- INTERAKČNÍ PRVEK (IP)

DOPRAVNÍ INFRASTRUKTURA

stav	návrh	
		DÁLNICE
		SILNICE II. TŘÍDY
		SILNICE III. TŘÍDY
		MÍSTNÍ KOMUNIKACE
		CYKLOSTEZKY
		CYKLOTRASY
		PĚŠÍ TRASY
		AUTOBUSOVÉ ZASTÁVKA

ENERGETIKA A SPOJE

stav	návrh	
		VENKOVNÍ VEDENÍ EL VVN 400 kV
		VENKOVNÍ VEDENÍ EL VVN 110 kV
		VENKOVNÍ VEDENÍ EL VN 22 kV
		TRAFOSTANICE 22/0,4 kV
		VTL PLYNOVOD
		REGULAČNÍ STANICE VTL/STL
		RADIORELÉOVÝ PAPRSEK
		KOMUNIKAČNÍ ZAŘÍZENÍ

VODNÍ HOSPODÁŘSTVÍ

stav	návrh	
		DÁLKOVÝ VODOVODNÍ PŘIVADĚČ ŽELIVKA
		ZDROJ PITNÉ VODY, VODOJEM
		ČERPACÍ STANICE VODOVODU
		ČISTÍRNA ODPADNÍCH VOD
		ČERPACÍ STANICE

LIMITY

- PAMÁTNÝ STROM, NEMOVITÁ KULTURNÍ PAMÁTKA
- OCHRANÉ PÁSMO NÁRODNĚ NEMOVITÉ KULTURNÍ PAMÁTKY
- ARCHEOLOGICKÉ NALEZIŠTĚ KATEGORIE I. A II.
- VZDÁLENOST 50M OD KRAJE LESA
- VZDÁLENOST 50M OD KRAJE LESA (OD NÁVRHOVÝCH LESNÍCH PLOCH)
- MIGRAČNĚ VÝZNAMNÉ ÚZEMÍ
- AKTIVNÍ ZÓNA ZÁPLAVY
- ZÁPLAVOVÉ ÚZEMÍ Q100, Q20, Q5; ZVLÁŠTNÍ POVODEŇ
- OCHRANNÉ PÁSMO VODNÍHO ZDROJE
- OCHRANNÉ PÁSMO DÁLKOVÉHO VODOVODNÍHO PŘIVADĚČE ŽELIVKA
- OCHRANNÉ PÁSMO POZEMNÍCH KOMUNIKACÍ
- OCHRANNÉ PÁSMO ELEKTRORozVODŮ VVN
- OCHRANNÉ PÁSMO ELEKTRORozVODŮ VN
- BEZPEČNOSTNÍ PÁSMO VTL PLYNOVODU
- OCHRANNÉ PÁSMO VTL PLYNOVODU
- PODDOLOVANÉ ÚZEMÍ – OJEDINĚLÁ DÍLA (Č.5567)
- DŮLNÍ DÍLO ŠACHTICE DIVIŠOV Č. 13905
- KONTAMINOVANÉ ÚZEMÍ
- OCHRANNÉ PÁSMO VRTŮ A PRAMENŮ ČHMÚ

ZPRACOVATEL:
FOGLAR ARCHITEKTI
PRAHA 4, KUBÍŠOVA 8, 140 00
KANCELÁŘ PRAHA 3, TROJICKÁ 1
TEL./ FAX: 224916888
foglar@foglar.cz, www.foglar.cz
VEDOUCÍ PROJEKTANT
ING.ARCH.,AUT. ARCHITEKT PETR FOGLAR
AUT. ARCHITEKT ČKA 002867
ZPRACOVALI:
ING.ARCH.,AUT. ARCHITEKT PETR FOGLAR
ING.ARCH. ZUZANA FOGLAROVÁ
ING. PAVEL HOLUBEC, Ph.D
ING.ARCH. MARKÉTA SEDLOVÁ
ING.ARCH. JAKUB KOLÁŘ
ZPRACOVÁNÍ ZÁPLAVOVÉ ÚZEMÍ
ING.LADISLAV VOCSI
POŘIZOVATEL:
ÚŘAD MĚSTYSE DIVIŠOV
HORNÍ NÁMĚSTÍ 21, 257 26 DIVIŠOV
IČ 00253 1680
TEL: 317 805 225, FAX: 317 805 226
STAROSTA MGR. ZDENĚK PEKÁREK
email: podatelna@divisov.cz
ZHOTOVITEL A VÝKONNÝ POŘIZOVATEL:
PRŮVICH s.r.o.
KVALIFIKOVANÁ OSOBA: ING. ZDENĚK ŠÍMA
NAD OROSKEM 140, 252 06 DAVLÉ
TEL: 241 444 053
IČ: 27595553

PARÉ:

ODŮVODNĚNÍ
Územní plán Divišova

06/2021 **OD1** **koordinační výkres, 1:10000**

ZÁZNAM O ÚČINNOSTI

Správní orgán, který ÚP Divišova vydal usnesením č. 2-4/2021 ze dne 28. června 2021 jako opatření obecné povahy č. 1/2021/OOP	**Zastupitelstvo městyse Divišov**	Podpis oprávněné úřední osoby pořizovatele:
Datum nabytí účinnosti ÚP:	**14.července 2021**	
Pořizovatel:	**Úřad městyse Divišov**	
Oprávněná úřední osoba pořizovatele jméno a příjmení:	**Mgr. Zdeněk Pekárek**	
Funkce:	**starosta městyse**	(otisk úředního razítka)