


ZMĚNA Č.4 ÚP HROBICE

KOORDINAČNÍ VÝKRES

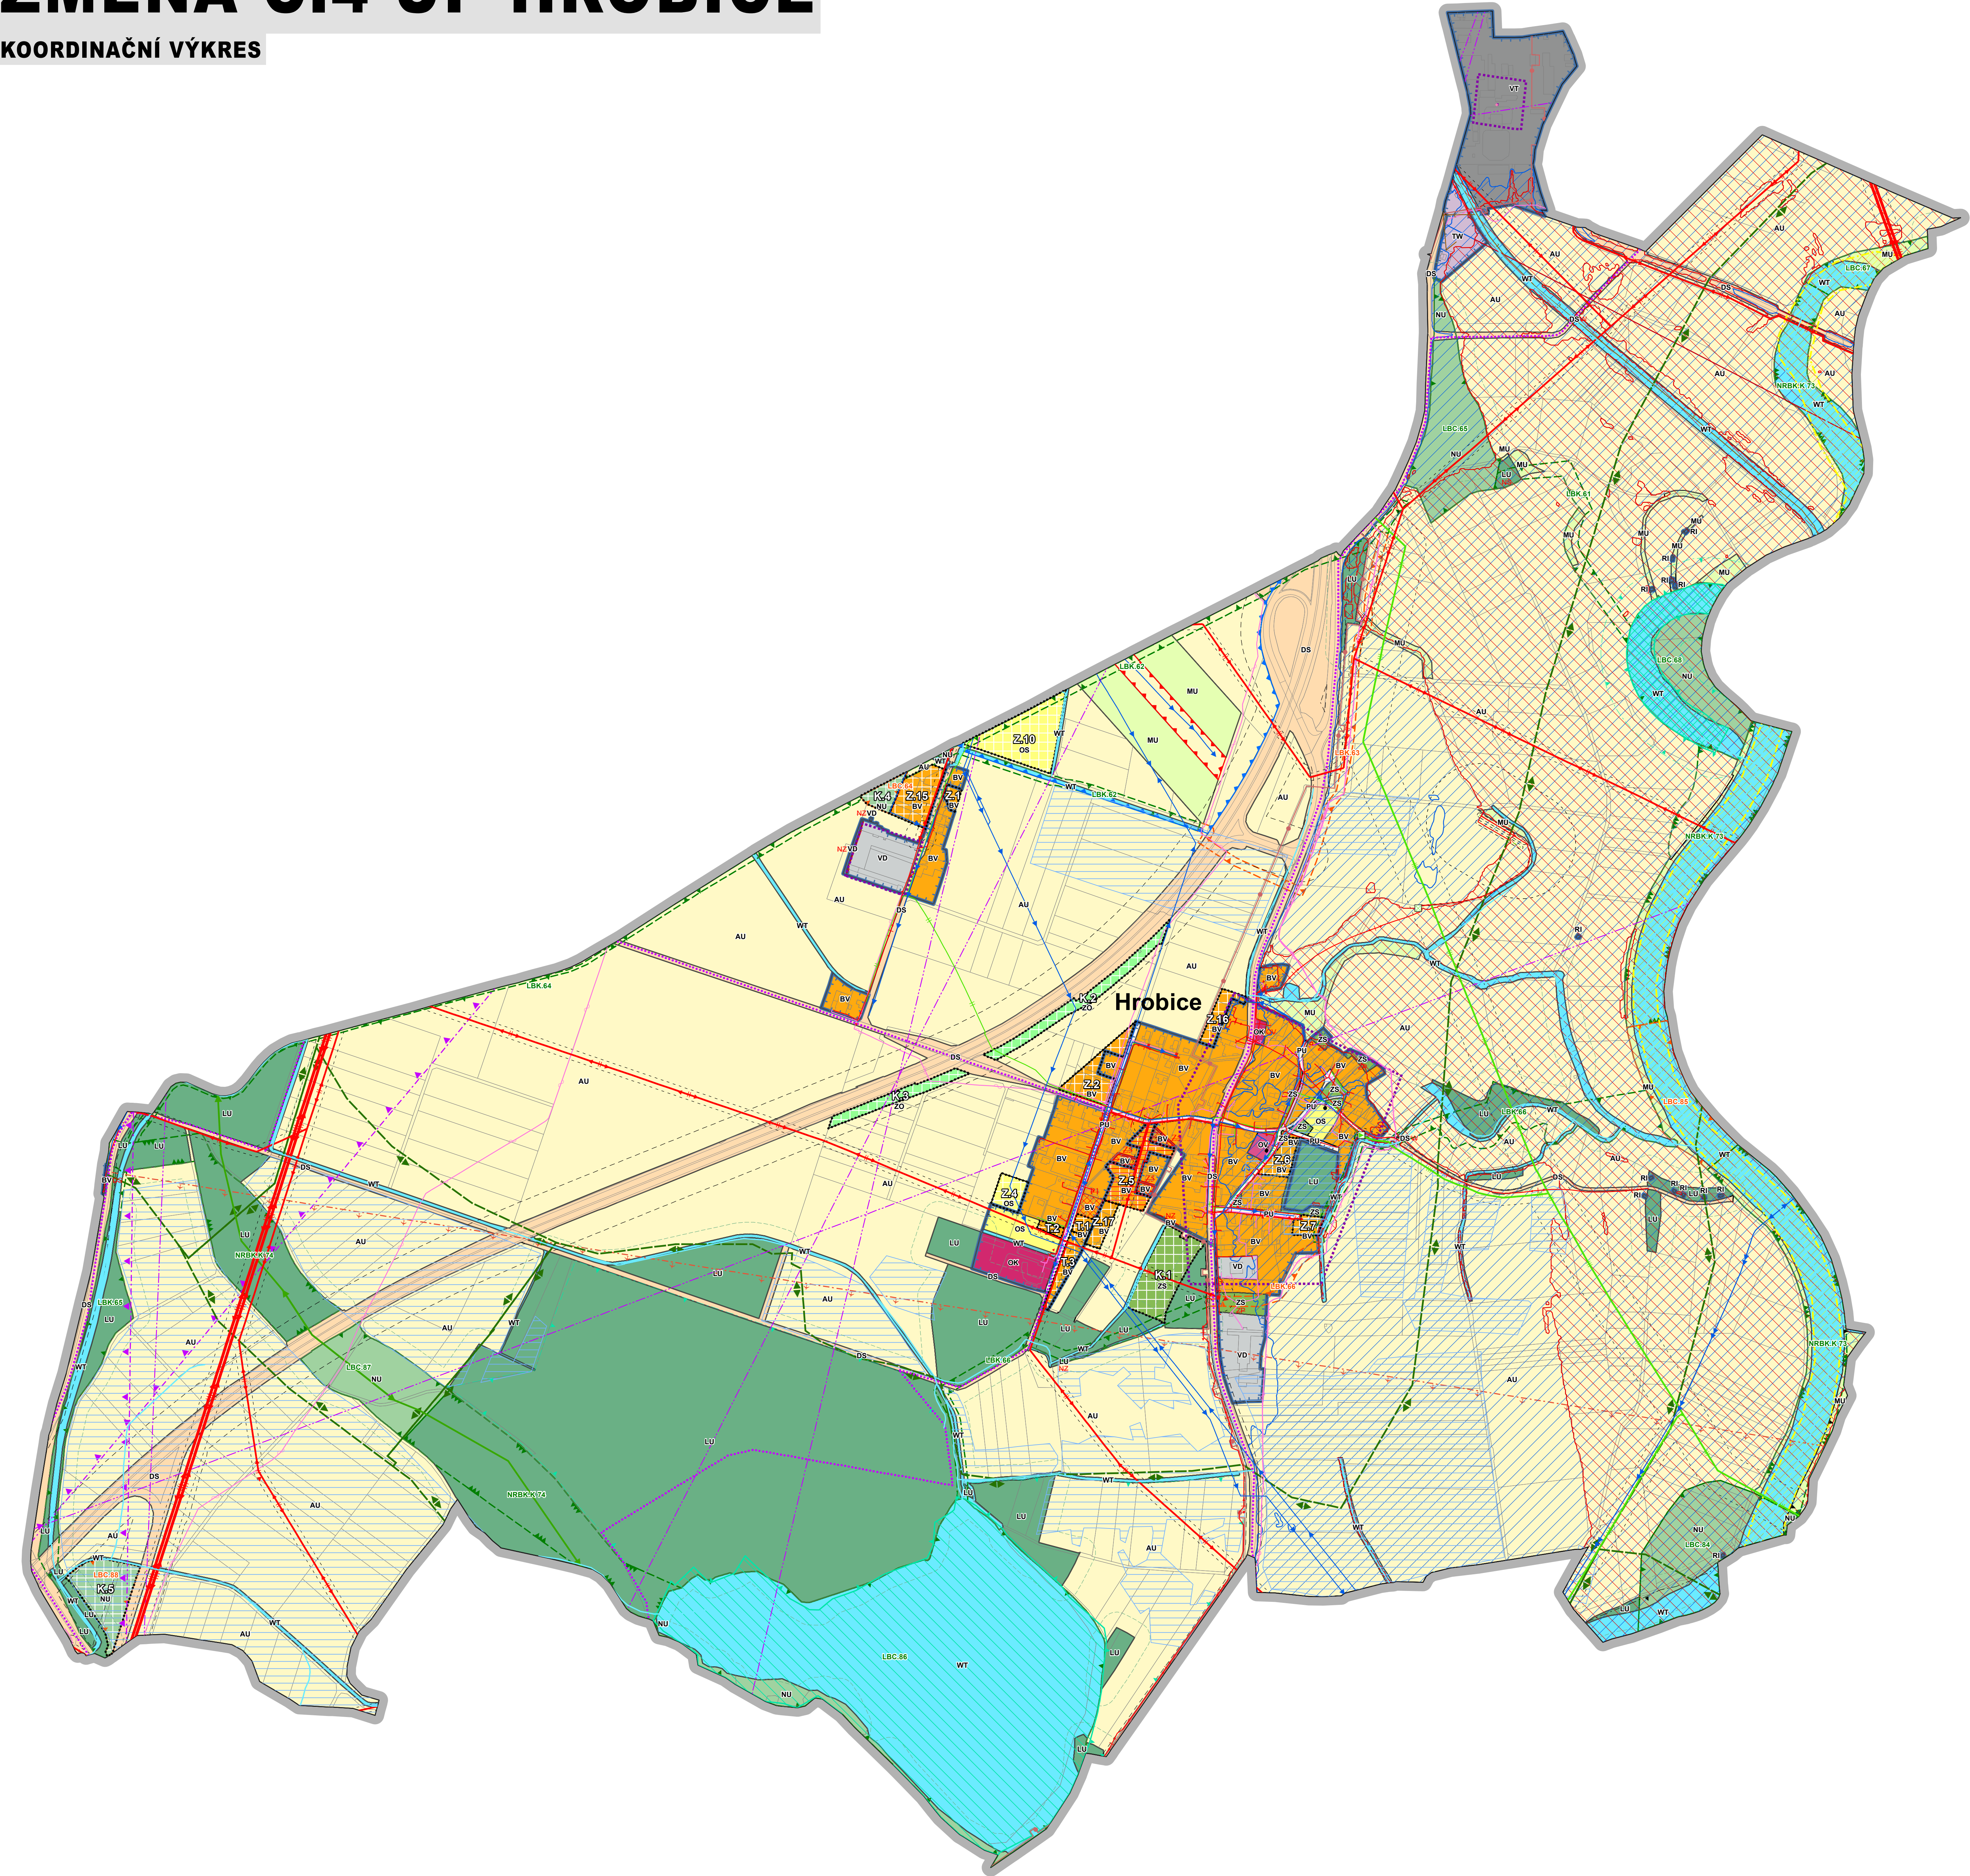

LEGENDA - KOORDINAČNÍ VÝKRES

ZMĚNA Č.4 STAVAJÍCÍ	ZMĚNA Č.4 NAVRH	ZMĚNA Č.4 KE ZRUŠENÍ	HRANICE ŘEŠENÉHO ÚZEMÍ
			HRANICE ZASTAVĚNÉHO ÚZEMÍ K DATU 31.8.2025
			ZASTAVITELNÉ PLOCHY
			PLOCHY ZMĚN V KRAJINĚ
			TRANSFORMAČNÍ PLOCHY
			PLOCHY S ROZDÍLNÝM ZPŮSOBEM VYUŽITÍ
			PLOCHY VE KTERÝCH JE ROZHODOVÁNÍ O ZMĚNÁCH V ÚZEMÍ PODMÍNĚNO ZPRACOVÁNÍM ÚZEMNÍ STUDIE

OCHRANA KULTURNÍCH A PŘÍRODNÍCH HODNOT ÚZEMÍ

ZMĚNA Č.4 STAVAJÍCÍ	ZMĚNA Č.4 NAVRH	ZMĚNA Č.4 KE ZRUŠENÍ	PAMÁTKY MÍSTNÍHO VÝZNAMU (KŘÍŽE, POMNÍKY APOD.)

ÚZEMNÍ SYSTÉM EKOLOGICKÉ STABILITY

ZMĚNA Č.4 STAVAJÍCÍ	ZMĚNA Č.4 NAVRH	ZMĚNA Č.4 KE ZRUŠENÍ	LOKÁLNÍ BIOCENTRUM - stav
			LOKÁLNÍ BIOCENTRUM - návrh
			LOKÁLNÍ BIKORIDOR - stav
			LOKÁLNÍ BIKORIDOR - návrh
			NADREGIONÁLNÍ BIKORIDOR - stav

PLOCHY S ROZDÍLNÝM ZPŮSOBEM VYUŽITÍ (RV)

STAV	NAVRH	ÚZEMNÍ REZERVA	
BV	BV		BYDLENÍ VENKOVSKÉ
RI	RI		REKREACE INDIVIDUÁLNÍ
OV	OV		OBČANSKÉ VYBAVENÍ VĚŘEJNÉ
OK	OK		OBČANSKÉ VYBAVENÍ KOMERČNÍ
OS	OS		OBČANSKÉ VYBAVENÍ SPORT
PU	PU		VĚŘEJNÁ PROSTRANSTVÍ VŠEOBECNÁ
ZS	ZS		ZELENÍ SÍDELNÍ OSTATNÍ
	ZO		ZELENÍ OCHRANNA A IZOLAČNÍ
DS	DS		DOPRAVA SILNIČNÍ
TW	TW		VODNÍ HOSPODÁŘSTVÍ
VT	VT		VÝROBA TĚŽKÁ A ENERGETIKA
VD	VD		VÝROBA DROBNÁ A SLUŽBY
WT	WT		VODNÍ A VODNÍCH TOKŮ
AU	AU		ZEMĚDĚLSKÉ VŠEOBECNÉ
LU	LU		LESNÍ VŠEOBECNÉ
NU	NU		PŘÍRODNÍ VŠEOBECNÉ
MU	MU		SMÍŠENÉ KRAJINNÉ VŠEOBECNÉ

LIMITY A HODNOTY

	ÚZEMÍ S ARCHEOLOGICKÝMI NÁLEZY KATEGORIE I (PROKÁZANÁ ÚZEMÍ)
	ÚZEMÍ S ARCHEOLOGICKÝMI NÁLEZY KATEGORIE II (PŘEDPOKLADANÁ ÚZEMÍ)
	OCHRANNÉ PÁSMO NEMOVITÉ KULTURNÍ PAMÁTKY
	VZDÁLENOST 30 M OD OKRAJE PUPPL
	MELIORAČNÍ PLOŠNÉ
	VODOVOD
	KANALIZACE
	VEDENÍ VVN ELEKTRICKÉ ENERGIE
	VEDENÍ VN ELEKTRICKÉ ENERGIE
	VEDENÍ NN ELEKTRICKÉ ENERGIE
	VTL PLYNOVOD
	STL PLYNOVOD
	ANODA HORIZONTÁLNÍ
	REGULAČNÍ / MĚŘICÍ STANICE
	STANICE KATODOVÉ OCHRANY
	TEPLOVOD
	RADIORELEOVÁ TRASA
	SĐELOVACÍ SÍŤ
	CYKLOTRASY
	OCHRANNA PÁSMO TRAS DOPRAVNÍ INFRASTRUKTURY
	OCHRANNA A BEZPEČNOSTNÍ PÁSMO TRAS TECHNICKÉ INFRASTRUKTURY
	OCHRANNE PÁSMO RADIORELEOVÉ TRASY
	VZDUŠNÝ PROSTOR PRO LÉTÁNÍ V MALÝCH A PRÍZEMNÍCH VÝŠKÁCH
	OCHRANNE PÁSMO VODNÍHO ZDROJE I. STUPNĚ
	OCHRANNE PÁSMO VODNÍHO ZDROJE II. STUPNĚ
	AKTIVNÍ ZÓNA ZÁPLAVOVÉHO ÚZEMÍ
	ZÁPLAVOVÉ ÚZEMÍ S PERIODICITOU 100 LET
	NATURA 2000 - EVROPSKÝ VÝZNAMNÉ LOKALITY
	MALOPLOŠNÁ ZVLÁŠTĚ CHRÁNĚNÁ ÚZEMÍ - PŘÍRODNÍ PAMÁTKA - TOU U HROBIC
	MALOPLOŠNÁ ZVLÁŠTĚ CHRÁNĚNÁ ÚZEMÍ - PŘÍRODNÍ REZERVACE - BAROCH
	OCHRANNE PÁSMO MALOPLOŠNÉHO ZVLÁŠTĚ CHRÁNĚNÉHO ÚZEMÍ
	BIOTOP VYBRANÝCH ZVLÁŠTĚ CHRÁNĚNÝCH DRUHŮ VELKÝCH SAVCŮ
	DÁLKOVÝ MIGRAČNÍ KORIDOR
	VODNÍ TOKY

CELÉ SPRÁVNÍ ÚZEMÍ OBCE JE SITUOVANO V OCHRANNÉM PÁSMU RADIOLOKAČNÍHO ZAŘÍZENÍ MINISTERSTVA OBRANY.
CELÉ SPRÁVNÍ ÚZEMÍ JE ZAJÍMOVÝM ÚZEMÍM MINISTERSTVA OBRANY Z HLEDISKA POVOLOVÁNÍ VYJEDNÁVÁNÝCH
DRUHŮ SÍŤEVB.

ZÁZNAM O ÚČINNOSTI

NÁZEV DOKUMENTACE:	ZMĚNA Č.4 ÚZEMNÍHO PLÁNU HROBICE
VYDAL SPRÁVNÍ ORGÁN:	ZASTUPITELSTVO OBCE HROBICE
DATUM NABYTÍ ÚČINNOSTI:	-
POŘIZOVATEL	
OBECNÍ ÚŘAD HROBICE	
se zajištěním fyzické osoby oprávněné k výkonu územně plánovací činnosti	
OPRAVNĚNÁ ÚŘEDNÍ OSOBA POŘIZOVATELE:	
MGR. ZDENĚK KUNDERA	

ZMĚNA Č.4 ÚP HROBICE

ZPRACOVATEL: ING. LUKÁŠ PETR, MLÁDEŽNICKÁ 982/4, 674 01 TŘEBÍČ	STUPEŇ: K PROJEDNÁNÍ
IČO 22234772, TEL.: +420 604 638 107	DATUM: 09/2025
POŘIZOVATEL: OBECNÍ ÚŘAD HROBICE	MĚŘÍTKO: 1 : 5 000
OBJEDNATEL: OBEC HROBICE	Č. ZAK.: 02/2025

KOORDINAČNÍ VÝKRES