
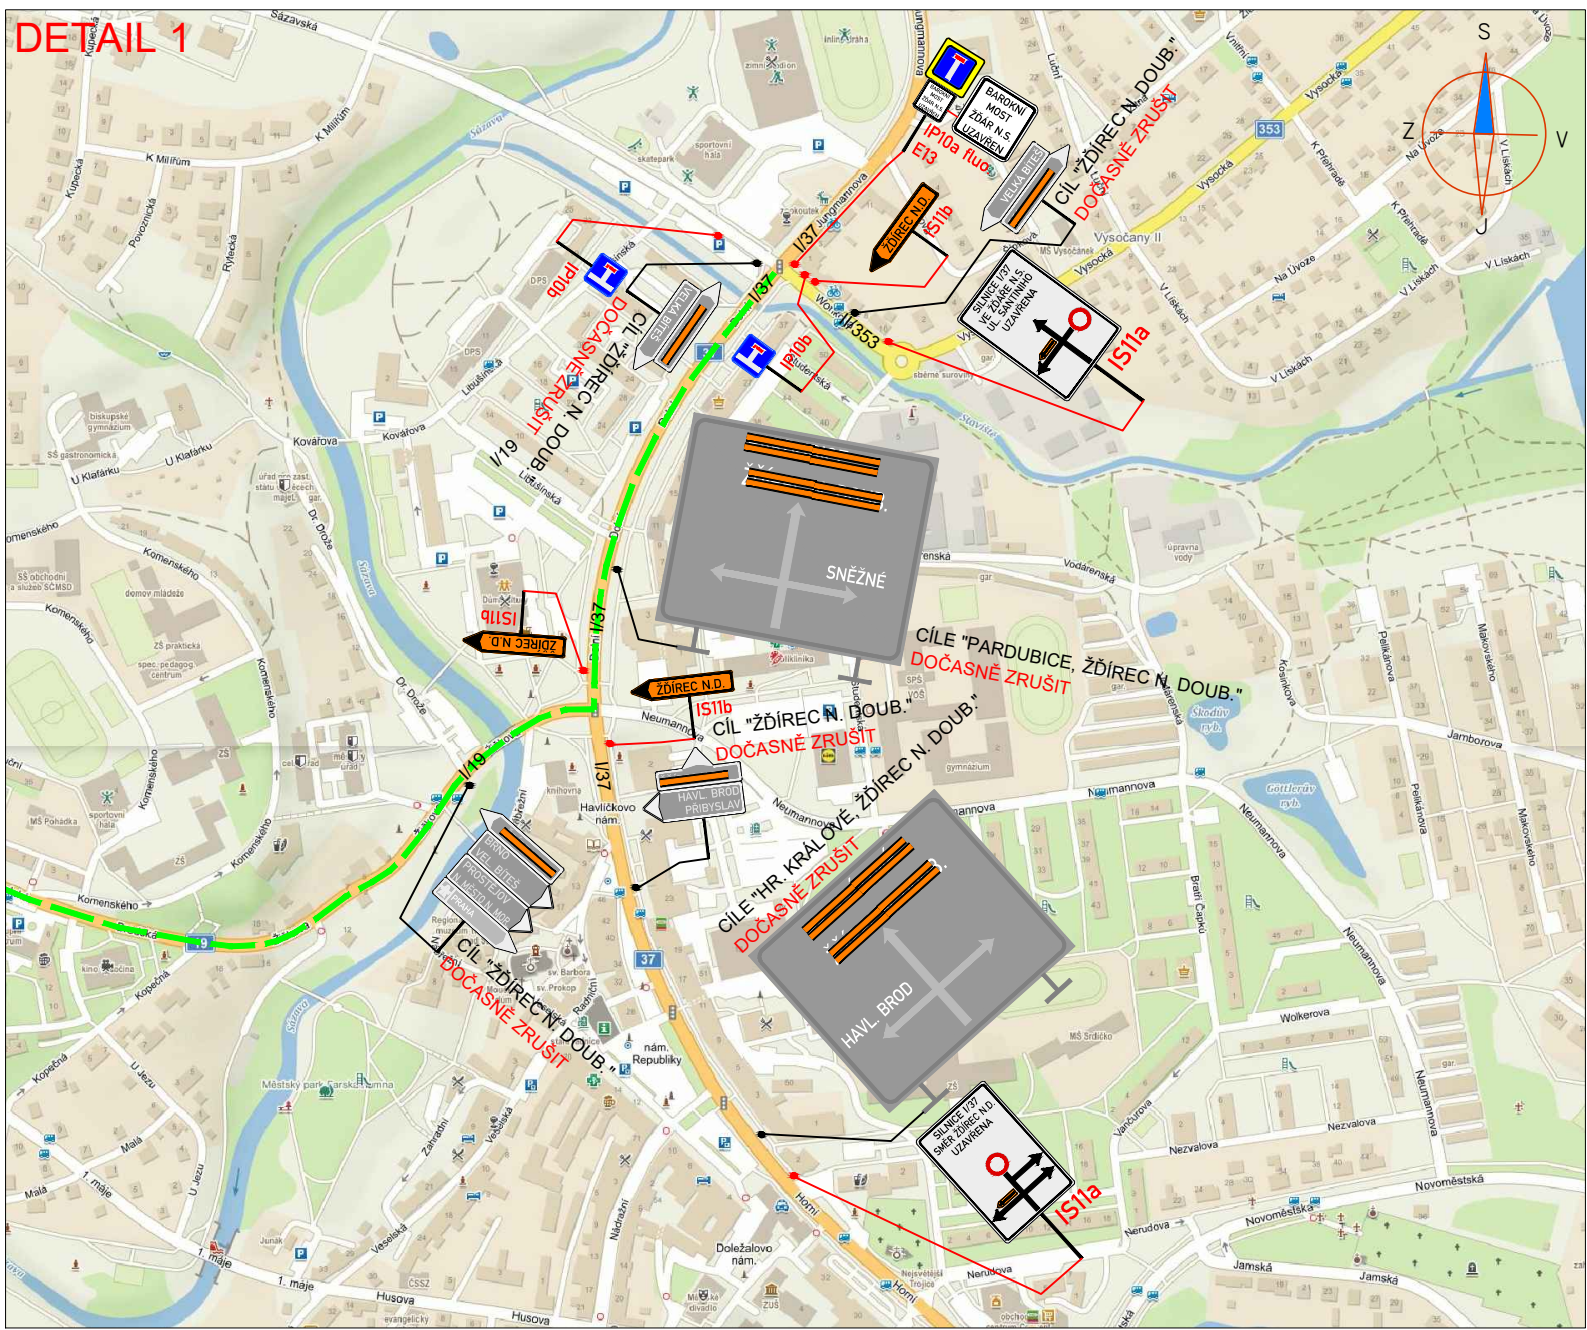
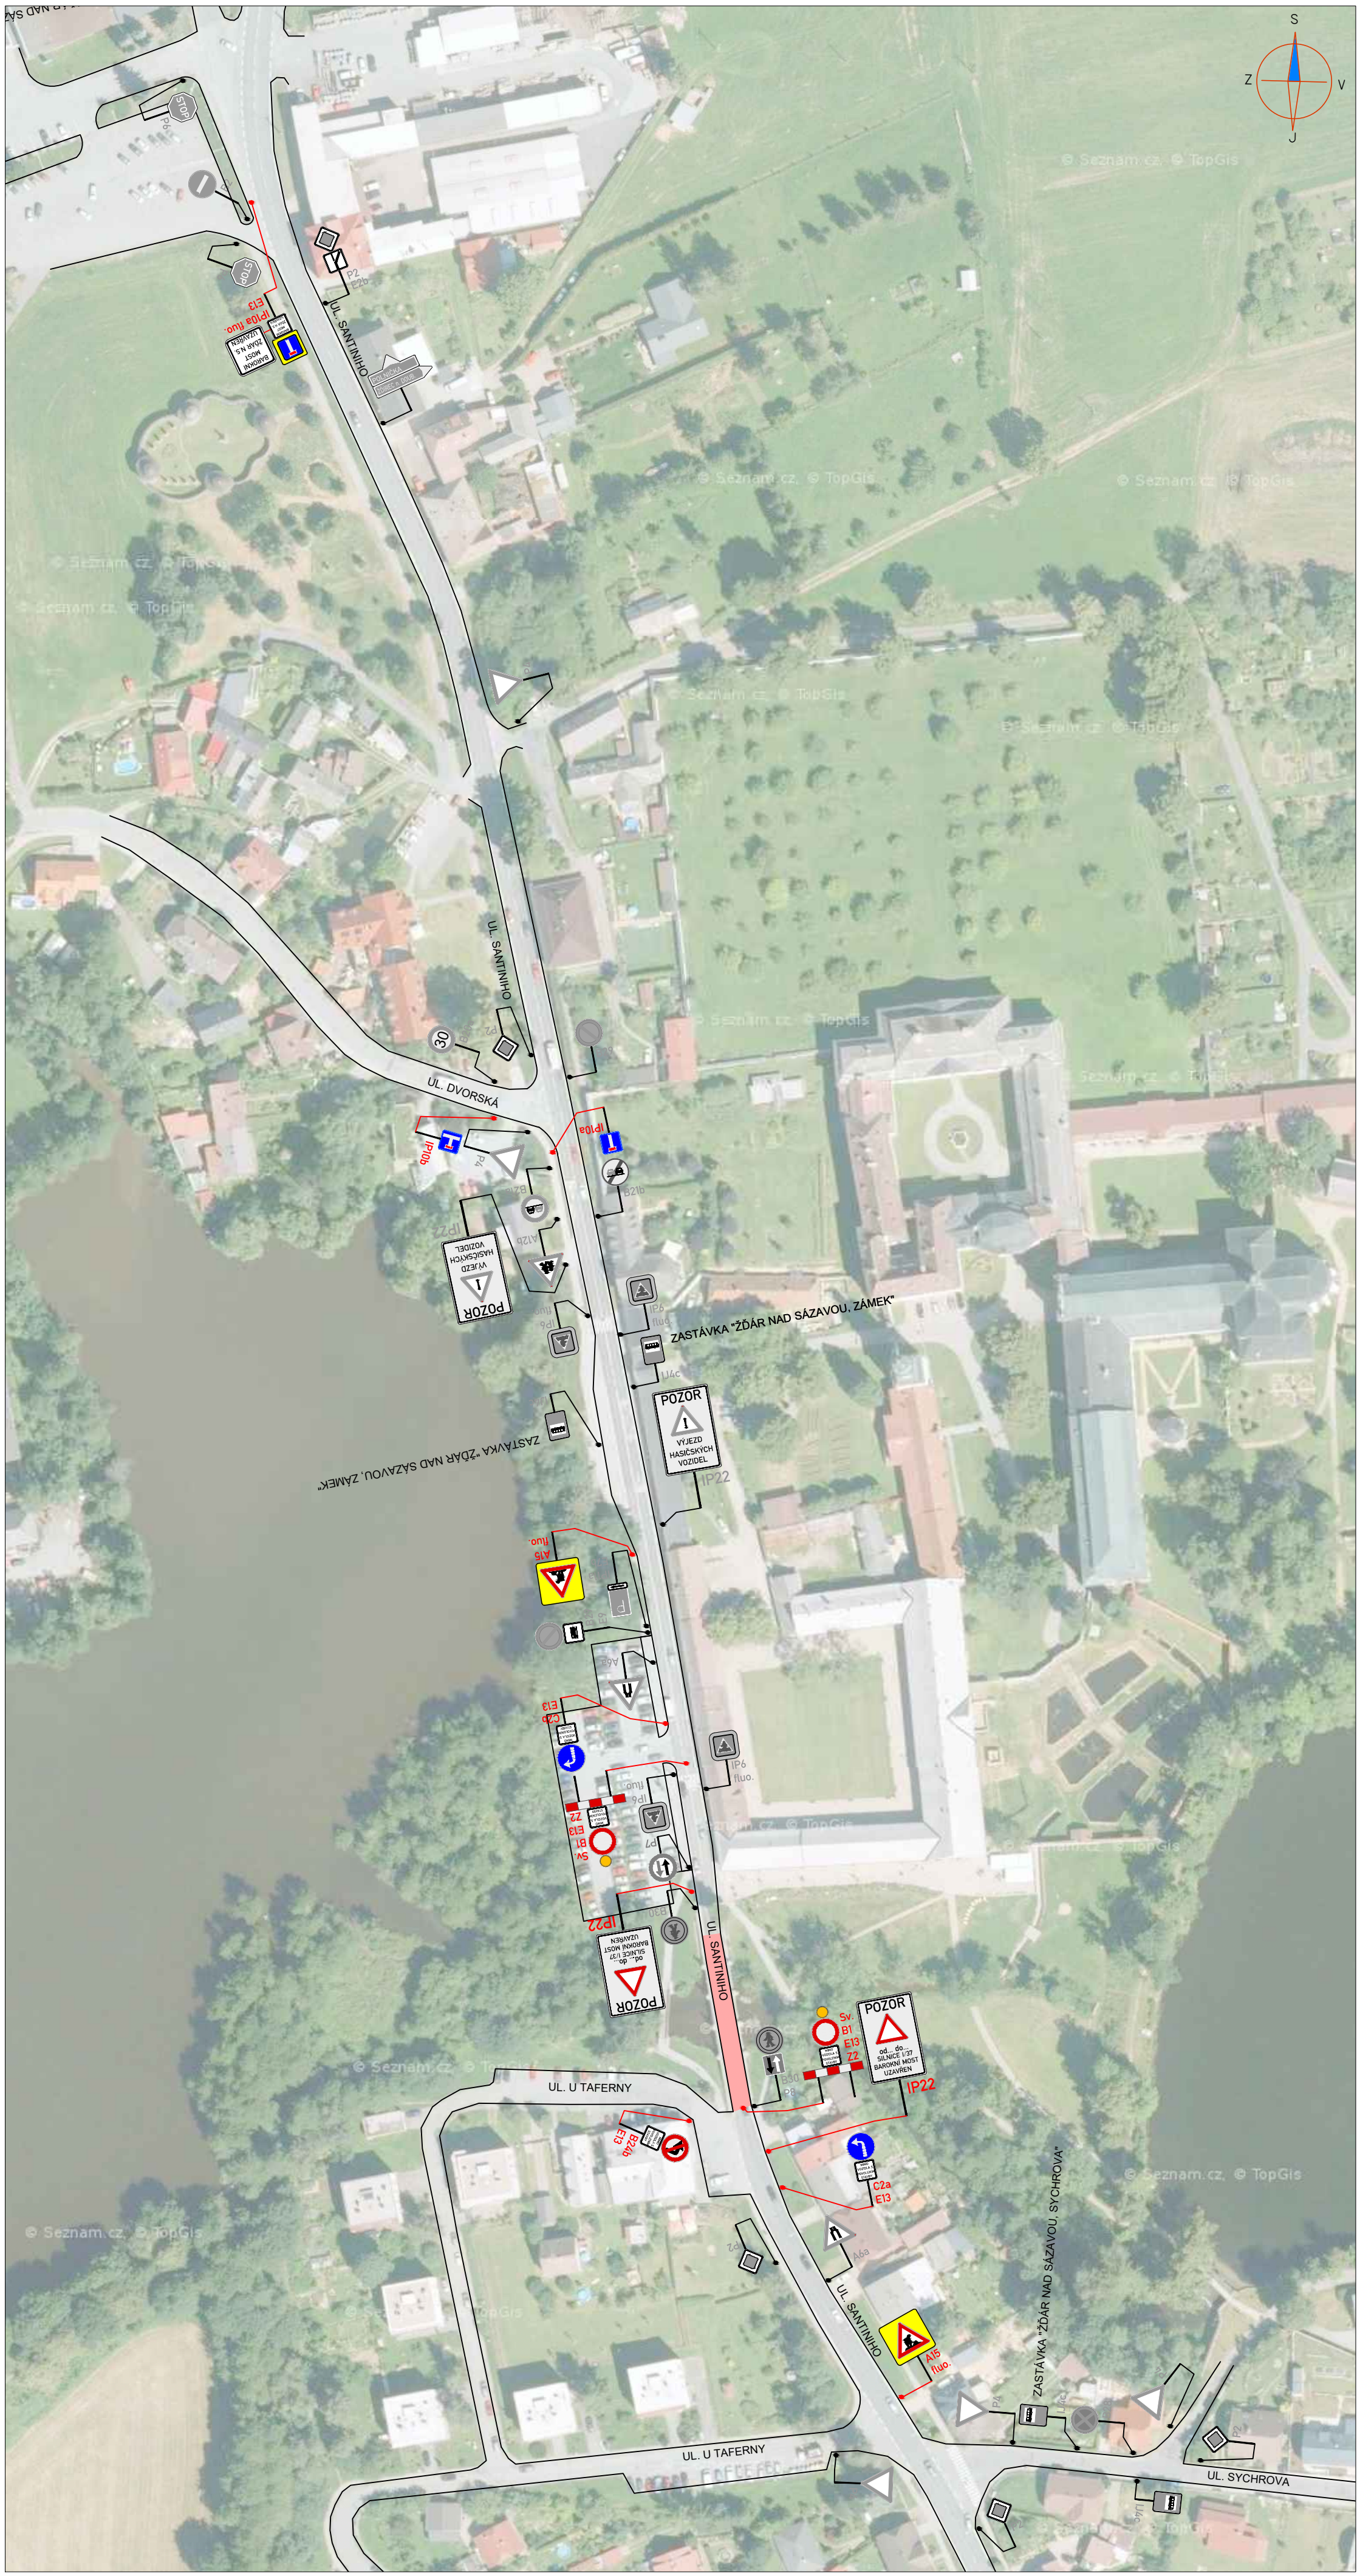


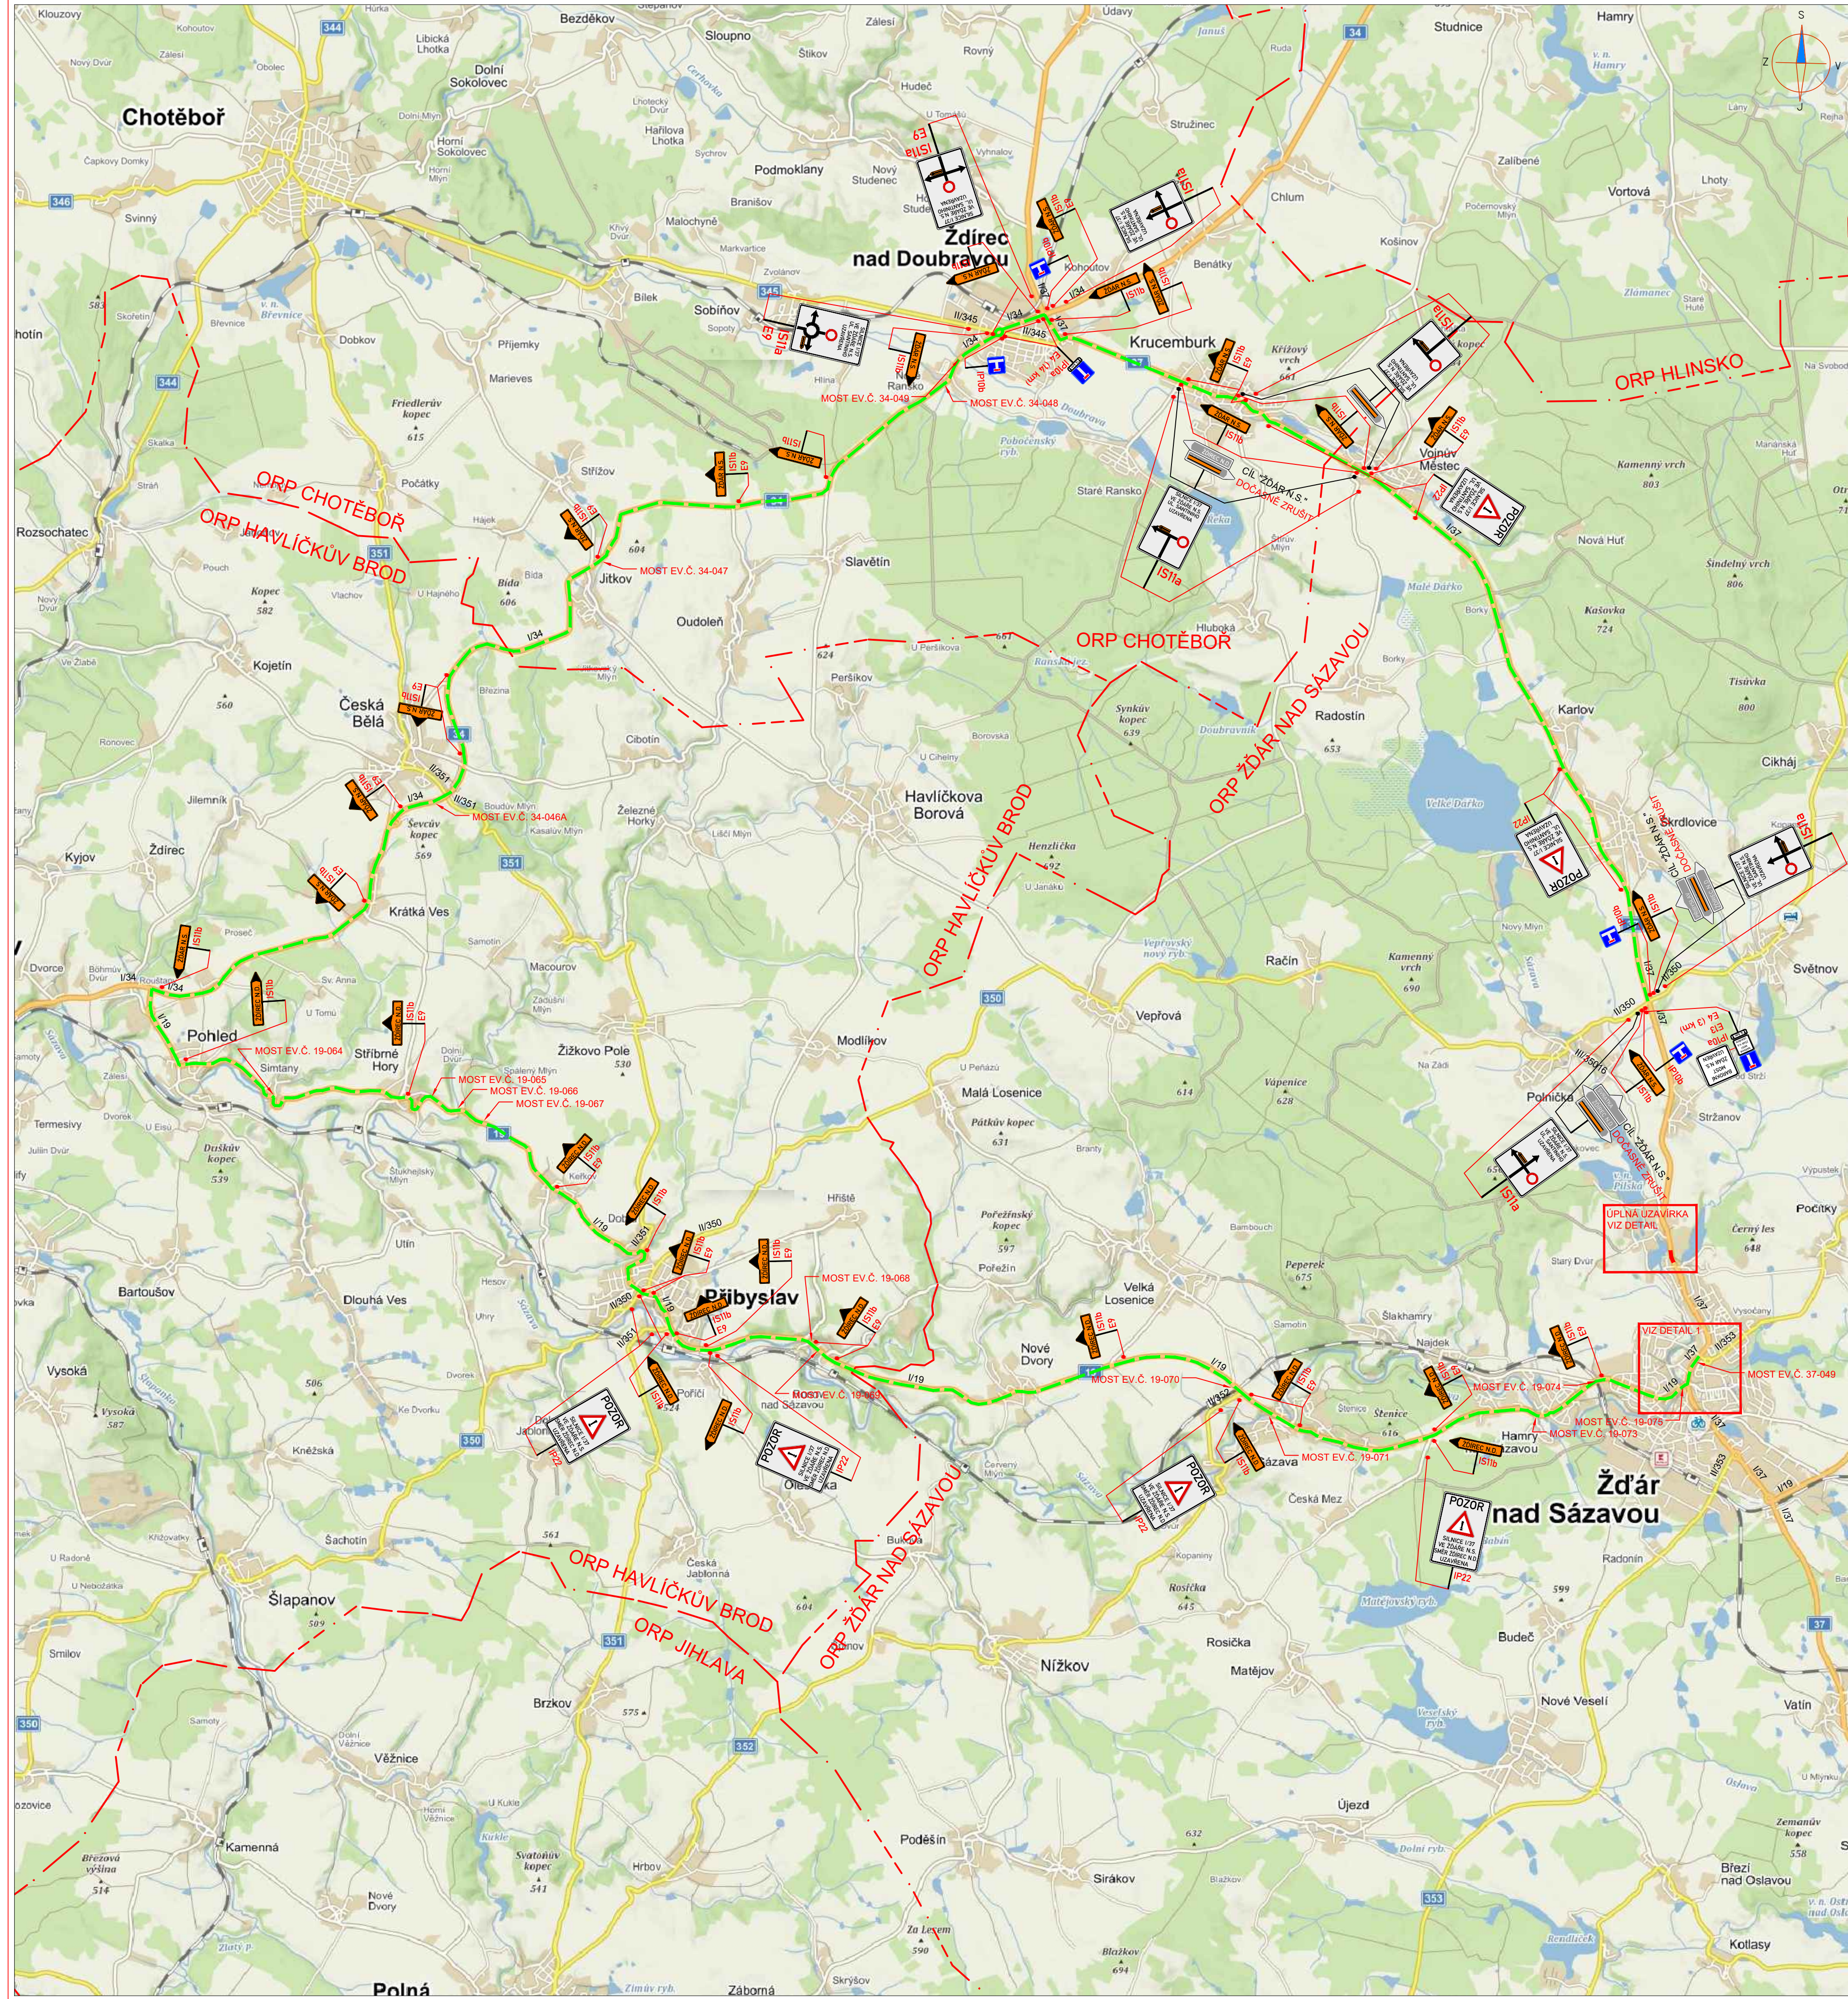

SEZNAM MOSTŮ NA OBJÍZDNÉ TRASE							
číslo silnice	- mostu	staničení	Vn (t)	Vr (t)	Ve (t)	max. nápr. tlak (t)	
19	- 064	145,717	32,0	80	180	20,0	
19	- 065	148,377	32,0	80	96		
19	- 066	148,848	32,0	80	196		
19	- 067	149,163	32,0	80	196		
19	- 068	155,871	32,0	80	180	12,0	
19	- 069	156,083	32,0	54	90	24,0	
19	- 070	162,342	23,0	59	126	17,3	
19	- 071	163,181	32,0	80	196		
19	- 073	166,876	29,5	66	116		
19	- 074	167,863	26,0	50	196		
19	- 075	169,199	32,0	80	196	24,0	
34	- 046a	129,475	32,0	80	196	24,0	
34	- 047	134,584	32,0	80	196	30,0	
34	- 048	140,440	32,0	80	196	13,3	
34	- 049	140,864	32,0	80	196		
37	- 049	108,800	50,0	130	420	0,0	

A15

IP4

IP4

PRACOVNÍ MÍSTO

TEXT DODATKOVÉ TABULKY

OBOUSMĚRNÁ OBJÍZDNÁ TRASA PRO VOZIDLA NAD 7,5t

POZNÁMKA:

Umístění přechodného dopravního značení dle TP 2 66 (Zásady pro označování pracovních míst na pozemních komunikacích)

- Stávající dopravní značení v rozporu s přechodnou úpravou provozu bude zneplatněno škrtnutím nebo zakrytím.

- Dopravní značení IP22 (v místě barokního mostu) umístěno 7 dní před zahájením stavby a v den montáže uzavírky demontováno.

PŘEHLEDOVÁ MAPA:

PŘEHLEDNÁ SITUACE

ZNAKOM s.r.o. – ZENOVIA 2804/4, 615 00 BRNO, TEL. 602 593 383, ZNAKOM@ZNAKOM.CZ, (PRACOVNÍSTE: RYBNÍČEK 12, 602 00 BRNO)				
Vypracoval: Karel HANÁK	Zodpovědný projektant: Karel HANÁK	Redaktor: Radek SUCHOMEL		
preložil: Petr BEDNÁŘ	zkontroluje: Petr BEDNÁŘ	mod: 602 593 383		
podpis:	podpis:	podpis:		
podpis:	podpis:	podpis:		
Místo: 1/37	Číslo zak.: 21200904		1	
Staničení úseku: KM 107,200 – 107,265	Formát: 594x1225			
Akce:	Datum: 15.9.2022			
Obsah/stupeň:	PŘECHODNÉ DOPRAVNÍ ZNAČENÍ DSP			