


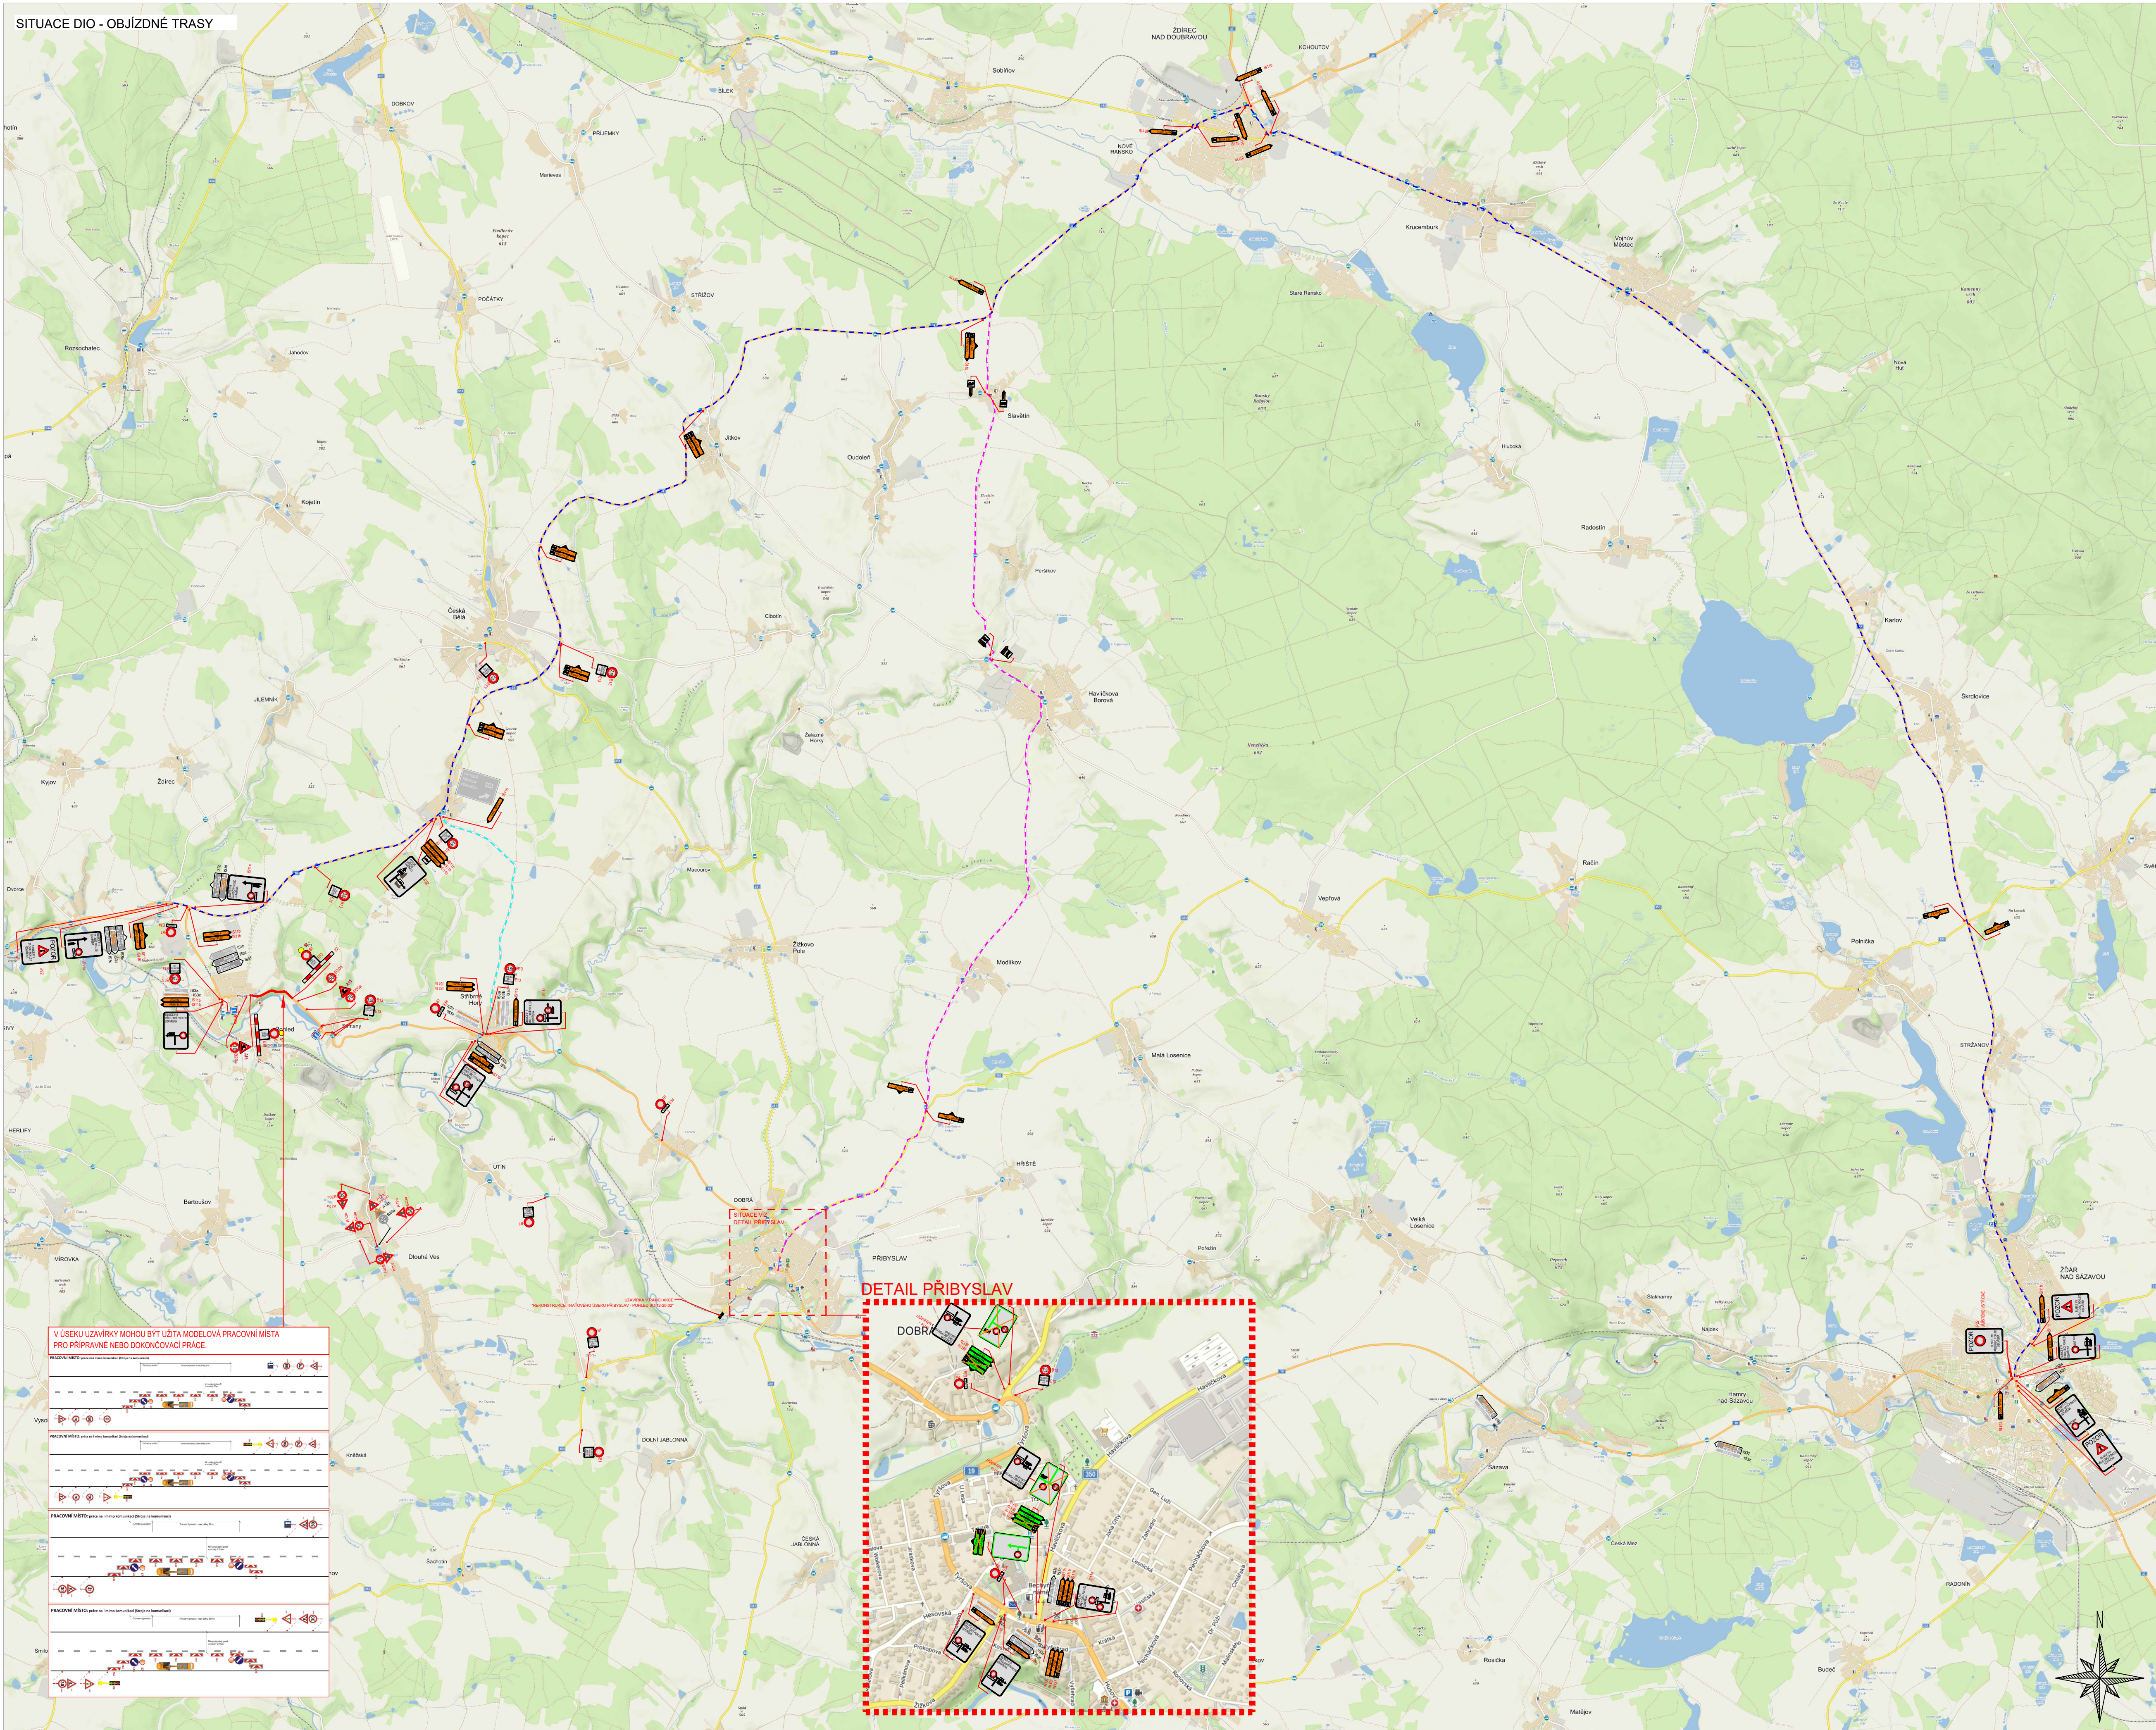

LEGENDA DOPRAVNÍHO ZNAČENÍ

- TRVÁLE SVISLE DOPRAVNÍ ZNAČENÍ
- DOČASNÉ ZNEPLATNĚNÍ TRVÁLE DOPRAVNÍ ZNAČENÍ
- NAVRŽENÉ PŘECHODNÉ DOPRAVNÍ ZNAČENÍ
- UZÁVÍRKA

VYPRACOVAL:		KASPAR VOJTECH	
KRAJ: VYSOČINA		OKRES: ŽDÁR N.S., HAVL. BROD, KÚ -	
STAVBA:		I/19 POHLED - SIMTANY	
NAZEV VÝKRESU:		SITUACE PŘECHODNÉ ÚPRAVY DOPRAVNÍHO ZNAČENÍ	
DATUM:		2/2026	
FORMÁT:		A1	
ČÍSLO VÝKRESU:		1	