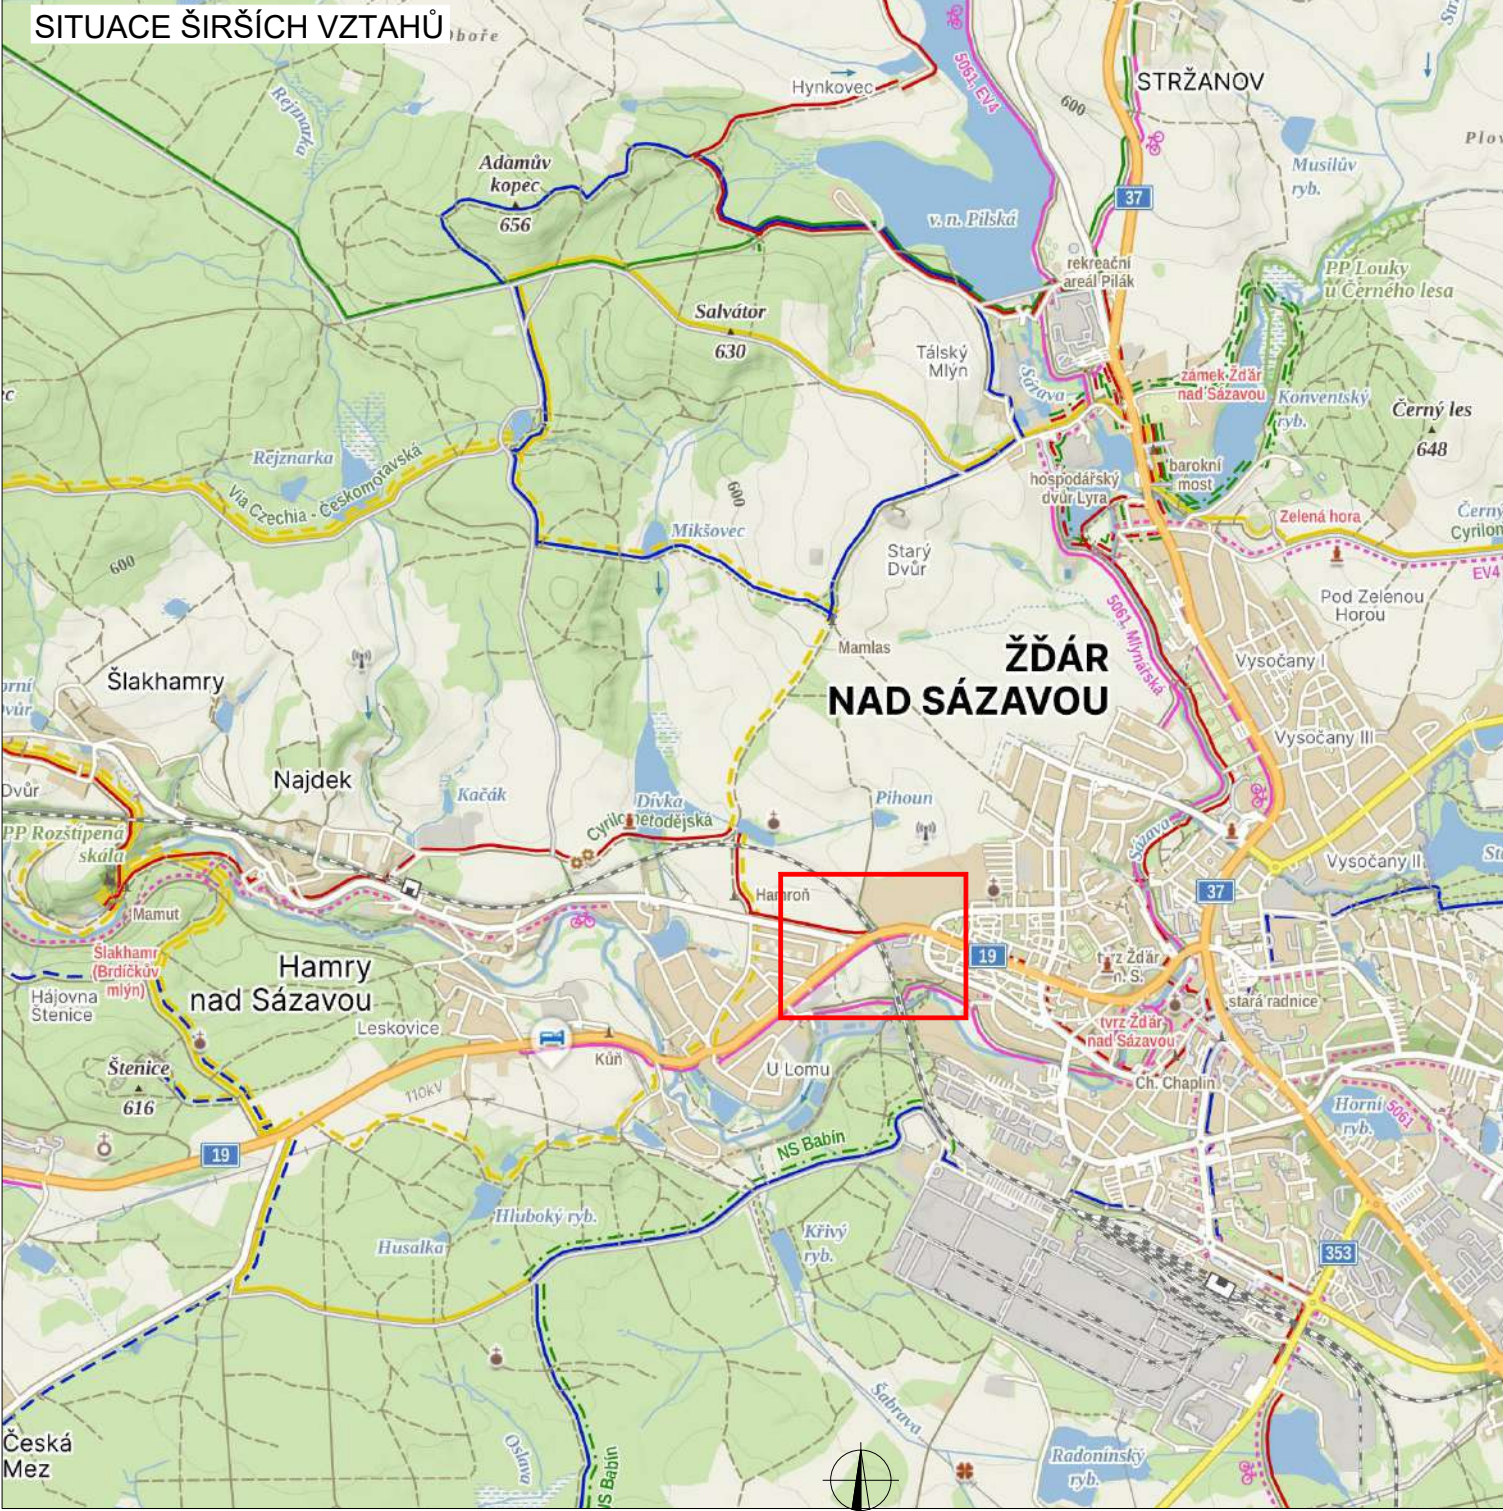




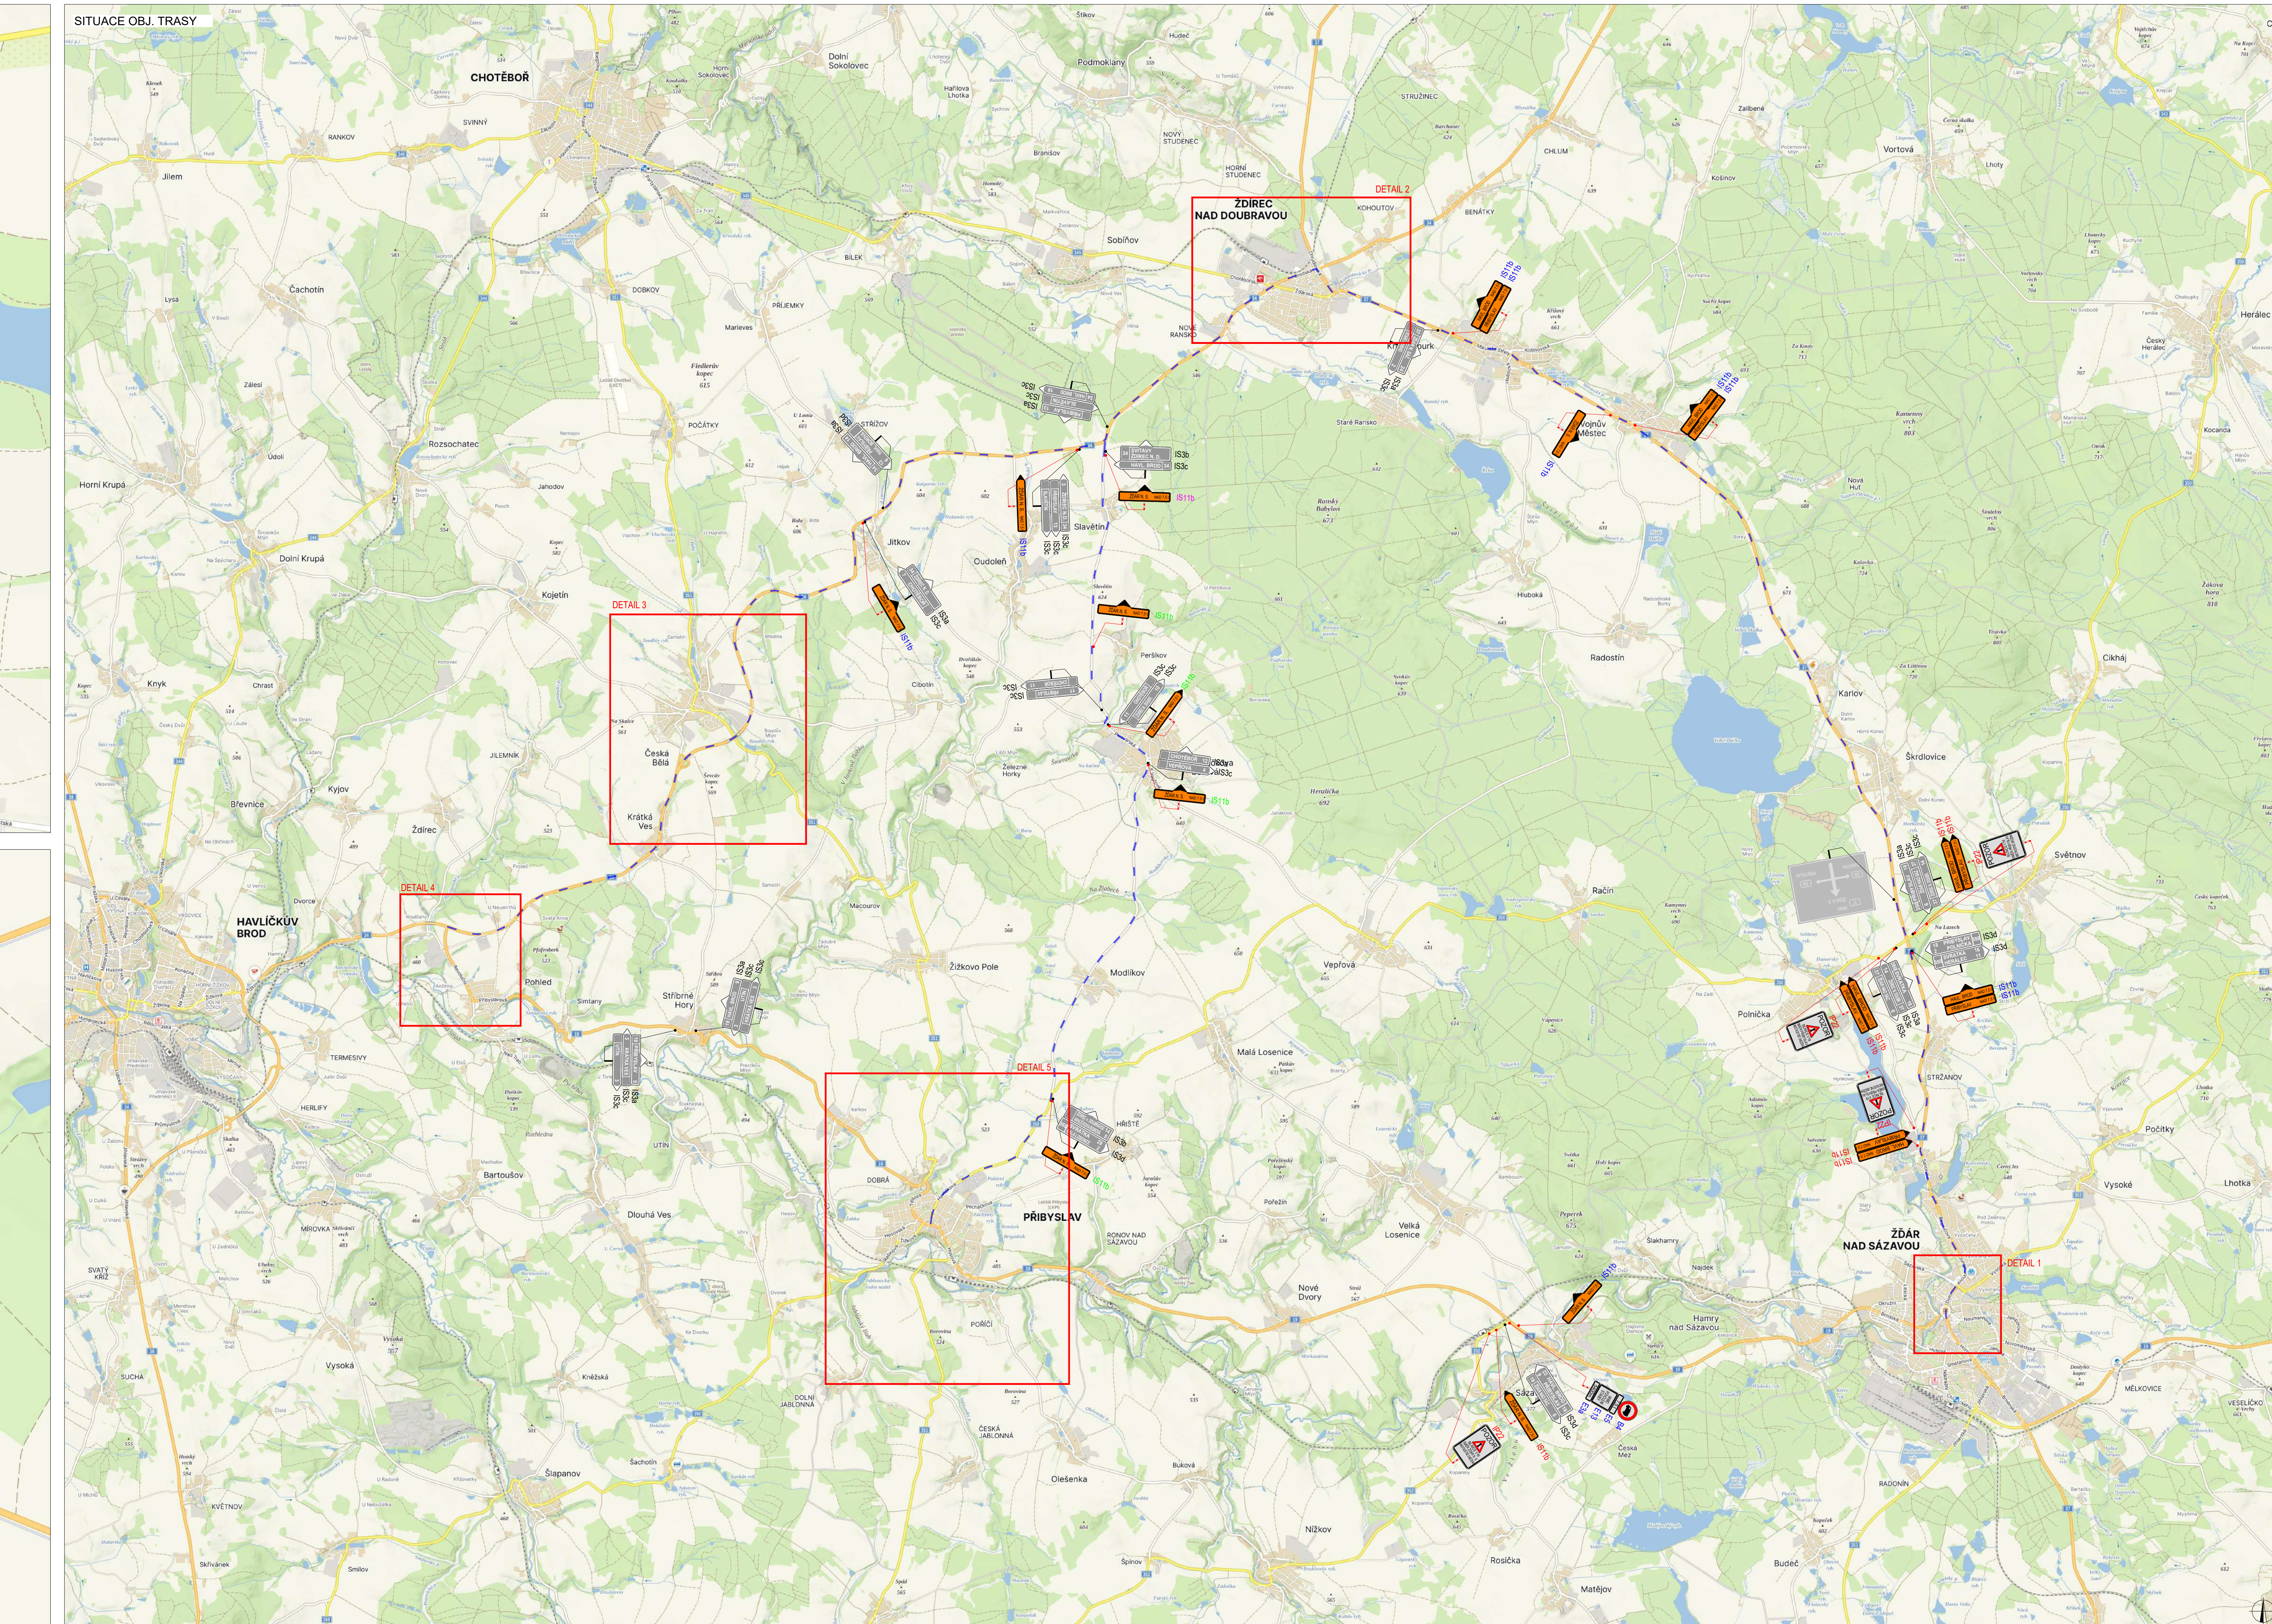
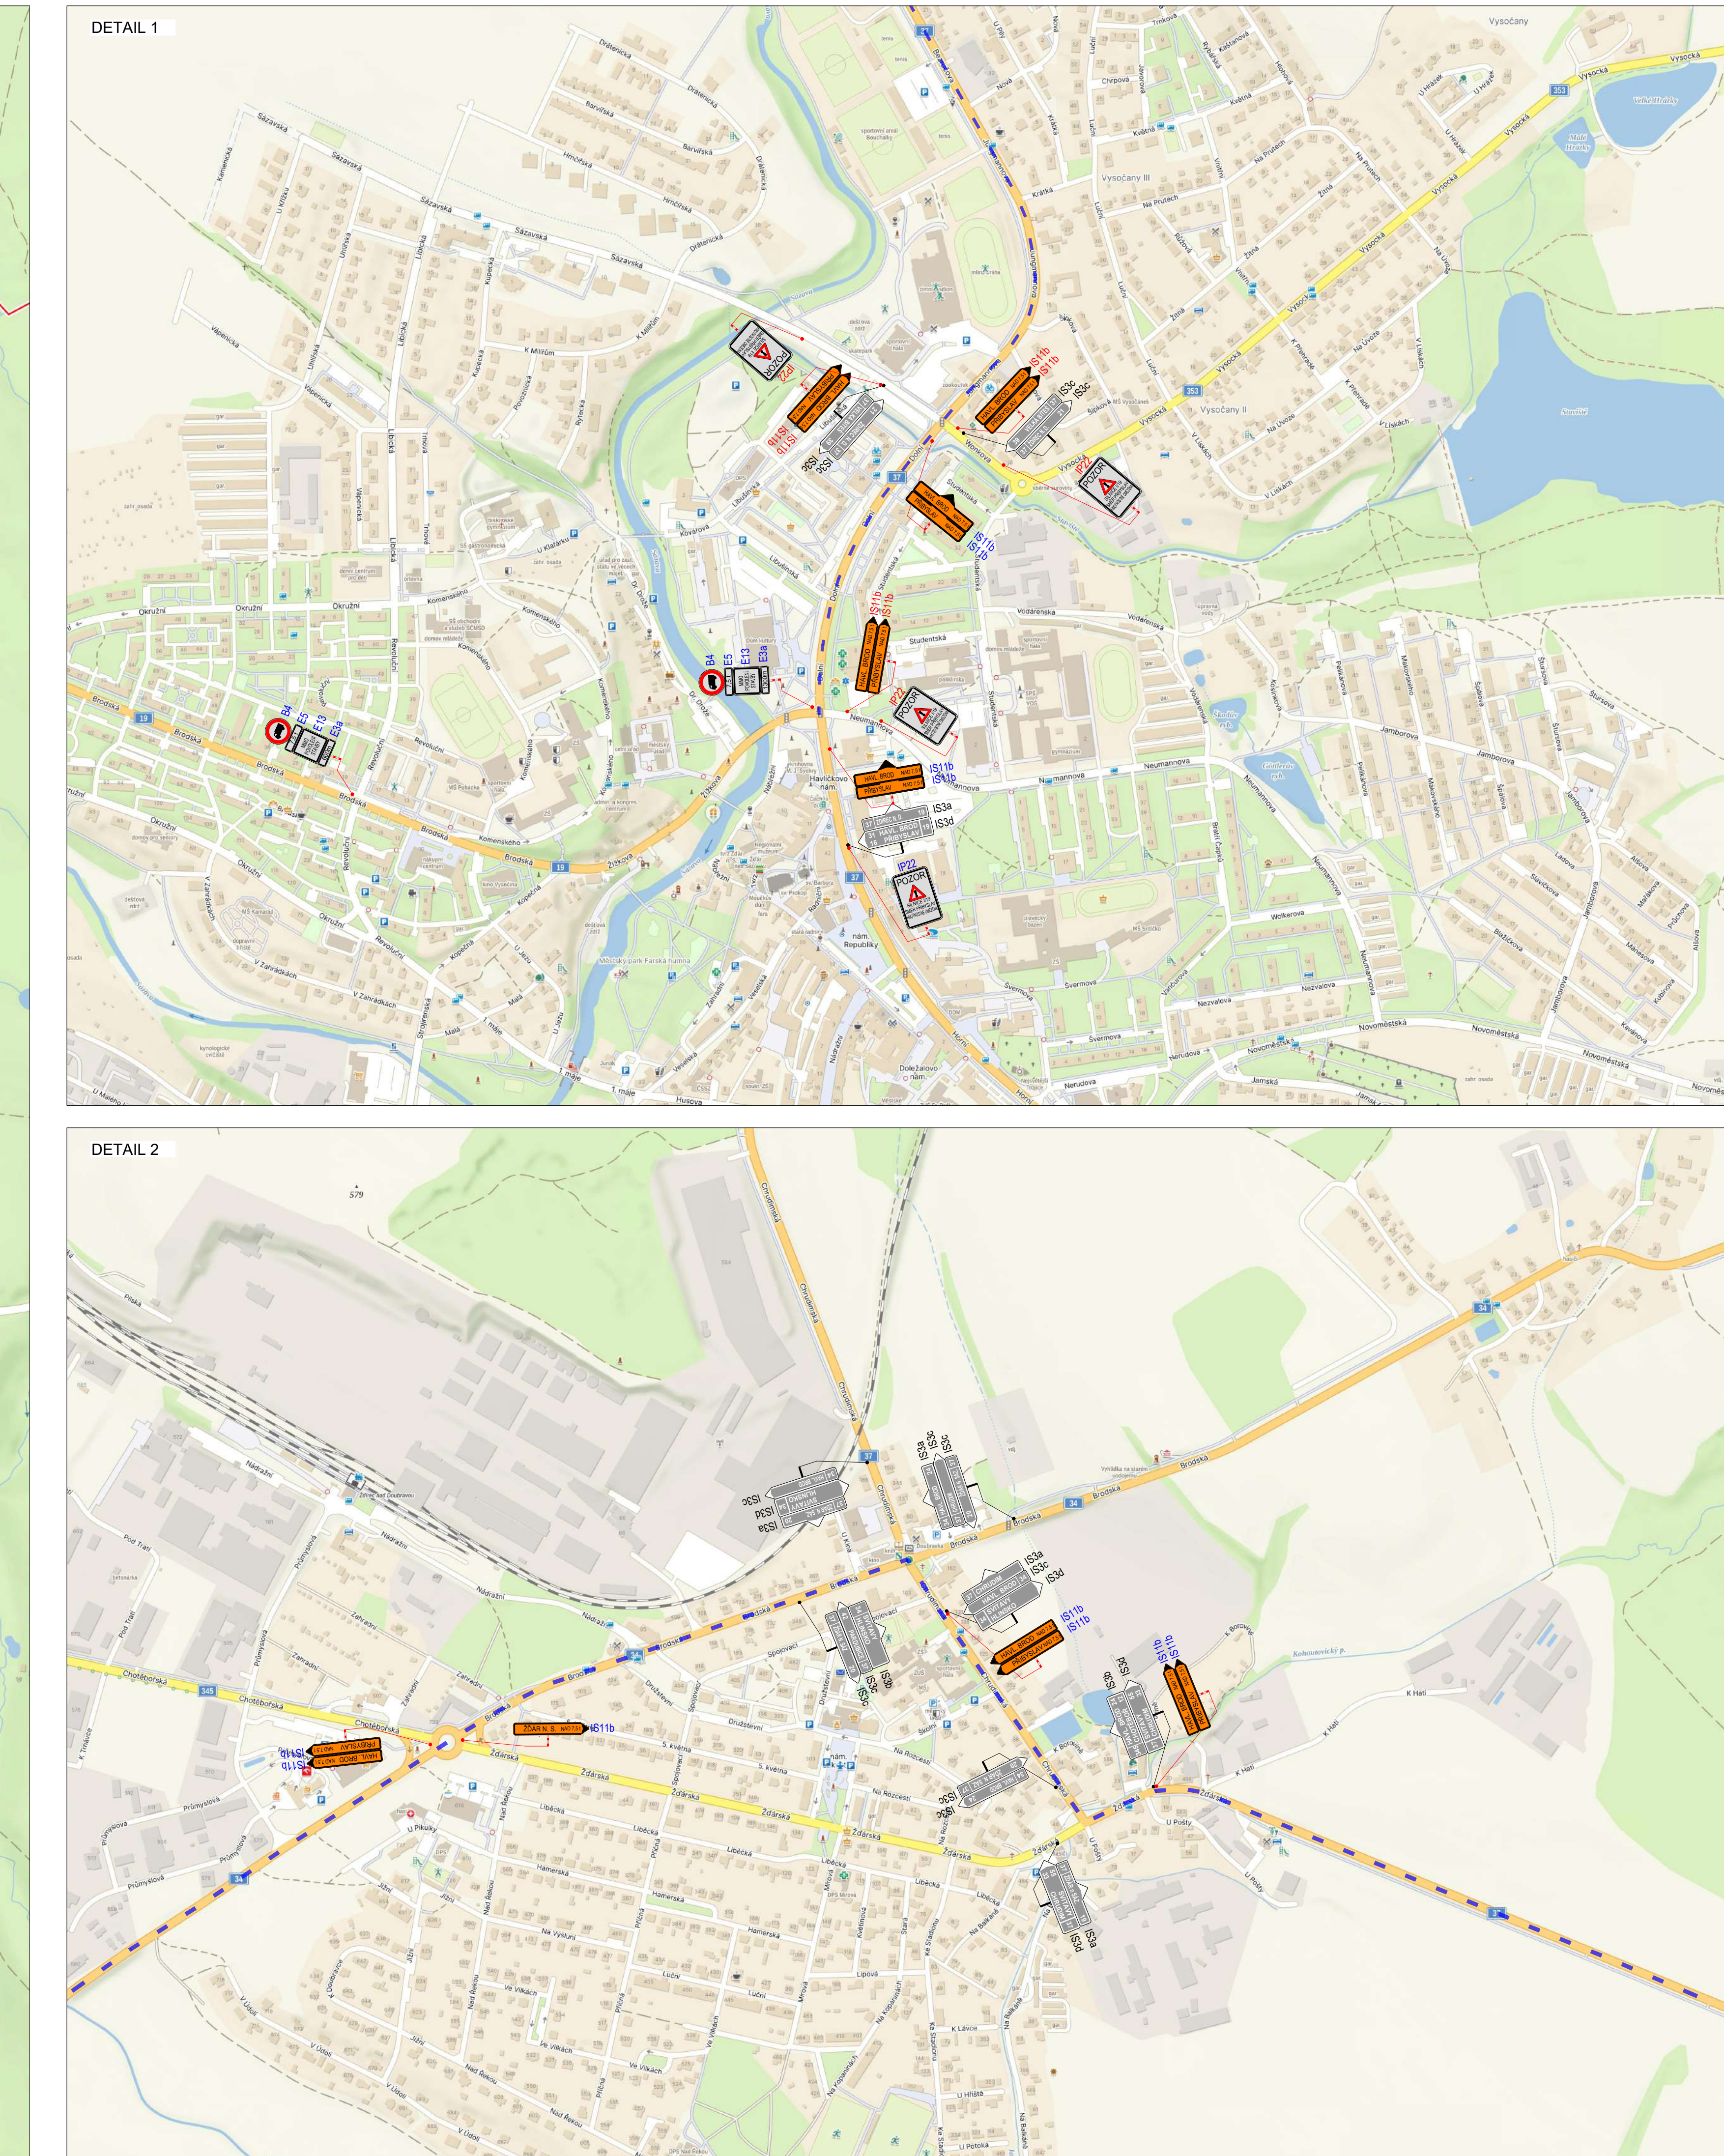
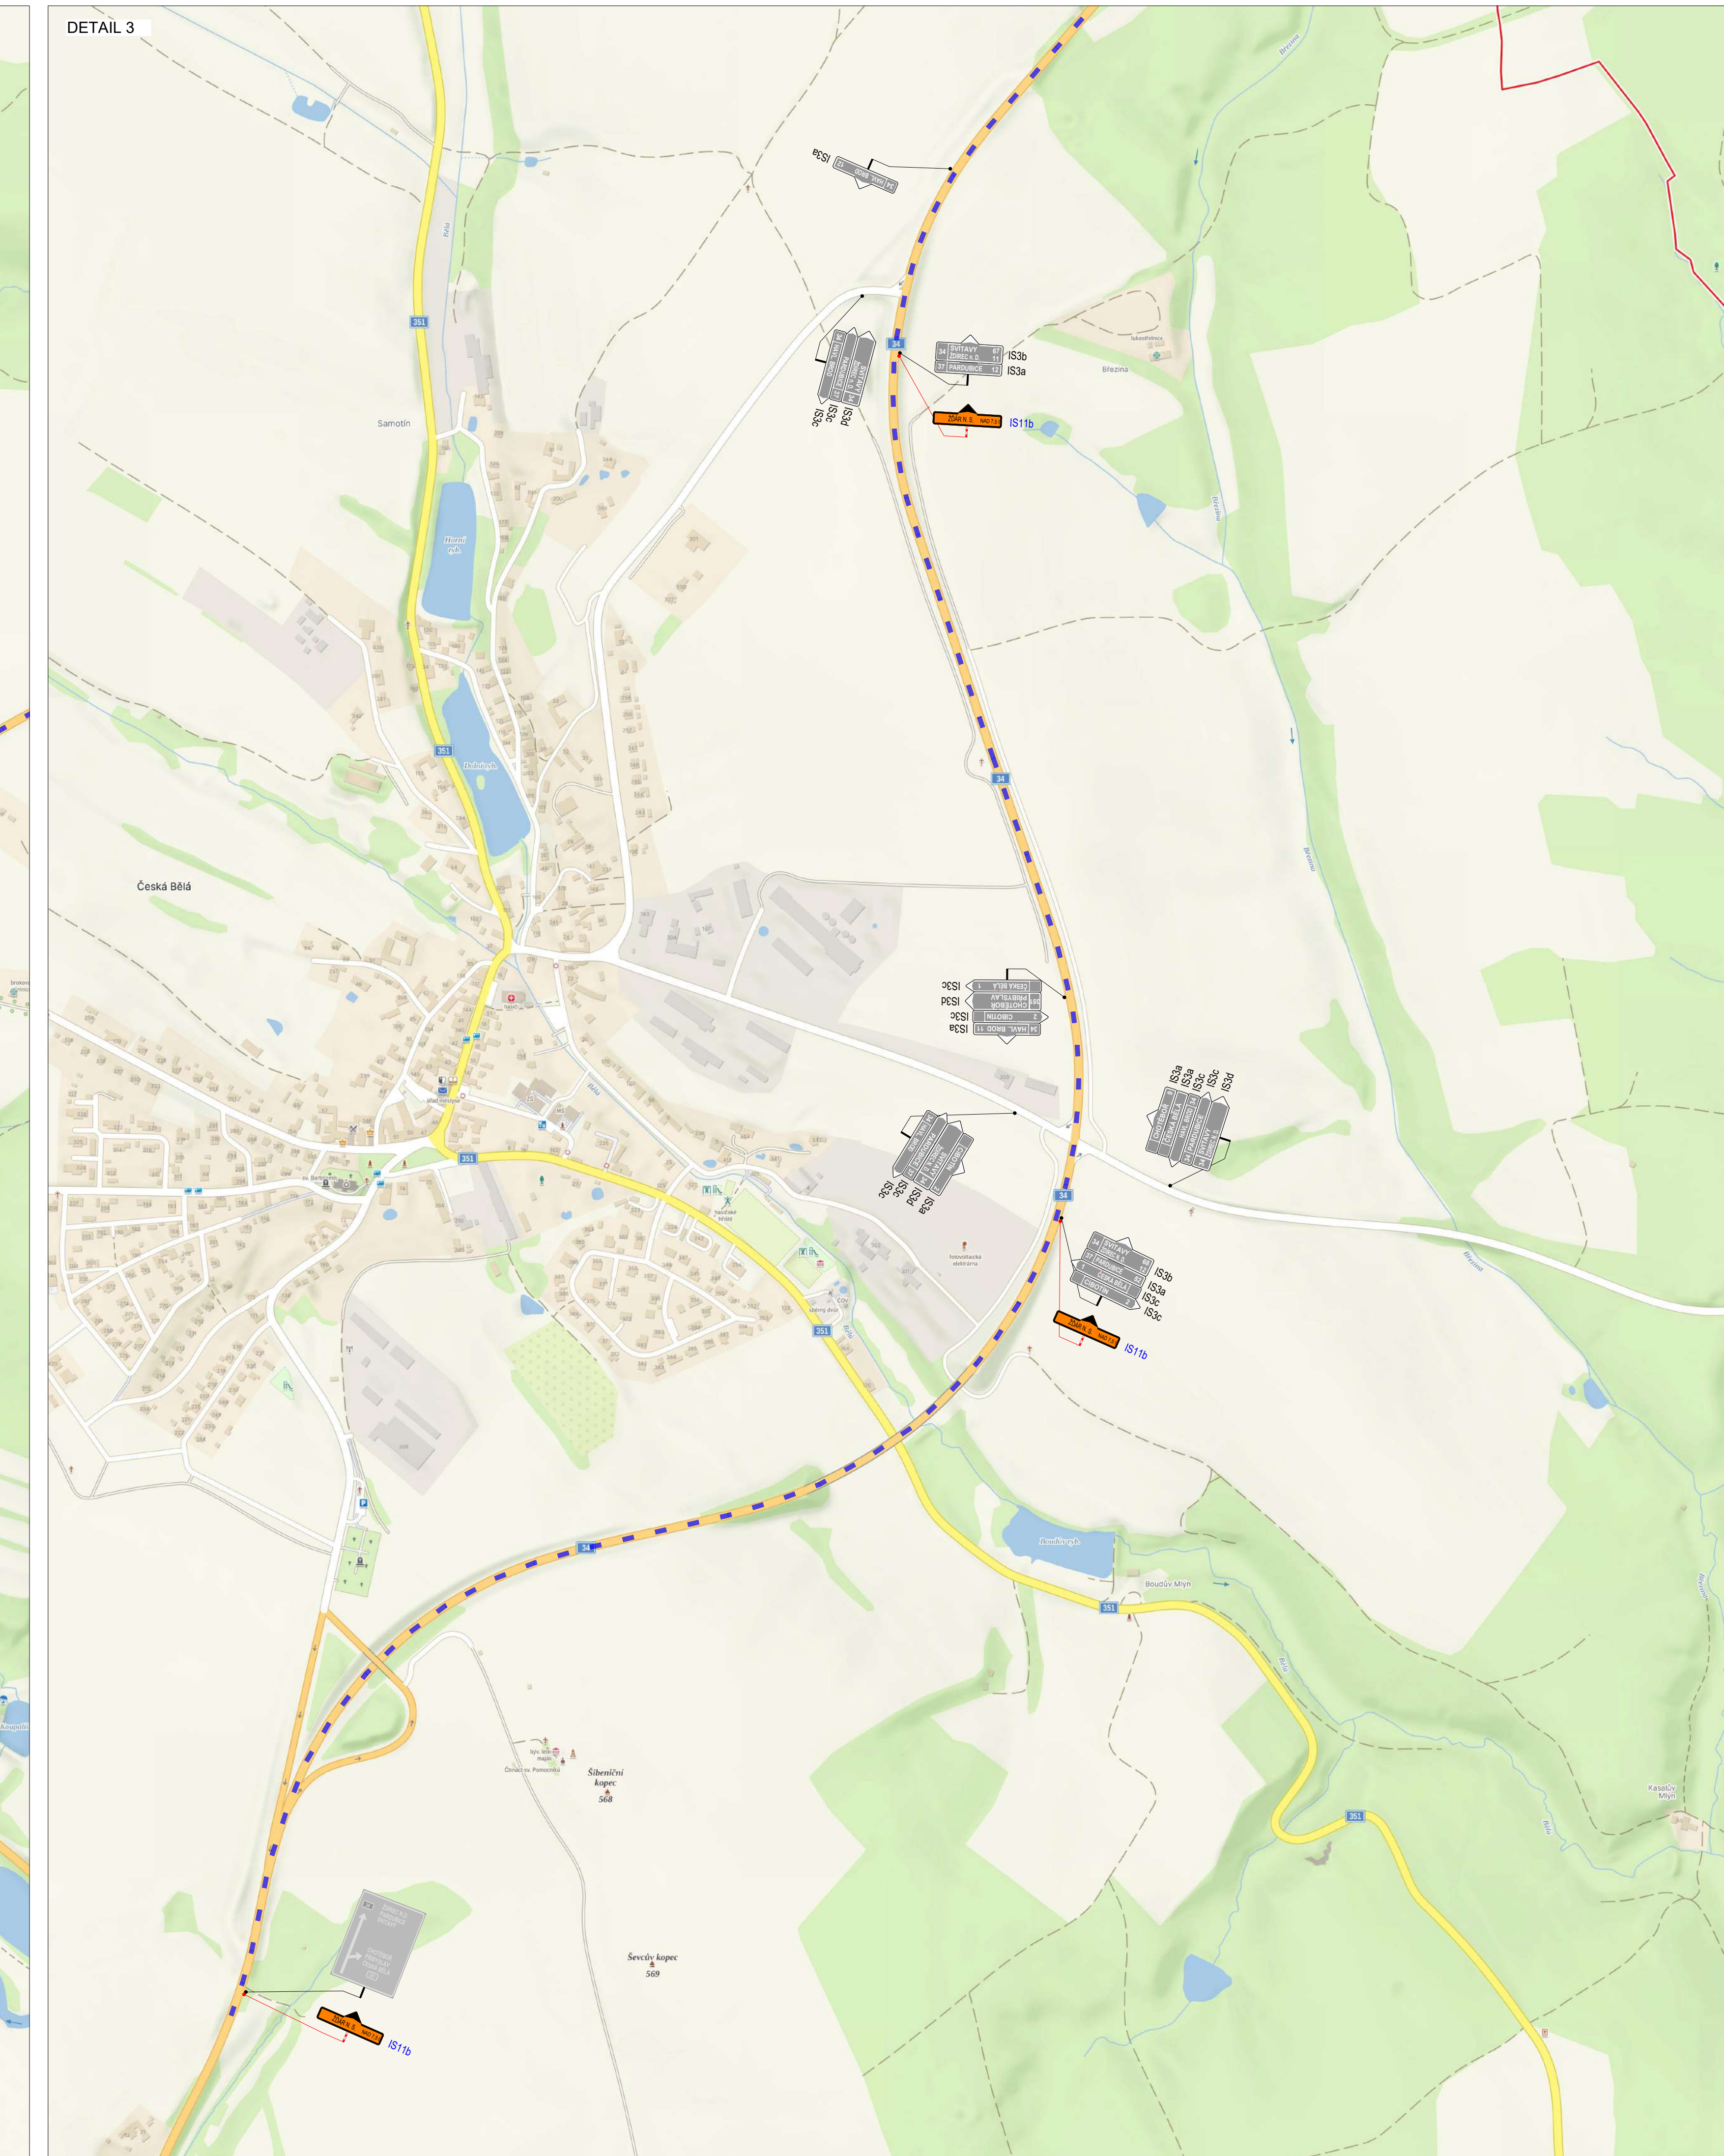
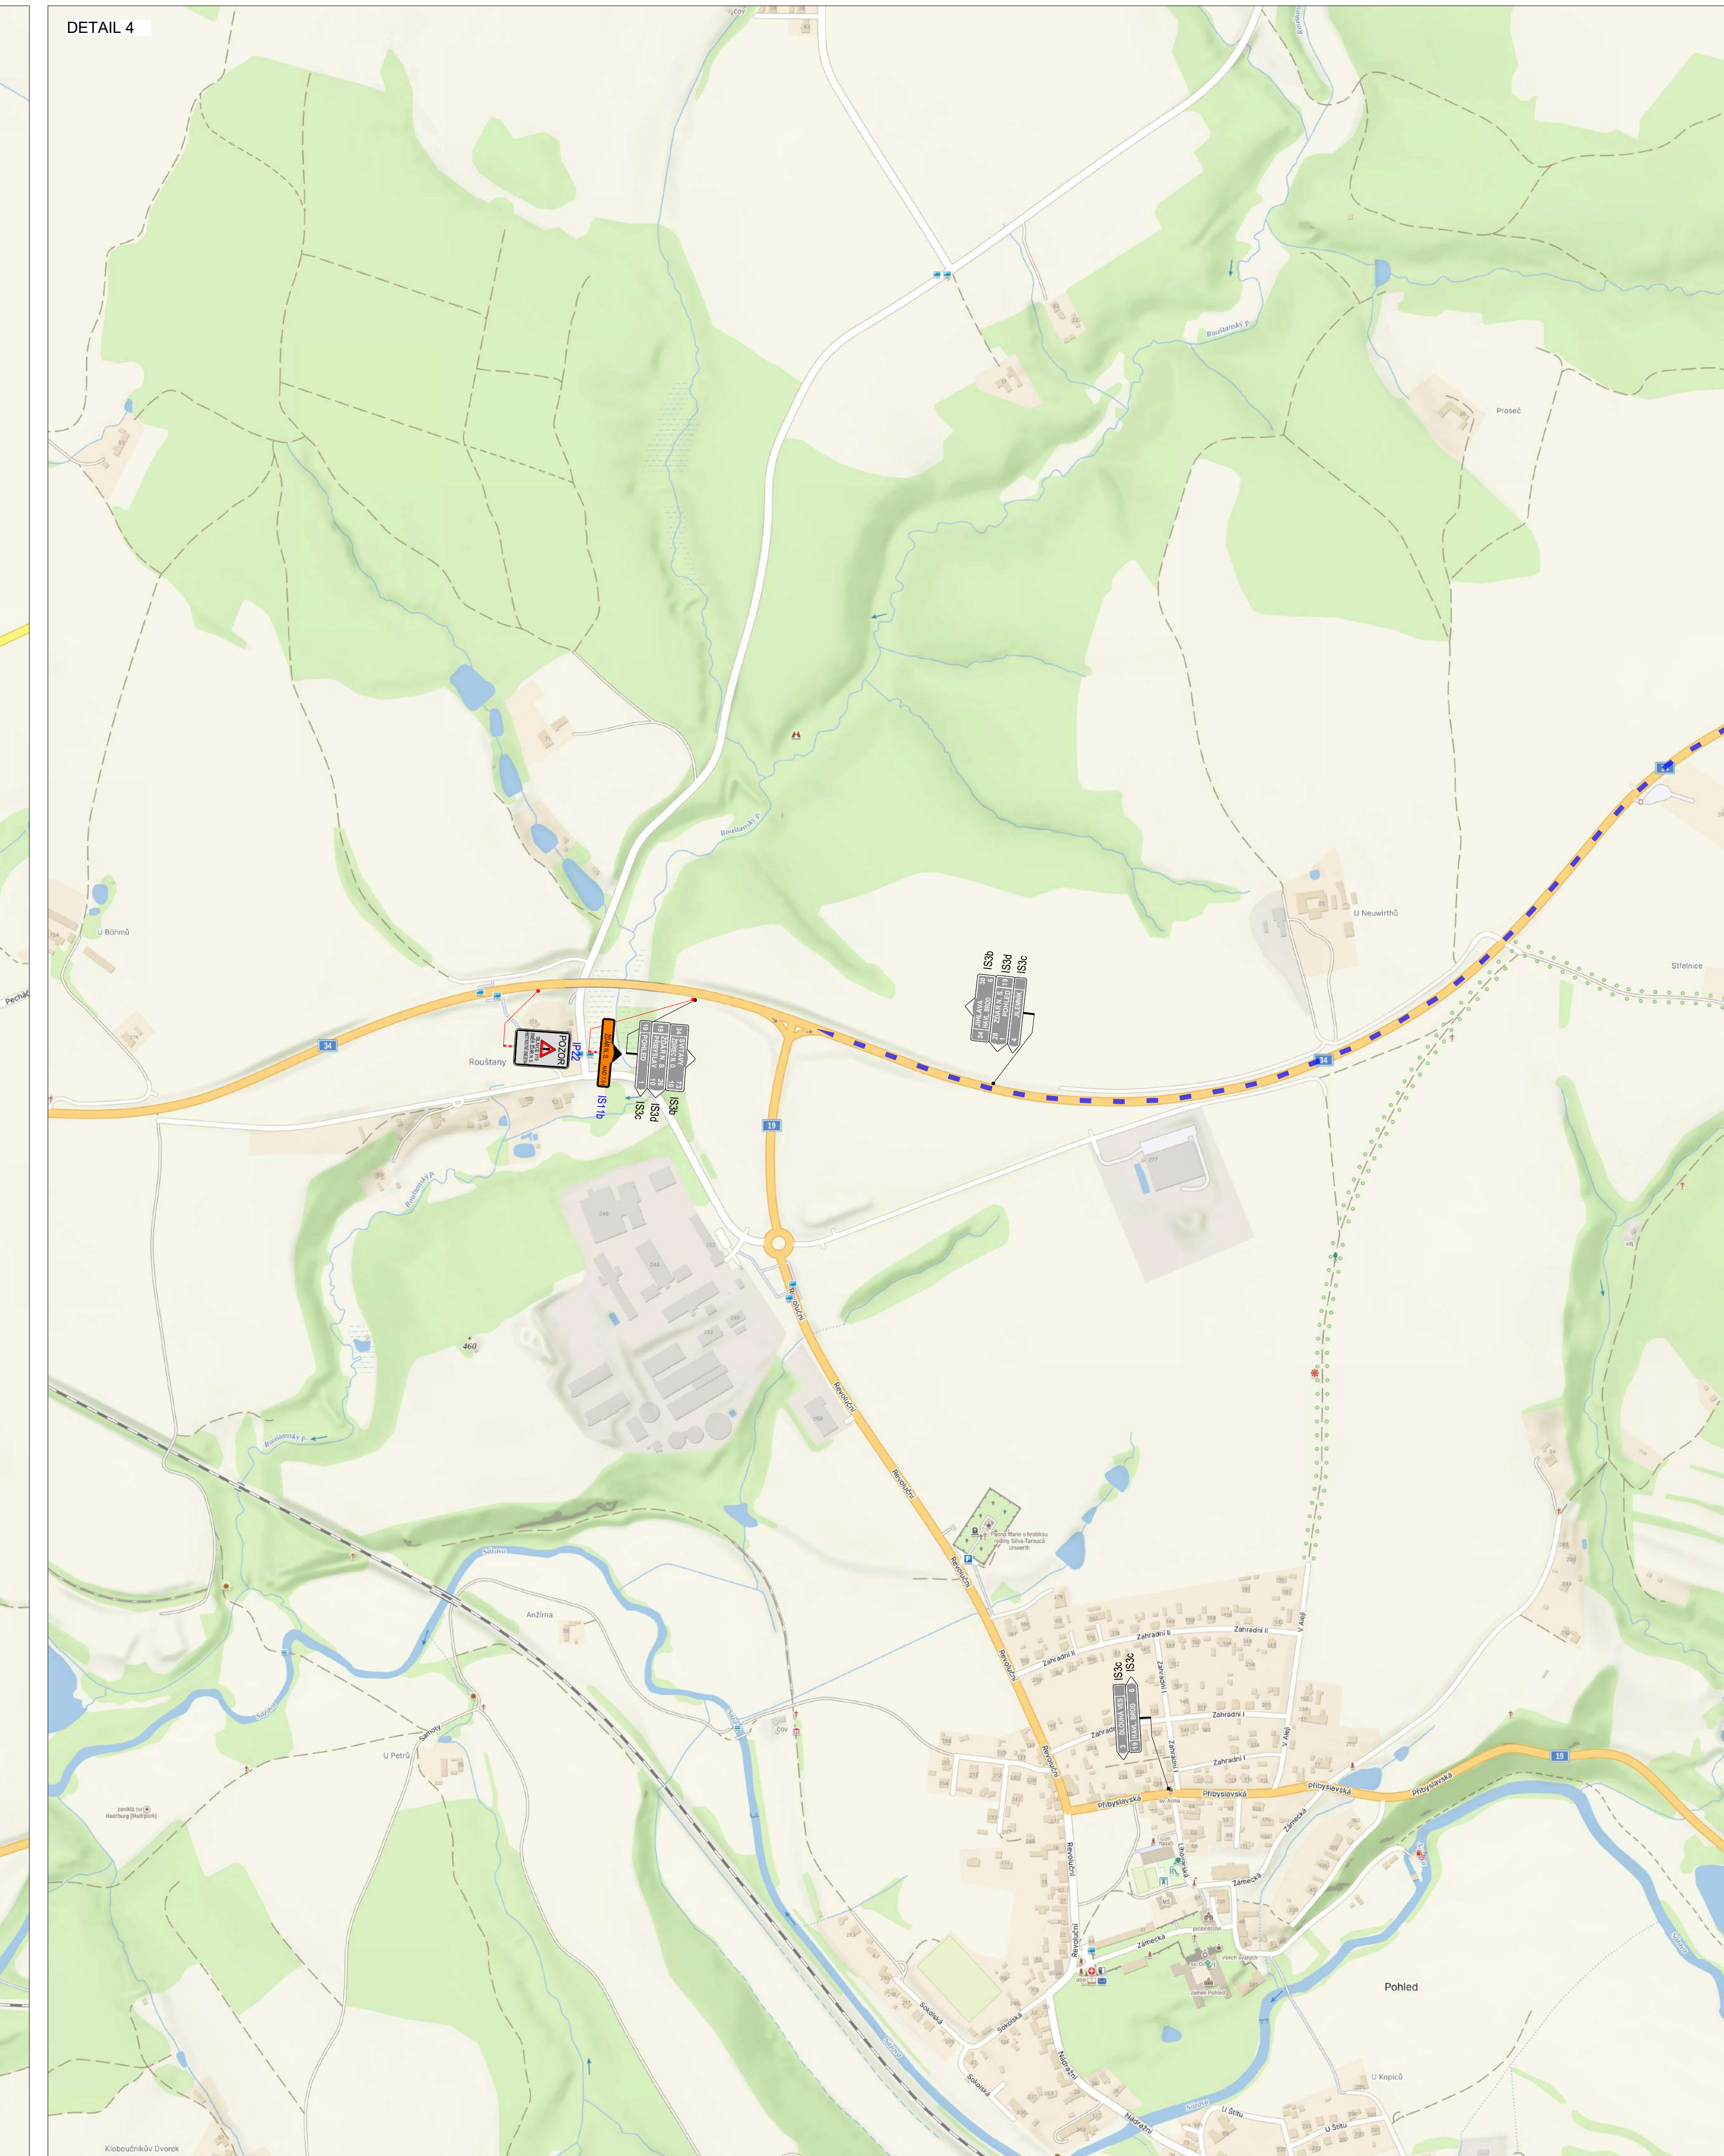
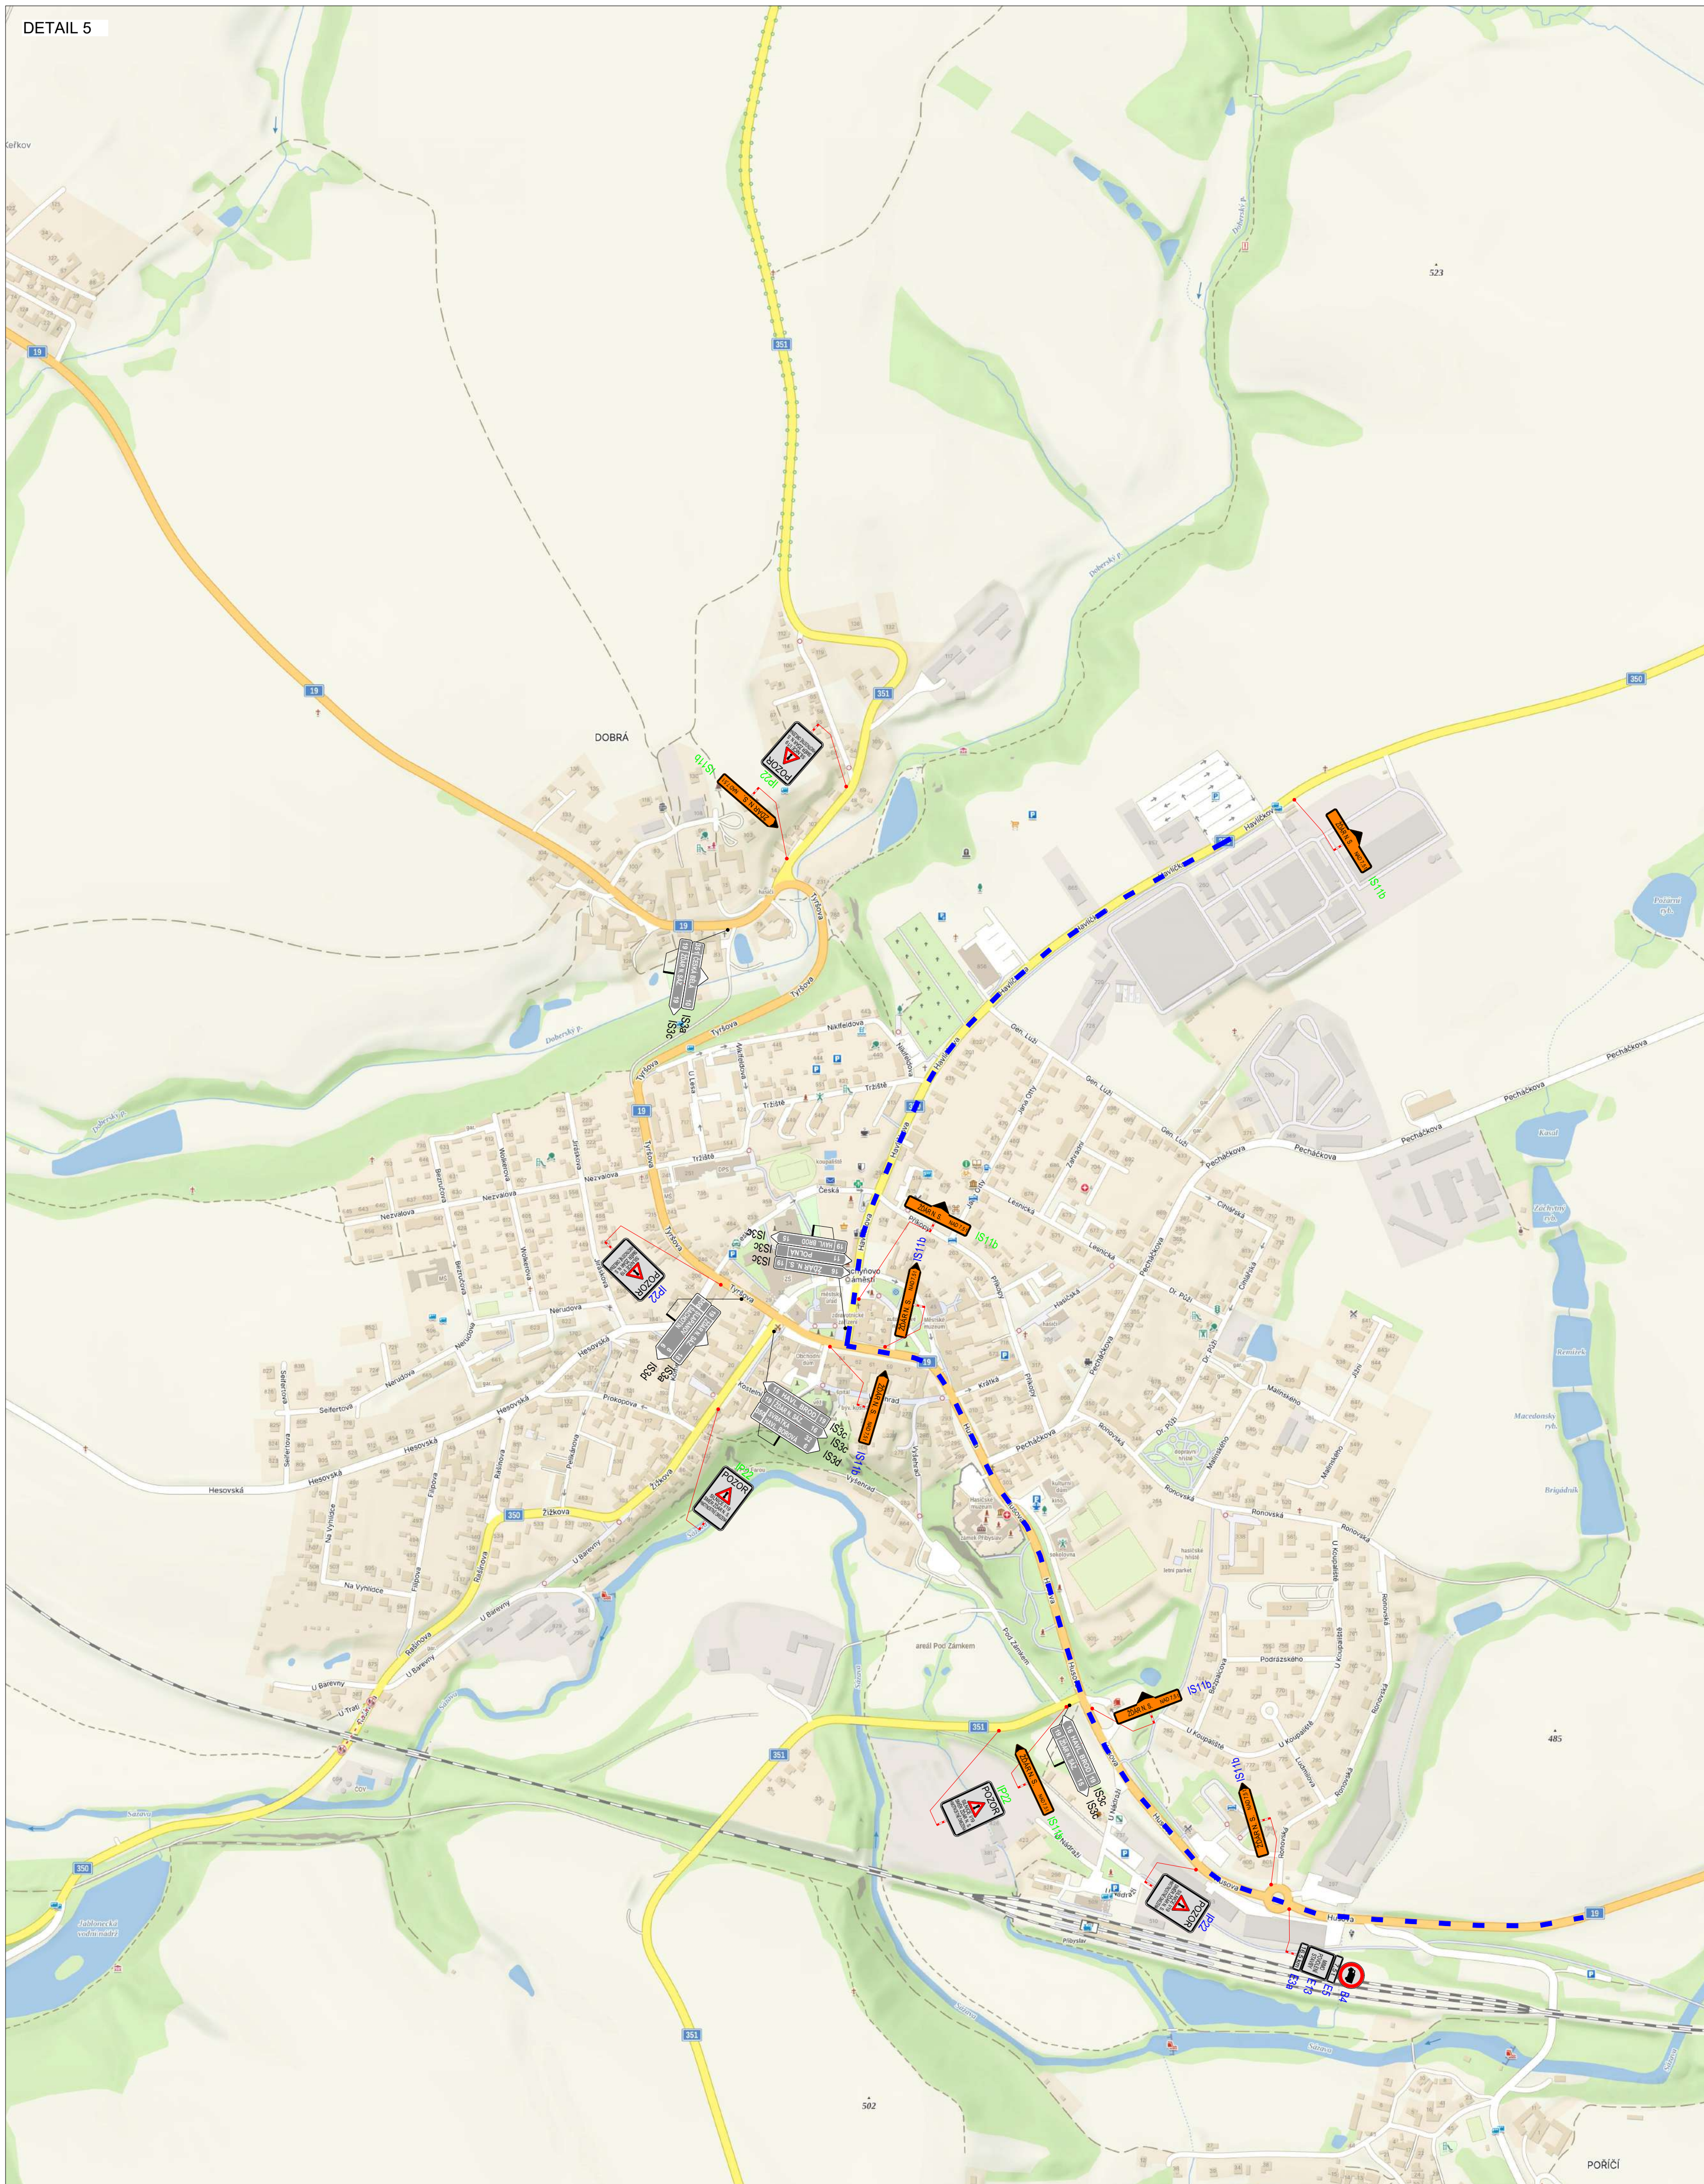
V dne V dne V dne



LEGENDA

- TRVALÉ SVISLÉ DOPRAVNÍ ZNAČENÍ
 - DOČASNÉ ZNEPLATNĚNÉ TRVALÉ DOPRAVNÍ ZNAČENÍ
 - NAVRŽENÉ PŘECHODNÉ DOPRAVNÍ ZNAČENÍ
- INSTALACE PŘECHODNÉHO DOPRAVNÍHO ZNAČENÍ BUDE PROVEDENO DLE PRAVIDEL TP 65 A TP 66 A TP 133

ZODPOVĚDNÝ PROJEKTANT:	Richard Peška		 GEFAB ®  GEFAB CS spol. s r.o. Švédská 324/5, 620 00 Brno www.gefab.cz		
VYPRACOVAL:	Nikolas Mikyska				
KONTROLOVAL:	Richard Peška				
NÁZEV STAVBY: REKONSTRUKCE TRAŤOVÉHO ÚSEKU ŽĎÁR NAD SÁZAVOU okres Žďár nad Sázavou, kraj Vysočina			ČÍSLO ZAKÁZKY:		
OBSAH:	Situace dopravně-inženýrských opatření		DATUM:	04/2026	
			FORMÁT:	A2	
			MĚŘITKO:		
		ÚČEL:	RDS	ČÍSLO PŘÍLOHY:	SOUPRAVA:
				01	

[illegible]