


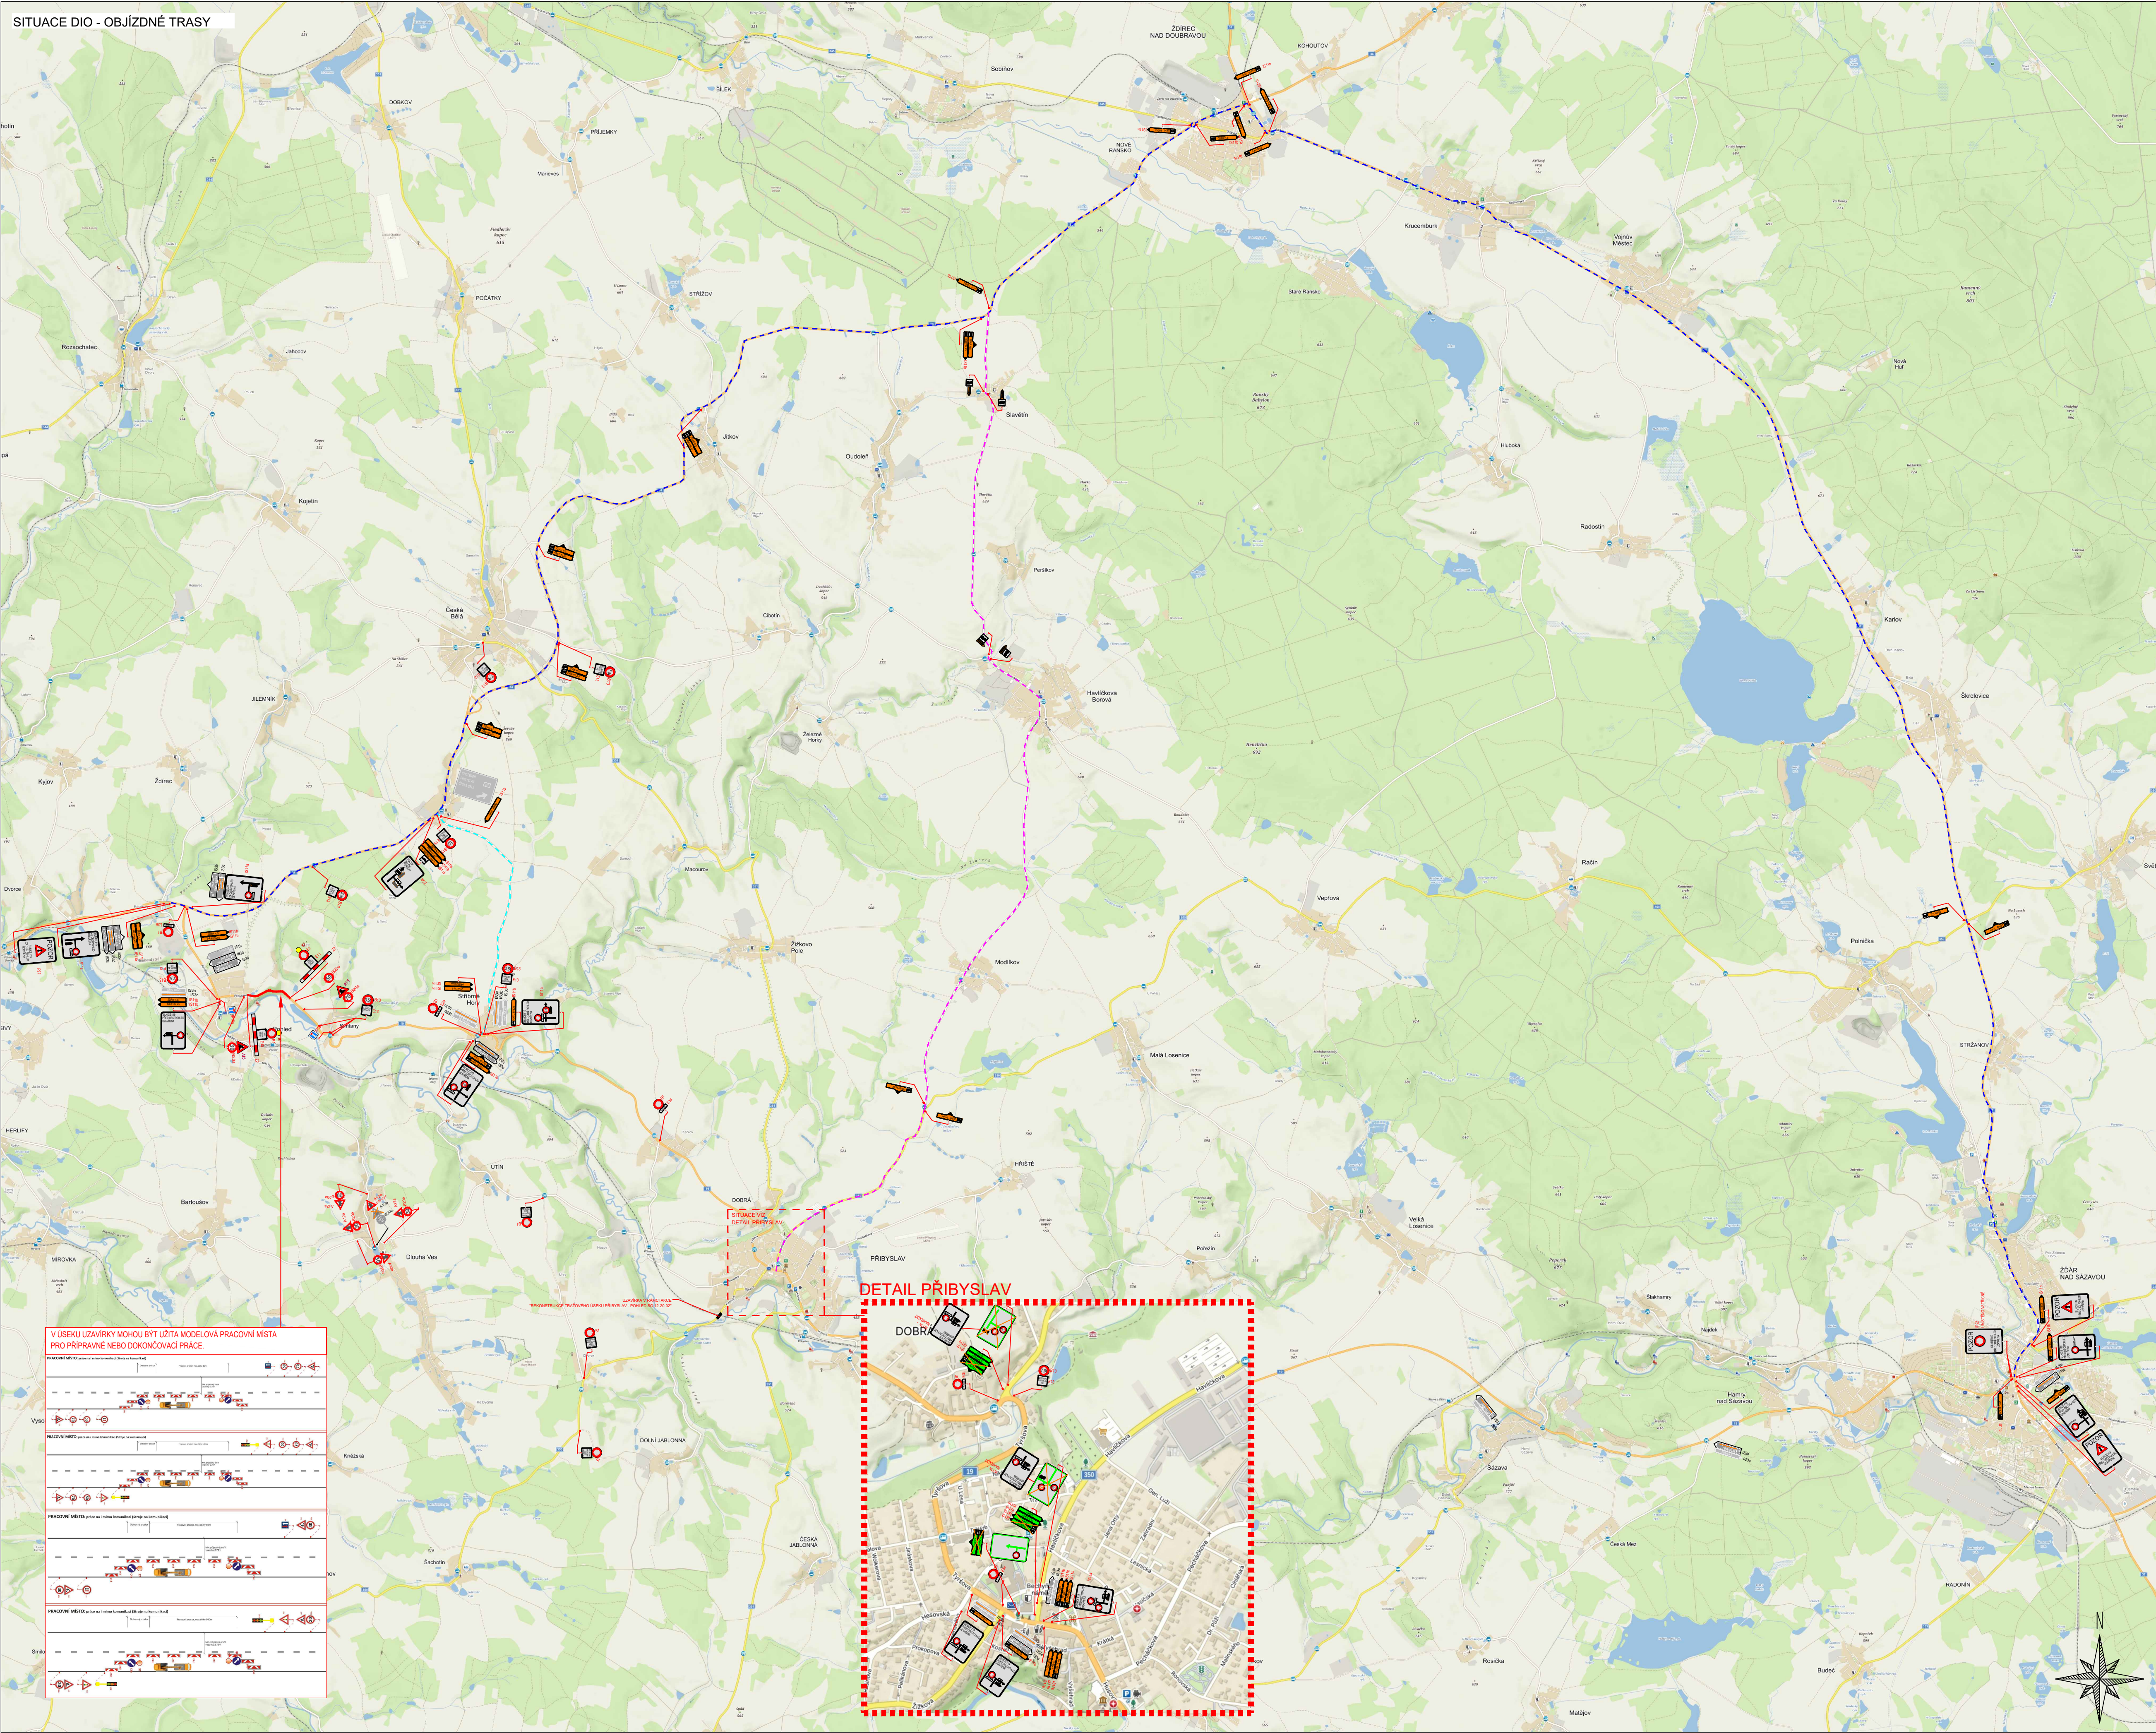

LEGENDA DOPRAVNÍHO ZNAČENÍ

-  P6 TRVÁLE SVISLE DOPRAVNÍ ZNAČENÍ
-  P6 DOČASNÉ ZNEPLATNĚNÍ TRVÁLE DOPRAVNÍ ZNAČENÍ
-  P6 NAVRŽENÉ PŘECHODNÉ DOPRAVNÍ ZNAČENÍ
-  UZÁVÍRKA

TRVÁLE DOPRAVNÍ ZNAČENÍ, JEŽE VÝZNAM J.E. V ROZPORU S NAVRŽENOU PŘECHODNOU ÚPRAVOU PROVOZU, BUDE PO DOBŘU J.E. PLATNOSTÍ DOČASNĚ ZNEPLATNĚNO ÚČINNOSTI TECHNICKÝCH PŘEDSTAVY ZAMĚRNĚ PŘESKVNUTÍM NEBO DEMONTÁŽÍ TAK, ABY BYL VYKLOUČEN JEDNÝM VÝNAD ÚČASTNÍK SÍLNOHO PROVOZU.

DOPRAVNÍ ZNAČENÍ, JEŽE BUDE OSADENO S DOSTATEČNÍM ČASOVÝM PŘEDSTEH, MINIMÁLNĚ 7 DNÍ PŘED ZAHÁJENÍM STAVEBNÍCH PRACÍ, ZA ÚČELEM INFORMOVÁNÍ DOTYČNÝCH ÚČASTNÍK SÍLNOHO PROVOZU.

NAVRŽENÉ PŘECHODNÉ ÚPRAVY PROVOZU J.E. ZPRACOVÁVÁ V SOULADU S TP 86 - ŽEADY PRO OZNAČOVÁNÍ PRACOVNÍCH MÍST NA POZEMNÍCH KOMUNIKACÍCH. I. VÝDAJ, A RESPEKTUJE ZÁSAHY BEZPEČNOSTI A PLYNULOSTI SÍLNOHO PROVOZU.

DOPRAVNÍ ZNAČENÍ A ZAKRPECOVÁNÍ PRACOVNÍHO MÍST BUDE PRŮBĚHĚ UPOZORŇOVÁNO A V PŘÍPADĚ POTŘEBY BEZODKLADNĚ ÚPRAVOVÁNO TAK, ABY PO CELOU DOBU PLATNOSTI PŘECHODNÉ ÚPRAVY PROVOZU DOPOVÍDALO STAVOVANOU STAVU A ZAJIŠŤOVÁLO BEZPEČNÝ A PLYNULÝ PROVOZ.

VYPRACOVAL:	KASPAR VOJTECH	
KRAJ: VYSOČINA	OKRES: ŽDÁR N.S., HAVL. BROD.	KÚ: -
STAVBA:	I/19 POHLED - SIMTANY	
NAZEV VÝKRESU:	SITUACE PŘECHODNÉ ÚPRAVY DOPRAVNÍHO ZNAČENÍ	
DATUM:	2/2026	
FORMAT:	A1	
ČÍSLO VÝKRESU:	1	

