
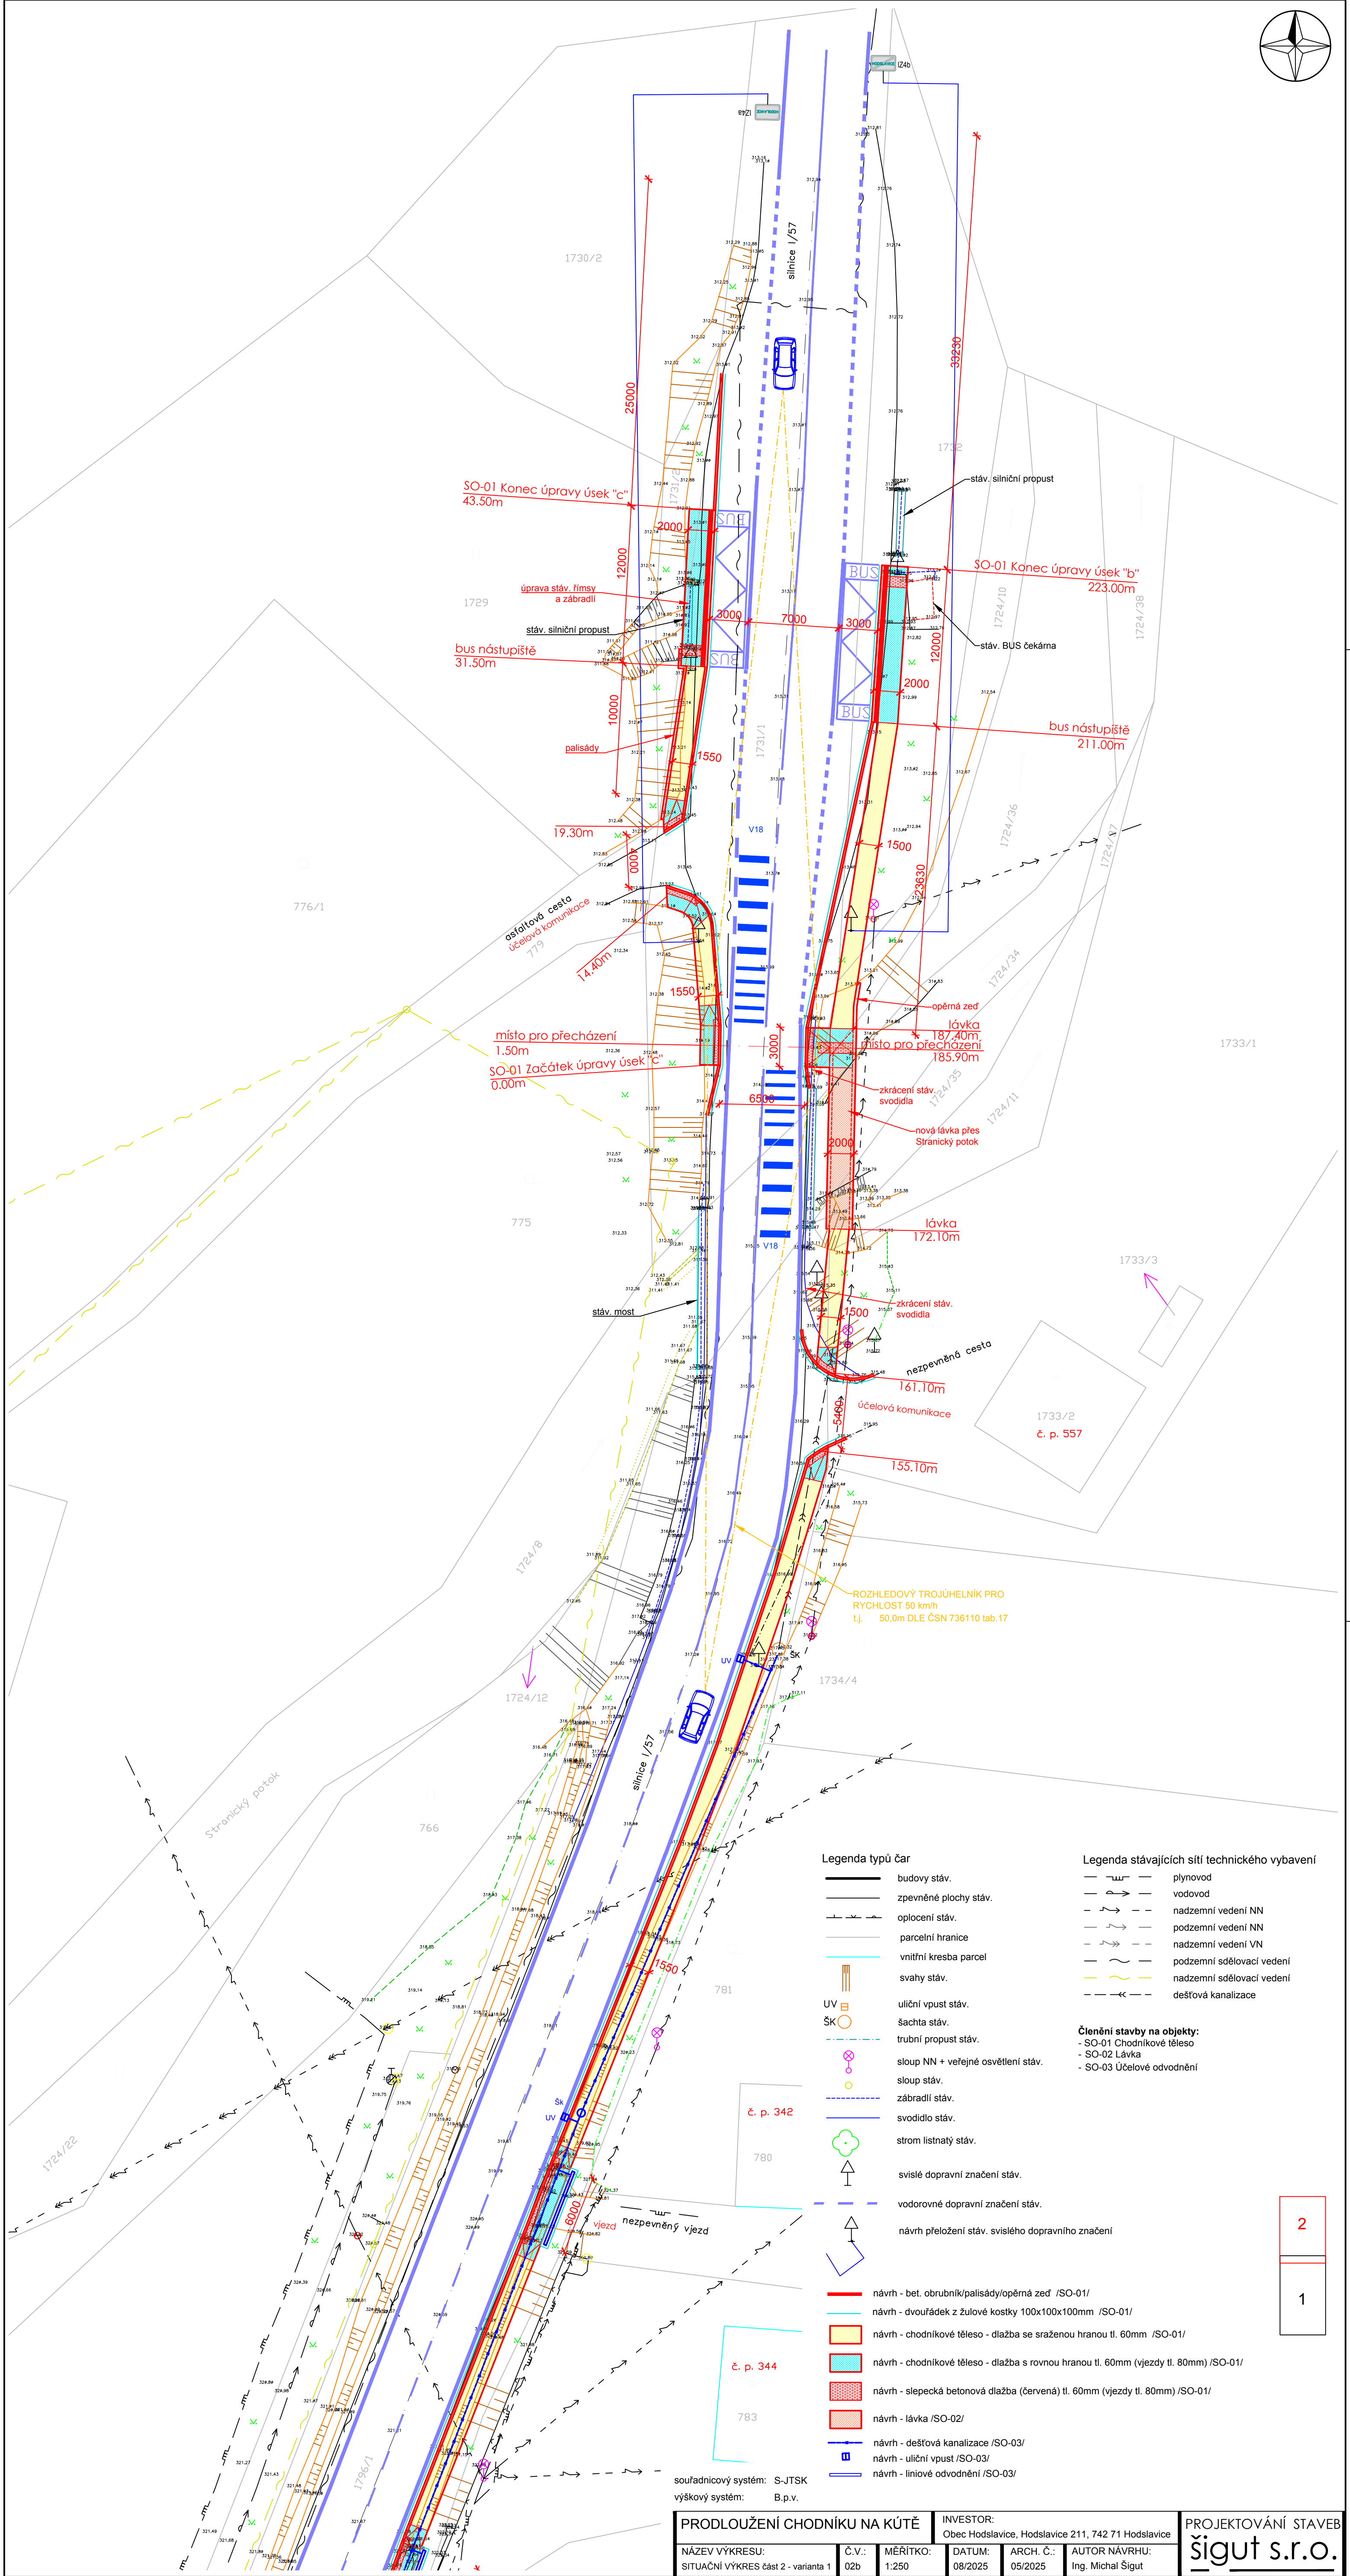


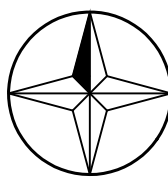

Legenda typů čar		Legenda stávajících sítí technického vybavení	
	budovy stáv.		plynovod
	zpevněné plochy stáv.		vodovod
	oplocení stáv.		nadzemní vedení NN
	parcelní hranice		podzemní vedení NN
	vnitřní kresba parcel		nadzemní vedení VN
	svahy stáv.		podzemní sdělovací vedení
	uliční vpusť stáv.		nadzemní sdělovací vedení
	šachta stáv.		dešťová kanalizace
	trubní propust stáv.		
	sloup NN + veřejné osvětlení stáv.		
	sloup stáv.		
	zábradlí stáv.		
	svodidlo stáv.		
	strom listnatý stáv.		
	svislé dopravní značení stáv.		
	vodorovné dopravní značení stáv.		
	návrh přeložení stáv. svislého dopravního značení		
	návrh - bet. obrubník/palisády/opěrná zeď /SO-01/		
	návrh - dvourádek z žulové kostky 100x100x100mm /SO-01/		
	návrh - chodníkové těleso - dlažba se sraženou hranou tl. 60mm /SO-01/		
	návrh - chodníkové těleso - dlažba se rovnou hranou tl. 60mm (vjezdy tl. 80mm) /SO-01/		
	návrh - slepecká betonová dlažba (červená) tl. 60mm (vjezdy tl. 80mm) /SO-01/		
	návrh - lávka /SO-02/		
	návrh - dešťová kanalizace /SO-03/		
	návrh - uliční vpusť /SO-03/		
	návrh - liniové odvodnění /SO-03/		

Členění stavby na objekty:
- SO-01 Chodníkové těleso
- SO-02 Lávka
- SO-03 Účelové odvodnění

PRODLOUŽENÍ CHODNÍKU NA KÚTĚ

NÁZEV VYKRESU:
SITUAČNÍ VYKRES část 2 - varianta 1

Č.V.:
02b

MĚŘITKO:
1:250

DATUM:
08/2025

ARCH. Č.:
05/2025

AUTOR NÁVRHU:
Ing. Michal Šigut

INVESTOR:
Obec Hodslavice, Hodslavice 211, 742 71 Hodslavice

PROJEKTOVÁNÍ STAVEB
Šigut s.r.o.