
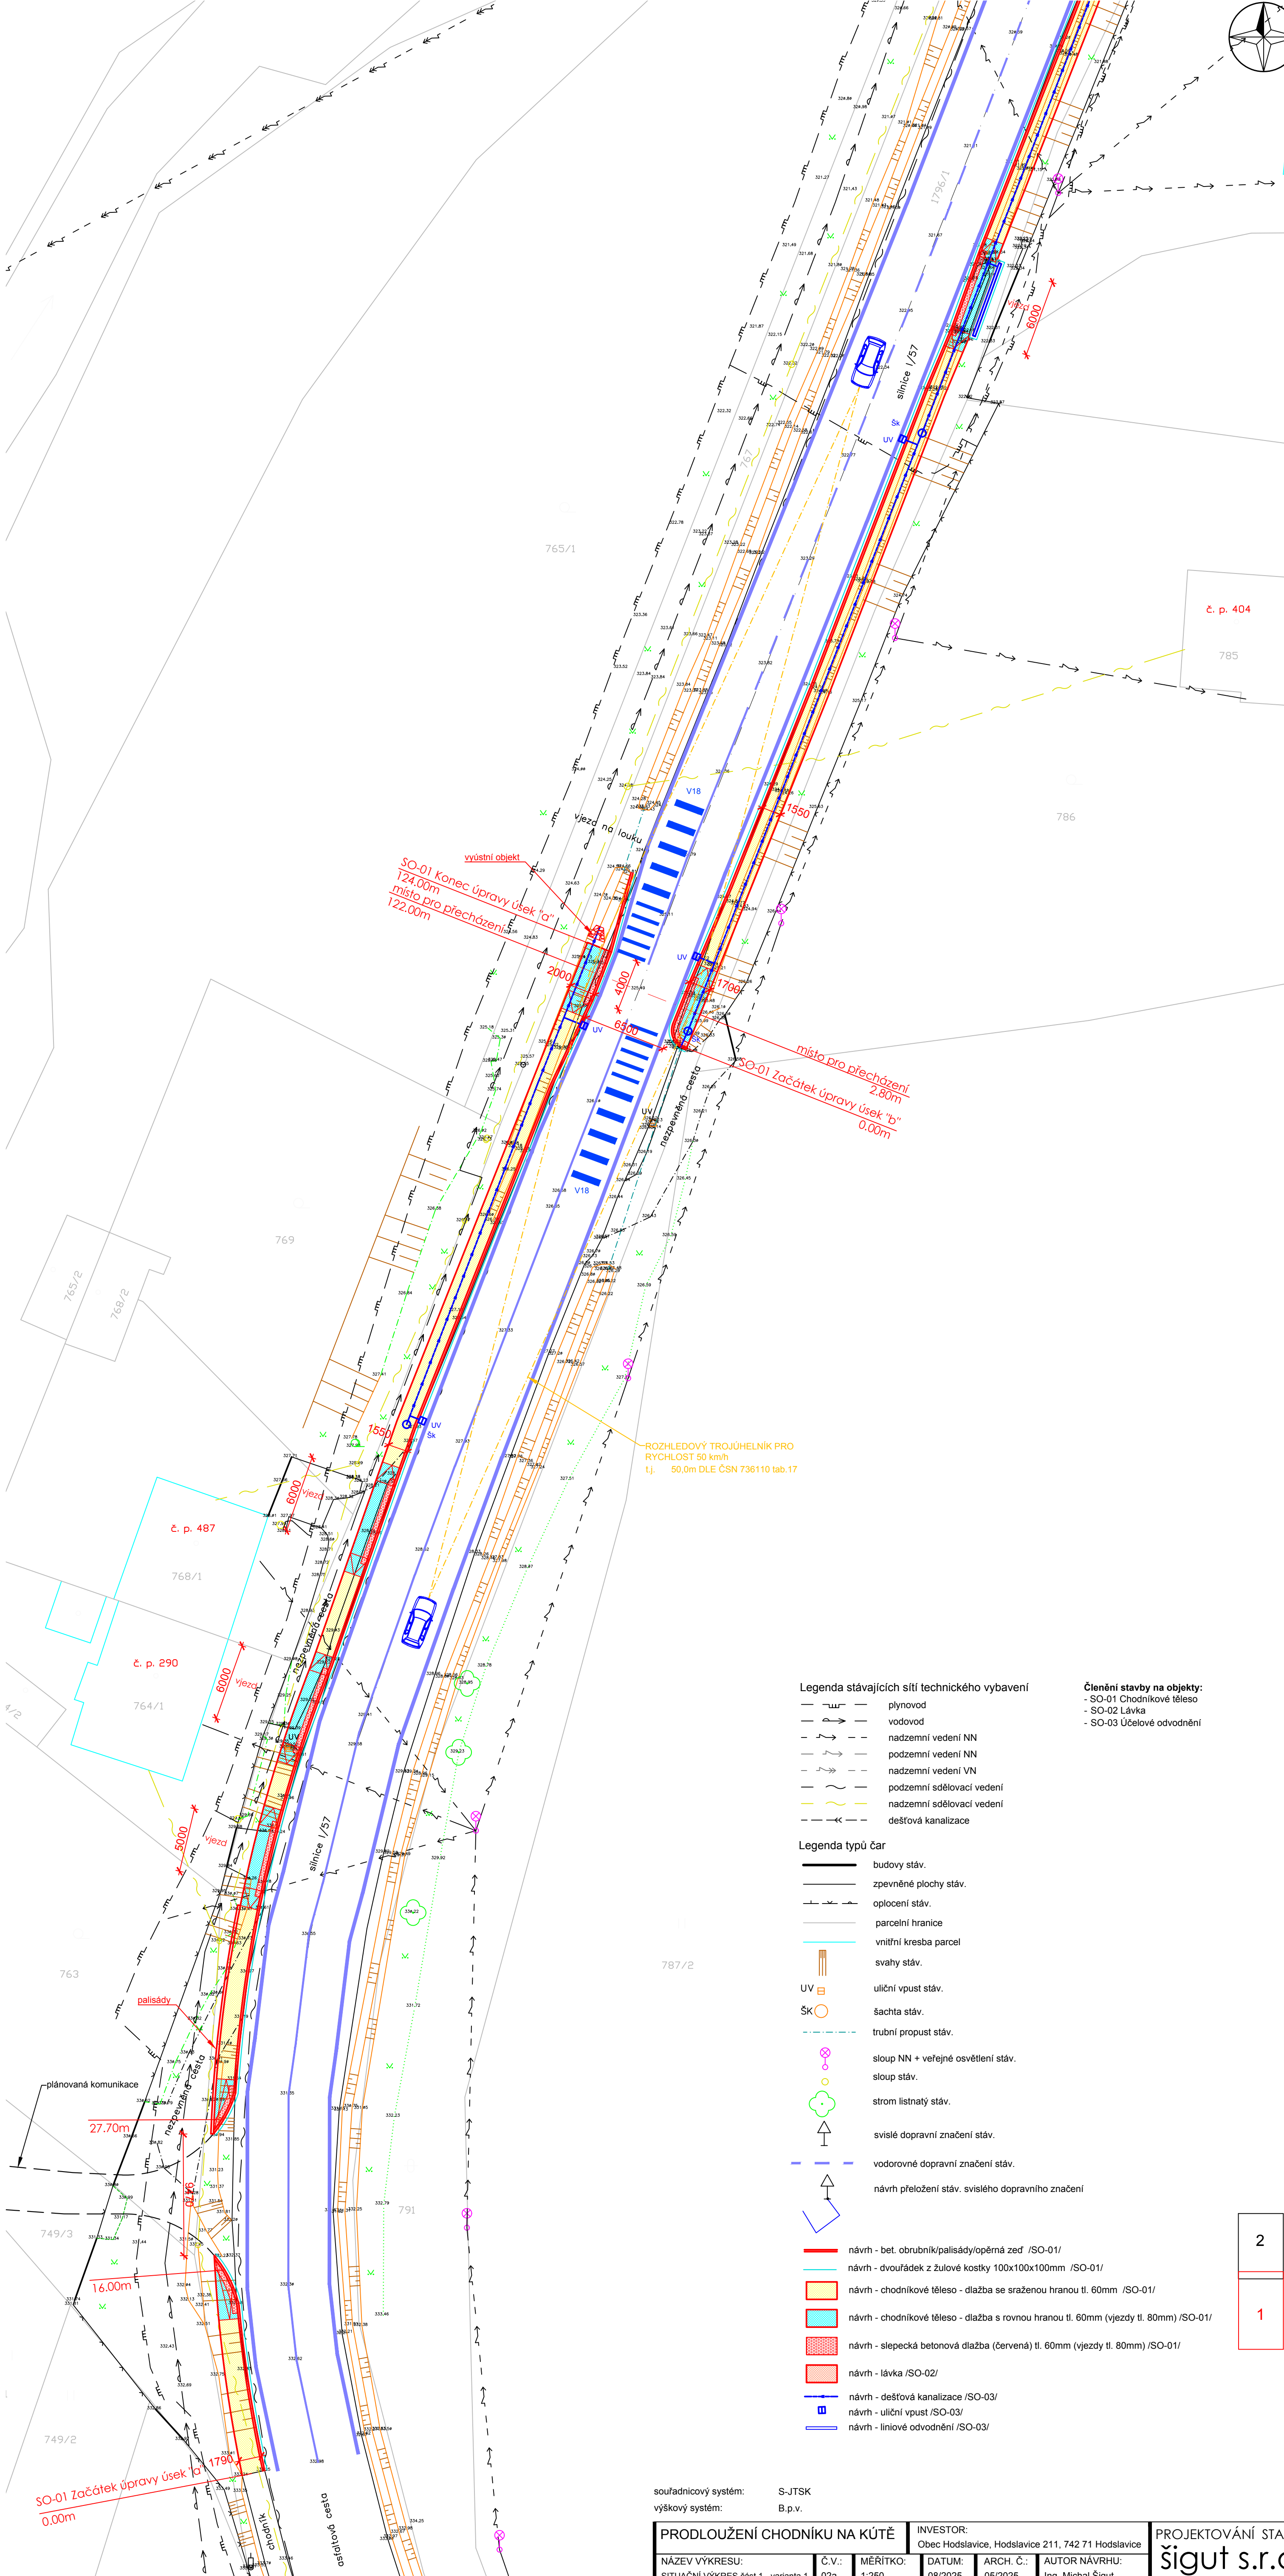


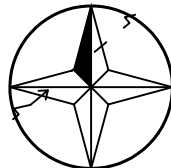

Legenda stávajících sítí technického vybavení

- plynovod
- vodovod
- nadzemní vedení NN
- podzemní vedení NN
- nadzemní vedení VN
- podzemní sdělovací vedení
- nadzemní sdělovací vedení
- dešťová kanalizace

Čítení stavby na objekty:

- SO-01 Chodníkové těleso
- SO-02 Lávka
- SO-03 Účelové odvodnění

Legenda typů čar

- budovy stáv.
- zpevněné plochy stáv.
- oplocení stáv.
- parcelní hranice
- vnitřní kresba parcel
- svahy stáv.
- UV — uliční vpust stáv.
- ŠK — šachta stáv.
- trubní propust stáv.
- sloup NN + veřejné osvětlení stáv.
- sloup stáv.
- strom listnatý stáv.
- svislé dopravní značení stáv.
- vodorovné dopravní značení stáv.
- návrh přeložení stáv. svislého dopravního značení

- návrh - bet. obrubník/palisády/opěrná zeď /SO-01/
- návrh - dvouřádek z žulové kostky 100x100x100mm /SO-01/
- návrh - chodníkové těleso - dlažba se sraženou hranou tl. 60mm /SO-01/
- návrh - chodníkové těleso - dlažba s rovnou hranou tl. 60mm (vjezdy tl. 80mm) /SO-01/
- návrh - slepecká betonová dlažba (červená) tl. 60mm (vjezdy tl. 80mm) /SO-01/
- návrh - lávka /SO-02/
- návrh - dešťová kanalizace /SO-03/
- návrh - uliční vpust /SO-03/
- návrh - liniové odvodnění /SO-03/

souřadnicový systém: S-JTSK
výškový systém: B.p.v.

PRODLOUŽENÍ CHODNÍKU NA KÚTĚ

NÁZEV VÝKRESU:
SITUAČNÍ VÝKRES část 1 - varianta 1

Č.V.:
02a

MĚŘÍTKO:
1:250

DATUM:
08/2025

ARCH. Č.:
05/2025

AUTOR NÁVRHU:
Ing. Michal Šigut

INVESTOR:
Obec Hodslavice, Hodslavice 211, 742 71 Hodslavice

PROJEKTOVÁNÍ STAVEB

šigut s.r.o.