


BYTOVÝ DŮM S KOMUNITNÍMI PROSTORY HODSLAVICE

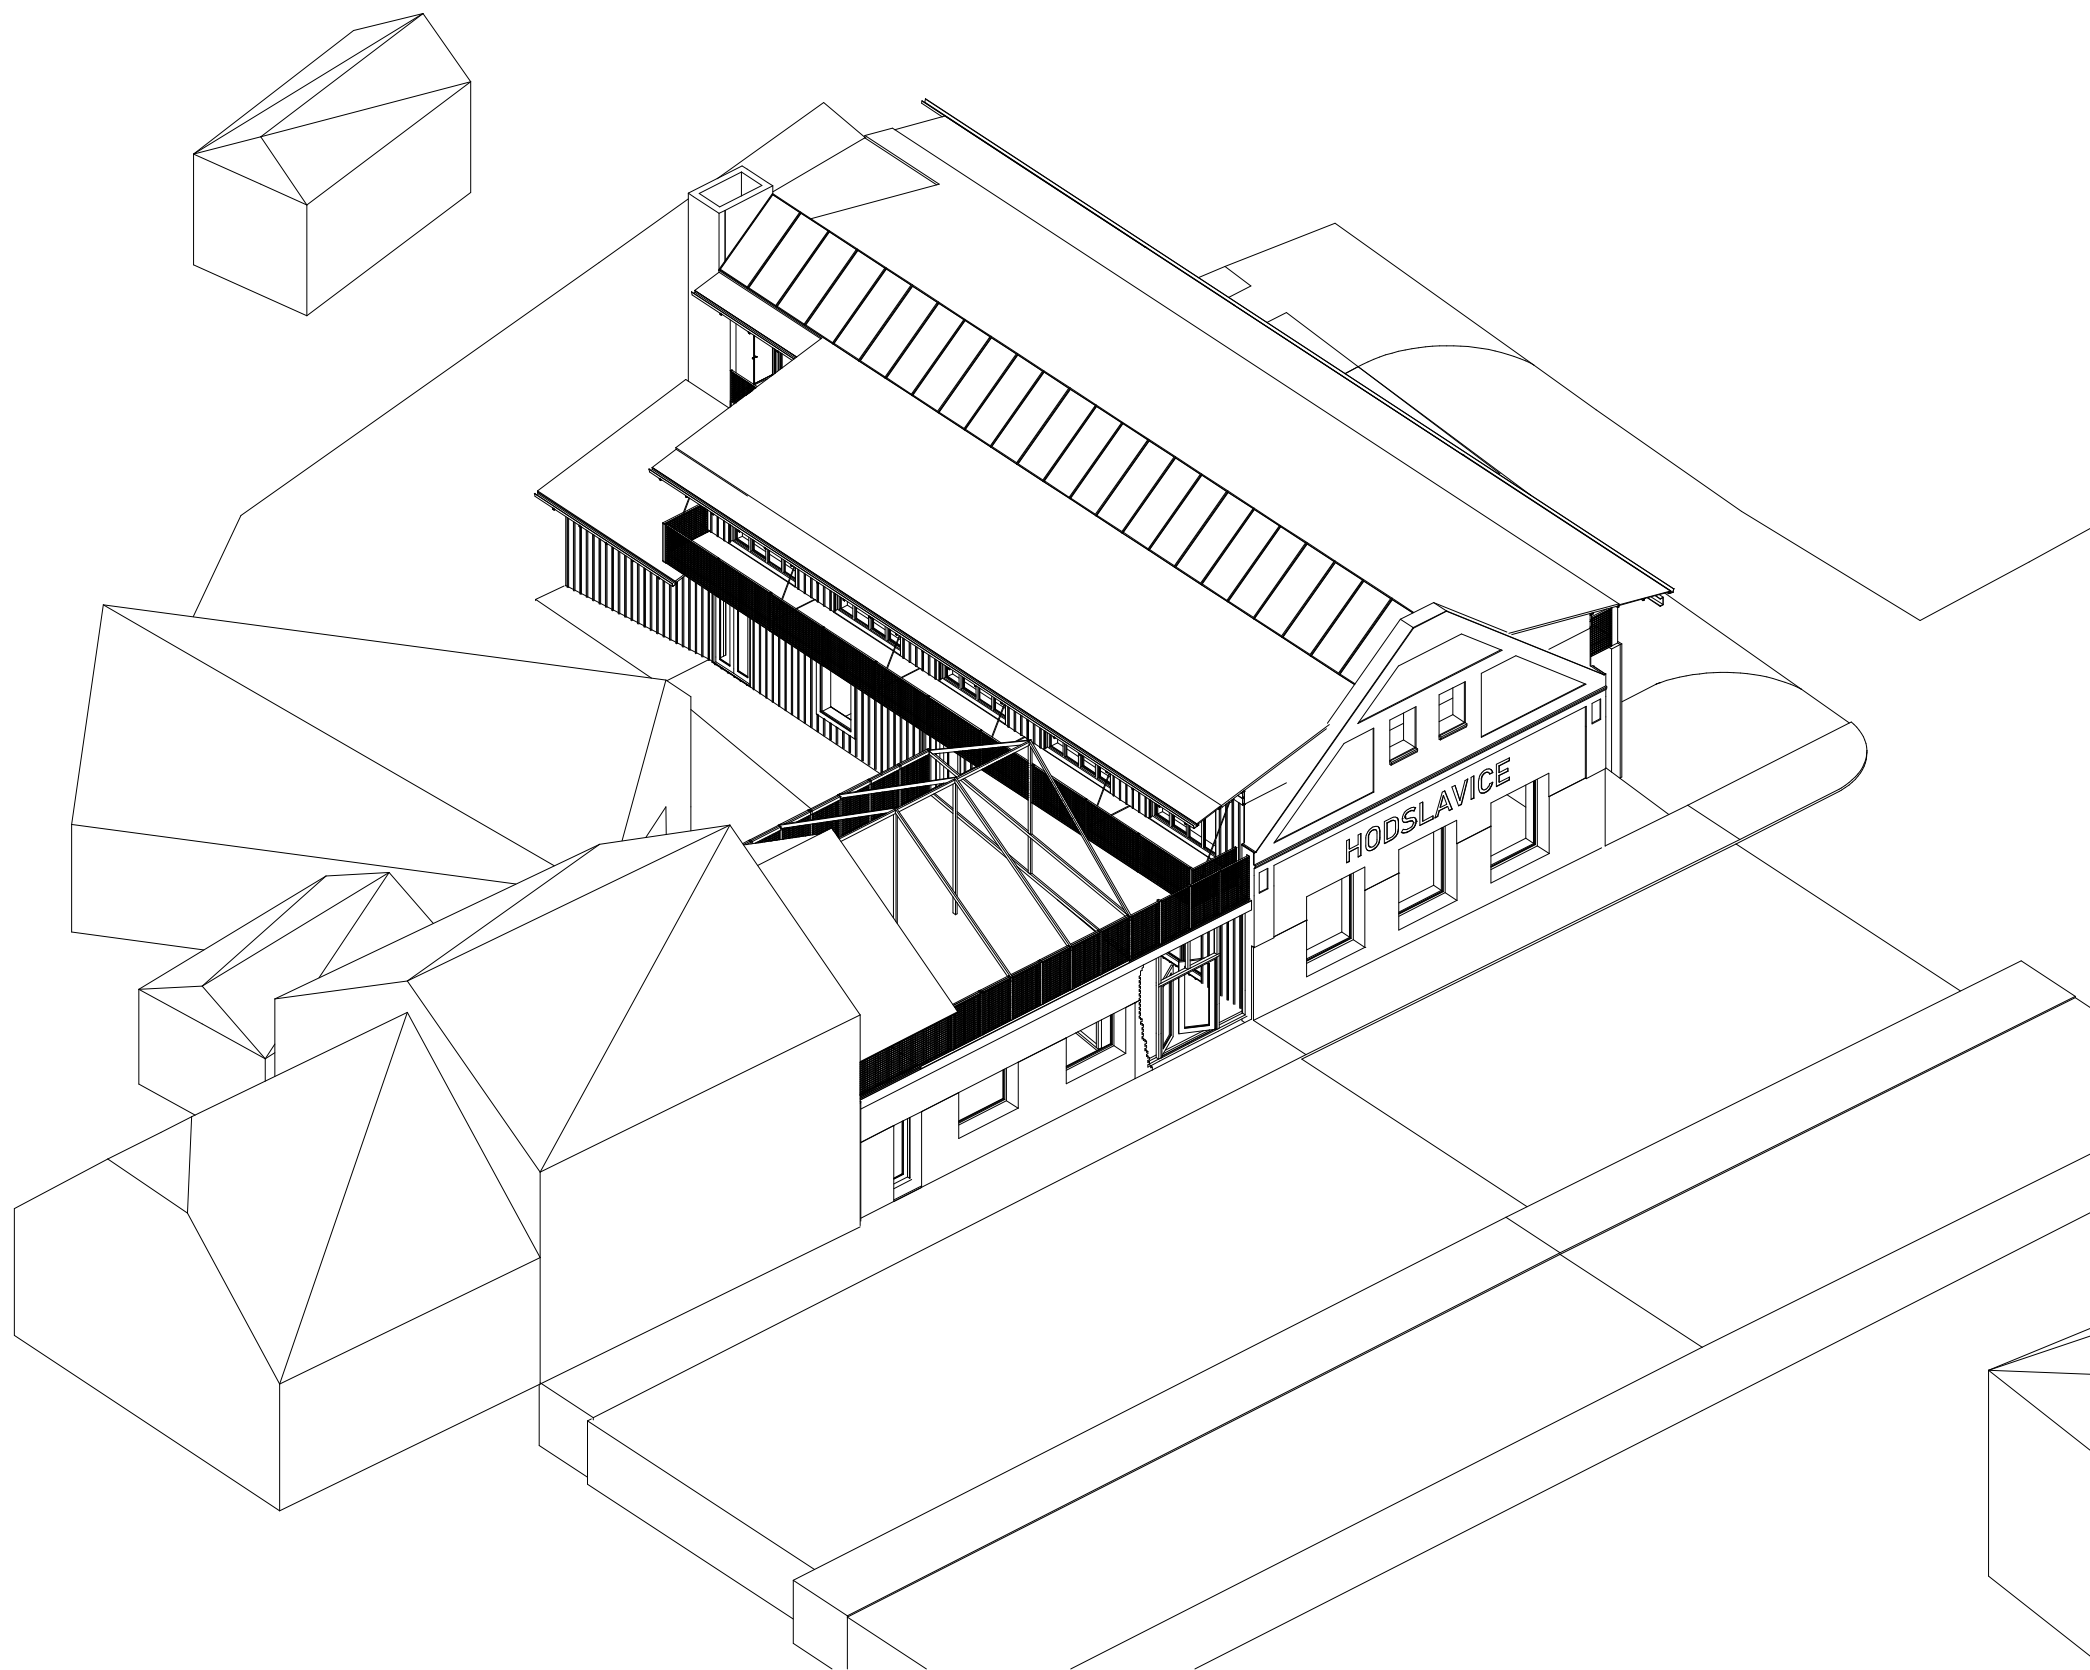





Průhled do dvora




Sdílený venkovní relaxační prostor

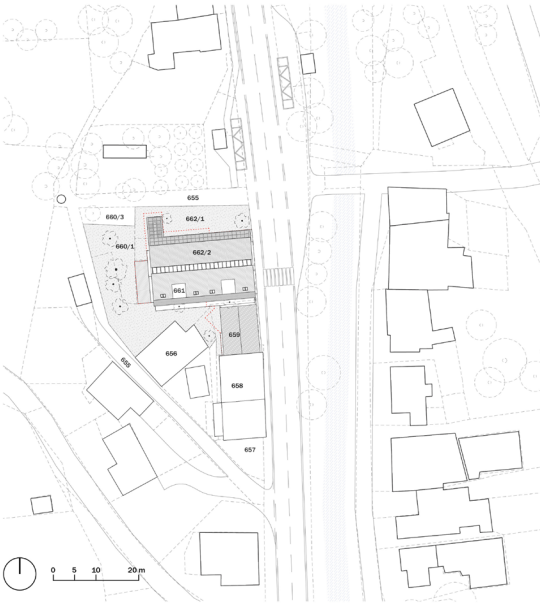

Situace celková - 1:500

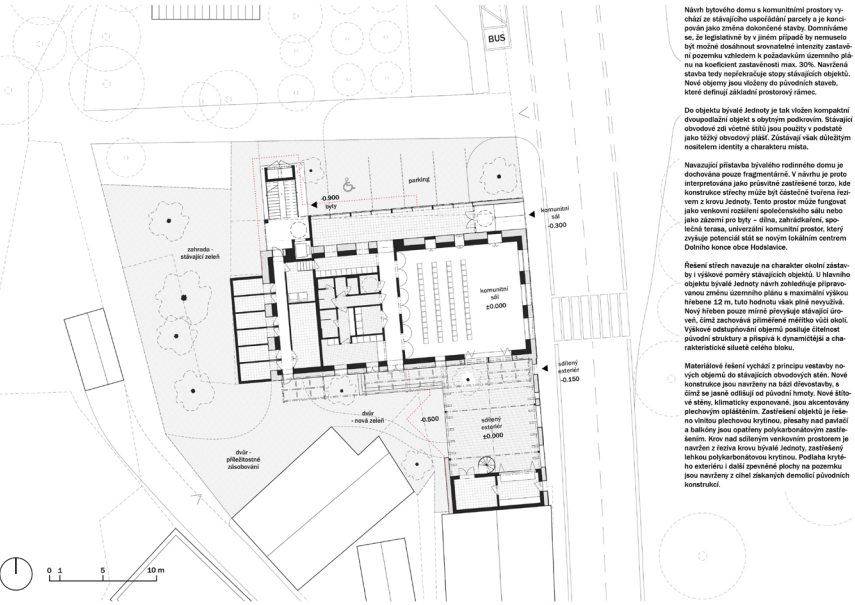

Situace koordinační - 1:200

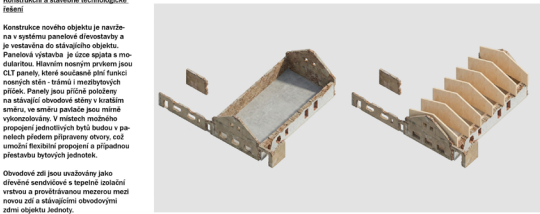


Severozápadní perspektiva




Axonometrie jižní

BYTOVÝ DŮM S KOMUNITNÍMI PROSTORY HODSLAVICE


Soutěžní panely

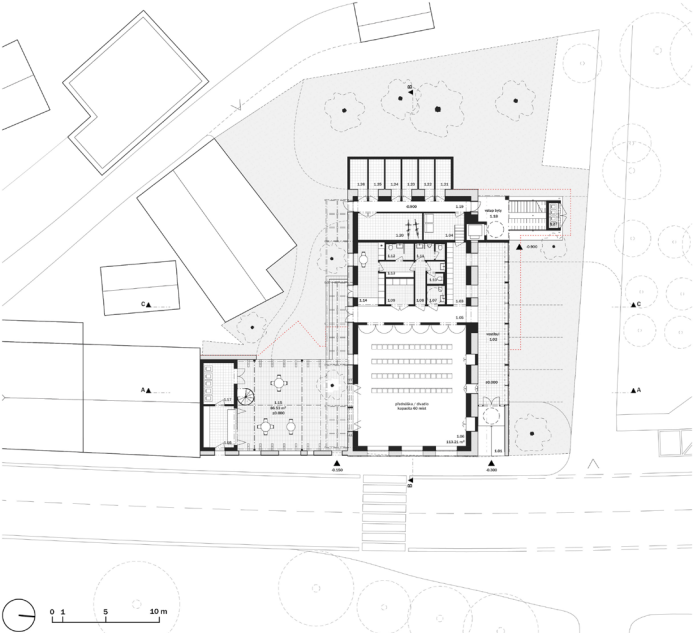

Půdorys 1.NP - 1:200

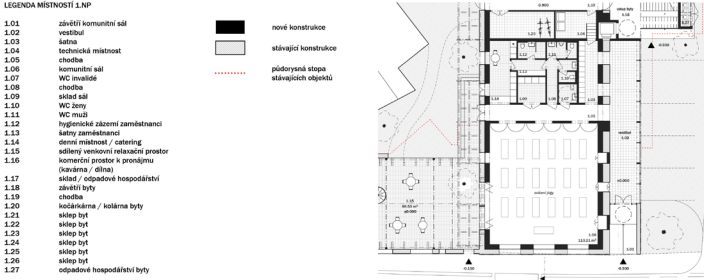

Alternativní řešení komunitního sálu

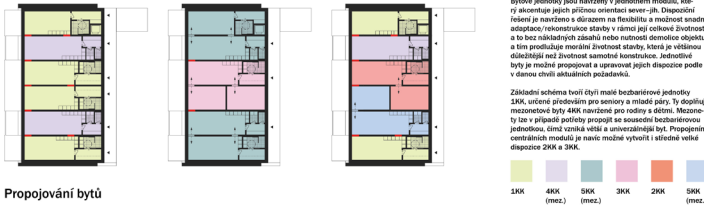


Propojování bytů




Interiér 1KK




Interiér 4KK (mezonet)

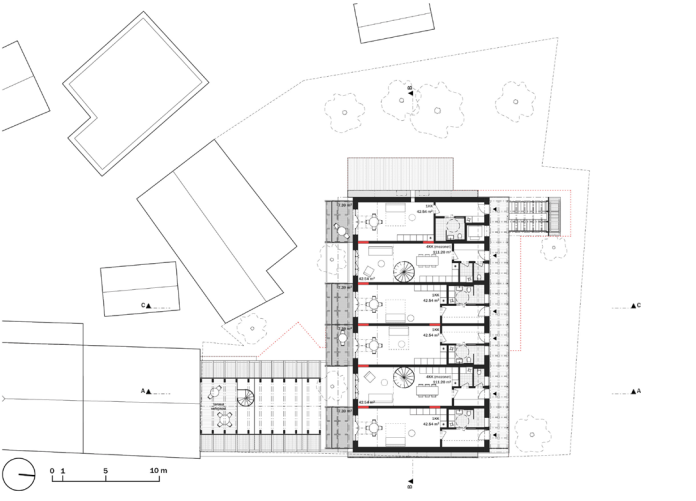

Půdorys 2.NP - 1:200

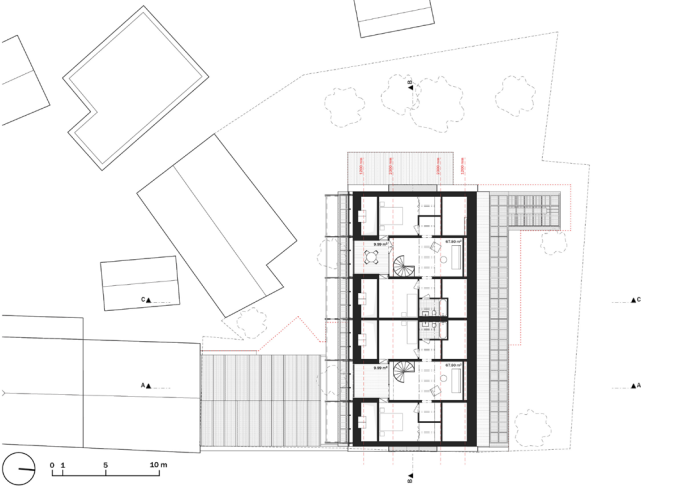


Půdorys podkrovní - 1:200

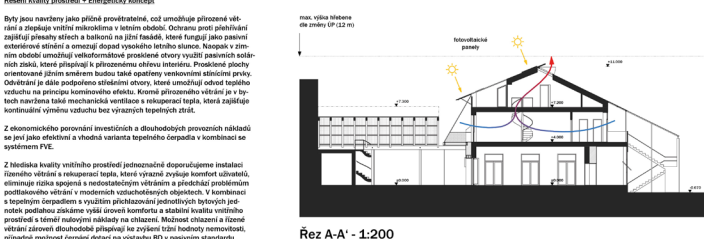

Řez A-A' - 1:200



Řez B-B' - 1:200

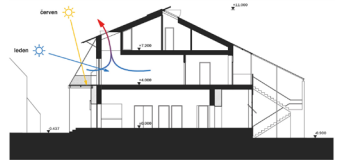


Řez C-C' - 1:200




Pohled východní - 1:200



Pohled jižní - 1:200

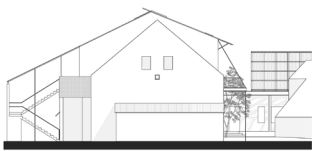

Pohled západní - 1:200

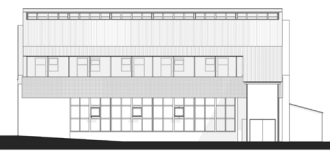

Pohled severní - 1:200


BYTOVÝ DŮM S KOMUNITNÍMI PROSTORY HODSLAVICE


svobodováblaha architektx







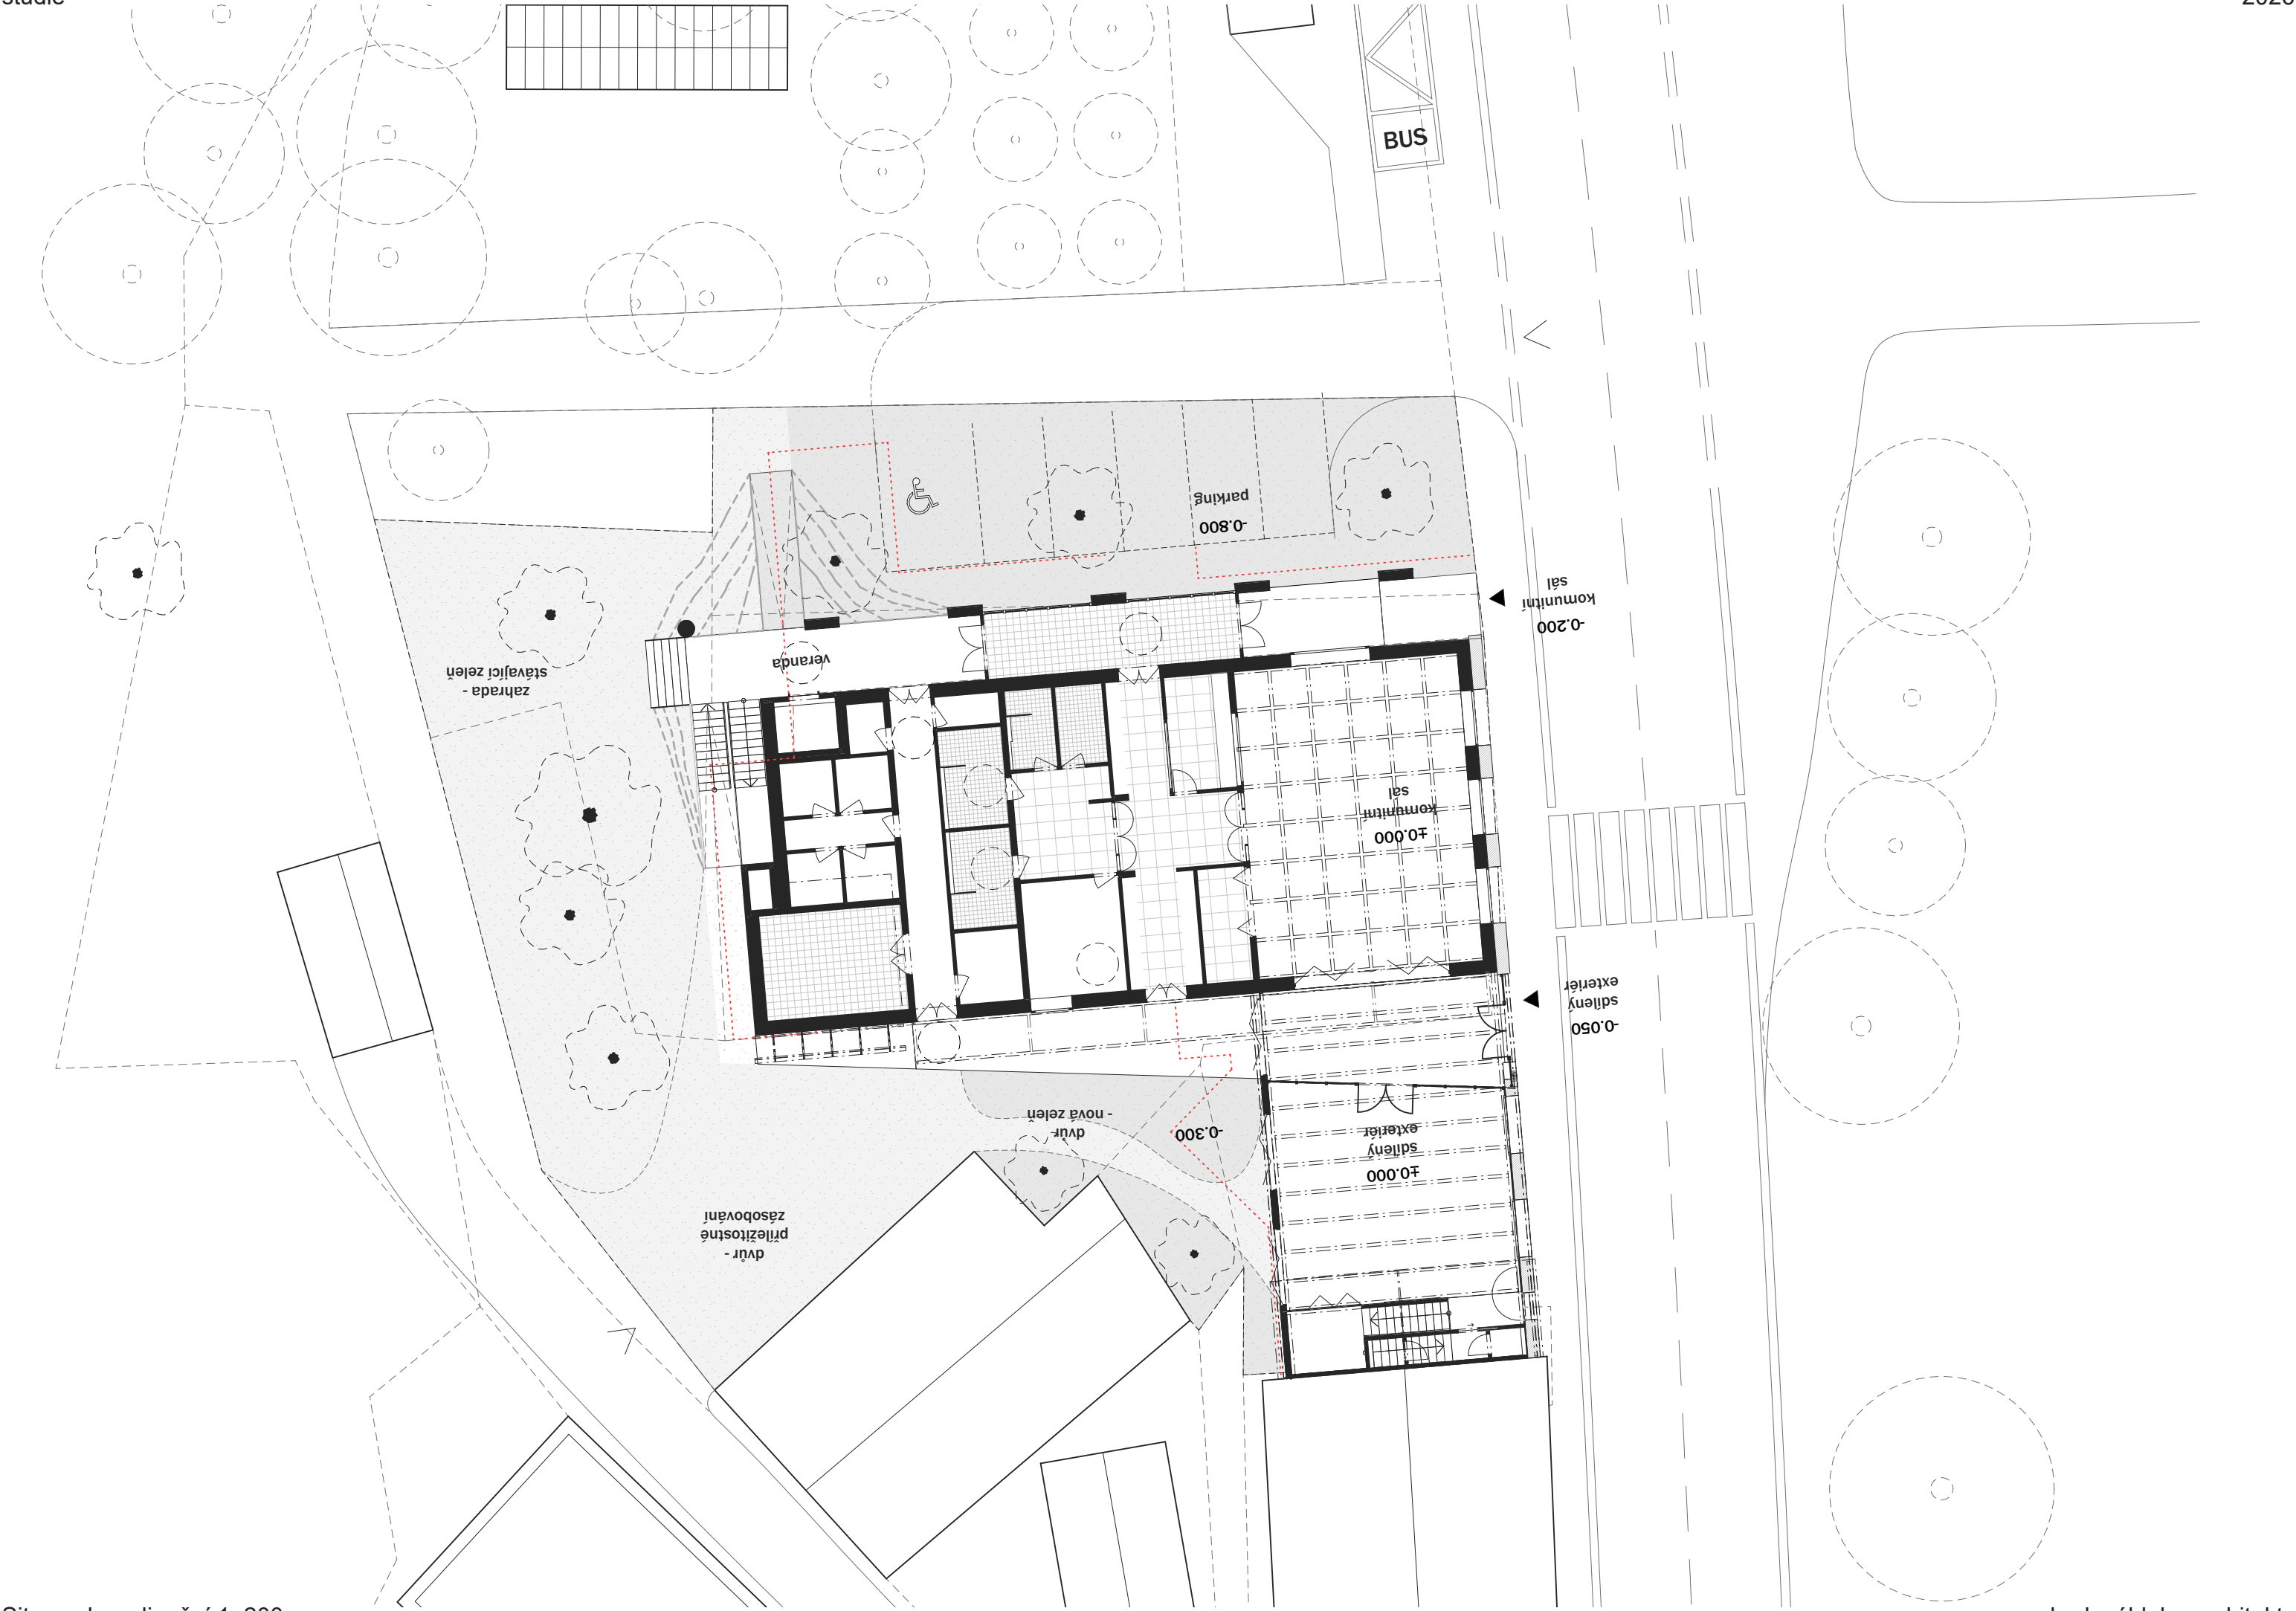

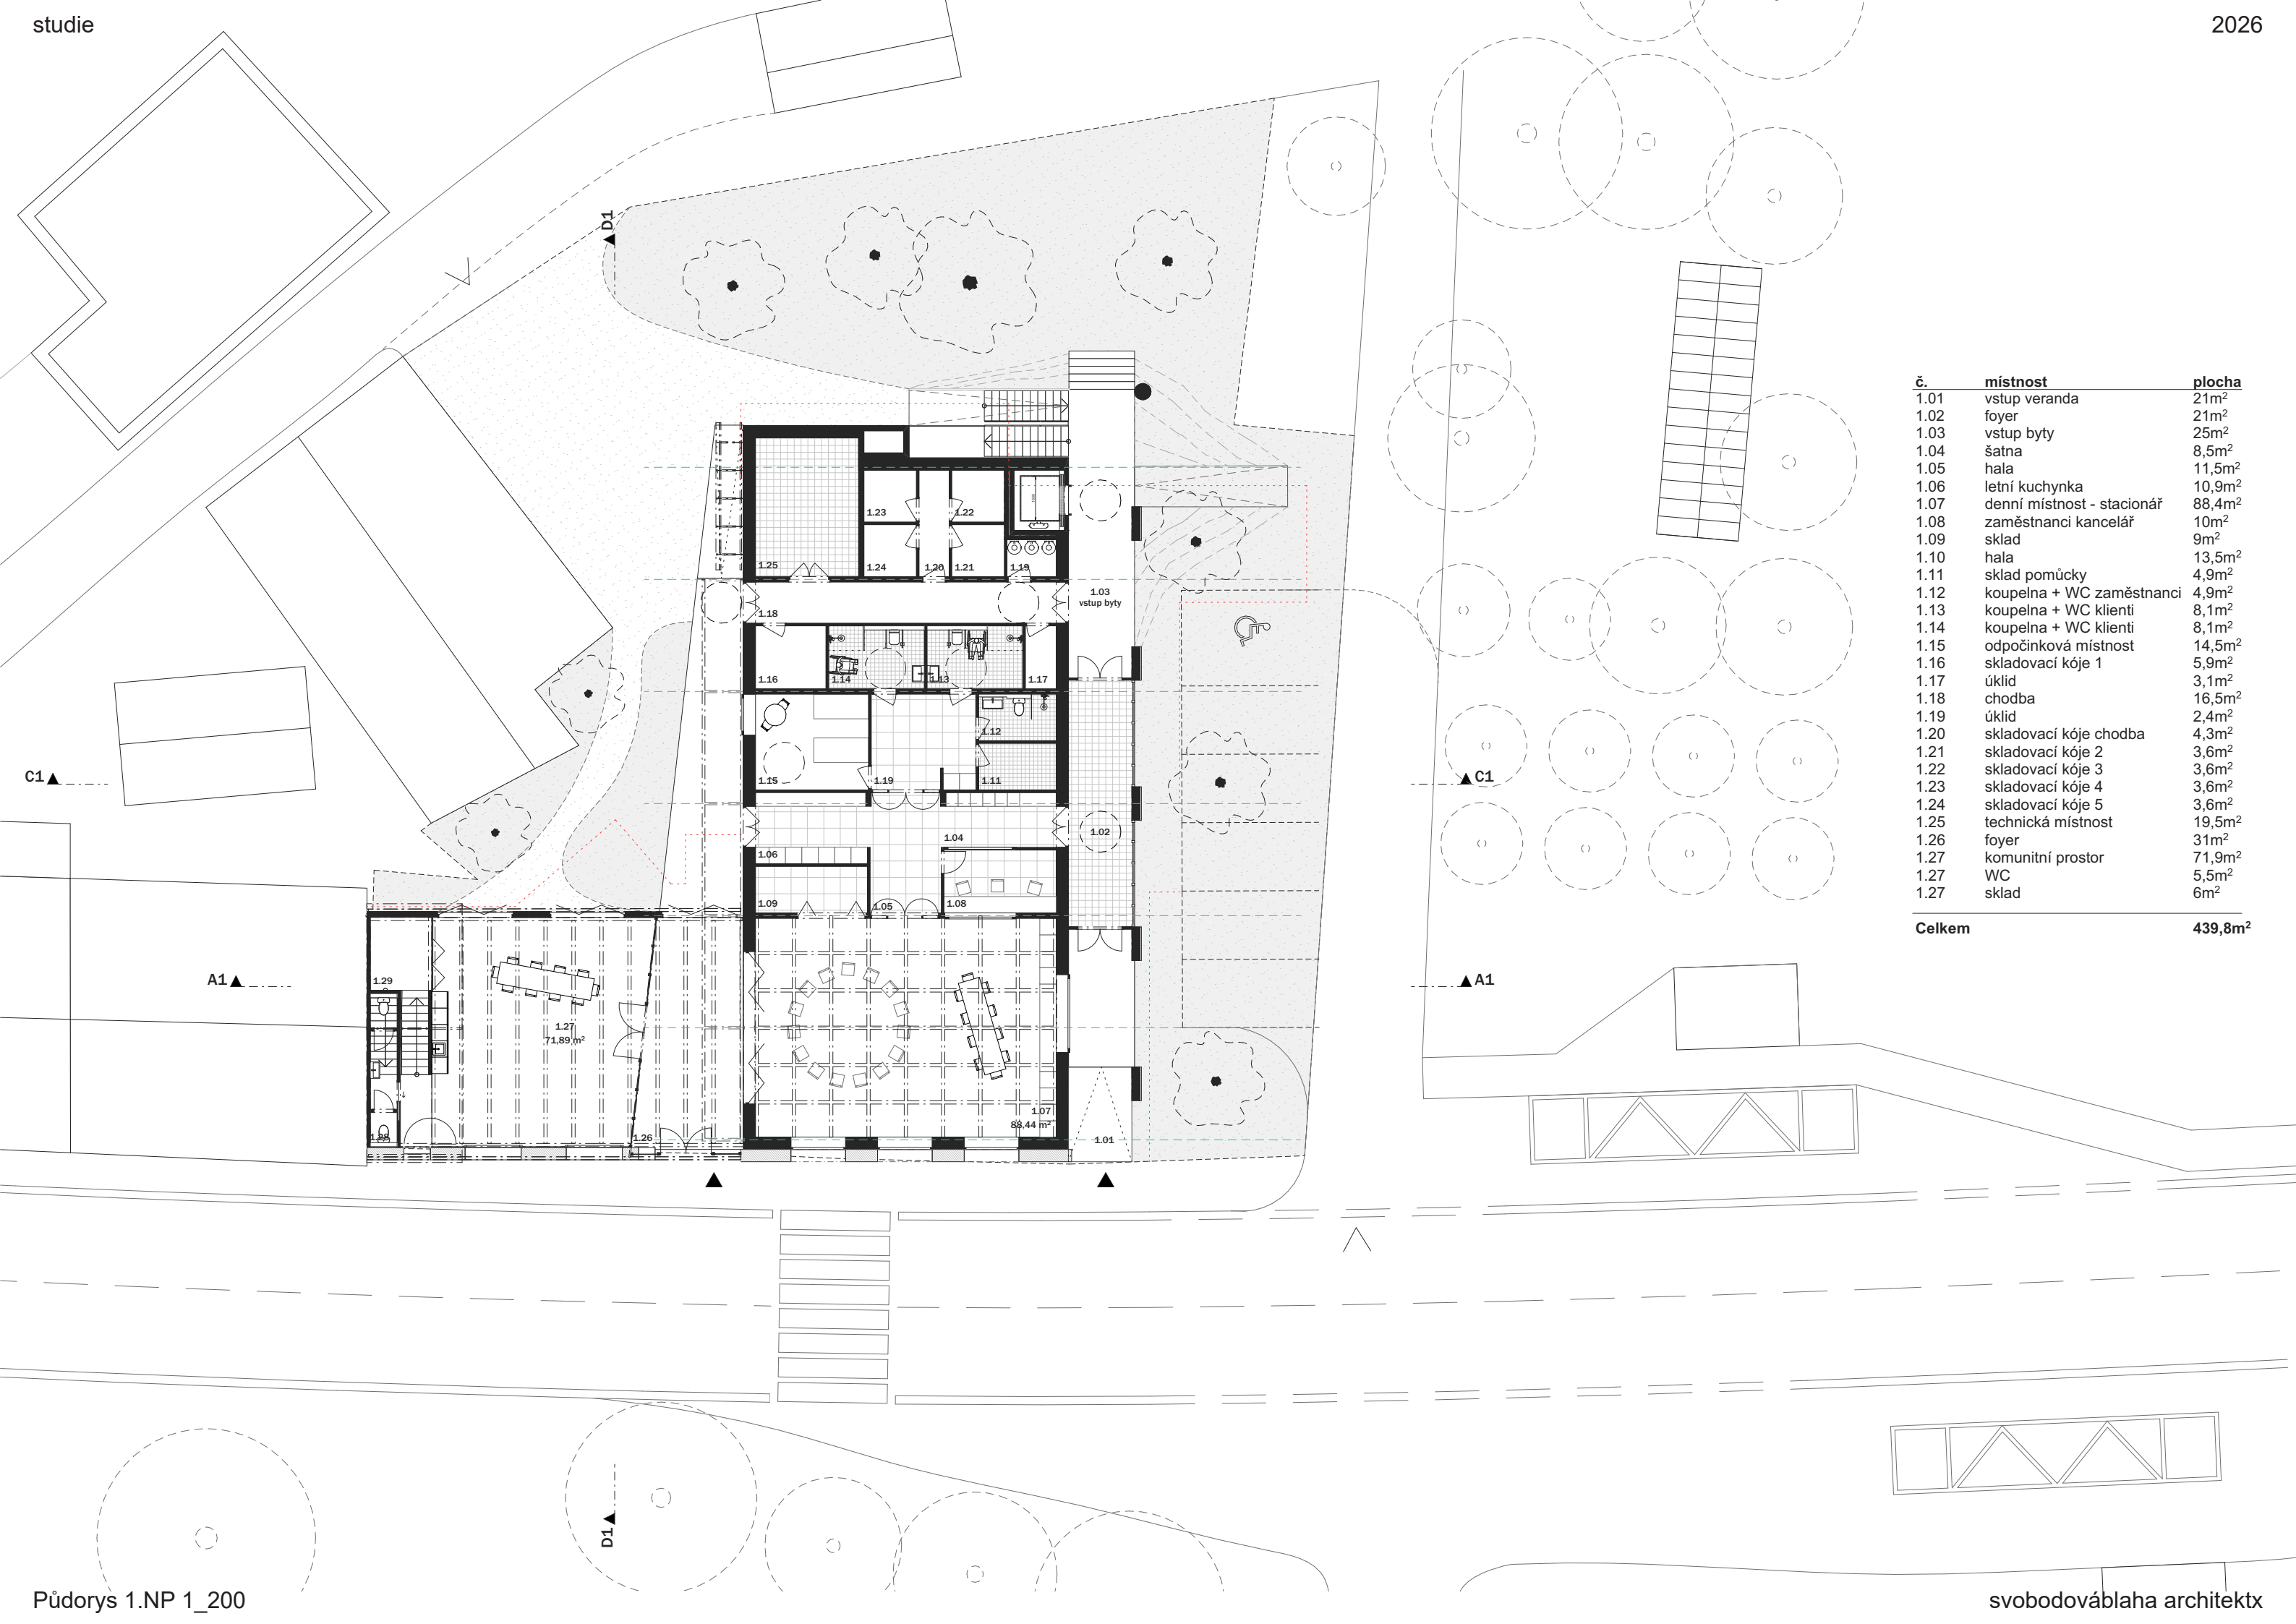

č.	místnost	plocha
1.01	vstup veranda	21m ²
1.02	foyer	21m ²
1.03	vstup byty	25m ²
1.04	šatna	8,5m ²
1.05	hala	11,5m ²
1.06	letní kuchynka	10,9m ²
1.07	denní místnost - stacionář	88,4m ²
1.08	zaměstnanci kancelář	10m ²
1.09	sklad	9m ²
1.10	hala	13,5m ²
1.11	sklad pomůcky	4,9m ²
1.12	koupelna + WC zaměstnanci	4,9m ²
1.13	koupelna + WC klienti	8,1m ²
1.14	koupelna + WC klienti	8,1m ²
1.15	odpočinková místnost	14,5m ²
1.16	skladovací kóje 1	5,9m ²
1.17	úklid	3,1m ²
1.18	chodba	16,5m ²
1.19	úklid	2,4m ²
1.20	skladovací kóje chodba	4,3m ²
1.21	skladovací kóje 2	3,6m ²
1.22	skladovací kóje 3	3,6m ²
1.23	skladovací kóje 4	3,6m ²
1.24	skladovací kóje 5	3,6m ²
1.25	technická místnost	19,5m ²
1.26	foyer	31m ²
1.27	komunitní prostor	71,9m ²
1.27	WC	5,5m ²
1.27	sklad	6m ²
Celkem		439,8m ²

