



ÚZEMNÍ PLÁN
KŘTINY

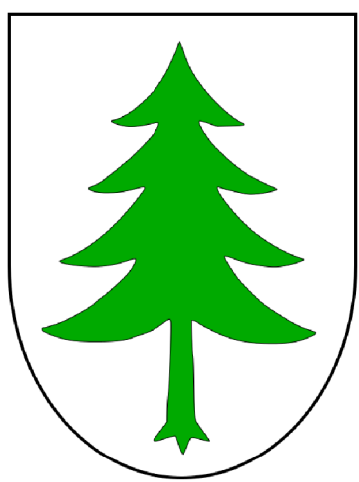


LEGENDA

HRANICE, IDENTIFIKACE PLOCH	
●●●●●●	hranice katastrálního území obce
---	hranice katastrálního území
-----	perimetr vesnice
-----	zastavěná území
-----	návrhové plochy - zastavěná

PLOCHY S ROZDÍLNÝM ZPŮSOBEM VYUŽITÍ			
STABILIZOVANÉ PLOCHY	PLOCHY ZVLÁŠTNÍ	ÚZEMNÍ REZERVY	hranice ploch s rozdílným způsobem využití
PLOCHY DOPRAVNÍ INFRASTRUKTURY			
			silnice I. třídy, dopravní zastávky, parkoviště, ústečné
PLOCHY VEŘEJNÉHO PROSTŘANÍ			
			veřejná prostřanství
DOPRAVNÍ INFRASTRUKTURA			
STAV	NÁVRH		
		silnice II. a III. třídy	
		místní komunikace	
		hlavní ústečné komunikace	
		cyklostezky	
		autobusové zastávky, zastávky dopravní	
		parkoviště	
ZÁSOBOVÁNÍ PLYNEM			
STAV	NÁVRH		
		kolektor pro ústeční odvětví, kanalizace s plynovodem	
		VTL plynovod do 40 barů	
		VTL regulační stanice	
		STL plynovod	
ZÁSOBOVÁNÍ ELEKTRICKOU ENERGIÍ			
		nadzemní vedení vn 22 kV	
		skupové transformace 22 / 0,4 kV	
		podzemní vedení vn	
VEŘEJNÉ KOMUNIKAČNÍ SÍTĚ			
STAV	NÁVRH		
		telekomunikační vedení - místní síť	

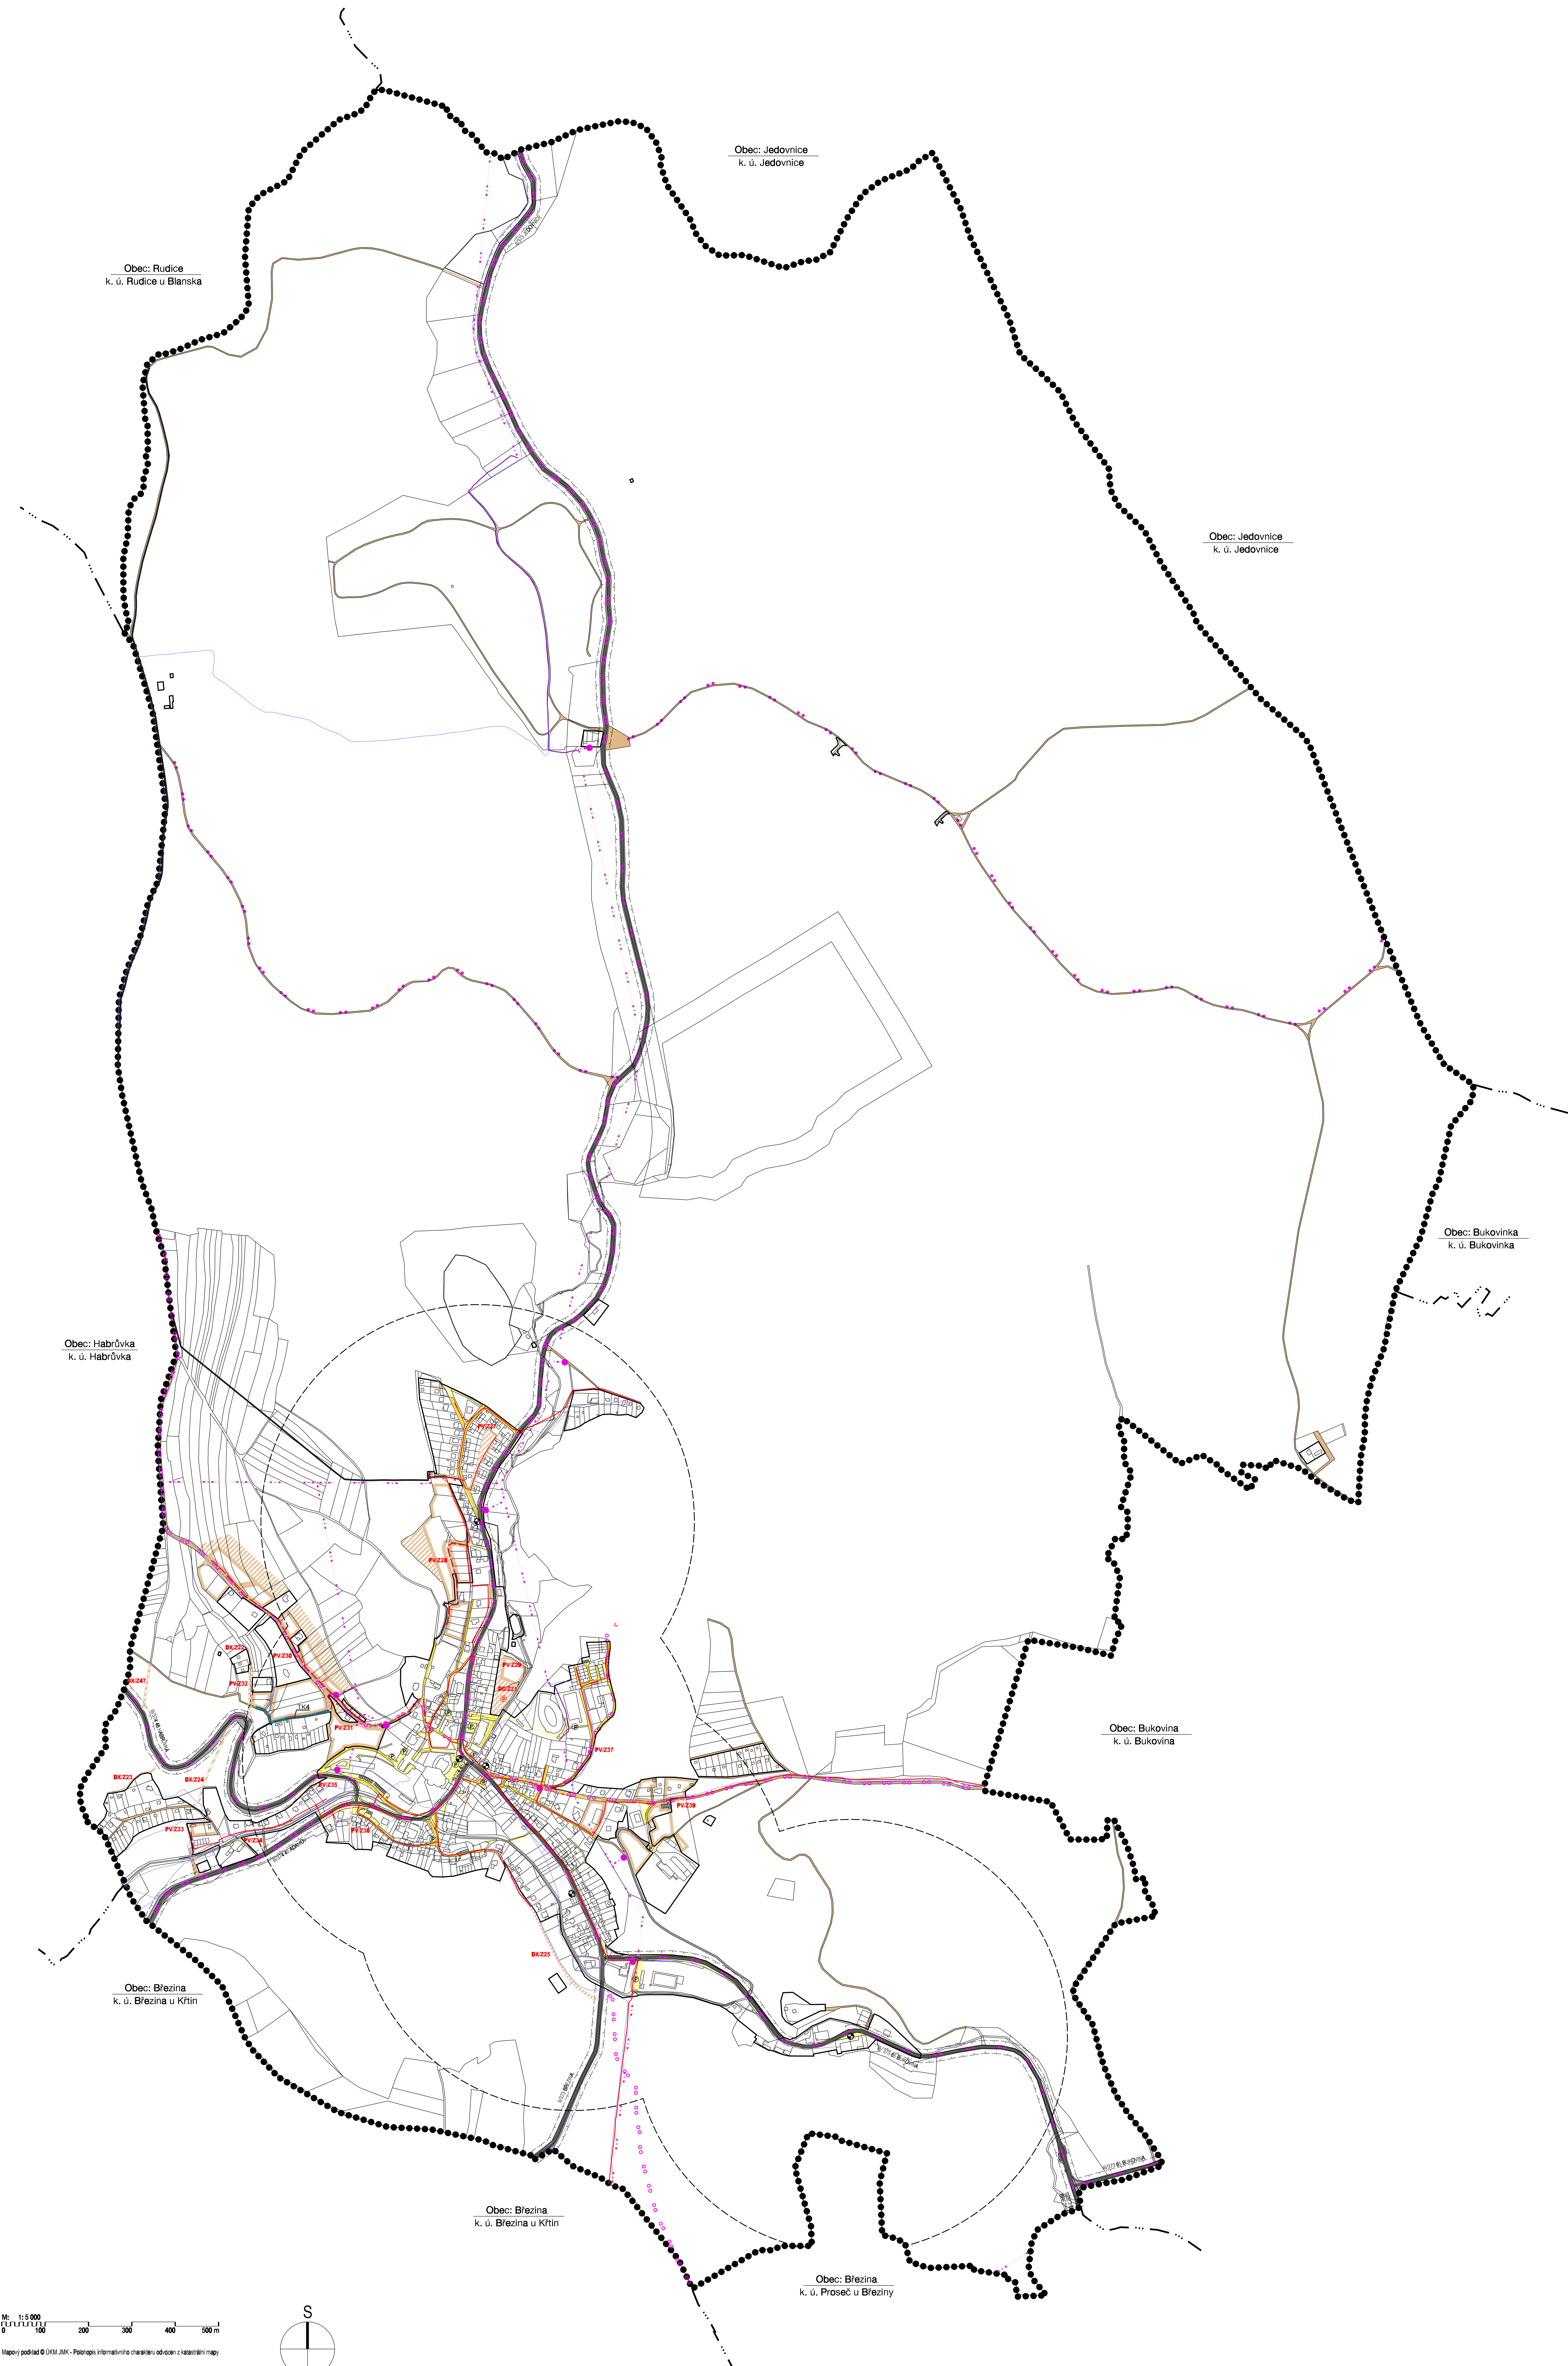


M: 1:5 000
0 100 200 300 400 500 m
Mapa je podléhající Územní plán Křtiny - Podrobný informační článek o obsahu územního plánu

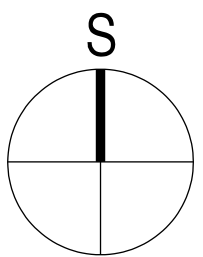

ZÁZNAM O ÚČINNOSTI			
SPRAVNÍ ORGÁN: MĚSTSKÝ ÚŘAD KŘTINY		ZASTUPITELSTVO MĚSTYSU KŘTINY	
DATUM NABÝTÍ ÚČINNOSTI UP:			
OPRAVNĚNÁ (ŘEŠENÍ) OSOBA: POROZUMATEL		MĚSTSKÝ ÚŘAD BLANSKO STAVBY ÚŘAD ODDĚLENÍ ÚZEMNÍHO PLÁNOVÁNÍ A REGIONÁLNÍHO ROZVOJE	RAZITNO:
PODPIS:			
JMÉNO A PŘÍMENÍ:		ING. ARCH. JIŘÍ KOUBEK	
FUNKCE:		VEDOUcí ODD. ÚP a PR. SÚ MĚU BLANSKO	
ZHOVDĚL:		URBANISTICKÉ STŘEDISKO BRNO, SPOL. S R. O.	RAZITNO:
PODPIS:			
JMÉNO A PŘÍMENÍ:		ING. ARCH. VANDA CZERNÁ	
FUNKCE:		PROJEKTANT	

VÝKRES TECHNICKÉ INFRASTRUKTURY
DOPRAVNÍ INFRASTRUKTURA
ENERGETIKA A VEŘEJNÉ KOMUNIKAČNÍ SÍTĚ

ÚZEMNÍ PLÁN KŘTINY		USB Urbanistické středisko Brno
EVIDENČNÍ ČÍSLO:	215-001-108	
ZHOVDĚL:	URBANISTICKÉ STŘEDISKO BRNO, SPOL. S R. O.	
PROJEKTANT:	ING. ARCH. V. CZERNÁ ING. ARCH. J. KOUBEK ING. P. HODVÝ ING. P. HODVÝ ING. P. HODVÝ ING. P. HODVÝ	
POROVATEL:	MĚSTSKÝ ÚŘAD BLANSKO STAVBY ÚŘAD ODDĚLENÍ ÚZEMNÍHO PLÁNOVÁNÍ A REGIONÁLNÍHO ROZVOJE	
VERZE:	1:5 000	
DATUM:	12/2017	

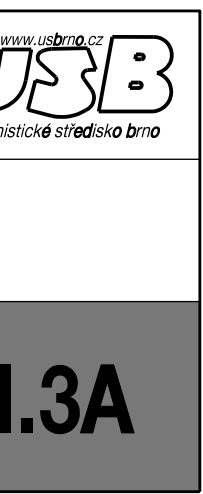

Územní plán Křtiny byl spolufinancován z prostředků Ministerstva pro místní rozvoj.