



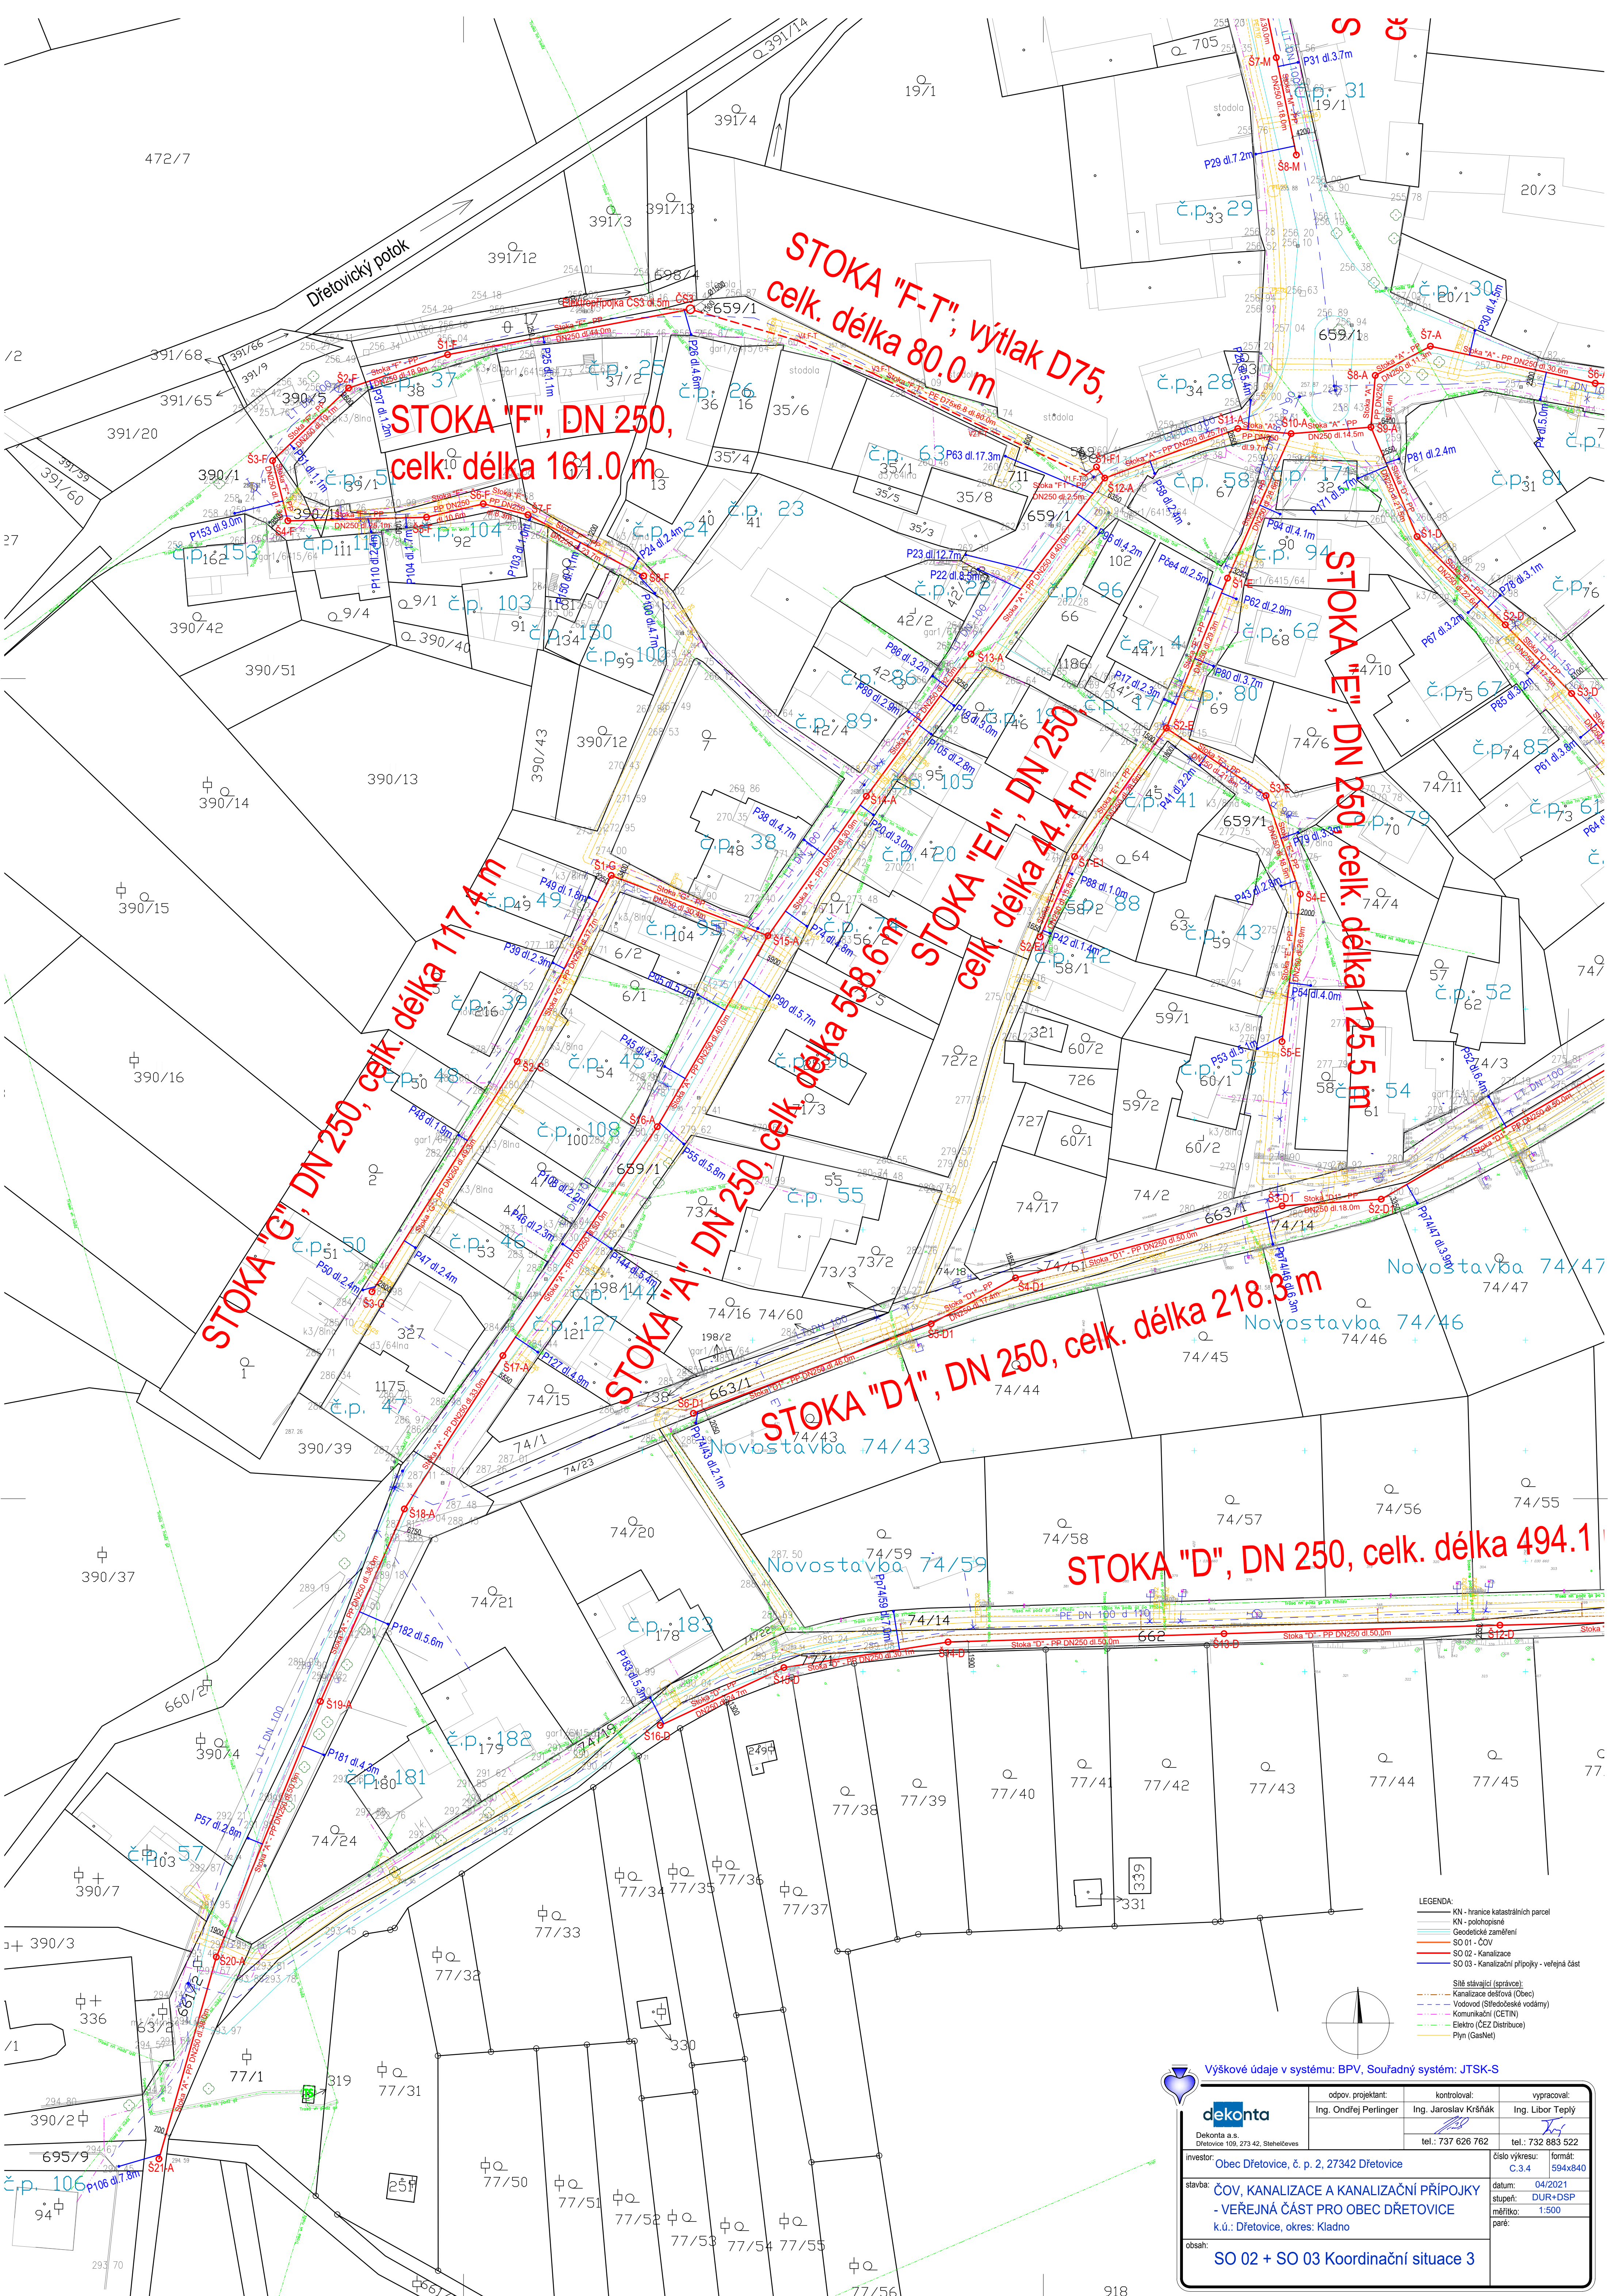

- LEGENDA:
- KN - hranice katastrálních parcel
 - KN - polohopise
 - Geodetické zamerění
 - SO 01 - ČOV
 - SO 02 - Kanalizace
 - SO 03 - Kanalizační přípojky - veřejná část
 - Sítě stávající (opravy):
 - Kanalizace dešťová (Obec)
 - Vodovod (Středoevropské vodárny)
 - Komunikační (CETIN)
 - Elektro (ČEZ Distribuce)
 - Plyn (GasNet)

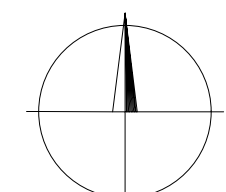

Výškové údaje v systému: BPV, Souřadný systém: JTSK-S

dekonta Dekonta a.s. Dřetovice 109, 273 42, Stěhlčovice	odpov. projektant:	kontroloval:	vypracoval:
	Ing. Ondřej Perlínger	Ing. Jaroslav Kršňák	Ing. Libor Teplý
investor:	tel.: 737 626 762		tel.: 732 883 522
stavba:	číslo výkresu:		formát:
ČOV, KANALIZACE A KANALIZAČNÍ PŘÍPOJKY	C.3.4		594x840
- VEŘEJNÁ ČÁST PRO OBEC DŘETOVICE	datum:		04/2021
k.ú.: Dřetovice, okres: Kladno	stupeň:		DUR+DSP
obsah:	měřítko:		1:500
SO 02 + SO 03 Koordinační situace 3	paré:		