

ububaym
Město Třebachovice pod Orebem
Odbor stavební a Odbor správy majetku
Masarykovo náměstí 14
503 46 Třebachovice pod Orebem

Čj.: 0536-2024-238

V Olomouci dne 21.08.2024

Stavba: „Modernizace traťového úseku Hradec Králové (mimo) – Týniště nad Orlicí (mimo)“
Žádost o stanovisko k projektové dokumentaci pro společné povolení podle liniového zákona za účelem vydání povolení záměru

Vážení,

žádáme vás o stanovisko k projektové dokumentaci pro společné povolení podle liniového zákona stavby „**Modernizace traťového úseku Hradec Králové (mimo) – Týniště nad Orlicí (mimo)**“.

Naše společnost MORAVIA CONSULT Olomouc a.s., Legionářská 1085/8, 779 00 Olomouc zpracovala projektovou dokumentaci na základě uzavřené smlouvy o dílo s investorem, jímž je Správa železnic, státní organizace, Stavební správa východ, Nerudova 1, 779 00 Olomouc. Na stavbu bude aplikován zákon č.416/2009 Sb. o urychlení výstavby strategicky významné infrastruktury v platném znění. Jedná se o stavbou vyhrazenou dle přílohy č. 3 zákona č. 283/2021 Sb., stavební zákon, ve znění pozdějších předpisů, na kterou bude vydáno povolení záměru Dopravním a energetickým stavebním úřadem se sídlem nábreží Ludvíka Svobody 1222/12, 110 00 Praha 1.

Jedná se o rozsáhlou liniovou stavbu v Královohradeckém kraji, zasahující do 12 katastrálních území: Pražské Předměstí [647101], Věkoše [726583], Pouchov [726559], Slezské Předměstí [646971], Svinary [760765], Plácky [721204], Blešno [605581], Nepasice [703371], Třebachovice pod Orebem [769452], Štěnkov [769444], Petrovice nad Orlicí [720135], Týniště nad Orlicí [772429].

Cílem stavby „Modernizace traťového úseku Hradec Králové (mimo) – Týniště nad Orlicí (mimo)“ je rekonstrukce a zdvoukolejnění trati.

Součástí modernizace je plnohodnotné zdvoukolejnění traťového úseku Týniště nad Orlicí – Hradec Králové, elektrizace střídavou proudovou soustavou 25 kV AC, zkrácení jízdních dob, zvýšení kapacity infrastruktury, modernizace staničního a traťového zabezpečovacího zařízení, rekonstrukce nástupišť, personální úspory pracovníků železniční dopravní cesty.

Modernizovaný traťový úsek bude využívat z větší části nákladní doprava, z menší části regionální osobní doprava.

Současně z důvodu mimořádné rozlohy, množství stavebních objektů celé stavby a případné absence DVD mechaniky nahráváme kompletní projektovou dokumentaci na externí úložiště. Jako podklad pro Vaše stanovisko, prosím, využijte následující odkaz na externí úložiště ke stažení kompletní projektové dokumentace. Externí úložiště vlastněné společností je prověřené a zaručuje bezpečné stažení uložených dat.

Odkaz na externí úložiště: <https://owncloud.sudop-group.cz/s/odaaAGt2H5qXyM3>

Jakékoliv případné doplňující dotazy jsme připraveni zodpovědět kdykoliv.

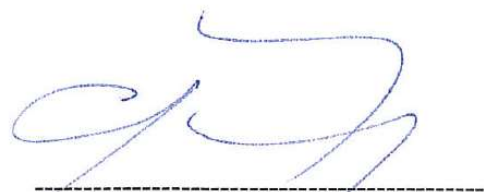
Stanovisko nám laskavě zašlete na adresu v záhlaví tohoto dopisu, případně na níže uvedený e-mail.

Pro další korespondenci prosíme vždy uvádět číslo jednací naší žádosti!

Děkujeme za vyřízení naší žádosti

S pozdravem

MORAVIA CONSULT Olomouc a.s.
Legionářská 1085/8
779 00 OLOMOUČ
IČ 64610357
DIČ CZ64610357



Ing. Ondřej Štěpánek
Vedoucí střediska inženýrské činnosti
MORAVIA CONSULT Olomouc a.s.

Příloha: Projektová dokumentace pro společné povolení podle liniového zákona na externím úložišti, Plná moc

Veřejnoprávní projednání: Petra Višňovská, mobil.: +420 773 664 652, e-mail: visnovska@moravia.cz

Vyřizuje za věci technické: Ing. Jan Lehnert, mobil.: +420 774 399 105, e-mail: lehnert@moravia.cz

V Olomouci dne 30. dubna 2024
č.j.4767/2024-SŽ-SSV-ÚŘ

PLNÁ MOC

Správa železnic, státní organizace

se sídlem: Praha 1, Nové Město, Dlážděná 1003/7, PSČ 110 00

IČO : 70 99 42 34

zapsaná v obchodním rejstříku u Městského soudu v Praze, oddíl A, vložka 48384

Stavební správa východ, Nerudova 1, 779 00 Olomouc – organizační jednotka

zastoupena Ing.Miroslavem Bocákem, ředitelem

zplnomocňuje

na základě uzavřené Smlouvy o dílo č. E617-S-3661/2023 na zhotovení Projektové dokumentace pro společné povolení dle liniového zákona, Projektové dokumentace pro provádění stavby a výkon autorského dozoru stavby

„Modernizace traťového úseku Hradec Králové (mimo) – Týniště nad Orlicí (mimo)“

obchodní společnost: MORAVIA CONSULT Olomouc a.s.

se sídlem: Legionářská 1085/8, 779 00 Olomouc

IČO: 64610357

zapsanou v obchodním rejstříku vedeném Krajským soudem v Ostravě, sp.zn. B1217

aby zastupovala Správu železnic, státní organizaci - Stavební správu východ při jednání s orgány státní správy a územní samosprávy, se správci stávajících inženýrských sítí a s vlastníky nemovitostí a jiných věcí či zařízení dotčených shora uvedenou stavbou, to vše v rámci plnění povinností vyplývajících ze shora uvedené smlouvy o dílo, a dále k řízení o povolení záměru dle stavebního zákona.

Zmocněnec je oprávněn předkládat veškeré žádosti, návrhy a podání podle ustanovení stavebního zákona, správního řádu, případně jiných dotčených právních předpisů, účastnit se veškerých řízení, místních šetření, žádat o poskytnutí jakýchkoliv vyjádření, posudků, stanovisek a provádět další úkony nutné k získání pravomocných rozhodnutí.

Zmocněnec není oprávněn v rámci této plné moci podávat odvolání proti rozhodnutí správních orgánů.

Zmocněnec je oprávněn udělit plnou moc osobě, která je uvedena v příloze č. 8 smlouvy o dílo - Seznam poddodavatelů, aby místo něho za zmocnitele jednala. Tato zmocněncem zplnomocněná osoba již není oprávněna plnou moc udělit jiné osobě.

.....
Ing. Miroslav Bocák

ředitel Stavební správy východ

Správa železnic, státní organizace

Ověřovací doložka změny datového formátu dokumentu podle § 69a zákona č. 499/2004 Sb.

Doložka číslo: 4573890

Původní datový formát: application/pdf

UUID původní komponenty: 39317cb1-a42f-4730-9b65-230861afcccf

Jméno a příjmení osoby, která změnu formátu dokumentu provedla:

System ERMS (zpracovatel dokumentu Lenka DIEGUEZOVÁ)

 
Subjekt, který změnu formátu provedl: Správa železnic, státní organizace

Datum vyhotovení ověřovací doložky: 30.04.2024 11:40:00



fec2c466-ca39-4fde-8887-3359172d9b9d

Koordinální situační výkres, 9. část
km 38,30 - 40,15
M 1:1000



Legenda koordináční situace:

Katastrální mapa	stávající hranice drážních pozemků
	hranice parcel katastrální mapy
	slučková čára
	hranice katastrálního území
	číslo parcel
	číslo parcel (Správa železnic a.s.)
	číslo parcel (České dráhy a.s.)
Stávající stav	nadzemní hrany stávajících konstrukcí
	podzemní hrany stávajících konstrukcí
	osy kolejí


Legenda podbarvených ploch:

	pozemní stavební objekty
	slučkové kom. zp. plochy
	komunikace pro chodce
	nástupiště
	kabelovody
	železnice
	parkovací plochy
	polní cesty
	kanalizační objekty
	inženýrské protihlukové opatření
	požární nebezpečný prostor

Legenda stávajících inž. sítí:

Drážní síť	zabezpečovací vedení
	sčítací vedení
	plynovod
	vodovod
	parovod
	sinoprovod NN
	sinoprovod VTL
	plynovod STL
	parovod
	optikovní
	nové řešení trakčního vedení
	sčítací zařízení
	sčítací zařízení
	sinoprovod vedení NN
	sinoprovod vedení VN
	uzemnění
	zabezpečovací zařízení
Znakový stavební objekt a provozních souborů	prvky zab.zář. (návestidla)
	prvky trakčního vedení
	prvky sinoprovodního vedení (osvětlovací stožáry, věže a EOY)
	prvky informačního systému (kamery)
	kabelovod
	zařazidla

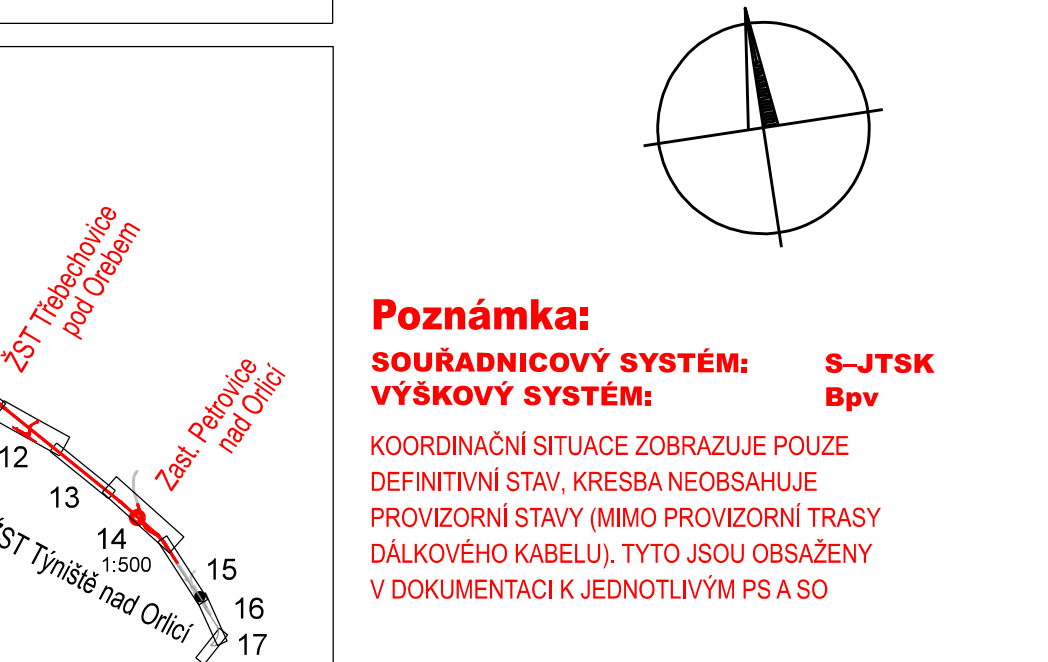Klad listů:




Legenda podbarvených ploch:

	pozemní stavební objekty
	slučkové kom. zp. plochy
	komunikace pro chodce
	nástupiště
	kabelovody
	železnice
	parkovací plochy
	polní cesty
	kanalizační objekty
	inženýrské protihlukové opatření
	požární nebezpečný prostor

Legenda stávajících inž. sítí:

Drážní síť	zabezpečovací vedení
	sčítací vedení
	plynovod
	vodovod
	parovod
	sinoprovod NN
	sinoprovod VTL
	plynovod STL
	parovod
	optikovní
	nové řešení trakčního vedení
	sčítací zařízení
	sčítací zařízení
	sinoprovod vedení NN
	sinoprovod vedení VN
	uzemnění
	zabezpečovací zařízení
Znakový stavební objekt a provozních souborů	prvky zab.zář. (návestidla)
	prvky trakčního vedení
	prvky sinoprovodního vedení (osvětlovací stožáry, věže a EOY)
	prvky informačního systému (kamery)
	kabelovod
	zařazidla

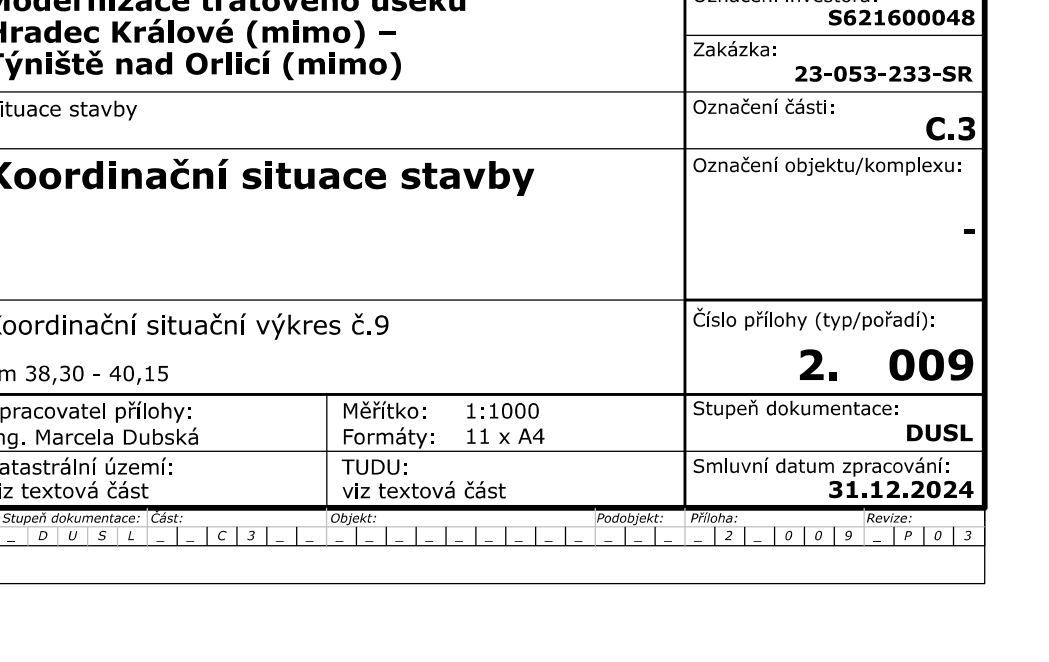
Klad listů:
















Poznámka:

SOUDRADNICOVÝ SYSTÉM: S-JTSK
VÝSKOVÝ SYSTÉM: Bpv
KOORDINAČNÍ SITUACE ZOBRAZUJE POUZE DEFINITIVNÍ STAV, KRESBA NEODHAJÍ PROVIZORNÍ STAVY (MIMO PROVIZORNÍ TRASY DÁLKOVÉHO KABELU), TYTO JSOU OSAŽENY V DOKUMENTACI K JEDNOTLIVÝM A SO

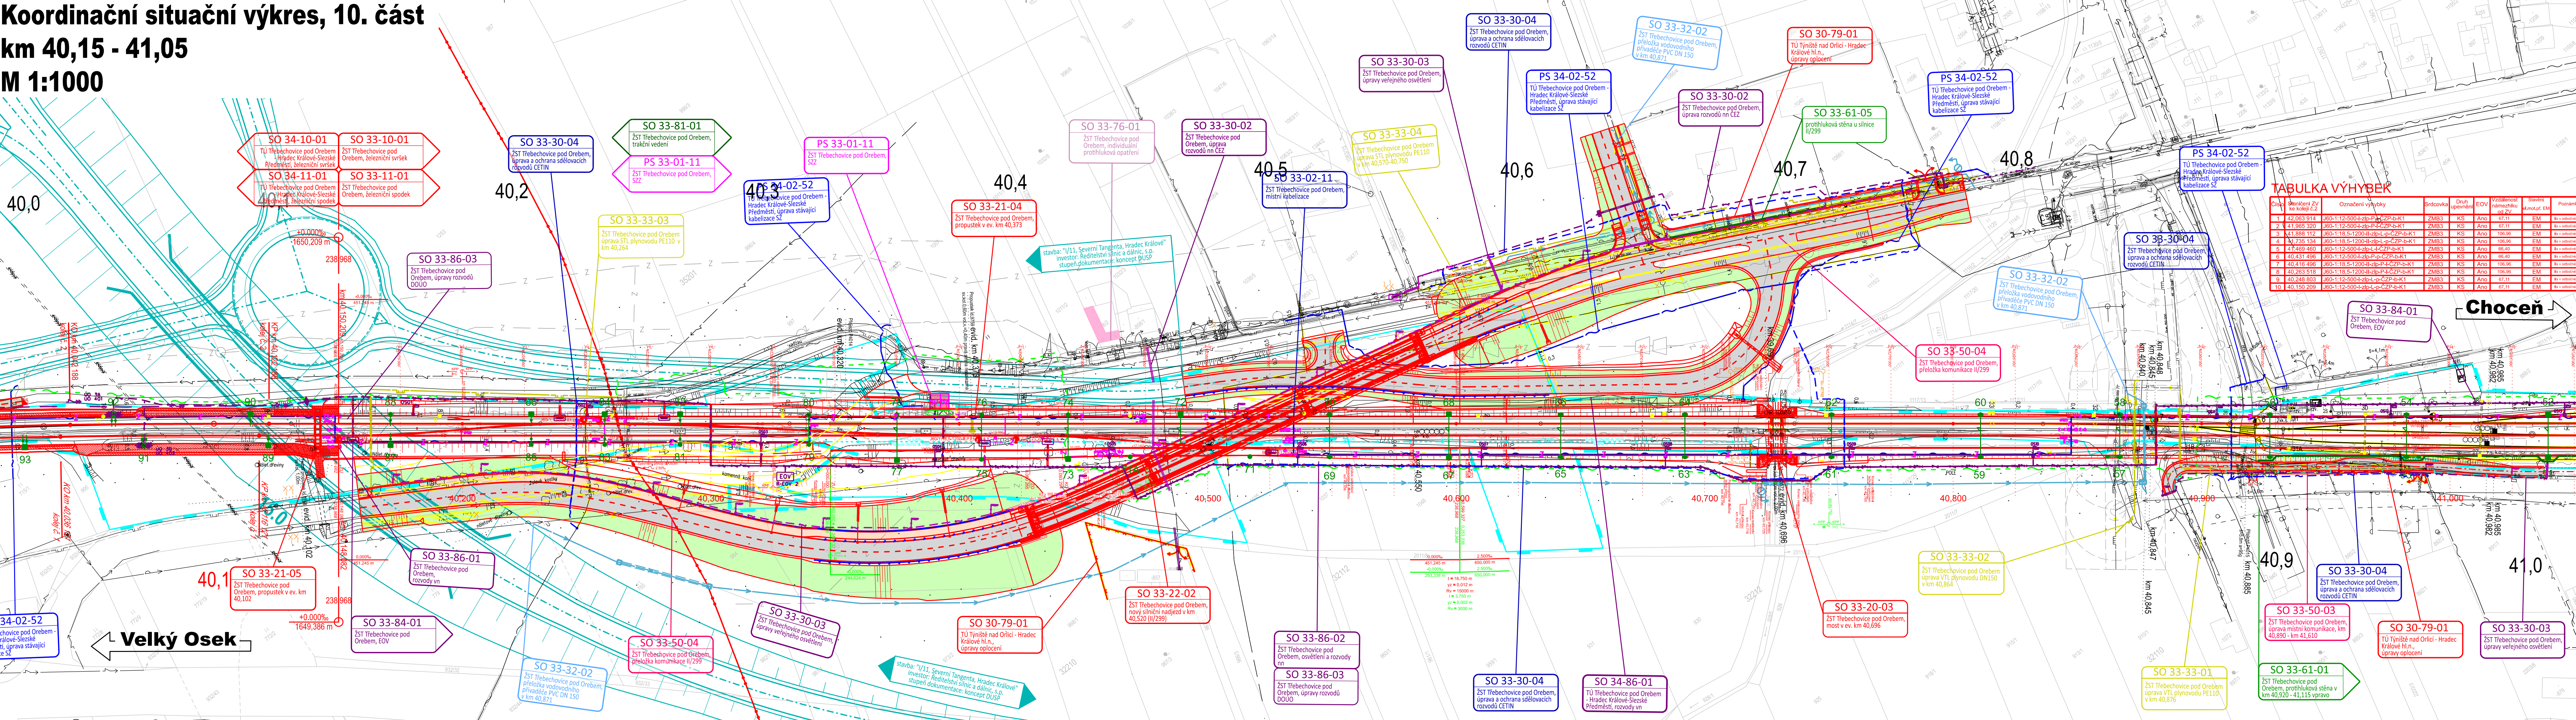
**Koordinační situační výkres, 10. čá
km 40,15 - 41,05
M 1:1000**



Legenda koordinační situace

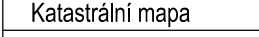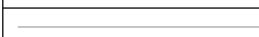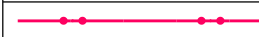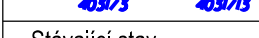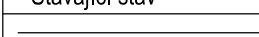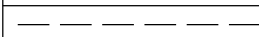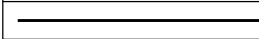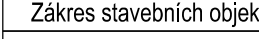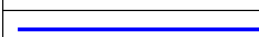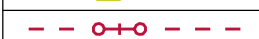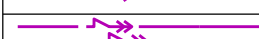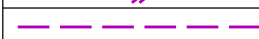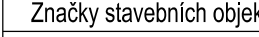	Katastrální mapa
	stávající hranice dražních pozemků
	hranice parcel katastrální mapy
	slučková čára
	hranice katastrálního území
	čísla parcel
	čísla parcel (Správa železnic a.s.)
	čísla parcel (České dráhy a.s.)
	Stávající stav
	nadzemní hrany stávajících konstrukcí
	podzemní hrany stávajících konstrukcí
	osy koleji
	Zábřeh stavebních objektů a provozních souborů
	nové řešení stavebních objektů
	demolice stávajících konstrukcí
	osa směrové a výškové úpravy st. koleje
	nové řešení mostních objektů
	protihlukové stěny
	trativod
	kanalizace
	vodovod
	plynovod VTL
	plynovod STL
	parovod
	oplocení
	nové řešení trakčního vedení
	související a připravované stavby
	sčítací zařízení
	silnoproudé vedení NN
	silnoproudé vedení VN
	uzemnění
	zabezpečovací zařízení
	Zábřeh stavebních objektů a provozních souborů
	prvky zab.zaf. (návestidla)
	243B prvky trakčního vedení
	prvky silnoproudého vedení (osvětlovací stožáry, věže a EO)
	prvky informačního systému (kamery)
	kabelovod
	žarázidla

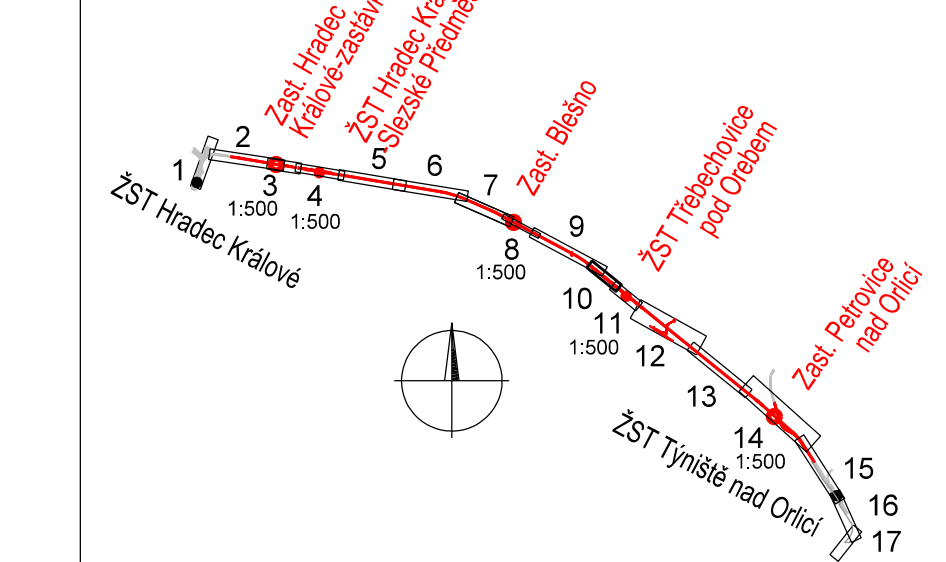Klad listů:



Legenda podbarvených

	pozemní stavební objekty
	silniční kom., zp. plochy
	kommunikace pro chodce
	nástupišť
	kabelovod
	zeleň
	parkovací plochy
	polní cesty
	kanalizační objekty
	individuál. protihluk.opařeni
	požární nebezpečný prostor

Legenda stavajicich Inz. siti:

Dražební sítě	
	zabezpečovací vedení
	sdělovací vedení
	plynovod
	vodovod
	parovod
	silnoproud NN
	kanalizace

[illegible]

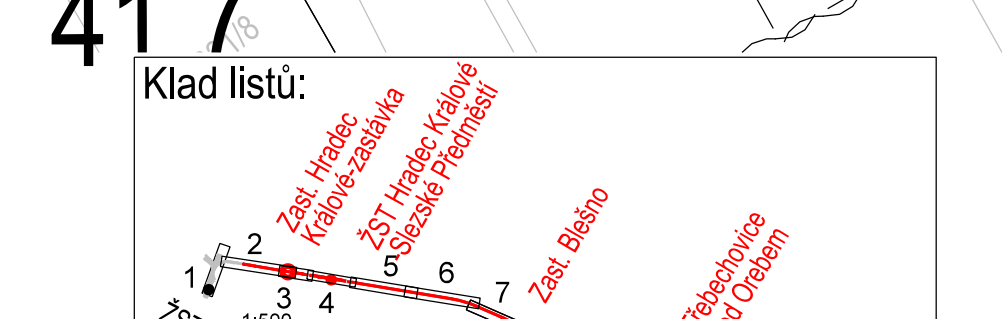
Poznámka:



SOURADNICOVÝ SYSTÉM: S-JTSK
VÝŠKOVÝ SYSTÉM: Bpv

KOORDINAČNÍ SITUAČE ZOBRAZUJE POUZE
DEFINITIVNÍ STAV, KRESBA NEOBSAHUJE
PROVIZORNÍ STAVY (MIMO PROVIZORNÍ TRASY
DÁLKOVÉHO KABELU). TYTO JSOU OBSAŽENY
V DOKUMENTACI K JEDNOTLIVÝM PS A SO

[illegible]

ŽST Třebechovice pod Orebem

[illegible]

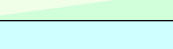 agenda podbarvených ploch:  pozemní stavby objekty  zřízení tam, žp. plochy  komunikace pro chodce  nástupišti  kábovody  základy  parkovací plochy  pohři oště  kanalizační  individuální protipov. opatření  ochranná inženýrská opatření	Název objektu/úřadu/části Koordinátní situace stavby Název stavby Název úřadu/části Úřadová příjím. č. / Ing. Marek Dušák Křižík Ing. J. Holubová 257 Těchobuzov pod Ořetím, km 41,00 - 41,50 Zastavovaná plocha: 11,50 Ing. Marek Dušák Katastrální číslo: výř. listovní číslo 18. 4. 2024 Formality: 18. 4. 2024 TUÚD: 31.12.2024	Označení objektu/komplexu: Úřad příjím. č. / 2. 011 Úřadová příjím. č. / DUSL Seznam dat zpracování: 31.12.2024
--	---	--

[illegible]

Koordináční situační výkres, 12. část
km 41,90 - 43,75
M 1:1000

