


MÍSTO ÚPRAVY

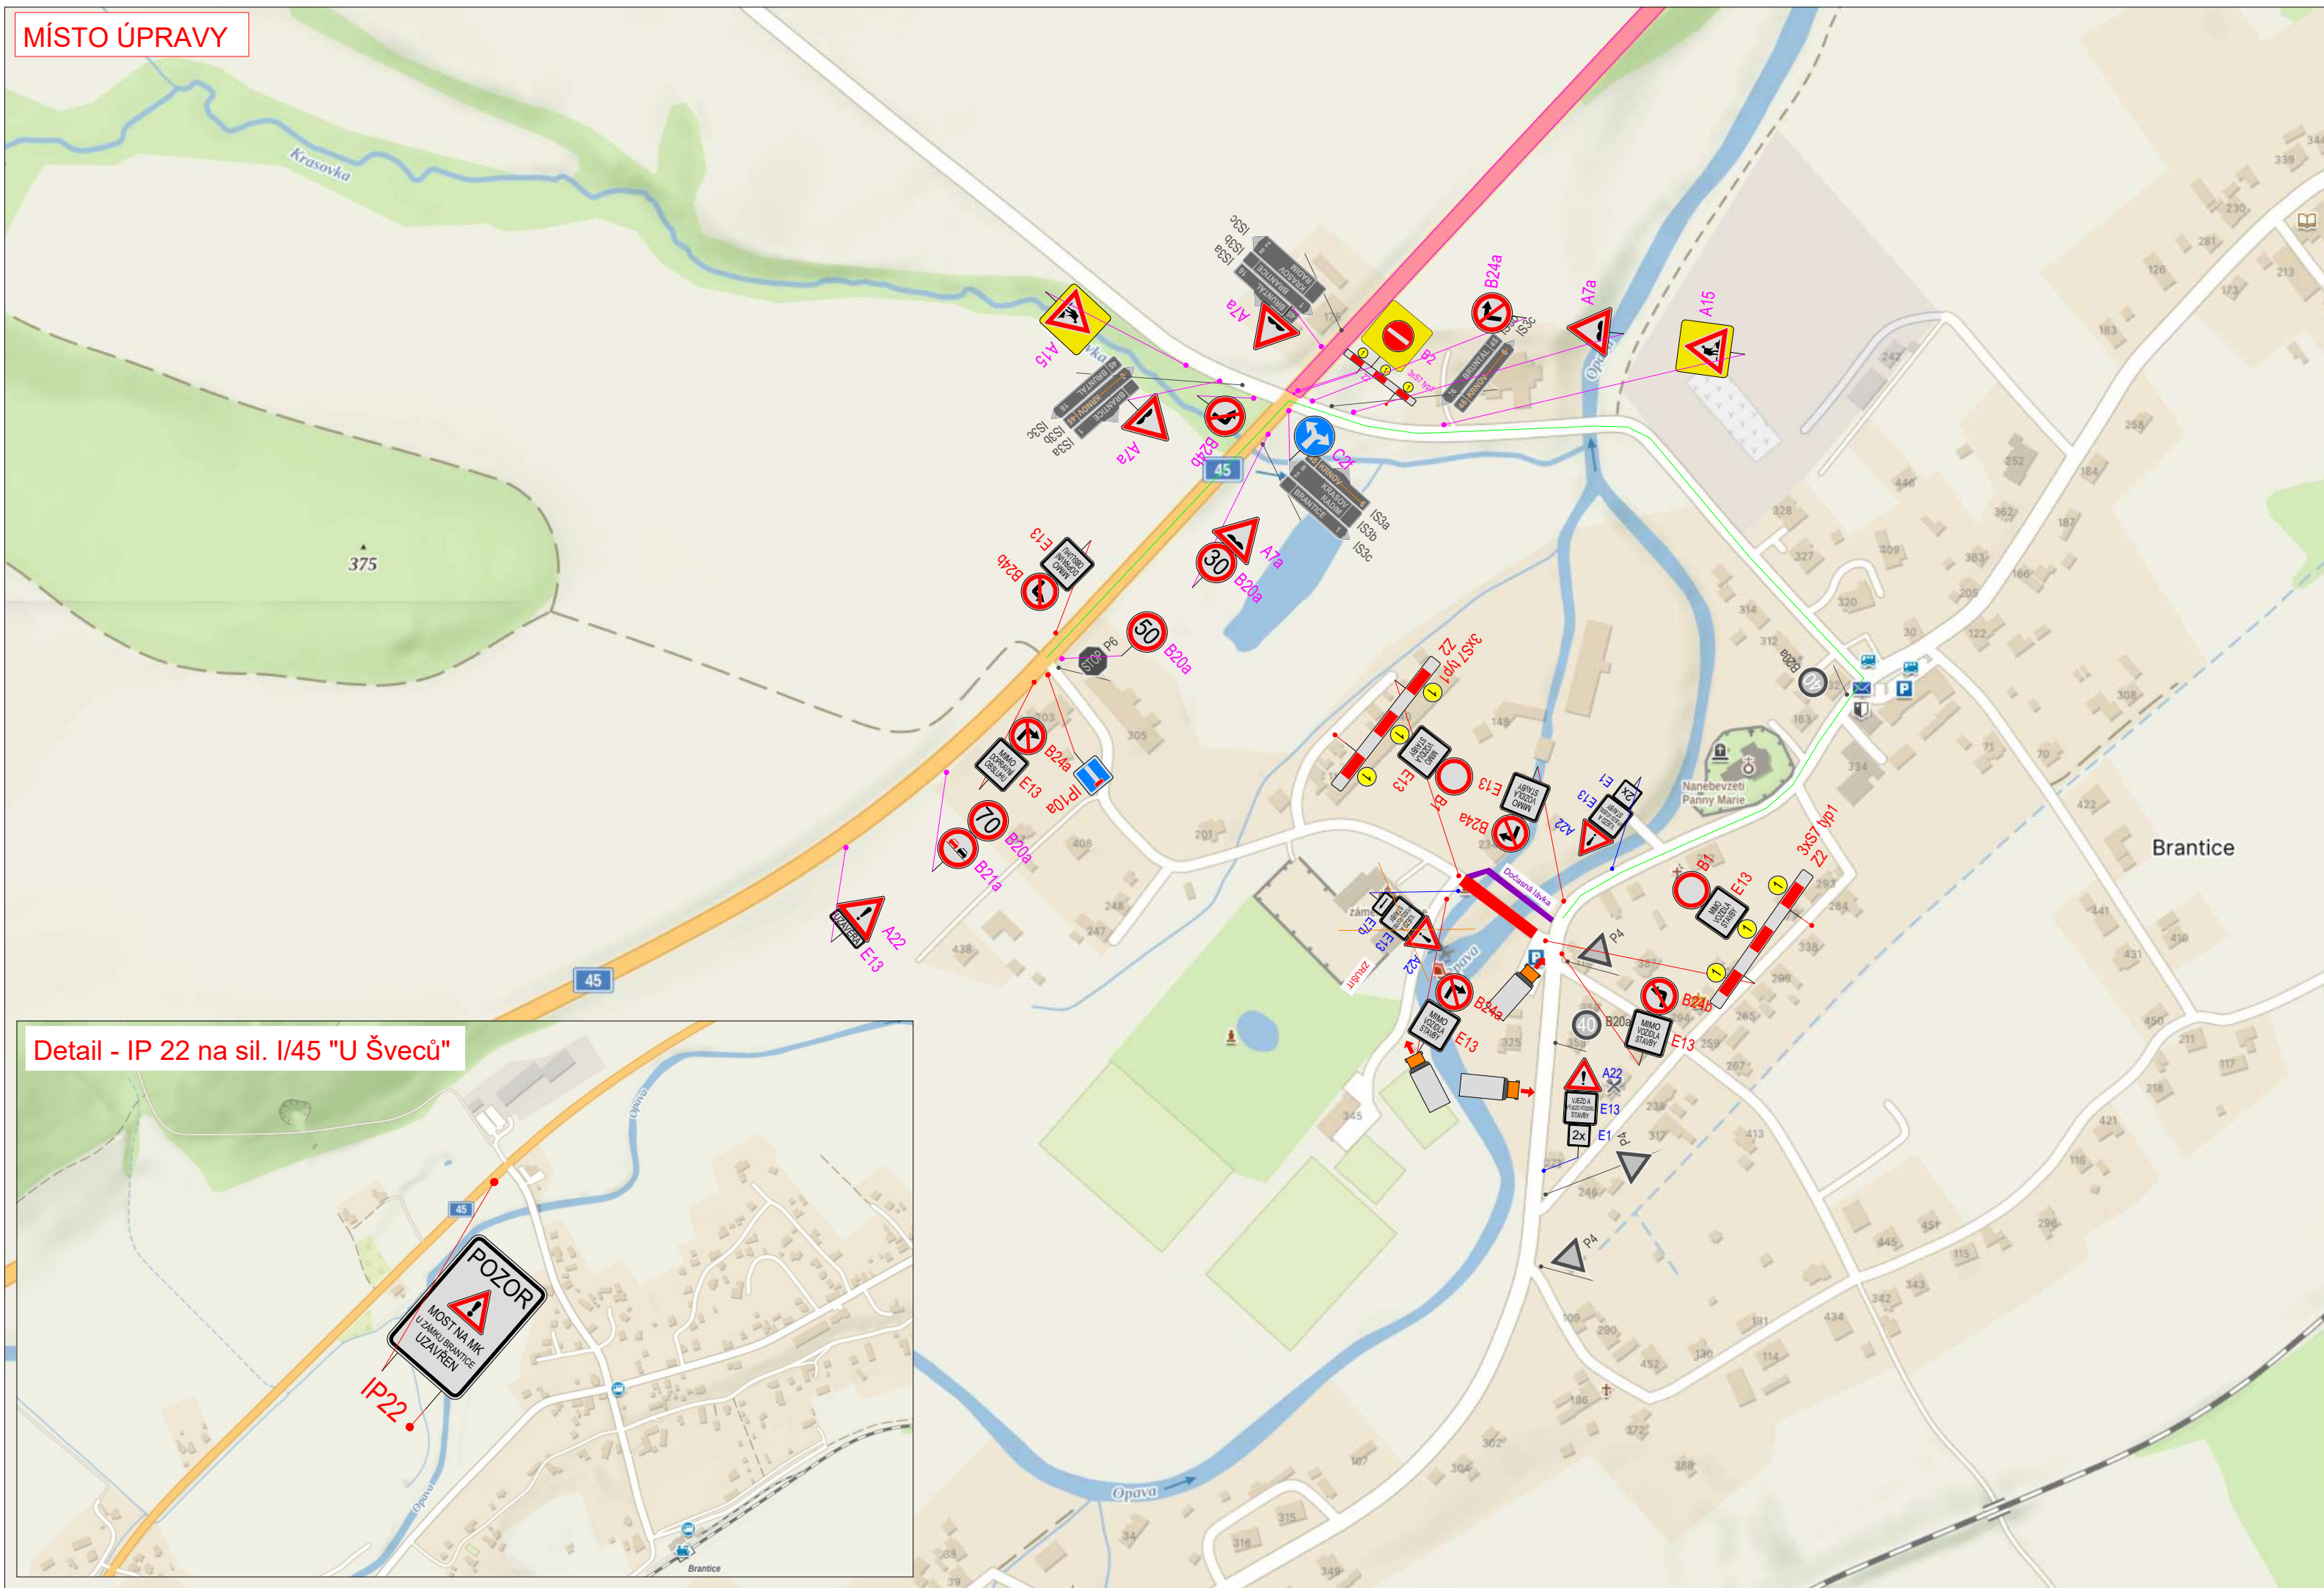







Detail - IP 22 na sil. I/45 "U Šveců"



PŘEHLEDNÁ SITUACE



- LEGENDA:**
- - uzavírka mostu
 - - stavba "I/45 Brantice - Kostelec", zjednosměrnění
 - - dočasná lávka pro pěší a cyklisty
 - - objíždná trasa, nebude vyznačena
 -  A22 - stanovené PDZ, stavba "Jez Brantice"
 -  E13 - stanovené PDZ, stavba "Jez Brantice"
 -  B2 - navržené PDZ, stavba "I/45 Brantice - Kostelec"
 -  A15 - navržené přechodné svislé dopravní značení
 -  P4 - stávající svislé dopravní značení
 -  P4 - zrušené stávající svislé dopravní značení

VYPRACOVALA ING. ANDREA PROKEŠOVÁ	DATUM SRPEN 2025	Č. VÝKRESU 02
NÁZEV AKCE JEZ BRANTICE		
NÁZEV VÝKRESU PROVIZORNÍ DOPRAVNÍ ZNAČENÍ - UZAVÍRKA MOSTU		

