



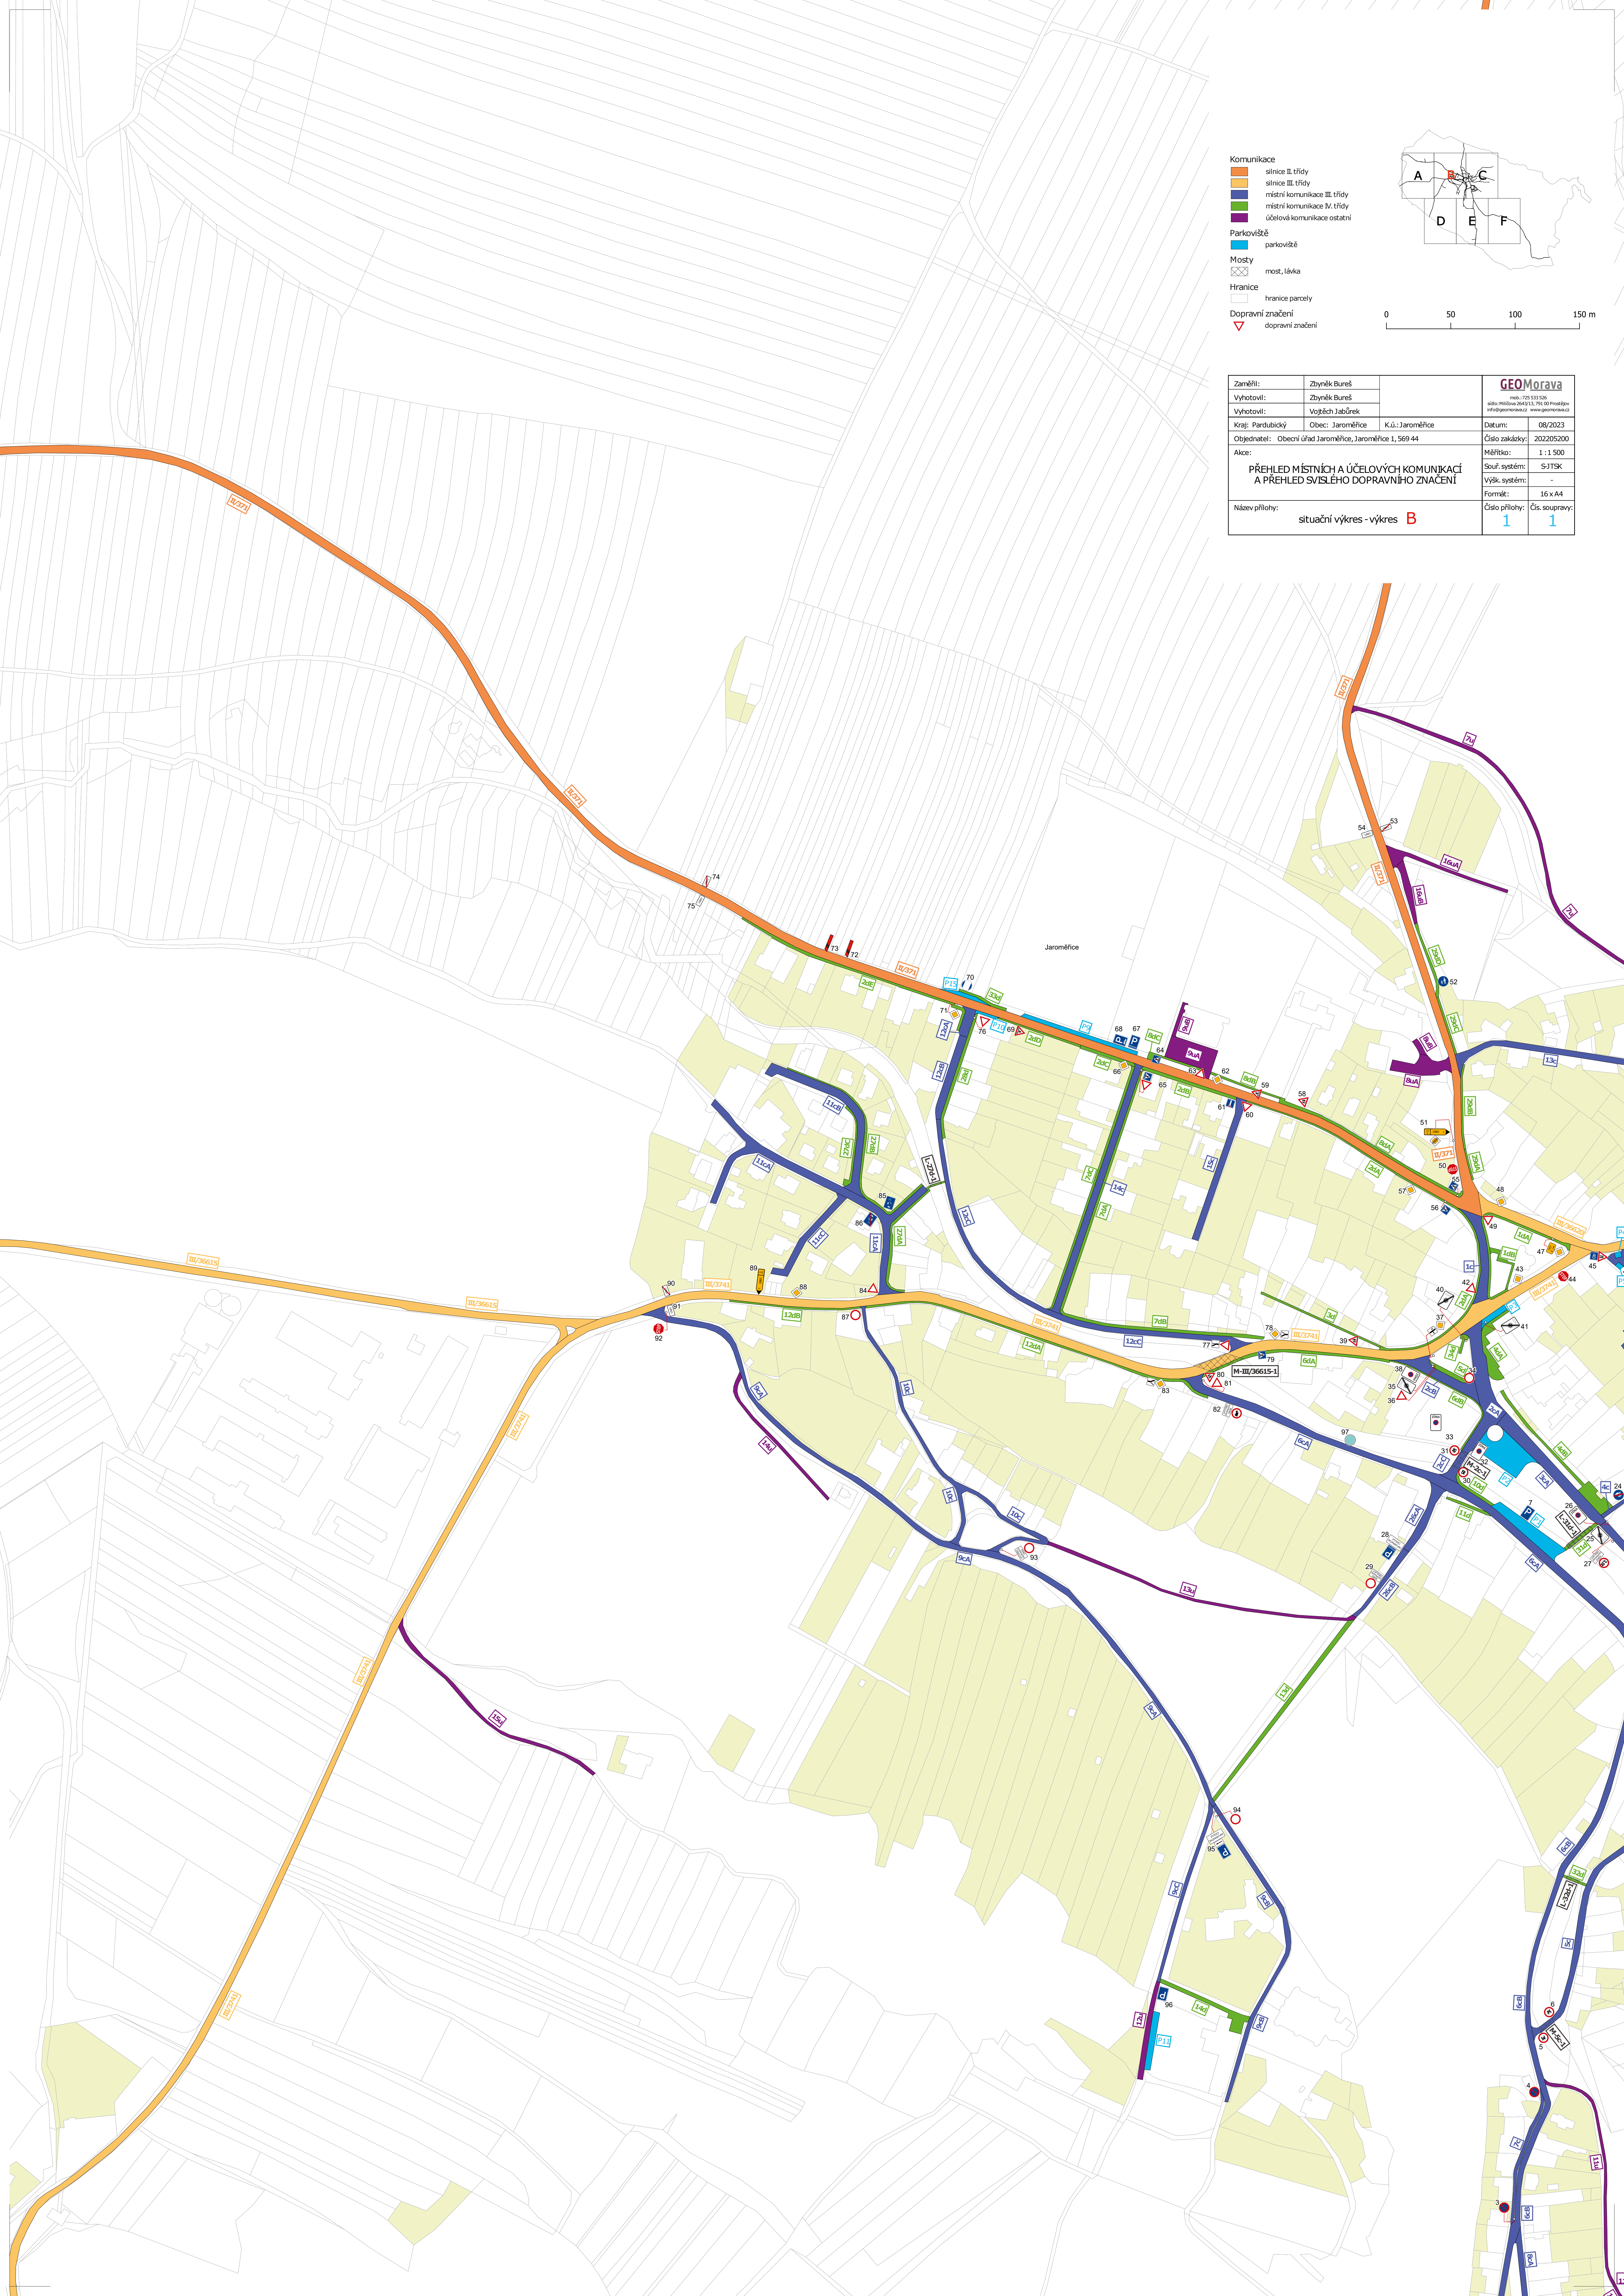

- Komunikace**
- silnice II. třídy
 - silnice III. třídy
 - místní komunikace III. třídy
 - místní komunikace IV. třídy
 - účelová komunikace ostatní
- Parkoviště**
- parkoviště
- Mosty**
- most, lávka
- Hranice**
- hranice parcely
- Dopravní značení**
- dopravní značení

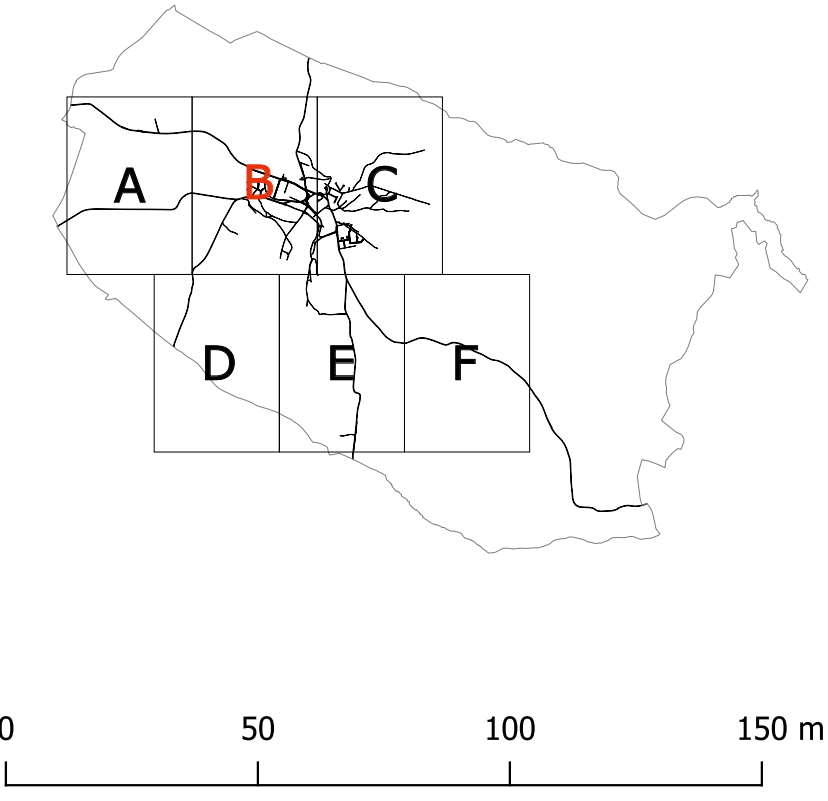

Zaměříl:	Zbyněk Bureš		GEOMorava
Vyhotovil:	Zbyněk Bureš		mob: 725 533 536
Vyhotovil:	Vojtěch Jabůrek		sdělo: Hlávka 2643/3, Tel: 00 Prošpávek
Kraj:	Pardubický	Obec:	Jaroměřice
Objednatel:	Obecní úřad Jaroměřice, Jaroměřice 1, 569 44	K.ú.:	Jaroměřice
Akce:	PŘEHLED MÍSTNÍCH A ÚČELOVÝCH KOMUNIKACÍ A PŘEHLED SVISLÉHO DOPRAVNÍHO ZNAČENÍ		Číslo zakázky:
Název přílohy:	situační výkres - výkres B		08/2023
			Číslo přílohy:
			1
			Čís. soupravy:
			1