


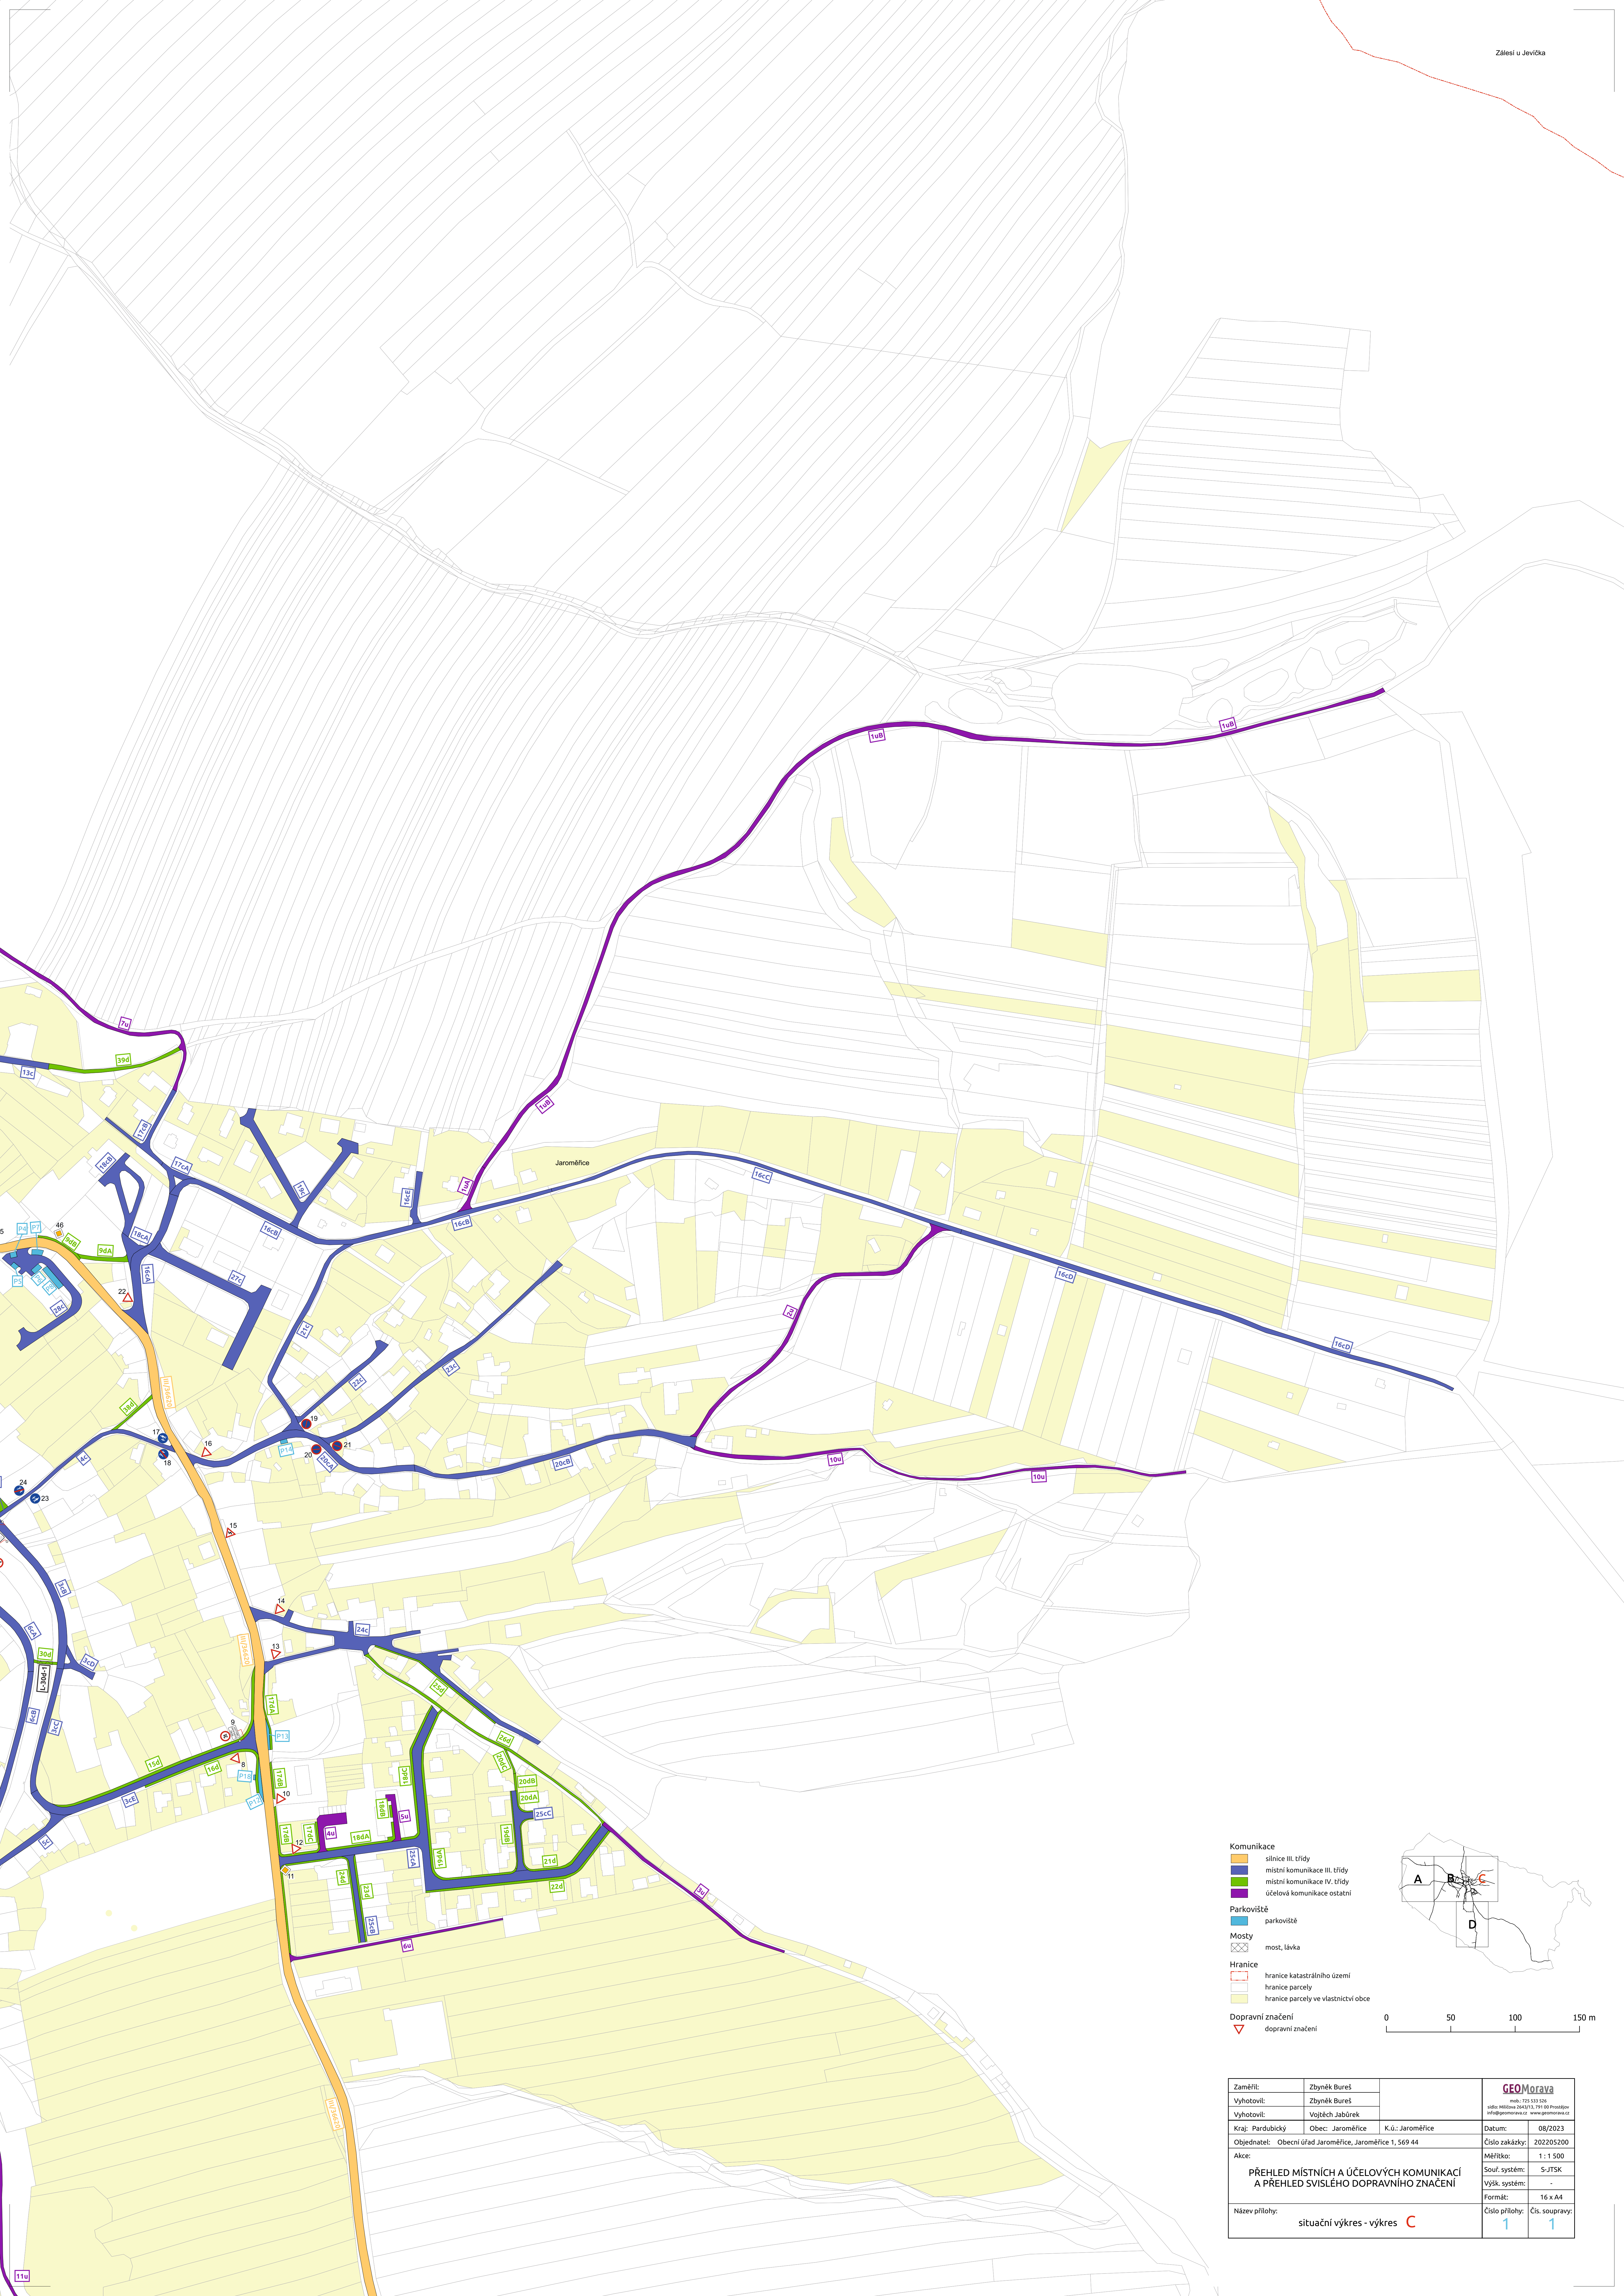


Komunikace

silnice III. třídy

místní komunikace III. třídy

místní komunikace IV. třídy

účelová komunikace ostatní

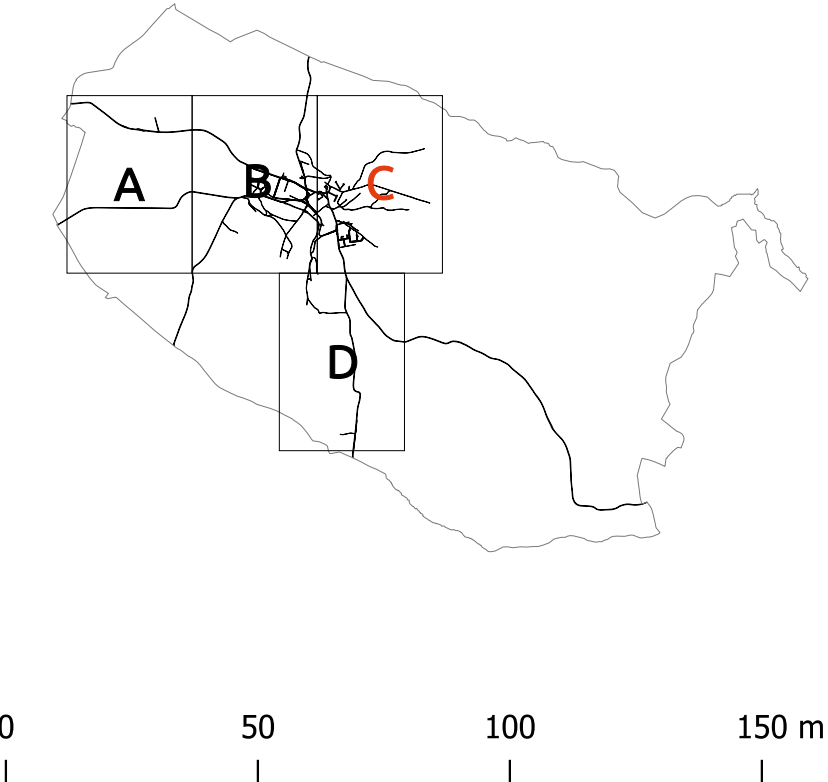ParkovištěparkovištěMostymost, lávkaHranicehranice katastrálního územíhranice parcelyhranice parcely ve vlastnictví obceDopravní značenídopravní značení

Zaměřil:	Zbyněk Bureš	GEOMorava Sídlo: Mlýnská 248/3, 780 01 Prostějov IČO: 253 533 126 www.ggeomorava.cz	
Vyhotovil:	Zbyněk Bureš		
Vyhotovil:	Vojtěch Jabůrek		
Kraj: Pardubický	Obec: Jaroměřice		K.ú.: Jaroměřice
Objednatel:	Obecní úřad Jaroměřice, Jaroměřice 1, 569 44		
Akce:	PŘEHLED MÍSTNÍCH A ÚČELOVÝCH KOMUNIKACÍ A PŘEHLED SVISLÉHO DOPRAVNÍHO ZNAČENÍ		
Název přílohy:	situační výkres - výkres C	Datum: 08/2023 Číslo zakázky: 202205200 Měřítko: 1:1 500 Souř. systém: S-JTSK Výšk. systém: - Formát: 16 x A4 Číslo přílohy: 1 Čís. soupřavy: 1	