PODPOŘIL Kraj Vysočina

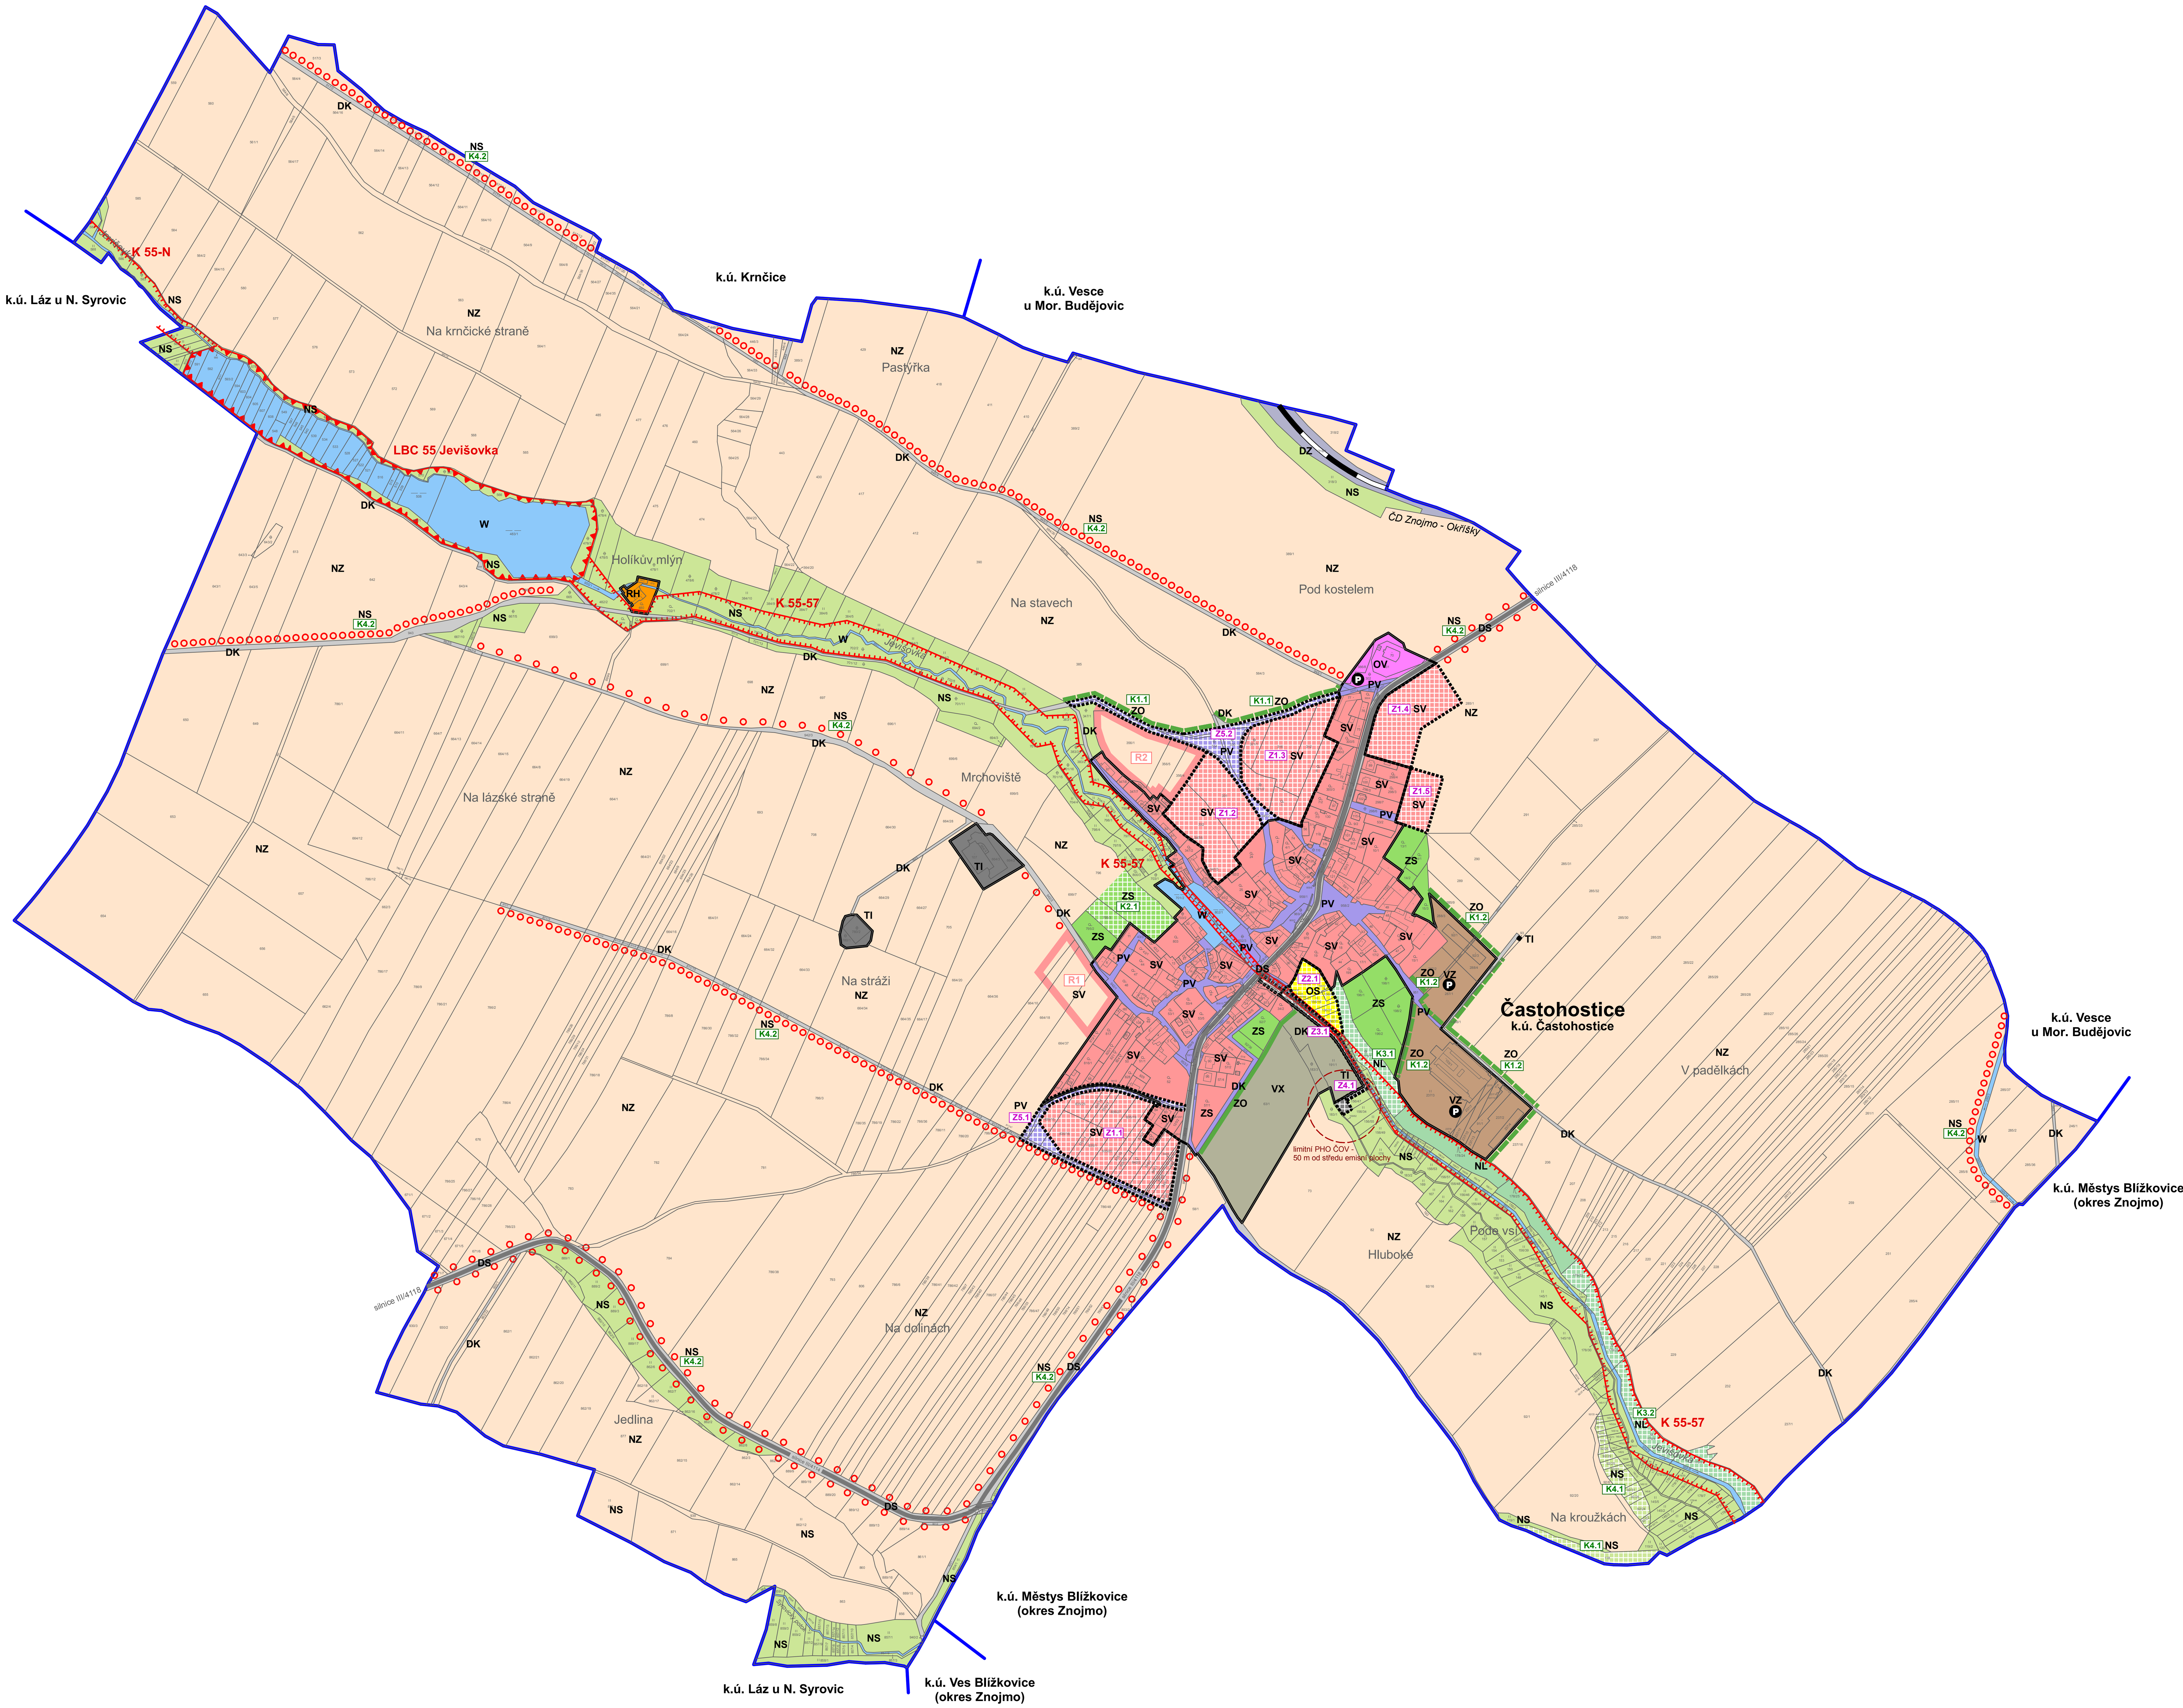


S-JTSK
x: 1 175 614
y: 659 550

## INFORMATIVNÍ ČÁST

| | |
|---|---|
| (modrá čára) | HRANICE ŘEŠENÉHO ÚZEMÍ (k.ú. Častohostice) |

## LEGENDA
## HLAVNÍ VÝKRES - URBANISTICKÁ KONCEPCE

| STAV | NÁVRH | |
|---|---|---|
| | | HRANICE ZASTAVĚNÉHO ÚZEMÍ - vymezena k datu 31/12 2012 |
| | Z1.1 | ZASTAVITELNÉ PLOCHY - hranice a kódové označení |
| | K1.1 | ZMĚNY V KRAJINĚ - kódové označení |
| | R1 | HRANICE A KODOVÉ OZN. PLOCH ÚZEMNÍCH REZERV |
| | SV | KÓDOVÉ OZN. PLOCH S ROZDÍLNÝM ZPŮSOBEM VYUŽITÍ |
| | P | VYMEZENÍ ODSTAVNÝCH A PARKOVACÍCH PLOCH pro potřeby jednotlivých funkčních ploch výlučně v rámci těchto ploch |
| | | limitní PÁSMO HYGIENICKÉ OCHRANY ČOV - 50 m od středu emisní plochy |
| | | ÚZEMNÍ SYSTÉM EKOLOGICKÉ STABILITY (ÚSES) - lokální biocentrum |
| | | ÚZEMNÍ SYSTÉM EKOLOGICKÉ STABILITY (ÚSES) - lokální biokoridor |
| | K 55-N | ÚZEMNÍ SYSTÉM EKOLOGICKÉ STABILITY (ÚSES) - kód a název |
| | | ÚZEMNÍ SYSTÉM EKOLOGICKÉ STABILITY (ÚSES) - interakční a liniové prvky |

## PLOCHY S ROZDÍLNÝM ZPŮSOBEM VYUŽITÍ
## URBANISTICKÁ KONCEPCE - PLOCHY ZASTAVITELNÉ

| PLOCHY STABILIZOVANÉ | PLOCHY ZMĚN | |
|---|---|---|
| SV | SV | PLOCHY SMÍŠENÉ OBYTNÉ - venkovské |
| RH | | PLOCHY REKREACE - plochy staveb pro hromadnou rekreaci |
| OV | | PLOCHY OBČANSKÉHO VYBAVENÍ - veřejná infrastruktura |
| | OS | PLOCHY OBČANSKÉHO VYBAVENÍ - tělovýchovná a sportovní zařízení |
| DS | | PLOCHY DOPRAVNÍ INFRASTRUKTURY - silnice |
| DK | DK | PLOCHY DOPRAVNÍ INFRASTRUKTURY - místní, účelové a pěší komunikace |
| DZ | | PLOCHY DOPRAVNÍ INFRASTRUKTURY - železnice |
| TI | TI | PLOCHY TECHNICKÉ INFRASTRUKTURY |
| VZ | | PLOCHY VÝROBY A SKLADOVÁNÍ - zemědělská výroba |
| VX | | PLOCHY VÝROBY A SKLADOVÁNÍ - se specifickým využitím |
| PV | PV | PLOCHY VEŘEJNÝCH PROSTRANSTVÍ |

## KONCEPCE VYMEZENÍ SYSTÉMU SÍDELNÍ ZELENĚ

| PLOCHY STABILIZOVANÉ | PLOCHY ZMĚN | PLOCHY ÚZEMNÍCH REZERV | |
|---|---|---|---|
| NZ | | | PLOCHY ZEMĚDĚLSKÉ |
| ZO | ZO | | PLOCHY A KORIDORY ZELENĚ - ochranná a izolační zeleň |
| ZS | ZS | | PLOCHY ZELENĚ - soukromá a vyhrazená zeleň |
| NL | NL | | PLOCHY LESNÍ |
| NS | NS | | PLOCHY SMÍŠENÉ NEZASTAVĚNÉHO ÚZEMÍ |
| W | | | PLOCHY VODNÍ A VODOHOSPODÁŘSKÉ |

## ZÁZNAM O ÚČINNOSTI ÚZEMNĚ PLÁNOVACÍ DOKUMENTACE

| | | | |
|---|---|---|---|
| NÁZEV DOKUMENTACE | | **ÚZEMNÍ PLÁN ČASTOHOSTICE** | |
| VYDÁVAJÍCÍ ORGÁN | | **OBEC ČASTOHOSTICE** | |
| DATUM VYDÁNÍ | | NABYTÍ ÚČINNOSTI | |

OPRÁVNĚNÁ ÚŘEDNÍ OSOBA POŘIZOVATELE

| | |
|---|---|
| JMÉNO | **JAROSLAV** |
| PŘÍJMENÍ | **KUNST** |

Oddělení úřadu územního plánování, regionální a památkové péče MěÚ Moravské Budějovice, OVÚP

PODPIS | RAZÍTKO

## NÁVRH ÚZEMNÍHO PLÁNU

DISPROJEKT S.R.O.
HAVLÍČKOVO NÁBŘEŽÍ 37, 674 01 TŘEBÍČ
IČO 60715227 DIČ CZ60715227
E-MAIL: DISPROJEKT@VOLNY.CZ
TEL: +420 603 522 531, 561 204 037

| | | | |
|---|---|---|---|
| VED.PROJ. | ING. ARCH. MILAN GRYGAR | STUPEŇ | NÁVRH ÚP |
| ZODP.PROJ. | ING. ARCH. MILAN GRYGAR | DATUM | 01/2013 |
| KRESLIL: | ING. LUKÁŠ PETR, HELENA FISCHEROVÁ | Č.ZAK. | 03/2012 |
| OBJEDNATEL: | OBEC ČASTOHOSTICE | MĚŘÍTKO | 1 : 5 000 |
| POŘIZOVATEL: | MěÚ MORAVSKÉ BUDĚJOVICE, OÚÚPRPP | | |
| AKCE: | ÚZEMNÍ PLÁN ČASTOHOSTICE | Č.PARÉ: | |
| VÝKRES: | **HLAVNÍ VÝKRES - URBANISTICKÁ KONCEPCE** | Č. VÝKRESU | 2 |

ÚZEMNÍ PLÁN ČASTOHOSTICE