


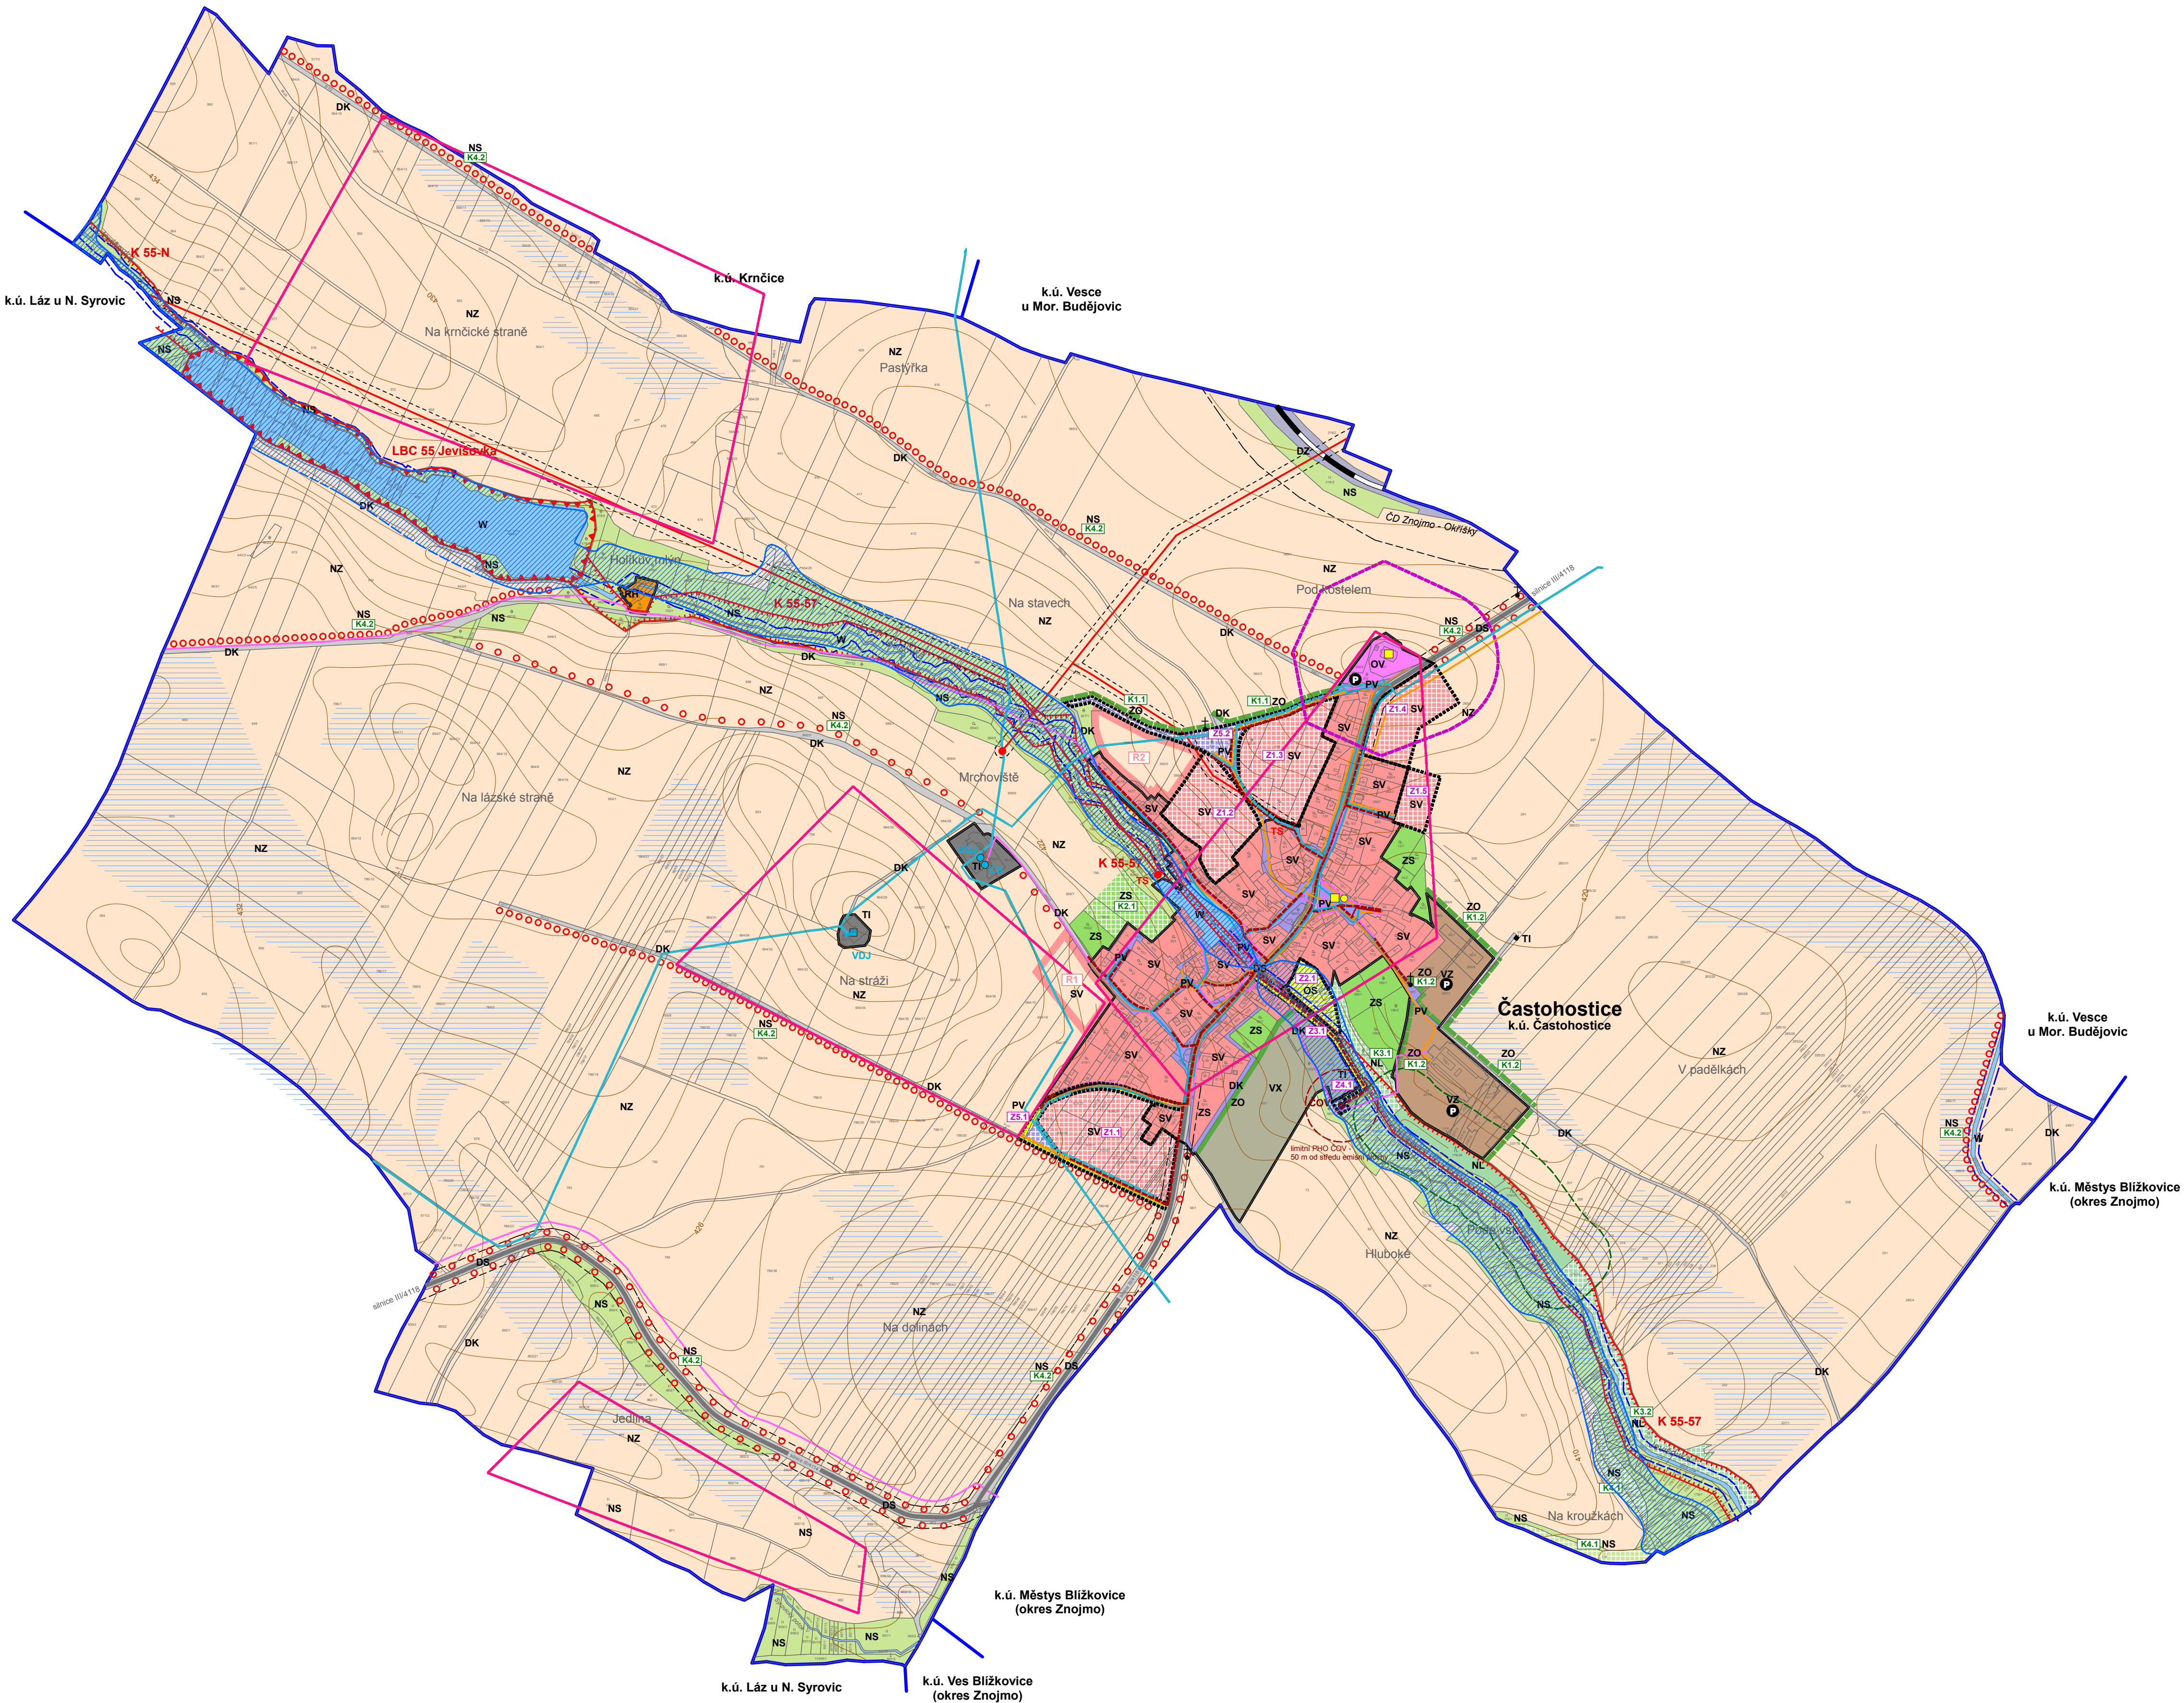

LEGENDA - KOORDINAČNÍ VÝKRES			
	HRANICE ŘEŠENÉHO ÚZEMÍ (k.ú. Častohostice)		
	HRANICE ZASTAVĚNÉHO ÚZEMÍ - vymezené k 31/12 2012		
	HRANICE ZASTAVITELNÝCH PLOCH		
	KÓDOVÉ OZN. ZASTAVITELNÝCH PLOCH		
	KÓDOVÉ OZN. PLOCH ZMĚN V KRAJINĚ		
	KÓDOVÉ OZN. PLOCH S ROZDÍLNÝM ZPŮSOBEM VYUŽITÍ		
STAV	ZMĚNA	OMEZENÍ (LIMITY)	
SV			PLOCHY SMÍŠENÉ OBYTNÉ - venkovské
RH			PLOCHY REKREACE - plochy staveb pro hromadnou rekreaci
OV			PLOCHY OBČANSKÉHO VYBAVENÍ - veřejná infrastruktura
DS			PLOCHY A KORIDORY DOPRAVNÍ INFRASTRUKTURY (DI) - silnice (OP silnice III. třídy - 15 m od osy komunikace)
DK			PLOCHY A KORIDORY DI - místní, účelové a pěší komunikace
DZ			PLOCHY DOPRAVNÍ INFRASTRUKTURY - železnice
TI			PLOCHY TECHNICKÉ INFRASTRUKTURY limitní PLO CHOV - 50 m od středu emisní plochy (stanoveno návrhem ÚP)
VZ			PLOCHY VÝROBY A SKLADOVÁNÍ - zemědělská výroba
VX			PLOCHY VÝROBY A SKLADOVÁNÍ - se specifickým využitím
PV			PLOCHY VEŘEJNÝCH PROSTRANSTVÍ
NZ			PLOCHY ZEMĚDĚLSKÉ
ZO			PLOCHY A KORIDORY ZELENĚ - ochranná a izolační zeleň
ZS			PLOCHY ZELENĚ - soukromá a vyhrazená zeleň
NS			PLOCHY SMÍŠENÉ NEZASTAVĚNÉHO ÚZEMÍ
NL			PLOCHY LESNÍ pásmo lesa 50 m
W			PLOCHY VODNÍ A VODOHOSPODÁŘSKÉ manipulační pásmo VVT 8 m, DVT 6 m
			VYHLÁŠENÉ ZÁPLAVOVÉ ÚZEMÍ Q100 ŘEKY JEVIŠOVKY
			VLOŽENÉ INVESTICE DO PŮDY - meliorace
			ÚSES - prostor pro vymezení biocentra lokálního významu
			ÚSES - prostor pro vymezení biokoridoru lokálního významu
			ÚSES - kód a název
			ÚSES - INTERAKČNÍ A LINIOVÉ PRVKY
			TRASA VN 22 KV ochranné pásmo VN 22 KV - 7(10)m
			TRAFOSTANICE ochranné pásmo trafostanice 7(2)m
			TRASA STL PLYNOVODU (OP 4 m mimo ZÚ, 1 m v ZÚ)
			TRASA ELEKTRONICKÝCH KOM. VEDENÍ - telekomunikační kabely (OP 1,5 m)
			VODOJEM VĚŽOVÝ STÁVAJÍCÍ
			VODOJEM ZEMNÍ STÁVAJÍCÍ
			ČERPAČÍ STANICE VODOVODU
			VEŘEJNÝ VODOVOD (OP 1,5 m do DN500, 2,5 m nad DN 500)
			KANALIZACE JEDNOTNÁ (po realizaci oddílného systému DEŠŤOVÁ) (OP 1,5 m do DN500, 2,5 m nad DN 500)
			KANALIZACE SPLAŠKOVÁ RESP. ODDÍLNÁ (OP 1,5 m do DN500, 2,5 m nad DN 500)
			ČISTÍRNA ODPADNÍCH VOD návrh limitního OP CHOV - 50 m od středu emisní plochy
			OBJEKTY PAMÁTKOVÉHO ZÁJMU
			NEMOVITÉ KULTURNÍ PAMÁTKY
			PIETNÍ MÍSTO (VÁLEČNÝ HROB)
			ÚZEMÍ ARCHEOLOGICKÉHO ZÁJMU
			VYMEZENÍ ODSTAVŇOVÝCH A PARKOVACÍCH PLOCH pro potřeby jednotlivých funkčních ploch vylučné v rámci těchto ploch resp. ploch PV
			PIETNÍ OP HRBITOVA - 100 m

- POZN.:
- CELÉ ŘEŠENÉ ÚZEMÍ JE SOUČÁSTÍ OBLASTI KRAJINNÉHO TYPU - "KRAJINA ZEMĚDĚLSKÁ INTENZIVNÍ (ZÚR Kraje Vysočina ve znění akt. č.1)
 - CELÉ ŘEŠENÉ ÚZEMÍ JE SOUČÁSTÍ OBLASTI KRAJINNÉHO RÁZU "MORAVSKOBUDĚJOVICKO" (ZÚR Kraje Vysočina ve znění akt. č.1)
 - CELÉ SPRÁVNÍ ÚZEMÍ OBCE JE SITUOVÁNO V OCHRANNÉM PÁSMU RADIOLOKAČNÍHO ZAŘÍZENÍ MINISTERSTVA OBRANY (VOJENSKÉ LETIŠTĚ NÁMĚŠTÍ NAD OSLOVOU)
 - CELÉ SPRÁVNÍ ÚZEMÍ OBCE JE VE SMYSLU ZÁKONA 20/1987 Sb. V PLATNÉM ZNĚNÍ POVAŽOVÁNO ZA ÚZEMÍ S ARCHEOLOGICKÝMI NÁLEŽY
 - CELÉ SPRÁVNÍ ÚZEMÍ JE VE SMYSLU ZÁKONA 254/2001 Sb. V PLATNÉM ZNĚNÍ (VODNÍ ZÁKON) A NV 262/2012 ZAŘAZENO DO SEZNAMU ZRANITELNÝCH OBLASTÍ.

ODŮVODNĚNÍ ÚZEMNÍHO PLÁNU

DISPROJEKT S.R.O.
HAVLÍČKOVO NÁBŘEŽÍ 37, 674 01 TŘEBÍČ
IČO 60715227 DIČ CZ60715227
E-MAIL: DISPROJEKT@VOLNY.CZ
TEL: +420 603 522 531, 561 204 037

VED.PROJ.	ING. ARCH. MILAN GRYGAR	STUPEŇ	NÁVRH ÚP
ZODP.PROJ.	ING. ARCH. MILAN GRYGAR	DATUM	01/2013
KRESLIL:	ING. LUKÁŠ PETR, HELENA FISOŘEROVÁ	Č. ZAK.	03/2012
OBJEDNATEL:	OBEC ČASTOHOSTICE	MĚŘÍTKO	1 : 5 000
POŘIZOVATEL:	M&U MORAVSKÉ BUDĚJOVICE, OÚUPRPP	Č. PARÉ:	