


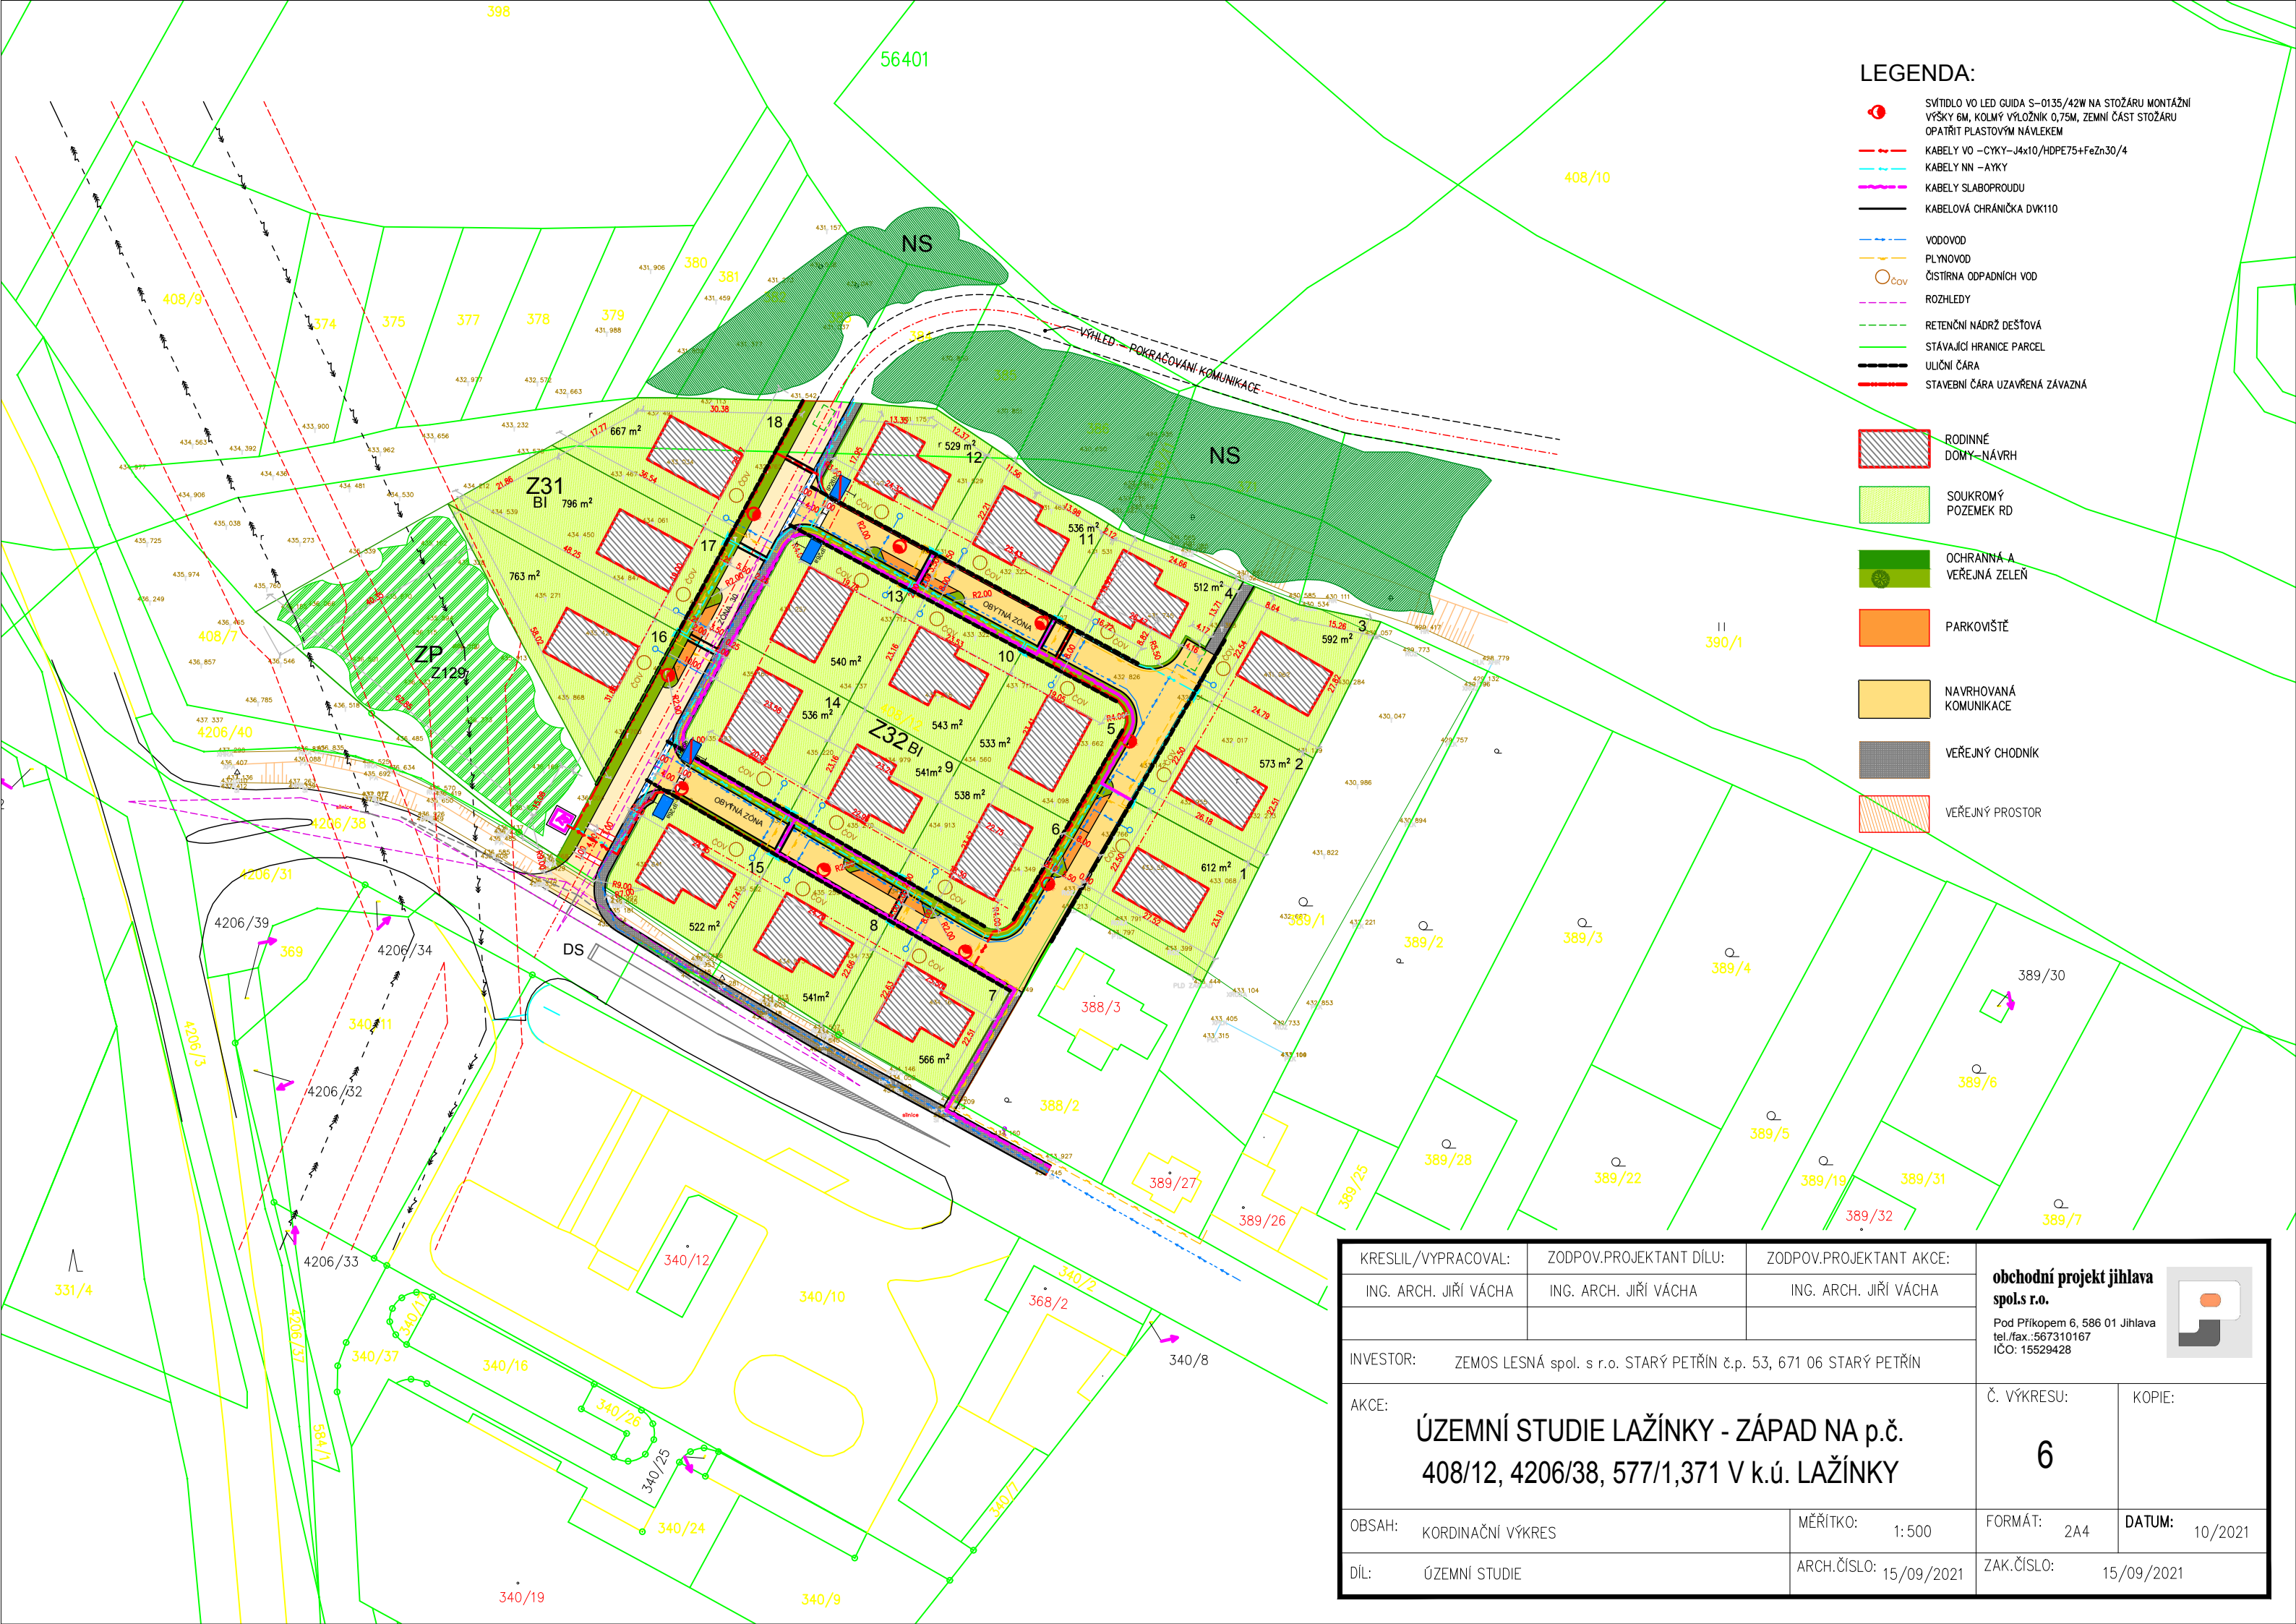

LEGENDA:

- SVÍTIDLO VO LED GUIDA S-0135/42W NA STOŽÁRU MONTÁŽNÍ VÝŠKY 6M, KOLMÝ VÝLOŽNÍK 0,75M, ZEMNÍ ČÁST STOŽÁRU OPATŘIT PLASTOVÝM NÁVLEKEM
- KABELY VO –CYKY–J4x10/HDPE75+FeZn30/4
- KABELY NN –AYKY
- KABELY SLABOPROUDU
- KABELOVÁ CHRÁNIČKA DVK110
- VODOVOD
- PLYNOVOD
- ČISTÍRNA ODPADNÍCH VOD
- ROZHLEDY
- RETENČNÍ NÁDRŽ DEŠŤOVÁ
- STÁVAJÍCÍ HRANICE PARCEL
- ULIČNÍ ČÁRA
- STAVEBNÍ ČÁRA UZÁVŘENÁ ZÁVAZNÁ

RODINNÉ DOMY–NÁVRH

SOUKROMÝ POZEMEK RD

OCHRANNÁ A VEŘEJNÁ ZELEN

PARKOVIŠTĚ

NAVROVANÁ KOMUNIKACE

VEŘEJNÝ CHODNÍK

VEŘEJNÝ PROSTOR

KRESLIL/VYPRACOVAL:	ZODPOV.PROJEKTANT DÍLU:	ZODPOV.PROJEKTANT AKCE:	<div>obchodní projekt jihlava spol.s r.o.</div> <div>Pod Příkopem 6, 586 01 Jihlava tel./fax.:567310167 IČO: 15529428</div> <div></div>	
ING. ARCH. JIŘÍ VÁCHA	ING. ARCH. JIŘÍ VÁCHA	ING. ARCH. JIŘÍ VÁCHA		
INVESTOR: ZEMOS LESNÁ spol. s r.o. STARÝ PETŘÍN č.p. 53, 671 06 STARÝ PETŘÍN				
AKCE:			Č. VÝKRESU:	KOPIE:
ÚZEMNÍ STUDIE LAŽÍNKY - ZÁPAD NA p.č. 408/12, 4206/38, 577/1,371 V k.ú. LAŽÍNKY			6	
OBSAH:	KORDINAČNÍ VÝKRES	MĚŘITKO: 1:500	FORMÁT: 2A4	DATUM: 10/2021
DÍL:	ÚZEMNÍ STUDIE	ARCH.ČÍSLO: 15/09/2021	ZAK.ČÍSLO: 15/09/2021	