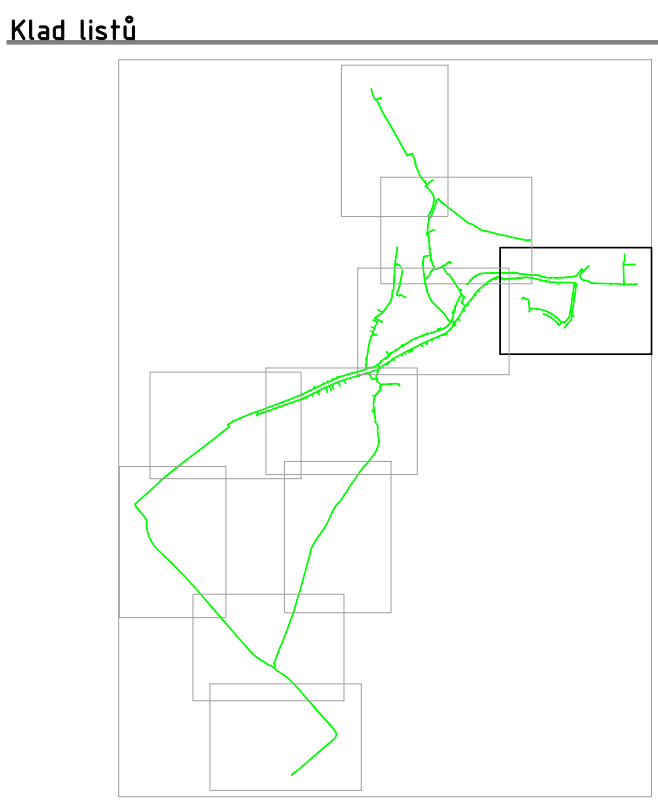
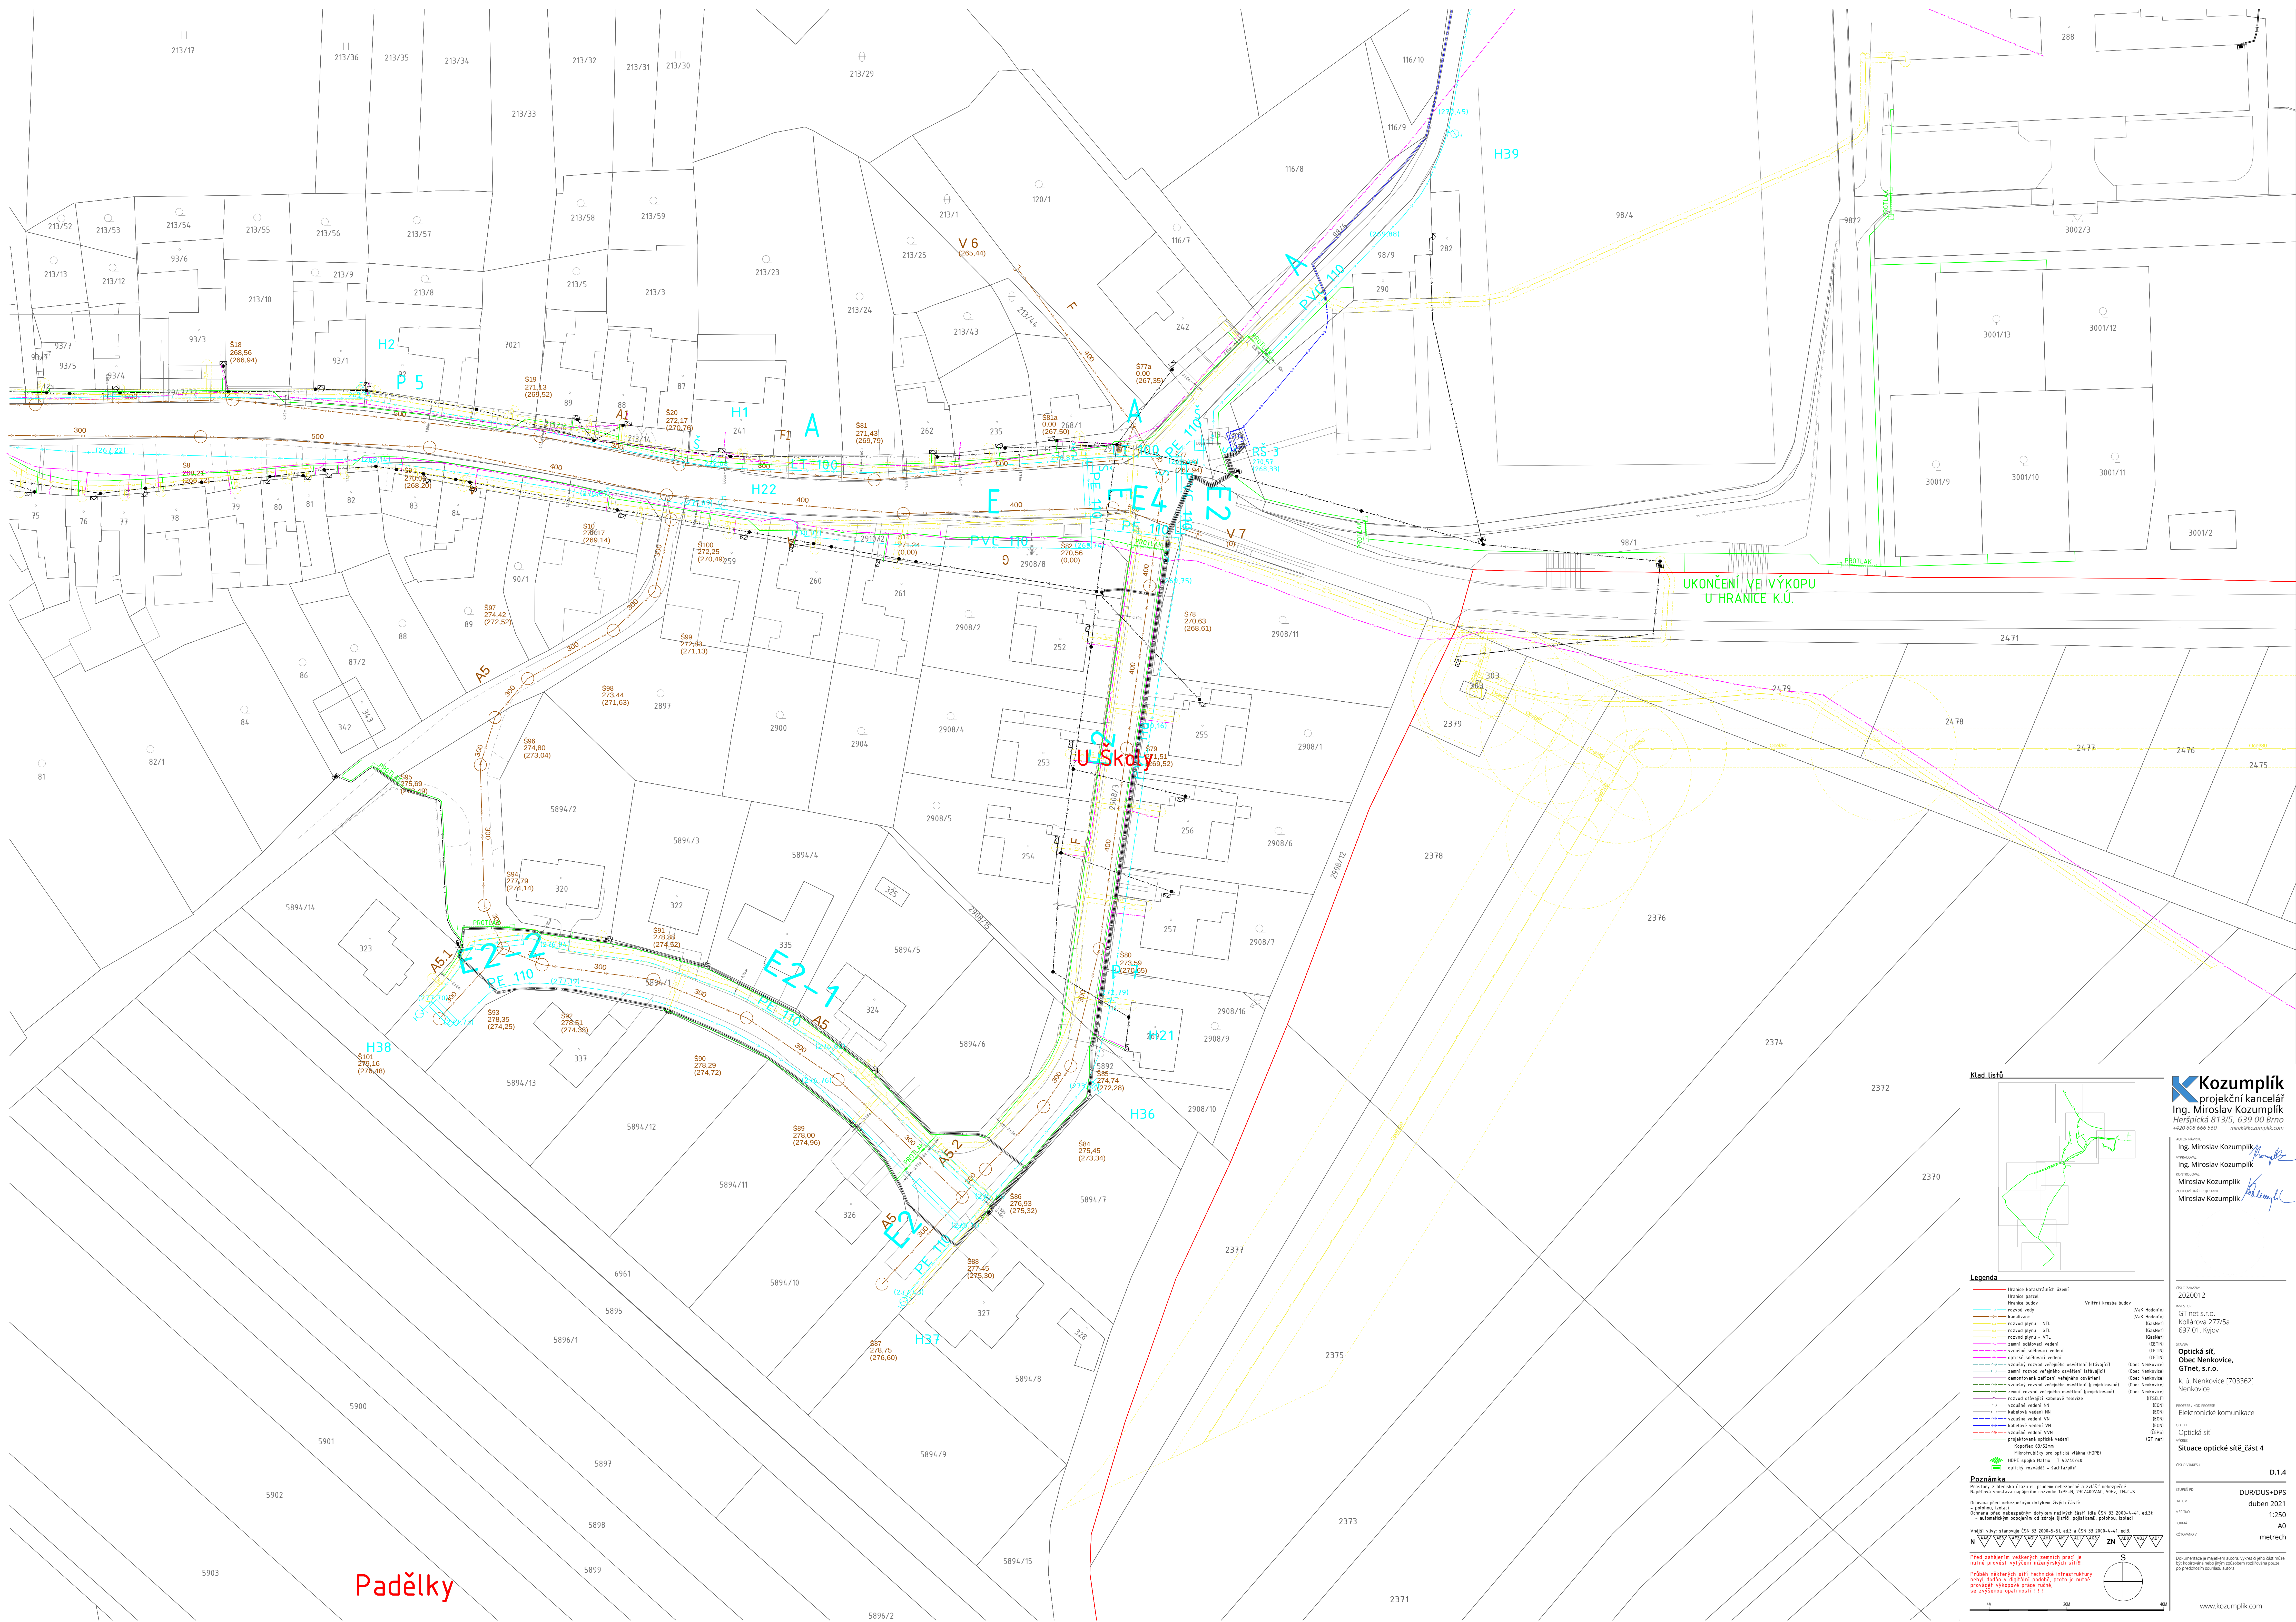


[illegible][illegible]

Kozumplík
projekční kancelář
Ing. Miroslav Kozumplík
Herspická 813/5, 639 00 Brno
+420 608 666 560 mirek@kozumplik.com

AUTOR NÁVRHU
Ing. Miroslav Kozumplik
VYPRACOVANÉ
Ing. Miroslav Kozumplik
KOPIROVÁNÍ
Miroslav Kozumplik
ZODPOVĚDNÝ PROJEKTANT
Miroslav Kozumplik

ČÍSLO ZÁKAZKY
2020012

INVESTOR
GT net s.r.o.
Kollárova 277/5a
697 01, Kyjov

Optická síť,
Obec Nenkovice,
GTnet, s.r.o.
k. ú. Nenkovice [703362]
Nenkovice

PROFESSE / KČD PROFESSE
Elektronické komunikace
Cíle
Optická síť
VÝVOJ

Situace optické sítě_část 4

D.1.4	
STUPNŮ PO	DUR/DUS+DPS
DATUM	duben 2021
MĚŘÍTKO	1:250
FORMÁT	A0
KÓDOVNÍK	metrech

Dokumentace je majetkem autora. Výtisk či jeho část může být kopírována nebo jiným způsobem reprodovávána pouze po předchozím souhlasu autora.

www.kozumplik.com