

MĚSTSKÝ ÚŘAD KYJOV
stavební úřad
Masarykovo nám. 1, 697 01 Kyjov

Spis.zn.: SÚ 8324/2022/243Vá

Č.j.:SÚ80674/22/243 / SÚ 8324/2022/243Vá

Kyjov, dne 22.8.2022

Vyřizuje: Vávrová Simona, tel. 518 697 544, e-mail: s.vavrova@mukyjoy.cz

ROZHODNUTÍ
ÚZEMNÍ ROZHODNUTÍ

Výroková část:

Stavební úřad Městského úřadu v Kyjově, jako stavební úřad příslušný podle § 13 odst. 1 písm. c) zákona č. 183/2006 Sb., o územním plánování a stavebním řádu (stavební zákon), ve znění pozdějších předpisů (dále jen "stavební zákon"), v územním řízení posoudil podle § 84 až 90 stavebního zákona žádost o vydání rozhodnutí o umístění stavby nebo zařízení (dále jen "rozhodnutí o umístění stavby"), kterou dne 25.4.2022 podal

GT net s.r.o., IČO 26972832, Kollárova č.p. 277/5a, 697 01 Kyjov

(dále jen "žadatel"), a na základě tohoto posouzení:

- I. Vydává** podle § 79 a 92 stavebního zákona a § 9 vyhlášky č. 503/2006 Sb., o podrobnější úpravě územního rozhodování, územního opatření a stavebního řádu

rozhodnutí o umístění stavby

nazvané:

"Rozvod optické sítě v obci Stavěšice"

(dále jen "stavba") na pozemku st. p. 10 (zastavěná plocha a nádvoří), st. p. 43 (zastavěná plocha a nádvoří), st. p. 46 (zastavěná plocha a nádvoří), st. p. 61 (zastavěná plocha a nádvoří), parc. č. 71/2 (ostatní plocha), parc. č. 83/14 (orná půda), parc. č. 115/2 (trvalý travní porost), parc. č. 230/150 (ostatní plocha), parc. č. 308/2 (ostatní plocha), parc. č. 309/9 (trvalý travní porost), parc. č. 309/11 (trvalý travní porost), parc. č. 309/12 (trvalý travní porost), parc. č. 309/13 (trvalý travní porost), parc. č. 309/14 (trvalý travní porost), parc. č. 1120/1 (ostatní plocha), parc. č. 1120/3 (zahrada), parc. č. 1121/16 (trvalý travní porost), parc. č. 1124/1 (ostatní plocha), parc. č. 1124/11 (ostatní plocha), parc. č. 1124/36 (trvalý travní porost), parc. č. 1124/49 (orná půda), parc. č. 1124/59 (zahrada), parc. č. 1124/65 (ovocný sad), parc. č. 1124/71 (ostatní plocha), parc. č. 1124/96 (ostatní plocha), parc. č. 1124/105 (trvalý travní porost), parc. č. 1124/126 (orná půda), parc. č. 1124/134 (zahrada), parc. č. 1124/136 (orná půda), parc. č. 1150/5 (ostatní plocha), parc. č. 1150/6 (orná půda), parc. č. 1172/3 (orná půda), parc. č. 1255/15 (ostatní plocha), parc. č. 1255/22 (orná půda), parc. č. 1255/25 (ostatní plocha), parc. č. 1255/88 (ostatní plocha), parc. č. 1255/89 (orná půda), parc. č. 1627/1 (ostatní plocha), parc. č. 1627/3 (ostatní plocha), parc. č. 1627/8 (ostatní plocha), parc. č. 1627/9 (ostatní plocha), parc. č. 1627/11 (ostatní plocha), parc. č. 1627/15 (ostatní plocha), parc. č. 1627/16 (ostatní plocha), parc. č. 1627/17 (ostatní plocha), parc. č. 1628/2 (ostatní plocha), parc. č. 1629/1 (ostatní plocha), parc. č. 1630/1 (ostatní plocha), parc. č. 1630/2 (ostatní plocha), parc. č. 1640 (ostatní plocha), parc. č. 1684/1 (ostatní plocha), parc. č. 1684/3 (ostatní plocha), parc. č. 1684/4, parc. č. 1684/5, parc. č. 1686/1 (ostatní plocha), parc. č. 1696 (zahrada), parc. č. 1703 (ostatní plocha), parc. č. 1705/1 (vodní plocha), parc. č. 1858/3 (orná půda), parc. č. 2001 (ostatní plocha), parc. č. 2209 (ostatní plocha), parc. č. 2216 (ostatní plocha), parc. č. 2305 (ostatní plocha), parc. č. 2308 (ostatní plocha), parc. č. 2471 (ostatní plocha), parc. č. 2481 (ostatní plocha), parc. č. 2482 (ostatní plocha), parc. č. 2483 (ostatní plocha), parc. č. 2484 (ostatní plocha), parc. č. 2485 (ostatní plocha), parc. č. 2486 (ostatní plocha) v katastrálním území Stavěšice.

Druh a účel umísťované stavby:

- Jedná se o podzemní liniovou stavbu - sdělovací optický kabel uložený do výkopové rýhy šířky 0,25 m, hloubky 0,4 - 1,5 m. Kabel bude uložen do chráničky průměru 10 mm - 40 mm. Optický kabel bude sloužit k přenosu signálu pro telekomunikační účely (internet, televize, multimediální služby).
- Výstavba nového rozvodu optické sítě bude provedena v celé obci Stavěšice.

Umístění stavby na pozemku:

- na pozemcích st. p. 10, 43, 46, 61, parc. č. 71/2, 83/14, 115/2, 230/150, 308/2, 309/9, 309/11, 309/12, 309/13, 309/14, 1120/1, 1120/3, 1121/16, 1124/1, 1124/11, 1124/36, 1124/49, 1124/59, 1124/65, 1124/71, 1124/96, 1124/105, 1124/126, 1124/134, 1124/136, 1150/5, 1150/6, 1172/3, 1255/15, 1255/22, 1255/25, 1255/88, 1255/89, 1627/1, 1627/3, 1627/8, 1627/9, 1627/11, 1627/15, 1627/16, 1627/17, 1628/2, 1629/1, 1630/1, 1630/2, 1640, 1684/1, 1684/3, 1684/4, 1684/5, 1686/1, 1696, 1703, 1705/1, 1858/3, 2001, 2209, 2216, 2305, 2308, 2471, 2481, 2482, 2483, 2484, 2485, 2486 v katastrálním území Stavěšice.

Určení prostorového řešení stavby:

- Optický kabel bude sloužit k přenosu signálu pro telekomunikační účely (internet, televize, multimediální služby). Výstavba nového rozvodu optické sítě bude provedena v celé obci Stavěšice. Součástí stavby budou páteřní trasy s vyvedením na okraje k.ú. Strážovice, Nenkovice a Šardice. Všechny páteřní trasy vedou v extravilánu převážně podél místních a účelových komunikací a částečně přes ornou půdu, případně trvalý travní porost.
- V extravilánu bude hloubka uložení min. 1 m pod terénem, a 0,9 m pod vozovkou místní komunikace, 1,5 m pod vozovkou I-III třídy, (křížení pod silnicemi bude provedeno protlakem dn50 mm v hloubce 0,9 a 1,5 m pod stávajícím dnem s uložením chráničky dn40 mm)
- Páteřní trasa ze Strážovic začíná v extravilánu na pozemku p. č. 71/2 a vede přes ornou půdu a podél silnice III/41924 do intravilánu obce. Trasa kříží Šardický potok řízeným protlakem s vložením chráničky DN40 mm s min. hloubkou krytí 1,5 m pod stávající niveletou dna.
- Páteřní trasa z Nenkovic začíná v extravilánu na pozemku p. č. 1483 a vede přes ornou půdu a podél silnice III/41924 do intravilánu obce. Trasa kříží silnici III/41924 (protlakem v hl. min. 1,5 m pod vozovkou) a VTL plynovod.
- Páteřní trasa z Šardic začíná v extravilánu na pozemku p. č. 1255/13 a vede přes ornou půdu a podél místní komunikace a Šardického potoku do intravilánu obce. Trasa kříží přípojkou pro ČOV Šardický potok řízeným protlakem s vložením chráničky DN40 mm s min. hloubkou krytí 1,2 m pod stávající niveletou dna. Mimo jiné trasa kříží kabely PKO a společnosti Net4Gas. Na pozemku p.č. 1255/25 bude společnosti Dial Telecom, plynovod net4gas nebude dotčený stavbou.
- Výstavba rozvodu sítě v intravilánu bude provedena obecně převážně pod volným terénem zelených pásů v hloubce 0,6 m, částečně pod úrovní stávajících chodníků v hloubce 0,4 m pod chodníkem a 0,9 m pod vozovkou místní komunikace, 1,5 m pod vozovkou I-III třídy, (křížení pod silnicemi bude provedeno protlakem dn50 mm v hloubce 0,9 a 1,5 m pod stávajícím dnem s uložením chráničky dn40 mm).
- Trasy budou křížit silnici III/41924 (protlakem v hl. min. 1,5m pod vozovkou). Vodní toky budou kříženy řízeným protlakem s vložením chráničky DN40 mm s min. hloubkou krytí 1,5 m pod stávající niveletou dna. Při míjení památek bude trasa vzdálená min. 2 m od památek (božích muk, křížů apod.).
- Místa případných přejezdů plynovodů a sdělovacích kabelů těžkou technikou v době stavby musí být zpevněna rozebiratelnými silničními panely s přesahem min. 3 m od půdorysu plynovodu a 1,5 m od sdělovacího kabelu na obě strany a je třeba zřídít taková opatření, aby jiný přejezd nebyl možný. Jízdy v podélném směru plynovodu a kabelu nejsou dovoleny. Stavební pozemek bude využíván k položení HDPE trubek s následným zafouknutím optického kabelu. Optický kabel bude sloužit k signálu pro telekomunikační účely (internet, televize, multimediální služby).
- Bude položeno cca 18000 m HDPE trubek. Technologie kapacitně umožňuje připojení k všem potenciálním odběrným místům v obci Stavěšice (momentálně cca 260 přípojek). V budoucnu nebude problémem s připojením dalších nových odběrných míst.
- Distribuovaný signál v optické síti bude propojen a řízen z řídicího centra ve správě investora. Signál bude přiveden z k.ú. Strážovice pomocí páteřní sítě. V obci Stavěšice bude signál distribuován místní rozvodovou sítí. Vstup signálu do případné rozdělené distribuční sítě bude přes přijímač

bezdrátového signálu umístěný v nadzemním rozvaděči na začátku každého distribučního celku. Při výstavbě budou provedeny nadzemní rozvaděče 250 x 400 x 600 mm po nezbytně nutné vzdálenosti vždy tak aby mohlo být napojeno 8 - 12 odběrných míst. Rozvaděče budou osazeny převážně na zelené pásy a vždy mimo ochranné pásma správců inženýrských sítí. Stavba bude mít ochranné pásmo 0,5 m na obě strany od hrany vedení.

Vymezení území dotčeného vlivy stavby.

- Výstavba nového rozvodu optické sítě bude provedena v celé obci Stavěšice. Součástí stavby budou páteřní trasy s vyvedením na okraje k.ú. Strážovice, Nenkovice a Šardice.

II. Stanoví podmínky pro umístění stavby:

1. Stavba bude umístěna v souladu s grafickou přílohou rozhodnutí, která obsahuje výkres č. 03, 04, 05, 06, 07, 08, 09, 10, 11, 12 – „Situace inž. sítí“ současného stavu území v měřítku katastrální mapy se zakreslením stavebního pozemku, požadovaným umístěním stavby, s vyznačením vazeb a vlivů na okolí, zejména vzdáleností od hranic pozemku a sousedních staveb. Citovaná grafická příloha nedílnou součástí tohoto rozhodnutí.
2. Stavba bude provedena podle dokumentace pro vydání územního rozhodnutí, kterou vypracoval Ing. Petr Janík, Libušina 544/3, 690 02 Břeclav, odpovědný projektant Ing. Milan Farář, autorizovaný technik pro technologická zařízení staveb ČKAIT – 1301796, dokumentace s datací 05/2021; případné změny nesmí být provedeny bez předchozího povolení stavebního úřadu.
3. Před zahájením výkopových a stavebních prací musí žadatel (stavebník) prokazatelně zjistit a příslušnými vlastníky nebo správci nechat řádně vytýčit a v terénu vyznačit sítě technické infrastruktury v prostoru zájmu.
4. Budou dodrženy podmínky vyjádření MěÚ Kyjov, OŽPÚP, vyjádření č.j. OŽPÚP42227/21/ozp_sek ze dne 9.6.2021:

Z hlediska ochrany přírody a krajiny:

- Z hlediska ochrany přírody a krajiny upozorňujeme, že vodní toky a jejich údolní nivy jsou dle § 3 odst. 1 písm. b/ zákona o ochraně přírody a krajiny, ve znění pozdějších předpisů (dále „zákon OPK“) významným krajinným prvkem (dále „VKP“). Podle § 4 odst. 2 zákona OPK jsou VKP chráněny před poškozováním a ničením. Využívají se pouze tak, aby nebyla narušena jejich obnova a nedošlo k ohrožení nebo oslabení jejich stabilizační funkce. Vzhledem k tomu, že v místě křížení se Šardickým potokem a bezejmenným vodním tokem Pude proveden řízený protlak, nebude nutné žádat o vydání závazného stanoviska orgánu ochrany přírody dle § 4 odst. 2 zákona OPK. Případné změny ve vedení kabelů je nutno předem projednat s orgánem ochrany přírody a krajiny MěÚ Kyjov, OŽPÚP.
- Dále upozorňujeme, že se stavba se nachází dle územního plánu v blízkosti územního systému ekologické stability (dále jen „ÚSES“), konkrétně se jedná o funkční lokální biocentra LBC 2, LBC 3, interakční prvky liniové zeleně a navržený lokální biokoridor LBK4. Dle § 4 odst. 1 zákona OPK je ochrana ÚSES povinností všech vlastníků a uživatelů pozemků tvořících jeho základ.
- Jelikož se v okolí stavby vyskytují dřeviny, požadujeme veškeré stavební práce provádět v souladu s normou ČSN 83 9061 - ochrana stromů, porostů a vegetačních ploch při stavebních pracích. S touto normou musí být prokazatelně seznámeny odpovědné osoby, které výše uvedené práce budou provádět.
- Upozorňujeme, že pokud si uvedený záměr vyžádá kácení dřevin rostoucích mimo les (tj. i zapojených porostů dřevin o ploše nad 40 m²), musí si ten, kdo kácení dřevin zamýšlí, opatřit povolení orgánu ochrany přírody/závazné stanovisko, pokud se jedná o kácení dřevin pro účely stavebního záměru (orgánem ochrany přírody je v tomto případě OÚ Stavěšice), v souladu s ust. § 8 zákona OPK a vyhláškou č. 189/2013 Sb., o ochraně dřevin a povolování jejich kácení, ve znění pozdějších předpisů.
- Kácení dřevin je možné pouze ve výjimečných případech, neexistuje-li jiné řešení, a to po vyhodnocení estetického a funkčního významu dřevin v souladu s ust. § 8 zákona OPK a vyhláškou č. 189/2013 Sb., o ochraně dřevin a povolování jejich kácení, ve znění pozdějších předpisů.

- Za vykácené dřeviny může orgán ochrany přírody, který Kácení dřevin povolil, uložit dle § 9 zákona OPK provedení náhradní výsadby. Upozorňujeme, že kácení dřevin bývá přednostně situováno do období vegetačního klidu, což je obecně v rozmezí od 1. listopadu do 31. března běžného roku.
- Z hlediska ochrany přírody a krajiny doporučujeme provádět výkopové práce v bezprostřední blízkosti dřevin tak, aby nedošlo k přerušení velkých kořenů - tedy převážně ručně, rovněž je nutno chránit nadzemní části stromů, podrobnosti viz norma ČSN 83 9011 a ČSN 83 9041 - o práci s půdou a ochraně zeleně při stavebních činnostech tak, aby nedošlo k poškození stávajících dřevin rostoucích v okolí.

Z hlediska památkové péče:

- V souvislosti s realizací výše uvedené stavby Vás upozorňujeme, že dotčené území můžeme klasifikovat jako území s archeologickými nálezy ve smyslu § 22 odst. 2 zák. č. 20/1987 Sb., ve znění pozdějších předpisů. Proto je povinností investora již v době přípravy stavby tento záměr oznámit Archeologickému ústavu A V ČR Brno (tel. 541514111, elektronický formulář na <https://backend.aiscr.cz/oznameni/0/>) a umožnit jemu nebo jiné oprávněné organizaci provedení záchranného archeologického výzkumu. O jeho podmínkách bude v dostatečném předstihu uzavřena dohoda mezi stavebníkem a oprávněnou organizací (viz § 21 - 22 zák. č. 20/1987 Sb., ve znění pozdějších předpisů). O archeologickém nálezu, který nebyl učiněn při provádění archeologického výzkumu, musí nálezce nebo osoba odpovědná za provádění výkopových prací informovat Archeologický ústav AV ČR v Brně nebo nejbližší muzeum (§ 23 odst. 2 zák. č. 20/1987 Sb., ve znění pozdějších předpisů), příslušný stavební úřad a orgán státní památkové péče. Zároveň je třeba učinit opatření nezbytná k tomu, aby nález nebyl poškozen nebo zničen (§ 176 odst. 1 zák. č. 183/2006 Sb.). Zemní práce budou prováděny na území, které můžeme klasifikovat celé jako území s archeologickými nálezy ve smyslu § 22 odst. 2 zák. č. 20/1987 Sb., ve znění pozdějších předpisů. Při zásazích do terénu na takovém území zpravidla dochází (nebo s velkou pravděpodobností dojde) k porušení archeologických situací, objektů a nálezů.
5. Budou dodrženy podmínky vyjádření MěÚ Kyjov, OŽPÚP, vyjádření z hlediska ochrany ZPF č.j. OŽPÚP50682/21/298 ze dne 9.7.2021:
- Navržená trasa liniové stavby - podzemní liniová stavba sdělovacího optického kabelu v rámci záměru „Rozvod optické sítě v obci Stavěšice“ procházející, přes pozemky KN p.č. 83/14, 115/2, 309/13, 309/12, 309/11, 309/14, 309/9, 1121/16, 1124/126, 1858/3, 1255/22, 1255/13, 1172/3, 1255/89, 1124/59, 1150/6, 1124/65, 1120/3, 1696, 1124/105, 1124/36, 1124/134, 1124/136, 1124/49 a 1124/125 vk.ú. Stavěšice, které náleží do zemědělského půdního fondu, bude v souladu se zákresem v příloženém situačním výkresu. Případnou změnu trasy je třeba projednat s orgánem ochrany ZPF.
 - Výstavba bude realizována dle možností v období vegetačního klidu. Práce budou prováděny tak, aby na zemědělském půdním fondu a jeho vegetačním krytu došlo k co nejmenším škodám.
 - Investor projedná včas zamýšlené provádění prací s vlastníky (nájemci) pozemků náležejících do ZPF. Vlastníkům (nájemcům) pozemků dotčených výstavbou budou uhrazeny případné škody vzniklé na trvalých kulturách a víceletých porostech.
 - Veškeré výkopové a záhozové práce budou prováděny tak, aby nedošlo ke smísení orních a podorních vrstev.
 - Po ukončení zemních prací bude dotčená plocha uvedena do původního stavu a předána vlastníkům (nájemcům).
 - Při provádění zemních prací učiní investor taková opatření, aby bylo zabráněno úniku pevných, kapalných a plyných látek poškozujících ZPF a jeho vegetační kryt.
 - Souhlas s odnětím zemědělské půdy ze ZPF není třeba, má-li být zemědělská půda odňatá ze ZPF pro nezemědělské účely po dobu kratší než jeden rok včetně doby potřebné k uvedení zemědělské půdy do původního stavu, je-li termín zahájení nezemědělského využívání zemědělské půdy nejméně 15 dní předem písemně oznámen orgánu ochrany ZPF. V případě, že si práce spojené s vedením optického kabelu pro výše uvedenou stavbu v k.ú. Stavěšice vyžadují odnětí zemědělské půdy ze ZPF na dobu delší než jeden rok, včetně doby potřebné k uvedení dotčených pozemků do původního stavu, je investor povinen požádat orgán ochrany ZPF o souhlas s odnětím zemědělské půdy ze ZPF podle § 9 zákona.

- Při vlastním provádění prací na těchto pozemcích je třeba postupovat v souladu s ustanovením § 8 zákona.
- 6. Budou dodrženy podmínky rozhodnutí MěÚ Kyjov, OŽPÚP, rozhodnutí - souhlas vodoprávního úřadu č.j. OŽPÚP55111/21/380 ze dne 23.6.2021.
- 7. Budou dodrženy podmínky rozhodnutí MěÚ Kyjov, OSDŽA, rozhodnutí, povolení zvláštního užívání komunikace č.j. OSDŽA59684/21/348 ze dne 7.7.2021.
- 8. Budou dodrženy podmínky vyjádření EG.D, a.s., vyjádření sp.zn. E7456-26116739 ze dne 21.5.2021; EG.D, a.s., vyjádření sp.zn. M49992-27036341 ze dne 18.6.2021:
 - Případná kolize s distribučním zařízením v majetku EG D, a.s. (dále jen EGD), bude řešena přeložkou ve smyslu § 47 zákona č. 458/2000 Sb., v platném znění (přeložku rozvodného zařízení zajišťuje jeho vlastník na náklady toho, kdo potřebu přeložky vyvolal).
 - Uvažovaná stavba musí respektovat ochranná pásma distribučního zařízení.
 - V rámci stavebních prací nesmí dojít k narušení kabelového lože distribučních rozvodů. Na základě toho požadujeme při souběhu dodržet minimální vzdálenost 0,5 metru mezi kabelovým rozvodem NN, VN a optickými kabely při uložení do betonových chrániček nebo technického kanálu. Bez ochrany 1 metr.
 - V případě, že výše uvedenou stavbou dojde k porušení krytí kabelového vedení NN, VN dle platných ČSN, PNE nebo kabelového lože, zajistí EG.D a.s. (dále jen EGD) nápravná opatření (oprava lože kabelového vedení, založení do chrániček, apod.), a to na základě písemné objednávky investora předané na EGD neprodleně po zjištění této skutečnosti.
 - Základy pilířů včetně případných betonových základů je nezbytné umístit minimálně 0,8 metru od kabelových rozvodů. Projektová dokumentace, bude obsahovat vzorové řezy včetně kótování.
 - Zástupce EGD bude přizván ke kontrole všech křížovatek a souběhů před záhozem výkopu. V rámci stavby si investor zajistí dostatečný počet sond, na základě kterých bude možné provést kontrolu prostorového uspořádání a dodržení předepsaných vzdáleností přímo v terénu.
 - O jednotlivých kontrolách bude proveden zápis do montážního nebo stavebního deníku. Při nedodržení této podmínky, budou poruchy vzniklé na zařízení odstraňovány na náklady investora stavby.
 - Telekomunikační zařízení nesmí být umístěno na žádném prvku distribuční soustavy a nesmí dojít jeho umístěním k znemožnění či podstatnému znesnadnění přístupu v souladu se zákonem č 458/2000 Sb. v platném znění.
 - Po dokončení stavby bude provedeno geodetické zaměření skutečného stavu a vzdálenosti stavby od stávajícího distribučního zařízení. Zaměření bude předloženo společně se žádostí ke kolaudaci uvedené stavby.
 - Upozorňujeme, že zemní práce nesmí narušit stabilitu podpěrných bodů! Výkopové práce do hloubky 1 m provádět v min. vzdálenosti 1 m od stožárů. U výkopů ve větší hloubce se musí stanovit vzdálenost od stožáru individuálně (nutné projednat s EGD!!!).
 - Při provádění terénních úprav výše uvedené stavby musí být dodržena min. výška vodičů nad terénem - 6 m. Po ukončení terénních úprav je nutné přizvat zástupce EGD ke kontrole dodržení mm. výšky vodičů.
 - O kontrole bude proveden písemný zápis do montážního nebo stavebního deníku.
 - Požadujeme, aby na manipulační ploše bylo viditelně označeno ochranné pásmo venkovního vedení VN, včetně bezpečnostních tabulek. Toto označení musí být provedeno trvale po dobu trvání výše uvedené stavby nebo existence vedení VN.
 - Stavební objekty musí být umístěny v min. vodorovné vzdálenosti 7 m od krajního vodiče nadzemního vedení VN 22 kV.
 - Provádění zemních prací v ochranném pásmu kabelového vedení výhradně klasickým ručním náradím bez použití jakýchkoli mechanismů s nejvyšší opatrností, nebude-li provozovatelem zařízení stanoveno jinak.
 - Vhodné zabezpečení obnaženého kabelu (podložení, vyvěšení,...), aby nedošlo k jeho poškození poruchou nebo nepovolanou osobou a označení výstražnými tabulkami bude provedeno podle

- pokynů technika EGD. Další podmínky pro zabezpečení našeho zařízení si vyhrazujeme při vytyčení nebo po jeho odkrytí.
- Vyřešení způsobu provedení souběhů a křížení výše zmíněné akce s rozvodným zařízením musí odpovídat příslušným ČSN.
 - Přizvání technika EGD ke kontrole křížovatek a souběhů před záhozem výkopu. O kontrole bude proveden zápis do montážního nebo stavebního deníku. Při nedodržení této podmínky budou poruchy, vzniklé na zařízení, odstraňovány na náklady investora stavby.
 - Po dokončení musí stavba z pohledu ochrany před provozními a poruchovými vlivy distribuční soustavy odpovídat příslušným normám, zejména PNE 33 3301, PNE 33 3302, PNE 34 1050, ČSN EN 50 341-1, PNE 33 0000-1, ČSN EN 50 522, ČSN EN 61 936-1, ČSN 73 6005.
9. Budou dodrženy podmínky stanoviska GasNet Služby, s.r.o., stanovisko sp.zn. 5002383096 ze dne 7.6.2021:
- Před zahájením stavební činnosti bude provedeno vytyčení trasy a přesné určení uložení PZ. Vytyčení trasy provede příslušná regionální oblast. O provedeném vytyčení trasy bude sepsán protokol. Přesné určení uložení PZ (sondou) je povinen provést stavebník na svůj náklad.
 - Stavebník je povinen stavebnímu podnikateli prokazatelně předat kopii tohoto stanoviska. Převzetí kopie stvrdí stavební podnikatel stavebníkovi svým podpisem a zápisem do stavebního deníku. Pracovníci provádějící stavební činnosti budou prokazatelně seznámeni s polohou PZ, rozsahem ochranného pásma a těmito podmínkami.
 - Bude dodržena mj. ČSN 73 6005, u Hospodářské komory České republiky registrovaných TPG 702 01, TPG 702 04 a TPG 700 03 a zákon č.458/2000 Sb. ve znění pozdějších předpisů, případně další předpisy související s uvedenou stavbou.
 - Při provádění stavební činnosti v ochranném pásmu PZ včetně přesného určení uložení PZ je stavebník povinen učinit taková opatření, aby nedošlo k poškození PZ nebo ovlivnění jejich bezpečnosti a spolehlivosti provozu. Nebude použito nevhodného nářadí, zemina bude těžena pouze ručně bez použití pneumatických, elektrických, bateriových a motorových nářadí.
 - V případě použití bezvýkopových technologií (např. protlaku) bude před zahájením stavební činnosti provedeno úplné obnažení PZ v místě křížení na náklady stavebníka. Technologie musí být navržena tak, aby v místě křížení nebo souběhu s PZ byl dostatečný stranový nebo výškový odstup, který zajistí nepoškození PZ během prací a to s ohledem na použitou bezvýkopovou technologii a všechny její účinky na okolní terén. V případě, že nemůže být tato podmínka dodržena, nesmí být použita bezvýkopová technologie.
 - Odkrytá PZ budou v průběhu nebo při přerušení stavební činnosti řádně zabezpečena proti jejich poškození.
 - Poklopy uzávěrů a ostatních armatur na PZ, vč. hlavních uzávěrů plynu (HUP) na odběrném plynovém zařízení udržovat stále přístupné a funkční po celou dobu trvání stavební činnosti.
 - Bude zachována hloubka uložení PZ (není-li ve stanovisku uvedeno jinak).
 - Stavebník je povinen neprodleně oznámit každé i sebemenší poškození PZ (vč. drobných vrypů do PE potrubí, poškození izolace, signalizačního vodiče, výstražné fólie, markéru atd.) na telefon 1239.
 - Před provedením zásypu výkopu a v průběhu stavby bude provedena kontrola dodržení podmínek stanovených pro stavební činnosti v ochranném pásmu PZ. Povinnost kontroly se vztahuje i na PZ, která nebyla odhalena. Kontrolu provede příslušná regionální oblast. Při žádosti uvede žadatel naši značku (číslo jednací) uvedenou v úvodu tohoto stanoviska. Kontrolu je třeba objednat min. 5 dnů předem. Předmětem kontroly je také ověření dodržení stanovené odstupové vzdálenosti staveb, které byly povoleny v ochranném a bezpečnostním pásmu PZ.
 - O provedené kontrole bude sepsán protokol. Bez provedené kontroly nesmí být PZ zasypána. Stavebník je povinen na základě výzvy provozovatele PZ, nebo jeho zástupce doložit průkaznou dokumentaci o nepoškození PZ během výstavby nebo provést na své náklady kontrolní sondy v místě styku stavby s PZ.
 - PZ budou po kontrole řádně podsypána a obsypána těženým pískem, bude provedeno zhutnění a bude osazena výstražná fólie žluté barvy, vše v souladu s u Hospodářské komory České republiky registrovaných TPG 702 01 a TPG 702 04.

- Neprodleně po skončení stavební činnosti budou řádně osazeny všechny poklopy a nadzemní prvky PZ.
 - Pokud stavebník nedodrží podmínky stanovené tímto stanoviskem, bude činnost stavebníka vyhodnocena provozovatelem PZ jako narušení ochranného nebo bezpečnostního pásma PZ a budou z toho vyvozeny příslušné důsledky.
10. Budou dodrženy podmínky stanoviska Vodovody a kanalizace Hodonín, a.s., stanovisko sp.zn. 2/TR/20212048 ze dne 6.4.2022:
- Respektovat stávající veřejný vodovod včetně ochranných pásem dle zákona č.76/2006 Sb., kterým se mění zákon 274/2001 Sb. o vodovodech a kanalizacích pro veřejnou potřebu.
 - V ochranném pásmu vodovodu je nutno provádět výkopové práce s největší opatrností.
 - Startovací jámu situovat mimo výše uvedené ochranné pásmo.
 - Při výkopových pracích nesmí dojít k poškození potrubí veřejného vodovodu. V případě poškození je nutno vodovod uvést do původního stavu na náklady investora výše uvedené stavby.
 - Trasa kabelu je navržena ve vzdálenosti min. 1,0 m od potrubí veřejného vodovodu, tuto minimální vzdálenost je nutno při výstavbě dodržet.
 - Rovněž je nutno respektovat i plánované prodloužení veřejného vodovodu dle ÚP pro lokality Z2, Z3, Z5 a případně pro další plánované lokality. Zejména je nutno respektovat plánované prodloužení vodovodu směrem k ČOV u parcel p.č. 230/39 až 230/15.
 - Před zahájením výkopových prací průkazně přizvat zástupce provozu vodovodů a kanalizací provoz Kyjov, k vytyčení stávajícího vodovodu v rámci předání staveniště. O tomto sepsat zápis. Vytyčení sítě pořizuje stavebník na své náklady - dle platného ceníku.
 - Rovněž je nutno respektovat i stávající vodovodní přípojky v zájmové lokalitě. Trasu vodovodních přípojek je nutno zjistit u jejich vlastníků, tj. u majitelů dotčených objektů.
 - Při provádění respektovat ustanovení ČSN 73 6005 (při souběhu s vodovodní přípojkou 0,40 m, vodoměrnou šachtou 0,50 m, při křížení s vodovodem a vodovodní přípojkou 0,20 m /pokud je kabel v chrániče/).
 - V místě křížení s vodovodním potrubím a výjimečně při souběhu v ochranném pásmu vodovodu menším než 1 m (min. však 0,8 m) uložit kabelové vedení do protlakové ochranné trubky z PE RC 100 nebo PP SN8 (nikoli AROT nebo DUOFLEX) s přesahem 1 m na každou stranu. V souběhu s tímto ochranným pásmem je nutno pro kabel uložit kabelové rezervy pro možnost vyvěšení kabelu při poruše na vodovodu.
 - Uložení kabelu musí umožnit přístup pro provádění oprav a údržby vodohospodářských sítí.
 - Před záhozem jednotlivých úseků stavby přizvat zástupce provozu vodovodu a kanalizací provoz Kyjov z důvodu kvalitativní kontroly provedených prací. Souhlas se záhozem jednotlivých tras zapsat do stavebního deníku.
 - K závěrečné prohlídce stavby přizvat zástupce provozu vodovodů a kanalizací Kyjov. K závěrečné prohlídce předložit stavební deník a digitální zaměření skutečné trasy optického kabelu z důvodu kontroly dodržení odstupových vzdáleností.
11. Budou dodrženy podmínky vyjádření CETIN a.s., vyjádření č.j. 663340/21 ze dne 4.6.2021:
- Stavbou dojde ke střetu se sítí elektronických komunikací (dále jen „SEK“) společnosti CETIN a.s.
 - Stavebníkem je povinen řídit se Všeobecnými podmínkami ochrany SEK.
 - Pro případ, že bude nezbytné přeložení SEK, je Stavebník, který vyvolal překládku SEK povinen uzavřít se společností CETIN a.s. Smlouvu o realizaci překládky SEK.
12. Budou dodrženy podmínky vyjádření itself s.r.o., vyjádření č.j. 21/003880 ze dne 23.8.2021:
- Zemní práce v ochranném pásmu 1,5 m od kabelů (HDPE trubek) provádět pouze pod dohledem zástupce firmy itself s.r.o., který provede vytyčení trasy DOK-ITSELF.
 - Zemní práce v ochranném pásmu DOK-ITSELF (1,5 m) provádět ručně, trasu zabezpečit proti poškození od těžké mechanizace.
 - Při odkrytí DOK-ITSELF jej chránit proti poškození nepovolanou osobou.
 - Nad trasou DOK-ITSELF nebudovat objekty a zařízení, která by bránila v přístupu ke kabelům.

- Před opětovným zasypáním trasy DOK-ITSELF vyžadujeme účast našeho pracovníka, který zkontroluje, zda nejsou kabely mechanicky poškozeny a na místě odsouhlasí způsob provedení prací v ochranném pásmu DOK-ITSELF (vystaví kontrolní protokol / zápis do stavebního deníku).
 - Pokud dojde při stavbě k poškození DOK-ITSELF, je nutno tuto skutečnost neprodleně ohlásit Dohledovému centru itself s.r.o.
 - Po realizaci stavby předat geodetické zaměření míst střetu nových sítí s trasou DOK-ITSELF.
13. Budou dodrženy podmínky stanoviska NET4GAS, s.r.o., stanovisko sp.zn. 6342/21/OVP/Z ze dne 11.6.2021:
- Místa případných přejezdů technické infrastruktury těžkou technikou v době výstavby musí být zpevněna rozebiratelnými silničními panely s přesahem minimálně 3 m od půdorysu plynovodu na obě strany a dále zřídit taková opatření, aby přejezdy VTL plynovodu, v podélném směru, nebyly možné - dále viz „Pokyny pro práce a činnosti třetích stran v ochranných a bezpečnostních pásmech zařízení ve správě NET4GAS, s.r.o.“
 - Společnosti NET4GAS, s.r.o. je nutné předložit ke schválení technologický postup prací, ve kterém bude uveden sled prováděných prací a použité mechanismy na tyto práce. Dále viz "Pokyny pro práce a činnosti třetích stran v ochranných a bezpečnostních pásmech zařízení ve správě NET4GAS, s.r.o."
 - Technologický postup zemních prací vypracovaný dodavatelem stavby a parafovaný investorem stavby, pokud jsou rozdílní, musí být schválen provozovatelem VTL plynovodu (NET4GAS, s.r.o.) a to min. 30 dní před zahájením prací.
 - Během stavebních prací nesmí dojít k poškození kabelových rozvodů SKAO Stavěšice a spojovacích objektů u anodového uzemnění. V případě poškození kabelových rozvodů je nutné je odborně našponovat.
 - V zájmovém území stavby se nachází optická síť Telekomunikační síť NET4GAS, s.r.o.
 - Požadujeme 30 dní před zahájením stavby předložit časový harmonogram, který musí být projednán a odsouhlasen servisní organizací NET4GAS, s.r.o. pro zajištění provozu dálkových kabelů.
 - Při provádění stavby v ochranném pásmu Kabelů Telekomunikační sítě NET4GAS, s.r.o. musí být dodržena ČSN 73 6005.
 - V místě křížení a v ochranném pásmu, požadujeme uložit trasu Telekomunikační sítě NET4GAS, s.r.o. do chráničky (např. dělená chránička Kopohalf, nebo plastové žlaby) s přesahem 1,5 m na obě strany ochranného pásma Telekomunikační sítě NET4GAS, s.r.o.
 - Pokládka nových HDPE trubek bude pokládána pod optickou Telekomunikační sítí NET4GAS, s.r.o.
 - V místech odkrytí kabelu NET4GAS, s.r.o. musí být provedena taková opatření, aby nedošlo k poškození, nebo k prověšení kabelu.
 - Před zahájením prací se musí vytyčit VTL plynovody a ostatní podzemní zařízení NET4GAS, s.r.o. včetně PKO (protikorozi ochrany), optické telekomunikační trasy a dálkového metalického kabelu.
 - Veškeré zemní práce v ochranném pásmu telekomunikačních zařízení NET4GAS, s.r.o. budou prováděny ručně za přímého dozoru pracovníků servisní organizace Fiber Services, kteří jsou oprávněni stanovit další podmínky a požadavky k ochraně kabelů telekomunikační sítě NET4GAS, s.r.o.
 - O vytyčení a stanovení podmínek pro práce v ochranném a bezpečnostním pásmu požádejte min. 15 dní před zahájením prací.
 - Bez vytyčení a přesného určení uložení všech zařízení NET4GAS, s.r.o. nesmí být stavební činnosti zahájeny. O provedeném vytyčení bude sepsán protokol.
 - Vytyčení podzemních zařízení a event. dozor při pracích v blízkosti plynovodů a telekomunikačních zařízení Vám na základě objednávky provede příslušný Region.
 - Před zahájením stavby nám bude předáno zaměření skutečného provedení stavby v místě křížení/souběhu. Zaměření bude dodáno ve formátu *.dgn v S-JTSK. Bude uveden typ vedení

- (nadzemní, podzemní), investor stavby a v místě křížení bude vyznačen výškový rozdíl mezi stavbou a plynárenským zařízením.
- Při křížení VTL plynovodů ve správě NET4GAS, s.r.o. je nutné dodržet TPG 702 04. Při křížení kabelových rozvodů ve správě NET4GAS, s.r.o. je nutné dodržet ČSN 73 6005.
 - Při stavebních pracích je nutné dodržet "Pokyny pro práce a činnosti třetích stran v ochranných a bezpečnostních pásmech zařízení ve správě NET4GAS, s.r.o.
 - Veškeré stavební činnosti v místech stavby musí být koordinovány.
 - Každý zásah do ochranného a bezpečnostního pásma musí být projednán s naším útvarem pro každou plánovanou akci jednotlivě.
14. Budou dodrženy podmínky Povodí Moravy, s.p., stanovisko sp.zn. PM-22751/2021/5203/Kuč ze dne 10.6.2021:
- Uložení optického kabelu bude provedeno dle příslušných norem, min. 1,2 m pod kolaudovanou niveletou dna (nemusí odpovídat současnému stavu).
 - Manipulační pruh u DVT (min. 6 m od břehových hran) musí umožňovat pojezd mechanizace správce toku (min. 30 t) a nebudou zde osazovány žádné nadzemní prvky.
 - Během výstavby nesmí dojít k poškození břehů, znečištění toků stavebním odpadem či dalšími látkami nebezpečnými vodám. Závadné látky, lehce odplavitelný materiál ani stavební odpad nebudou volně skladovány ani na břehu ani v blízkosti toků.
 - Křížení toku bude vyznačeno signalizačními tyčemi.
 - Zahájení prací požadujeme písemně oznámit min. 5 pracovních dní předem na Povodí Moravy, s.p. - provoz Veselí nad Moravou.
 - Zástupce PM, s.p. - provoz Veselí nad Moravou bude přizván k závěrečné kontrolní prohlídce stavby.
 - Správci toku bude předáno zaměření skutečného provedení stavby vč. zaměření příčných profilů křížení s vodními toky (ve výškovém systému B. p. v. s navázáním na JTSK) v tištěné i digitální podobě.
15. Budou dodrženy podmínky stanoviska Správa a údržba silnic Jihomoravského kraje, p.o., stanovisko č.j. 10819/2021 – Jih ze dne 28.6.2021:
- Startovací a cílové jámy budou vyhloubeny min. 1,5 m od krajnice vozovky mimo těleso pozemní komunikace.
 - Protlaky požadujeme provést kolmo k ose silnice.
 - Minimální krytí chráničky nebo horního okraje potrubí bude 150 cm od nivelety vozovky, chránička bude umístěna v celém tělese pozemní komunikace.
 - Všechny výkopy a chodníky budou uvedeny do původního stavu.
 - Po vytýčení trasy kabelů požadujeme přizvat k jejímu odsouhlasení v terénu.
 - Dotčené pozemky budou uvedeny zpět do původního stavu.
 - Výkopek nesmí být ukládán na komunikaci.
 - O zahájení stavebních prací bude nejméně 3 dny předem informován silniční inspektor.
 - Dotčené úseky silnic a příslušné pozemky budou před zahájením stavby a po jejím dokončení protokolárně předány. Předávací protokoly sepíše zástupce SÚS JMK, s investorem stavby, příp. se zástupcem prováděcí firmy. SÚS JMK je oprávněna požadovat kdykoli přístup k předanému úseku silnice za účelem kontroly prováděných prací na stavbě. Do protokolu o předání úseku silnice po ukončení zvláštního užívání se uvede záruční doba a datum jejího ukončení, kdy zhotovitel zodpovídá za opravy veškerých vad, které popřípadě vzniknou po ukončení.
 - Realizace stavby naruší silniční provoz, proto zhotovitel stavby zajistí u specializované firmy přechodné dopravní značení dle „Stanovení přechodného dopravního značení“ vydaného silničním správním úřadem na základě vyjádření Policie ČR D1 a SÚS JMK.
16. Budou dodrženy podmínky rozhodnutí Obec Stavěšice, rozhodnutí povolení zvláštního užívání komunikace ze dne 1.6.2021:

- Výkopové a stavební práce je třeba provádět tak, aby nedošlo k ohrožení plynulosti a bezpečnosti silničního provozu na místní komunikaci.
- Zhotovitel v místě výkopu pro napojení všech přípojek a v trase na pozemku, kde budou vedeny přípojky mimo vozovku, uvede povrch do původního stavu a prostor bude udržovat po dobu 24 měsíců, v případě, že dojde k sedání terénu, provede jeho úpravu.
- V uvedeném prostoru se nachází inženýrské sítě, při křížení dodržet prostorovou normu ČSN 73 6005 a před zahájením prací je nutno písemně požádat všechny správce sítí o vyjádření a vytyčení stávajících inženýrských sítí jejich správci. Při provádění výkopových prací nesmí dojít k jejich poškození.

17. Budou dodrženy podmínky vyjádření Obec Stavěšice, vyjádření ze dne 1.6.2021:

- V zájmové lokalitě bude stavbou dotčena kanalizační síť. Při zemních pracích je nutno provádět zjišťovací sondy polohy uložených vedení. Výkopové práce provádějte ručně s nejvyšší opatrností. Při porušení dotčeného vedení ihned uvědomte správce komunikace, tj. Obecní úřad Stavěšice.

18. Dokončenou stavbu lze užívat na základě kolaudačního souhlasu nebo kolaudačního rozhodnutí. Pro vydání kolaudačního souhlasu opatří stavebník závazná stanoviska dotčených orgánů k užívání stavby vyžadovaná zvláštními právními předpisy.

Účastníci řízení, na něž se vztahuje rozhodnutí správního orgánu:

GT net s.r.o., Kollárova č.p. 277/5a, 697 01 Kyjov
Obec Stavěšice, Stavěšice č.p. 9, 696 38 Stavěšice
Povodí Moravy, s.p., závod Střední Morava, Dřevařská č.p. 932/11, 602 00 Brno
Jihomoravský kraj, Odbor majetkový JmKÚ, Žerotínovo náměstí č.p. 449/3, 602 00 Brno
Správa a údržba silnic Jihomoravského kraje, příspěvková organizace kraje, Žerotínovo náměstí č.p. 449/3, 602 00 Brno
Ing. Dalibor Cichý, MBA, nar. 15.5.1958, Mutěnská č.p. 1222, 696 04 Svatobořice-Mistřín
Ing. Marcela Cichá, MBA, nar. 3.11.1962, Mutěnská č.p. 1222, 696 04 Svatobořice-Mistřín
EG.D, a.s., Lidická č.p. 1873/36, 602 00 Brno
CETIN a.s., Českomoravská č.p. 2510/19, 190 00 Praha
NET4GAS, s.r.o., Na Hřebenech II č.p. 1718/8, 140 00 Praha
GasNet, s.r.o., Klíšská č.p. 940/96, 400 01 Ústí nad Labem

Odůvodnění:

Dne 25.4.2022 podal žadatel žádost o vydání rozhodnutí o umístění stavby. Uvedeným dnem bylo zahájeno územní řízení.

Stavební úřad oznámil zahájení územního řízení známým účastníkům řízení, veřejnosti a dotčeným orgánům. Současně podle ustanovení § 87 odst. 1 stavebního zákona upustil od ústního jednání, protože mu byly dobře známy poměry v území a žádost poskytovala dostatečný podklad pro posouzení záměru, a stanovil, že ve lhůtě do 15 dnů od doručení tohoto oznámení mohou účastníci řízení uplatnit své námitky a dotčené orgány svá závazná stanoviska.

Stavební úřad v provedeném územním řízení přezkoumal předloženou žádost, projednal ji s účastníky řízení, veřejností a dotčenými orgány a zjistil, že jejím uskutečněním nejsou ohroženy zájmy chráněné stavebním zákonem, předpisy vydanými k jeho provedení a zvláštními předpisy. Umístění stavby je v souladu s Územním plánem obce Stavěšice, který nabyt účinnosti dne 11.7.2019. Záměr je v souladu s ÚP Stavěšice, neboť je navržen na pozemcích v k.ú. Stavěšice v zastavěném i nezastavěném území. Ve všech dotčených funkčních plochách je technická infrastruktura přípustná. Úřad územního plánování vydal k předmětnému záměru závazné stanovisko č.j. OŽPÚP50074/21/301 ze dne 25.6.2021, ve kterém konstatoval přípustnost záměru. Umístění stavby vyhovuje obecným požadavkům na výstavbu.

Stanoviska sdělili:

- KÚ JmK, Odbor životního prostředí, vyjádření č.j. JMK 86 896/2021 ze dne 14.6.2021
- Sekce nakládání s majetkem Ministerstva obrany, závazné stanovisko sp.zn. 113137/2021-1150-OÚZ-BR ze dne 27.5.2021

- MěÚ Kyjov, OŽPÚP, vyjádření č.j. OŽPÚP42227/21/ozp_sek ze dne 9.6.2021
- MěÚ Kyjov, OŽPÚP, vyjádření z hlediska ochrany ZPF č.j. OŽPÚP50682/21/298 ze dne 9.7.2021
- MěÚ Kyjov, OŽPÚP, souhlas vodoprávního úřadu č.j. OŽPÚP55111/21/380 ze dne 23.6.2021
- MěÚ Kyjov, OŽPÚP, závazné stanovisko orgánu územního plánování č.j. OŽPÚP50074/21/301 ze dne 25.6.2021
- MěÚ Kyjov, OSDŽA, rozhodnutí, povolení zvláštního užívání komunikace č.j. OSDŽA59684/21/348 ze dne 7.7.2021
- EG.D, a.s., vyjádření sp.zn. E7456-26116739 ze dne 21.5.2021
- EG.D, a.s., vyjádření sp.zn. M49992-27036341 ze dne 18.6.2021
- GasNet Služby, s.r.o., stanovisko sp.zn. 5002383096 ze dne 7.6.2021
- Vodovody a kanalizace Hodonín, a.s., stanovisko sp.zn. 2/TR/2021/20212048 ze dne 6.4.2022
- CETIN a.s., vyjádření č.j. 663340/21 ze dne 4.6.2021
- itself s.r.o., vyjádření č.j. 21/003880 ze dne 23.8.2021
- NET4GAS, s.r.o., stanovisko sp.zn. 6342/21/OVP/Z ze dne 11.6.2021
- Povodí Moravy, s.p., stanovisko sp.zn. PM-22751/2021/5203/Kuč ze dne 10.6.2021
- Správa a údržba silnic Jihomoravského kraje, p.o., stanovisko č.j. 10819/2021 – Jih ze dne 28.6.2021
- MND a.s., vyjádření č.j. 501/21/V/2021/001 ze dne 27.5.2021
- Archeologický ústav AV ČR, Brno, vyjádření č.j. ARUB/3445/2021 M ze dne 19.5.2021
- Vodafone Czech Republic a.s., vyjádření sp.zn. 210722-1234317653 ze dne 22.7.2021
- T-Mobile Czech Republic a.s., vyjádření sp.zn. E37372/21 ze dne 22.7.2021
- Obec Stavěšice, rozhodnutí povolení zvláštního užívání komunikace ze dne 1.6.2021
- Obec Stavěšice, vyjádření ze dne 1.6.2021
- Svazek obcí Strážovice a Stavěšice, vyjádření ze dne 1.6.2021

Stavební úřad zajistil vzájemný soulad předložených závazných stanovisek dotčených orgánů vyžadovaných zvláštními předpisy a zahrnul je do podmínek rozhodnutí.

Stavební úřad rozhodl, jak je uvedeno ve výroku rozhodnutí, za použití ustanovení právních předpisů ve výroku uvedených.

Účastníky řízení podle § 85 odst. 1 stavebního zákona je žadatel GT net s.r.o. a obec Stavěšice, jako obec, na jejímž území má být požadovaný záměr uskutečněn. Účastníky řízení podle § 85 odst. 2 písm. a) jsou vlastníci pozemků nebo staveb, na kterých má být záměr uskutečněn, a dále ti, kteří mají jiné věcné právo k těmto pozemkům a stavbám. Jedná se o účastníky uvedené ve výrokové části rozhodnutí (účastníci, na které se vztahuje rozhodnutí správního orgánu).

Při stanovení okruhu tzv. vedlejších účastníků řízení vycházel stavební úřad z obsahu předložené žádosti, dokumentace pro vydání územního rozhodnutí a dalších podkladů rozhodnutí. Vzal v úvahu druh, účel a polohu umisťované stavby a dospěl k závěru, že účastníky řízení podle § 85 odst. 2 písm. b) stavebního zákona jsou vlastníci nebo správci sítí technické infrastruktury a osoby s vlastnickými nebo jinými věcnými právy k níže uvedeným sousedním pozemkům nebo stavbám na nich. Osoby s vlastnickými nebo jinými věcnými právy k sousedním pozemkům: parc. č. 98/1, 98/2, 2908/12, 2915/1, 3001/1 v katastrálním území Nenkovice, st. p. 1, 2, 4, 5, 7, 8, 9/1, 11, 12/1, 12/3, 13/1, 13/2, 14/3, 15, 16/1, 16/2, 18, 19, 20, 21, 22, 24/1, 25, 26, 28, 29, 30/1, 31/1, 32, 33, 34/1, 35, 36, 39, 40, 41/1, 41/2, 41/3, 48, 49/1, 49/2, 50, 54/1, 54/3, 55, 56, 57, 58, 59, 63, 64, 68, 69, 71, 72, 73/2, 75/1, 75/2, 76, 77, 78, 79, 81, 82, 85, 86, 88, 89, 90, 91/1, 91/2, 92/1, 92/2, 93, 98, 101, 102, 105, 106, 109, 110, 111, 113/1, 114/1, 114/2, 115/1, 116/1, 119/1, 119/2, 120/1, 120/2, 121, 122, 126, 128/1, 128/2, 129/1, 129/2, 130/1, 130/2, 131/1, 131/2, 133, 134/1, 134/2, 135, 137, 138, 139, 140, 141, 142, 144/1, 145/1, 145/2, 146, 150, 151, 152, 153, 155/1, 155/2, 156, 157, 158, 159/1, 159/2, 160, 161, 162, 163, 164, 166, 168, 169, 170, 171, 172, 173, 174/1, 177, 179/1, 179/2, 180, 182, 183, 185, 186, 187, 188, 189/1, 190, 191, 192, 193, 195, 196, 197, 198, 200, 201, 202, 203, 205, 206/1, 206/2, 207, 208, 210, 211/1, 212, 213, 214, 217, 218, 220, 221, 222, 223, 224, 227, 228, 229, 230, 231, 232, 233, 234, 236, 240, 242, 246, 247, 248, 250, 251/1, 264, 265, 275, 276, 278, 279, 281, 285, 286, 288, 294, 296, 299, 300, 304, 312, 316, 320, 322, parc. č. 50/4, 50/11, 50/12, 50/13, 50/16, 50/17, 50/18, 71/4, 72, 73, 74/1, 75/1, 76, 77, 78/1, 79/1, 80, 81, 82/1, 82/2, 83/1,

83/15, 83/16, 83/20, 84, 85, 87/1, 87/2, 87/3, 87/4, 88/1, 88/2, 89, 90/1, 90/2, 91/1, 91/2, 94/1, 94/2, 95/1, 95/2, 98/1, 98/2, 99/1, 99/2, 103/112, 103/113, 103/114, 104/1, 104/2, 105/1, 105/2, 105/3, 105/4, 108/1, 108/2, 109/1, 109/2, 110/1, 110/2, 111/1, 112/1, 161, 162/1, 163/2, 230/1, 230/15, 230/16, 230/27, 230/32, 230/39, 230/48, 230/139, 230/145, 230/147, 230/148, 230/149, 230/151, 230/152, 248/1, 284, 285, 286, 287, 288, 296/2, 296/6, 308/3, 309/3, 309/7, 309/8, 309/15, 350, 373/4, 373/11, 373/12, 373/163, 373/164, 373/190, 373/198, 373/199, 401/1, 402/1, 402/2, 410, 411/1, 412, 414, 415, 417/1, 417/2, 417/3, 419, 422, 427/1, 427/2, 429, 430, 432, 433/1, 433/2, 434/1, 434/2, 437/2, 438, 439, 440/1, 440/2, 446/1, 447/1, 447/2, 449, 450/1, 450/3, 450/4, 450/6, 452, 453, 454/1, 455, 458, 459, 462, 463, 466, 468, 469/1, 469/2, 471/2, 473, 474, 475, 478, 480, 481, 483, 485/1, 490, 494, 498/1, 499/3, 499/4, 504/2, 504/3, 510/3, 517/1, 517/2, 517/3, 517/5, 517/6, 518/2, 1090/6, 1090/7, 1090/8, 1116/2, 1116/4, 1116/19, 1120/2, 1120/5, 1120/6, 1121/3, 1121/6, 1121/15, 1124/2, 1124/3, 1124/9, 1124/10, 1124/12, 1124/13, 1124/14, 1124/15, 1124/16, 1124/17, 1124/18, 1124/19, 1124/20, 1124/21, 1124/22, 1124/23, 1124/24, 1124/26, 1124/29, 1124/30, 1124/31, 1124/32, 1124/33, 1124/35, 1124/37, 1124/38, 1124/39, 1124/40, 1124/42, 1124/43, 1124/46, 1124/47, 1124/50, 1124/51, 1124/55, 1124/56, 1124/70, 1124/88, 1124/90, 1124/91, 1124/92, 1124/93, 1124/94, 1124/95, 1124/99, 1124/100, 1124/101, 1124/102, 1124/109, 1124/113, 1124/114, 1124/120, 1124/121, 1124/122, 1124/123, 1124/124, 1124/125, 1124/128, 1124/129, 1124/130, 1124/131, 1124/133, 1124/135, 1124/137, 1124/138, 1124/139, 1124/140, 1126/2, 1139/1, 1139/2, 1140, 1141, 1142/1, 1142/2, 1143/1, 1143/2, 1144/1, 1144/2, 1145, 1146, 1147, 1148, 1149, 1150/2, 1150/7, 1150/23, 1150/36, 1150/40, 1150/41, 1150/50, 1150/52, 1150/57, 1150/58, 1150/59, 1150/60, 1150/61, 1150/62, 1150/63, 1172/5, 1172/6, 1255/2, 1255/3, 1255/4, 1255/5, 1255/6, 1255/7, 1255/8, 1255/9, 1255/10, 1255/11, 1255/12, 1255/13, 1255/14, 1255/16, 1255/17, 1255/18, 1255/19, 1255/20, 1255/21, 1255/23, 1255/24, 1255/29, 1255/48, 1255/68, 1255/69, 1255/86, 1255/87, 1255/160, 1255/161, 1627/4, 1627/7, 1627/10, 1627/12, 1627/18, 1627/19, 1627/20, 1627/21, 1627/25, 1627/26, 1627/28, 1627/30, 1627/31, 1627/32, 1627/34, 1641/10, 1641/11, 1641/17, 1642, 1644, 1645, 1646, 1647, 1648, 1654, 1655, 1656, 1657, 1658, 1660, 1661, 1662, 1667, 1670, 1676, 1680, 1681, 1686/2, 1689, 1693, 1694, 1697, 1698/1, 1701, 1706, 1707/20, 1707/195, 1707/196, 1717/43, 1857/1, 1865, 1866, 1868, 1869, 1870, 1871, 1873, 1876, 1877, 1878, 1879, 1880, 1881, 1882/1, 1883, 1885, 1888, 1889, 1890, 1891, 1892, 1896, 1898, 1899, 1900, 2002, 2003, 2004, 2005, 2007, 2008, 2009, 2010, 2011, 2012, 2013, 2014, 2015, 2016, 2017, 2018, 2059, 2110, 2111, 2113, 2114, 2117, 2118, 2120, 2122, 2124, 2126, 2129, 2133, 2134, 2135, 2137, 2138, 2139, 2141, 2142, 2143, 2144, 2183, 2184, 2185, 2186, 2187, 2188, 2189, 2190, 2191, 2192, 2193, 2194, 2195, 2196, 2197, 2198, 2199, 2200, 2201, 2202, 2203, 2204, 2205, 2206, 2207, 2208, 2210, 2211, 2212, 2213, 2214, 2215, 2218, 2229, 2231, 2232, 2233, 2234, 2235, 2236, 2237, 2238, 2239, 2240, 2241, 2242, 2243, 2244, 2245, 2246, 2247, 2248, 2249, 2250, 2251, 2252, 2253, 2254, 2255, 2256, 2257, 2258, 2259, 2260, 2261, 2262/1, 2262/2, 2263, 2264, 2265, 2266, 2267, 2268, 2269, 2270, 2271, 2272, 2273, 2274, 2287, 2298, 2302, 2304, 2307, 2310, 2312, 2314, 2316, 2318, 2320, 2322, 2324, 2326, 2328, 2330, 2332, 2334, 2336, 2338, 2340, 2342, 2344, 2346, 2348, 2350, 2352, 2354, 2356, 2358, 2360, 2362, 2364, 2366, 2368, 2370, 2372, 2374, 2376, 2378, 2379, 2469, 2470, 2472, 2473, 2474, 2475, 2476, 2477, 2478, 2479, 2487, 2488, 2489, 2495 v katastrálním území Stavěšice, parc. č. 146, 1370/1, 1885/1, 2118/1 v katastrálním území Strážovice. Osoby s vlastnickými nebo jinými věcnými právy k sousedním stavbám: Stavěšice č.p. 1, č.p. 4, č.p. 5, č.p. 6, č.p. 7, č.p. 8, č.p. 10, č.p. 15, č.p. 69, č.p. 17, č.p. 96, č.p. 20, č.p. 157, č.p. 77, č.p. 87, č.p. 138, č.p. 12, č.p. 107, č.p. 108, č.p. 91, č.p. 98, č.p. 11, č.p. 67, č.p. 26, č.p. 112, č.p. 25, č.p. 29, č.p. 115, č.p. 113, č.p. 27, č.p. 73, č.p. 19, č.p. 75, č.p. 74, č.p. 79, č.p. 60, č.p. 18, č.p. 31, č.p. 32, č.p. 33, č.p. 34, č.p. 35, č.p. 171, č.p. 84, č.p. 83, č.p. 129, č.p. 76, č.p. 71, č.p. 65, č.p. 3, č.p. 37, č.p. 78, č.p. 175, č.p. 119, č.p. 47, č.p. 48, č.p. 14, č.p. 49, č.p. 121, č.p. 127, č.p. 70, č.p. 80, č.p. 122, č.p. 51, č.p. 41, č.p. 40, č.p. 64, č.p. 52, č.p. 144, č.p. 53, č.p. 123, č.p. 124, č.p. 55, č.p. 125, č.p. 56, č.p. 57, č.p. 58, č.p. 172, č.p. 59, č.p. 61, č.p. 62, č.p. 63, č.p. 110, č.p. 94, č.p. 130, č.p. 90, č.p. 101, č.p. 133, č.p. 103, č.p. 102, č.p. 106, č.p. 134, č.p. 140, č.p. 202, č.p. 109, č.p. 141, č.p. 21, č.p. 145, č.p. 146, č.p. 147, č.p. 149, č.p. 148, č.p. 163, č.p. 150, č.p. 152, č.p. 153, č.p. 158, č.p. 161, č.p. 155, č.p. 160, č.p. 154, č.p. 162, č.p. 170, č.p. 166, č.p. 174, č.p. 169, č.p. 164, č.p. 176, č.p. 177, č.p. 81, č.p. 165, č.p. 114, č.p. 180, č.p. 178, č.p. 179, č.p. 201, č.p. 44, č.p. 181, č.p. 184, č.p. 185, č.p. 188, č.p. 182, č.p. 142, č.p. 82, č.p. 187, č.p. 28, č.p. 38, č.p. 192, č.p. 193, č.p. 189, č.p. 190, č.p. 194, č.p. 195, č.p. 85, č.p. 120, č.p. 89, č.p. 42, č.p. 199, č.p. 45, č.p. 72, č.p. 168, č.p. 197, č.p. 198, č.p. 196, č.p. 135, č.p. 136, č.p. 167, č.p. 92, č.p. 39, č.p. 43, č.p. 204, č.p. 205 a č.p. 154

Vypořádání s návrhy a námitkami účastníků:

- Návrhy a námitky nebyly uplatněny.

Vypořádání s vyjádřeními účastníků k podkladům rozhodnutí:

- Účastníci se k podkladům rozhodnutí nevyjádřili.

Poučení účastníků:


Proti tomuto rozhodnutí se lze odvolat do 15 dnů ode dne jeho oznámení k odboru územního plánování a stavebního řádu Krajského úřadu Jihomoravského kraje podáním u zdejšího správního orgánu.

Odvolání se podává s potřebným počtem stejnopisů tak, aby jeden stejnopis zůstal správnímu orgánu a aby každý účastník dostal jeden stejnopis. Nepodá-li účastník potřebný počet stejnopisů, vyhotoví je správní orgán na náklady účastníka. Odvoláním lze napadnout výrokovou část rozhodnutí, jednotlivý výrok nebo jeho vedlejší ustanovení. Odvolání jen proti odůvodnění rozhodnutí je nepřipustné.

Stavební úřad po dni nabytí právní moci územního rozhodnutí doručí žadateli stejnopis písemného vyhotovení územního rozhodnutí opatřený doložkou právní moci spolu s ověřenou grafickou přílohou, stejnopis písemného vyhotovení územního rozhodnutí opatřený doložkou právní moci doručí, jde-li o stavby podle § 15 nebo 16 stavebního zákona, také stavebnímu úřadu příslušnému k povolení stavby.

Rozhodnutí má podle § 93 odst. 1 stavebního zákona platnost 2 roky. Podmínky rozhodnutí o umístění stavby platí po dobu trvání stavby či zařízení, nedošlo-li z povahy věci k jejich konzumaci.

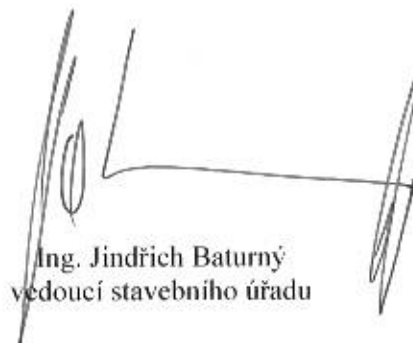


Ing. Jindřich Baturný
vedoucí stavebního úřadu

Toto oznámení musí být vyvěšeno po dobu 15 dnů na úřední desce. Patnáctým dnem po vyvěšení se písemnost považuje za doručenou (dnem vyvěšení je den vyvěšení na úřední desce Městského úřadu Kyjov). Oznámení se zveřejňuje též způsobem umožňující dálkový přístup.

vyvěšeno na úřední desce dne:

sejmuto z úřední desky dne:

vyvěšeno na elektronické úřední desce dne:

sejmuto z elektronické úřední desky dne:

Razítko, podpis orgánu, který potvrzuje vyvěšení a sejmutí oznámení.

Příloha: výkres č. 03, 04, 05, 06, 07, 08, 09, 10, 11, 12 – „Situace inž. sítí“

Poplatek:

Správní poplatek podle zákona č. 634/2004 Sb., o správních poplatcích, ve znění pozdějších předpisů položky 17 odst. 1 písm. c) ve výši 1000 Kč byl zaplacen dne 9.8.2022.

Obdrží:**Obdrží – jednotlivě:**

Petr Janík, IDDS: kj3e3h6

zastoupení pro: GT net s.r.o., Kollárova č.p. 277/5a, 697 01 Kyjov

Obec Stavěšice, IDDS: us8a2az

Povodí Moravy, s.p., závod Střední Morava, IDDS: m49t8gw

Jihomoravský kraj, Odbor majetkový JmKÚ, IDDS: x2pbqzq

Správa a údržba silnic Jihomoravského kraje, příspěvková organizace kraje, IDDS: k3nk8e7

Ing. Dalibor Cichý, MBA, Mutěnská č.p. 1222, Místřín, 696 04 Svatobořice-Místřín

Ing. Marcela Cichá, MBA, IDDS: ekjgiy8

EG.D, a.s., IDDS: nf5dxbu

CETIN a.s., IDDS: qa7425t

NET4GAS, s.r.o., IDDS: 8ecyjt9

GasNet, s.r.o., IDDS: rdxzhzt

Dotčené orgány:

Krajský úřad Jihomoravského kraje, Odbor životního prostředí, IDDS: x2pbqzq

Ministerstvo obrany, Sekce nakládání s majetkem, odbor ochrany územních zájmů a státního odborného dozoru, oddělení ochra, IDDS: hjyaavk

sídlo: Tychonova č.p. 221/1, 160 01 Praha 6-Hradčany

Městský úřad Kyjov, Odbor životního prostředí a územního plánování, Masarykovo náměstí č.p. 1/38, 697 01 Kyjov 1

Městský úřad Kyjov, Odbor správních, dopravních a živnostenských agend, oddělení dopravních agend, Masarykovo náměstí č.p. 1, 697 01 Kyjov 1

Obdrží – veřejnou vyhláškou:

GasNet Služby, s.r.o., IDDS: jnnyjs6

Vodovody a kanalizace Hodonín, a.s., IDDS: a2pgx2s

Nej.cz s.r.o., IDDS: 66nkwev

Povodí Moravy, s.p., IDDS: m49t8gw

Správa a údržba silnic Jihomoravského kraje, příspěvková organizace kraje, IDDS: k3nk8e7

Svazek obcí Strážovice a Stavěšice, Stavěšice č.p. 9, 696 38 Strážovice

MND a.s., IDDS: cnxfiht

Archeologický ústav AV ČR, Brno, v. v. i., IDDS: xnjf5zy

Vodafone Czech Republic a.s., IDDS: 29acihr

T-Mobile Czech Republic a.s., IDDS: ygwch5i

Osoby s vlastnickými nebo jinými věcnými právy k sousedním pozemkům: parc. č. 98/1, 98/2, 2908/12, 2915/1, 3001/1 v katastrálním území Nenkovice, st. p. 1, 2, 4, 5, 7, 8, 9/1, 11, 12/1, 12/3, 13/1, 13/2, 14/3, 15, 16/1, 16/2, 18, 19, 20, 21, 22, 24/1, 25, 26, 28, 29, 30/1, 31/1, 32, 33, 34/1, 35, 36, 39, 40, 41/1, 41/2, 41/3, 48, 49/1, 49/2, 50, 54/1, 54/3, 55, 56, 57, 58, 59, 63, 64, 68, 69, 71, 72, 73/2, 75/1, 75/2, 76, 77, 78, 79, 81, 82, 85, 86, 88, 89, 90, 91/1, 91/2, 92/1, 92/2, 93, 98, 101, 102, 105, 106, 109, 110, 111, 113/1, 114/1, 114/2, 115/1, 116/1, 119/1, 119/2, 120/1, 120/2, 121, 122, 126, 128/1, 128/2, 129/1, 129/2, 130/1, 130/2, 131/1, 131/2, 133, 134/1, 134/2, 135, 137, 138, 139, 140, 141, 142, 144/1, 145/1, 145/2, 146, 150, 151, 152, 153, 155/1, 155/2, 156, 157, 158, 159/1, 159/2, 160, 161, 162, 163, 164, 166, 168, 169, 170, 171, 172, 173, 174/1, 177, 179/1, 179/2, 180, 182, 183, 185, 186, 187, 188, 189/1, 190, 191, 192, 193, 195, 196, 197, 198, 200, 201, 202, 203, 205, 206/1, 206/2, 207, 208, 210, 211/1, 212, 213, 214, 217, 218, 220, 221, 222, 223, 224, 227, 228, 229, 230, 231, 232, 233, 234, 236, 240, 242, 246, 247, 248, 250, 251/1, 264, 265, 275, 276, 278, 279, 281, 285, 286, 288, 294, 296, 299, 300, 304, 312, 316, 320, 322, parc. č. 50/4, 50/11, 50/12, 50/13, 50/16, 50/17, 50/18, 71/4, 72, 73, 74/1, 75/1, 76, 77, 78/1, 79/1, 80, 81, 82/1, 82/2, 83/1, 83/15, 83/16, 83/20, 84, 85, 87/1, 87/2, 87/3, 87/4, 88/1, 88/2, 89, 90/1, 90/2, 91/1, 91/2, 94/1, 94/2, 95/1, 95/2, 98/1, 98/2, 99/1, 99/2, 103/112, 103/113, 103/114, 104/1, 104/2, 105/1, 105/2, 105/3, 105/4, 108/1, 108/2, 109/1, 109/2, 110/1, 110/2, 111/1, 112/1, 161, 162/1, 163/2, 230/1, 230/15, 230/16, 230/27, 230/32, 230/39, 230/48, 230/139, 230/145, 230/147, 230/148, 230/149, 230/151, 230/152, 248/1, 284, 285, 286, 287, 288, 296/2, 296/6, 308/3, 309/3, 309/7, 309/8, 309/15, 350, 373/4, 373/11, 373/12, 373/163, 373/164, 373/190, 373/198, 373/199, 401/1, 402/1, 402/2, 410, 411/1, 412, 414, 415, 417/1, 417/2, 417/3, 419, 422, 427/1, 427/2, 429, 430, 432, 433/1, 433/2, 434/1, 434/2, 437/2, 438, 439, 440/1, 440/2, 446/1, 447/1, 447/2, 449, 450/1, 450/3, 450/4, 450/6, 452, 453, 454/1, 455, 458, 459, 462, 463, 466, 468, 469/1, 469/2, 471/2, 473, 474, 475, 478, 480, 481, 483, 485/1, 490, 494, 498/1, 499/3,

499/4, 504/2, 504/3, 510/3, 517/1, 517/2, 517/3, 517/5, 517/6, 518/2, 1090/6, 1090/7, 1090/8, 1116/2, 1116/4, 1116/19, 1120/2, 1120/5, 1120/6, 1121/3, 1121/6, 1121/15, 1124/2, 1124/3, 1124/9, 1124/10, 1124/12, 1124/13, 1124/14, 1124/15, 1124/16, 1124/17, 1124/18, 1124/19, 1124/20, 1124/21, 1124/22, 1124/23, 1124/24, 1124/26, 1124/29, 1124/30, 1124/31, 1124/32, 1124/33, 1124/35, 1124/37, 1124/38, 1124/39, 1124/40, 1124/42, 1124/43, 1124/46, 1124/47, 1124/50, 1124/51, 1124/55, 1124/56, 1124/70, 1124/88, 1124/90, 1124/91, 1124/92, 1124/93, 1124/94, 1124/95, 1124/99, 1124/100, 1124/101, 1124/102, 1124/109, 1124/113, 1124/114, 1124/120, 1124/121, 1124/122, 1124/123, 1124/124, 1124/125, 1124/128, 1124/129, 1124/130, 1124/131, 1124/133, 1124/135, 1124/137, 1124/138, 1124/139, 1124/140, 1126/2, 1139/1, 1139/2, 1140, 1141, 1142/1, 1142/2, 1143/1, 1143/2, 1144/1, 1144/2, 1145, 1146, 1147, 1148, 1149, 1150/2, 1150/7, 1150/23, 1150/36, 1150/40, 1150/41, 1150/50, 1150/52, 1150/57, 1150/58, 1150/59, 1150/60, 1150/61, 1150/62, 1150/63, 1172/5, 1172/6, 1255/2, 1255/3, 1255/4, 1255/5, 1255/6, 1255/7, 1255/8, 1255/9, 1255/10, 1255/11, 1255/12, 1255/13, 1255/14, 1255/16, 1255/17, 1255/18, 1255/19, 1255/20, 1255/21, 1255/23, 1255/24, 1255/29, 1255/48, 1255/68, 1255/69, 1255/86, 1255/87, 1255/160, 1255/161, 1627/4, 1627/7, 1627/10, 1627/12, 1627/18, 1627/19, 1627/20, 1627/21, 1627/25, 1627/26, 1627/28, 1627/30, 1627/31, 1627/32, 1627/34, 1641/10, 1641/11, 1641/17, 1642, 1644, 1645, 1646, 1647, 1648, 1654, 1655, 1656, 1657, 1658, 1660, 1661, 1662, 1667, 1670, 1676, 1680, 1681, 1686/2, 1689, 1693, 1694, 1697, 1698/1, 1701, 1706, 1707/20, 1707/195, 1707/196, 1717/43, 1857/1, 1865, 1866, 1868, 1869, 1870, 1871, 1873, 1876, 1877, 1878, 1879, 1880, 1881, 1882/1, 1883, 1885, 1888, 1889, 1890, 1891, 1892, 1896, 1898, 1899, 1900, 2002, 2003, 2004, 2005, 2007, 2008, 2009, 2010, 2011, 2012, 2013, 2014, 2015, 2016, 2017, 2018, 2059, 2110, 2111, 2113, 2114, 2117, 2118, 2120, 2122, 2124, 2126, 2129, 2133, 2134, 2135, 2137, 2138, 2139, 2141, 2142, 2143, 2144, 2183, 2184, 2185, 2186, 2187, 2188, 2189, 2190, 2191, 2192, 2193, 2194, 2195, 2196, 2197, 2198, 2199, 2200, 2201, 2202, 2203, 2204, 2205, 2206, 2207, 2208, 2210, 2211, 2212, 2213, 2214, 2215, 2218, 2229, 2231, 2232, 2233, 2234, 2235, 2236, 2237, 2238, 2239, 2240, 2241, 2242, 2243, 2244, 2245, 2246, 2247, 2248, 2249, 2250, 2251, 2252, 2253, 2254, 2255, 2256, 2257, 2258, 2259, 2260, 2261, 2262/1, 2262/2, 2263, 2264, 2265, 2266, 2267, 2268, 2269, 2270, 2271, 2272, 2273, 2274, 2287, 2298, 2302, 2304, 2307, 2310, 2312, 2314, 2316, 2318, 2320, 2322, 2324, 2326, 2328, 2330, 2332, 2334, 2336, 2338, 2340, 2342, 2344, 2346, 2348, 2350, 2352, 2354, 2356, 2358, 2360, 2362, 2364, 2366, 2368, 2370, 2372, 2374, 2376, 2378, 2379, 2469, 2470, 2472, 2473, 2474, 2475, 2476, 2477, 2478, 2479, 2487, 2488, 2489, 2495 v katastrálním území Stavěšice, parc. č. 146, 1370/1, 1885/1, 2118/1 v katastrálním území Strážovice.

Osoby s vlastnickými nebo jinými věcnými právy k sousedním stavbám: Stavěšice č.p. 1, č.p. 4, č.p. 5, č.p. 6, č.p. 7, č.p. 8, č.p. 10, č.p. 15, č.p. 69, č.p. 17, č.p. 96, č.p. 20, č.p. 157, č.p. 77, č.p. 87, č.p. 138, č.p. 12, č.p. 107, č.p. 108, č.p. 91, č.p. 98, č.p. 11, č.p. 67, č.p. 26, č.p. 112, č.p. 25, č.p. 29, č.p. 115, č.p. 113, č.p. 27, č.p. 73, č.p. 19, č.p. 75, č.p. 74, č.p. 79, č.p. 60, č.p. 18, č.p. 31, č.p. 32, č.p. 33, č.p. 34, č.p. 35, č.p. 171, č.p. 84, č.p. 83, č.p. 129, č.p. 76, č.p. 71, č.p. 65, č.p. 3, č.p. 37, č.p. 78, č.p. 175, č.p. 119, č.p. 47, č.p. 48, č.p. 14, č.p. 49, č.p. 121, č.p. 127, č.p. 70, č.p. 80, č.p. 122, č.p. 51, č.p. 41, č.p. 40, č.p. 64, č.p. 52, č.p. 144, č.p. 53, č.p. 123, č.p. 124, č.p. 55, č.p. 125, č.p. 56, č.p. 57, č.p. 58, č.p. 172, č.p. 59, č.p. 61, č.p. 62, č.p. 63, č.p. 110, č.p. 94, č.p. 130, č.p. 90, č.p. 101, č.p. 133, č.p. 103, č.p. 102, č.p. 106, č.p. 134, č.p. 140, č.p. 202, č.p. 109, č.p. 141, č.p. 21, č.p. 145, č.p. 146, č.p. 147, č.p. 149, č.p. 148, č.p. 163, č.p. 150, č.p. 152, č.p. 153, č.p. 158, č.p. 161, č.p. 155, č.p. 160, č.p. 154, č.p. 162, č.p. 170, č.p. 166, č.p. 174, č.p. 169, č.p. 164, č.p. 176, č.p. 177, č.p. 81, č.p. 165, č.p. 114, č.p. 180, č.p. 178, č.p. 179, č.p. 201, č.p. 44, č.p. 181, č.p. 184, č.p. 185, č.p. 188, č.p. 182, č.p. 142, č.p. 82, č.p. 187, č.p. 28, č.p. 38, č.p. 192, č.p. 193, č.p. 189, č.p. 190, č.p. 194, č.p. 195, č.p. 85, č.p. 120, č.p. 89, č.p. 42, č.p. 199, č.p. 45, č.p. 72, č.p. 168, č.p. 197, č.p. 198, č.p. 196, č.p. 135, č.p. 136, č.p. 167, č.p. 92, č.p. 39, č.p. 43, č.p. 204, č.p. 205 a č.p. 154


Ostatní – k vyvěšení na úřední desku:

Městský úřad Kyjov, Kancelář tajemníka (podatelna), Masarykovo nám. č.p. 30/1, 697 01 Kyjov 1

Obecní úřad Stavěšice, Stavěšice č.p. 9, 696 38 Strážovice

Obecní úřad Strážovice, Strážovice č.p. 196, 696 38 Strážovice

Obecní úřad Nenkovice, Nenkovice č.p. 37, 696 37 Želetice u Kyjova

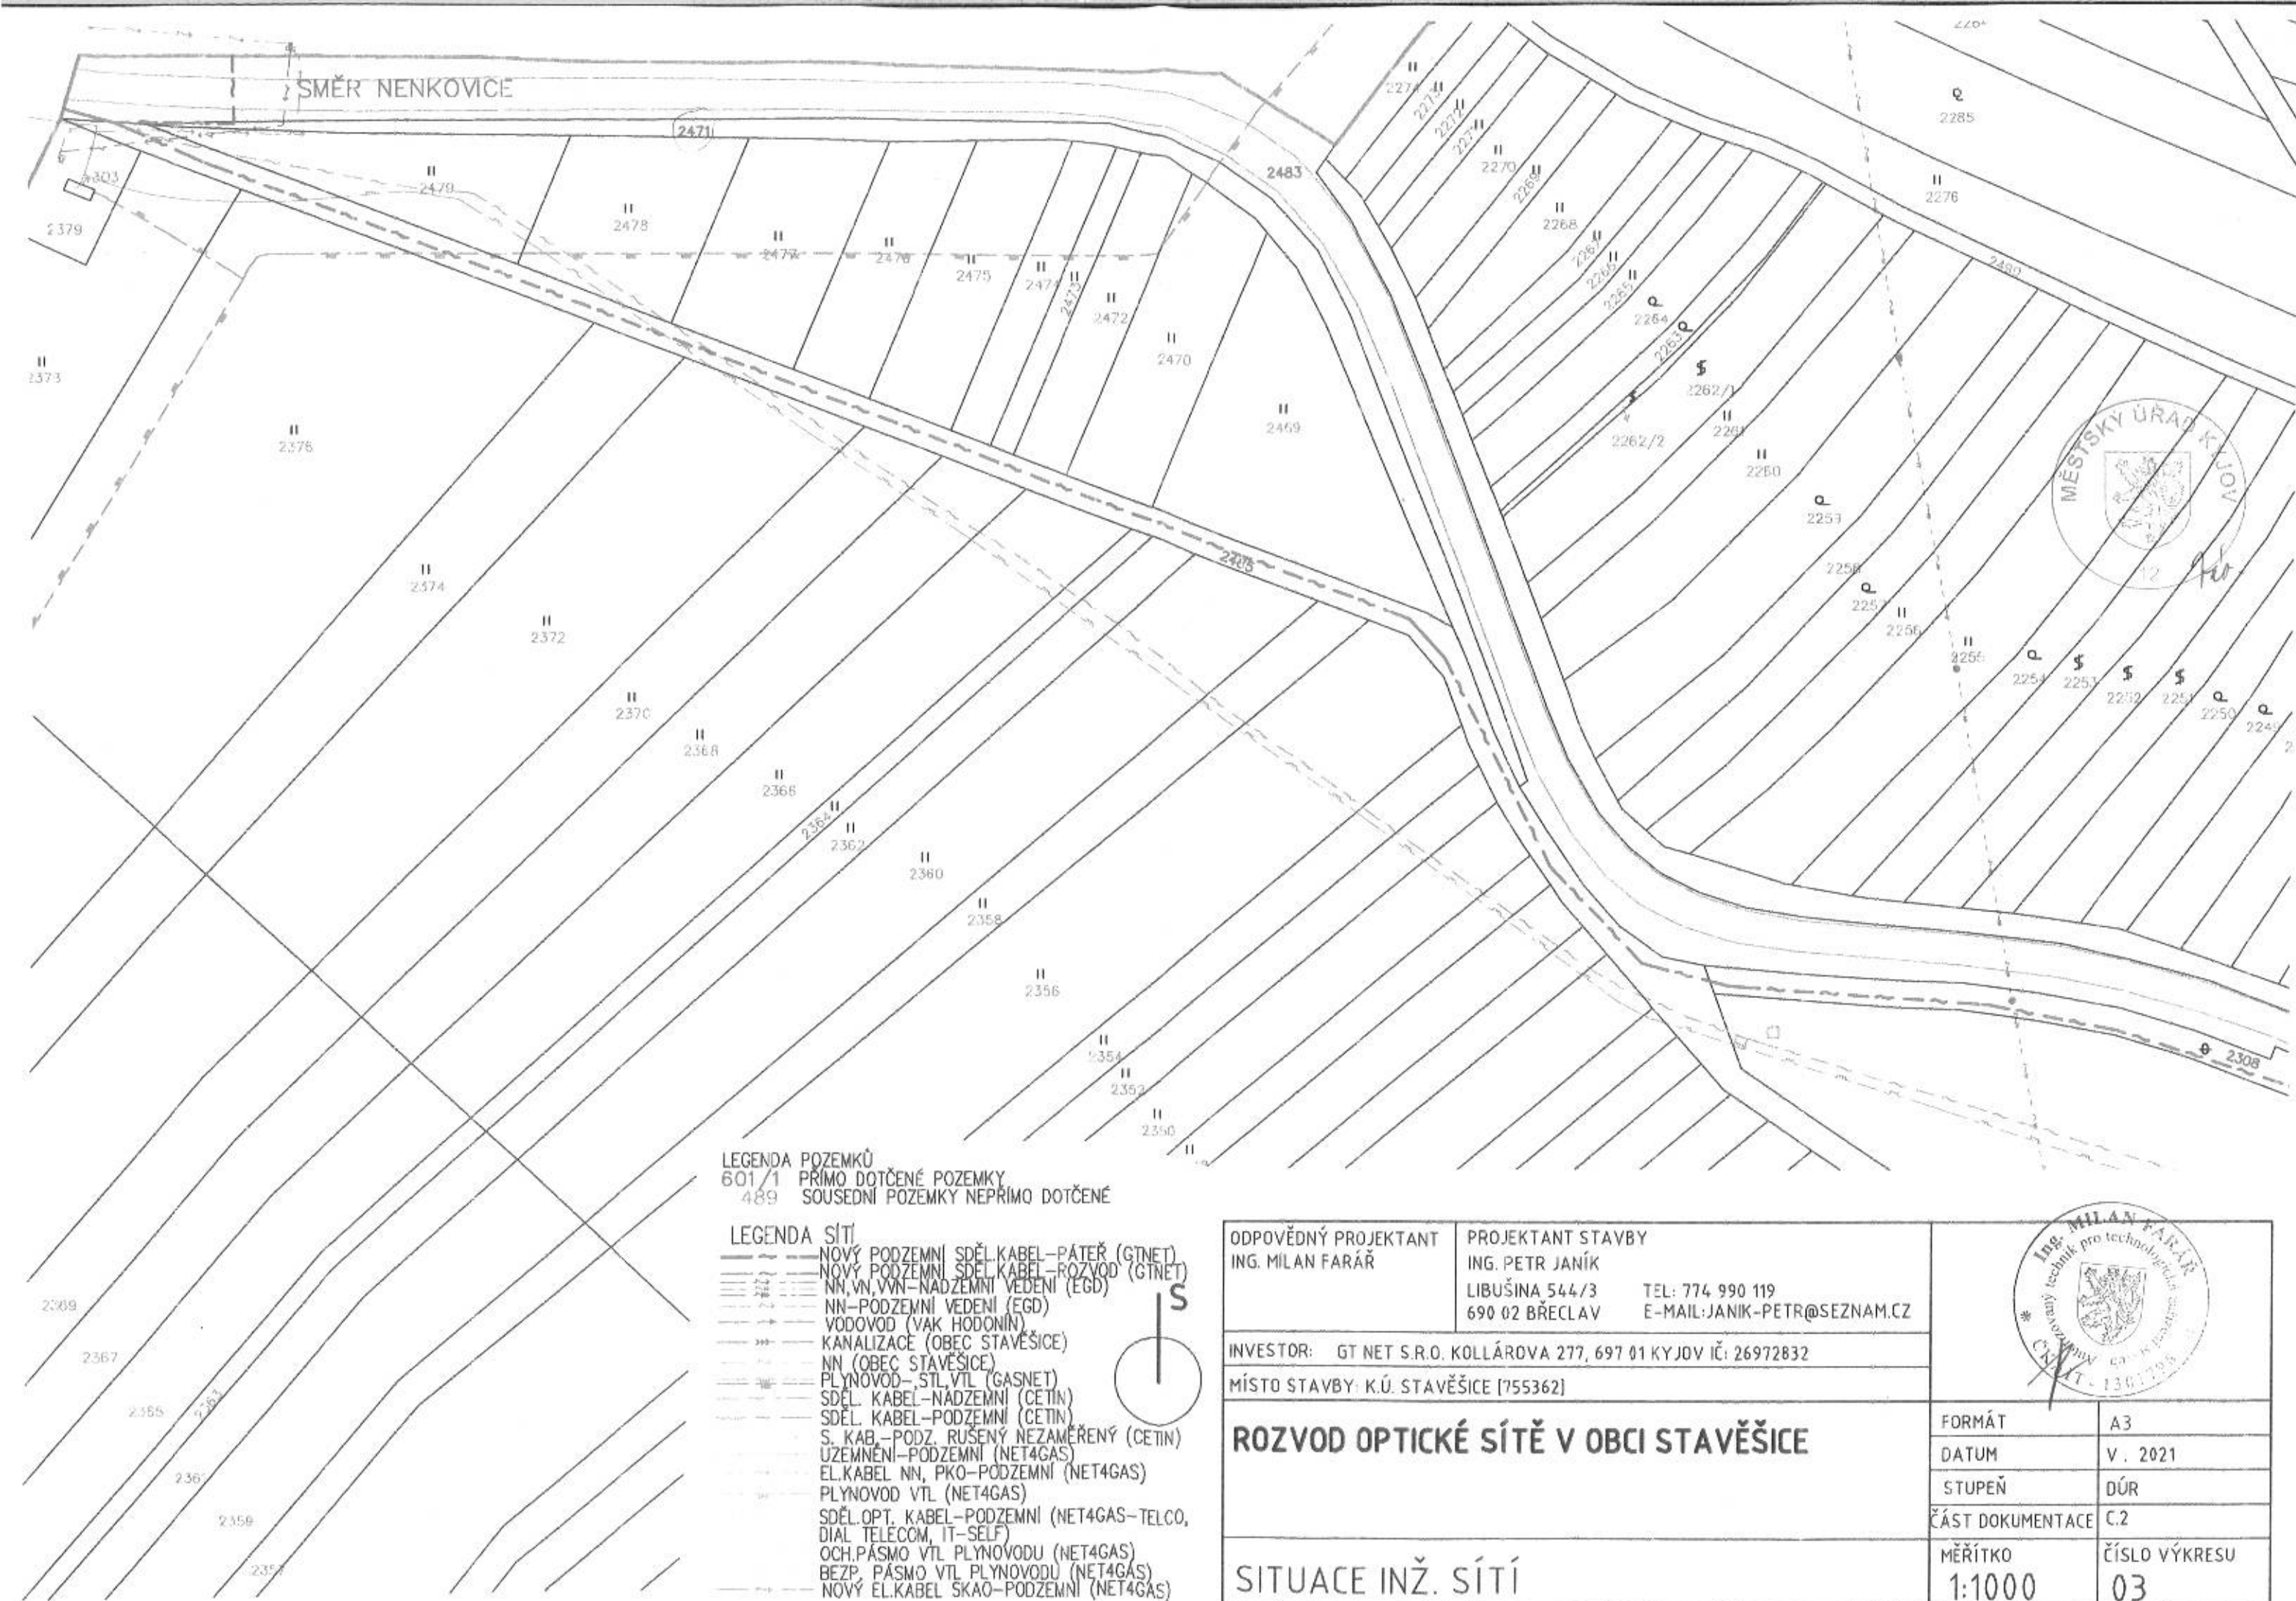

LEGENDA POZEMKŮ
601/1 PRIMO DOTČENÉ POZEMKY
489 SOUSEDNÍ POZEMKY NEPRIMO DOTČENÉ

LEGENDA SÍTĚ
 — NOVÝ PODZEMNÍ SĎEL KABEL—PÁTEŘ (GTNET)
 — NOVÝ PODZEMNÍ SĎEL KABEL—ROZVOD (GTNET)
 — NN, VN, VVN—NADZEMNÍ VEDENÍ (EGD)
 — NN—PODZEMNÍ VEDENÍ (EGD)
 — VODOVOD (VAK HODONÍN)
 — KANALIZACE (OBEC STAVĚŠICE)
 — NN (OBEC STAVĚŠICE)
 — PLYNOVOD—STL, VTL (GASNET)
 — SĎEL KABEL—NADZEMNÍ (CETIN)
 — SĎEL KABEL—PODZEMNÍ (CETIN)
 — S. KAB.—PODZ. RUŠENÝ NEZAMĚŘENÝ (CETIN)
 — UZEMNĚNÍ—PODZEMNÍ (NET4GAS)
 — EL.KABEL NN, PKO—PODZEMNÍ (NET4GAS)
 — PLYNOVOD VTL (NET4GAS)
 — SĎEL OPT. KABEL—PODZEMNÍ (NET4GAS—TELCO, DIAL TELECOM, IT—SELF)
 — OCH.PÁSMO VTL PLYNOVODU (NET4GAS)
 — BEZP. PÁSMO VTL PLYNOVODU (NET4GAS)
 — NOVÝ EL.KABEL SKAO—PODZEMNÍ (NET4GAS)

ODPOVĚDNÝ PROJEKTANT
ING. MILAN FARÁŘ

PROJEKTANT STAVBY
ING. PETR JANÍK

LIBUŠINA 544/3 TEL: 774 990 119
690 02 BŘECLAV E-MAIL: JANIK-PETR@SEZNAM.CZ

INVESTOR: GT NET S.R.O. KOLÁŘOVA 277, 697 01 KYJOV IČ: 26972832


MÍSTO STAVBY: K.Ú. STAVĚŠICE (755362)

ROZVOD OPTICKÉ SÍTĚ V OBCI STAVĚŠICE

SITUACE INŽ. SÍTĚ



FORMÁT	A3
DATUM	V. 2021
STUPEŇ	DÚR
ČÁST DOKUMENTACE	C.2
MĚŘÍTKO	ČÍSLO VÝKRESU
1:1000	03

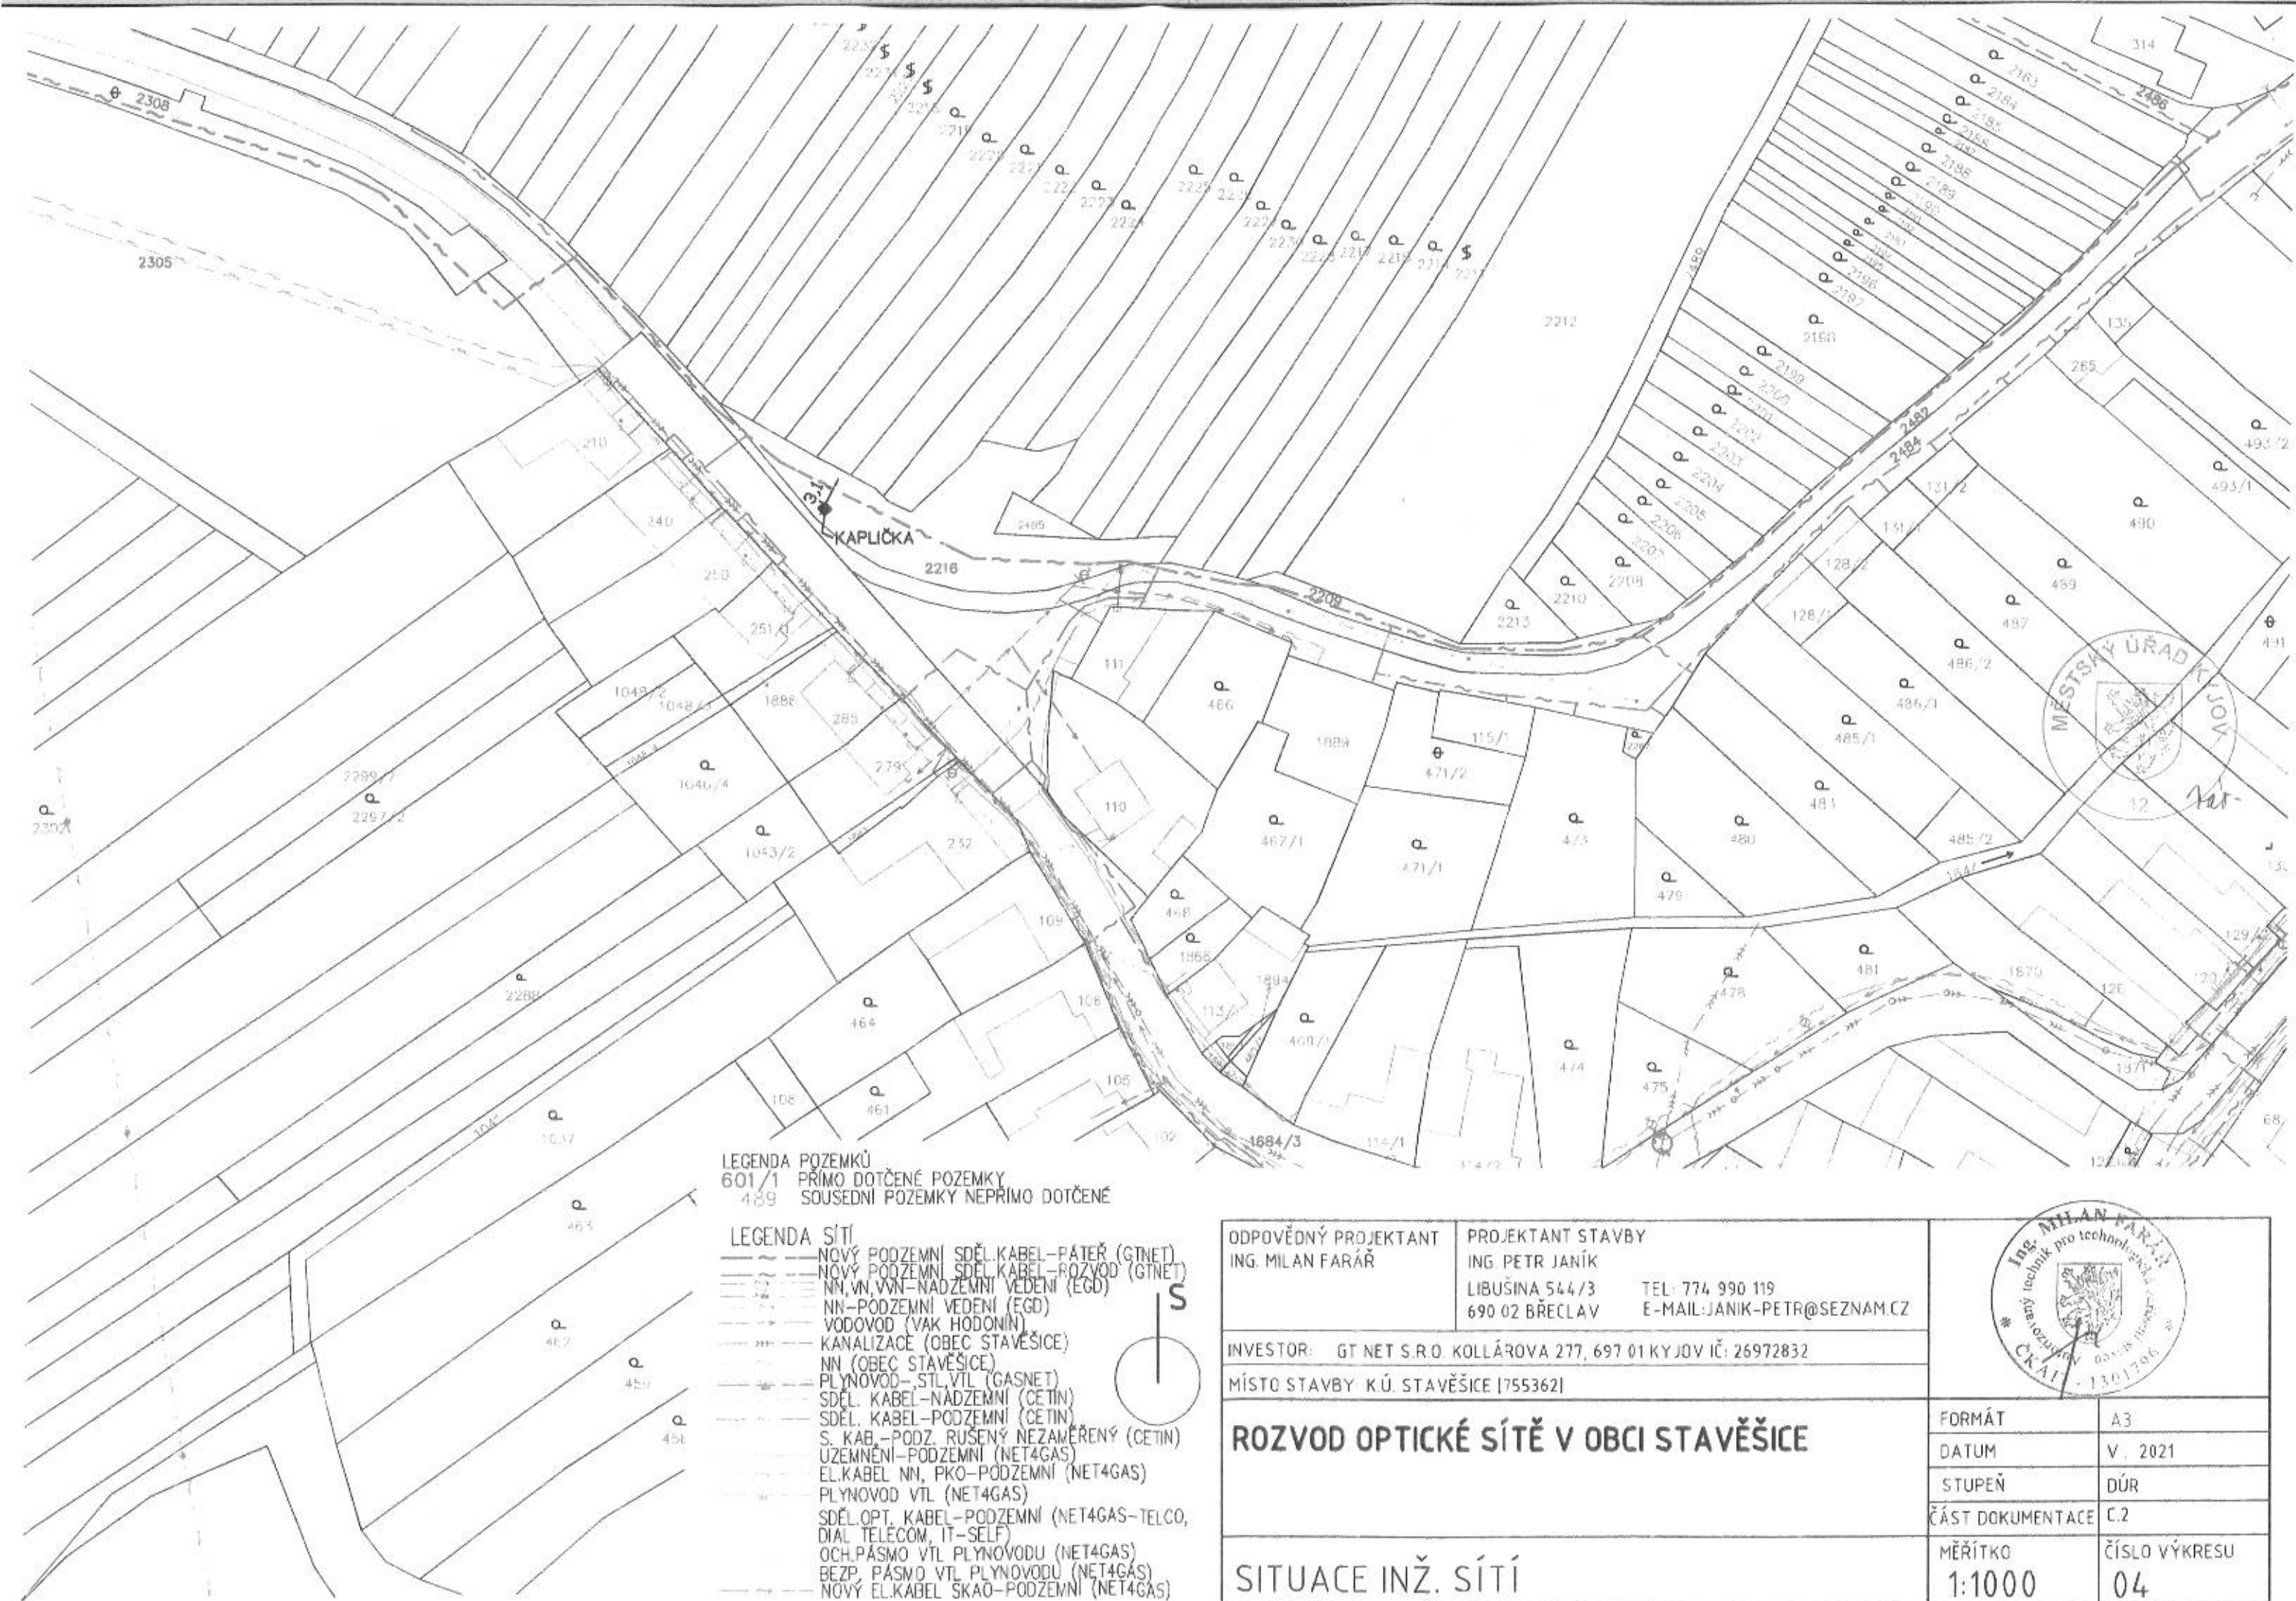

LEGENDA POZEMKŮ
601/1 PRIMO DOTČENÉ POZEMKY
489 SOUŠEDNÍ POZEMKY NEPRIMO DOTČENÉ

LEGENDA SÍTĚ
— NOVÝ PODZEMNÍ SDEĽ KABEL—PÁTEŘ (GTNET)
— NOVÝ PODZEMNÍ SDEĽ KABEL—ROZVOD (GTNET)
— NN, VN, VVN—NADZEMNÍ VEDENÍ (EGD)
— NN—PODZEMNÍ VEDENÍ (EGD)
— VODOVOD (VAK HODONIN)
— KANALIZACE (OBEC STAVEŠICE)
— NN (OBEC STAVEŠICE)
— PLYNOVOD—STL, VTL (GASNET)
— SDEĽ. KABEL—NADZEMNÍ (CETIN)
— SDEĽ. KABEL—PODZEMNÍ (CETIN)
— S. KAB.—PODZ. RUŠENÝ NEZAMĚŘENÝ (CETIN)
— UZEMNĚNÍ—PODZEMNÍ (NET4GAS)
— EL. KABEL NN, PKO—PODZEMNÍ (NET4GAS)
— PLYNOVOD VTL (NET4GAS)
— SDEĽ. OPT. KABEL—PODZEMNÍ (NET4GAS—TELCO, DIAL, TELECOM, IT—SELF)
— OCH. PÁSMO VTL PLYNOVODU (NET4GAS)
— BEZP. PÁSMO VTL PLYNOVODU (NET4GAS)
— NOVÝ EL. KABEL SKAO—PODZEMNÍ (NET4GAS)

ODPOVĚDNÝ PROJEKTANT
ING. MILAN FARÁŘ

PROJEKTANT STAVBY

ING. PETR JANÍK

LIBUŠINA 544/3

690 02 BŘECLAV

TEL: 774 990 119

E-MAIL: JANIK-PETR@SEZNAM.CZ

INVESTOR: GT NET S.R.O. KOLLÁROVA 277, 697 01 KYJOV IČ: 26972832


MÍSTO STAVBY: K.Ú. STAVEŠICE [755362]

ROZVOD OPTICKÉ SÍTĚ V OBCI STAVEŠICE

SITUACE INŽ. SÍTĚ



FORMÁT	A3
DATUM	V. 2021
STUPĚŇ	DÚR
ČÁST DOKUMENTACE	C.2
MĚŘÍTKO	1:1000
ČÍSLO VÝKRESU	04

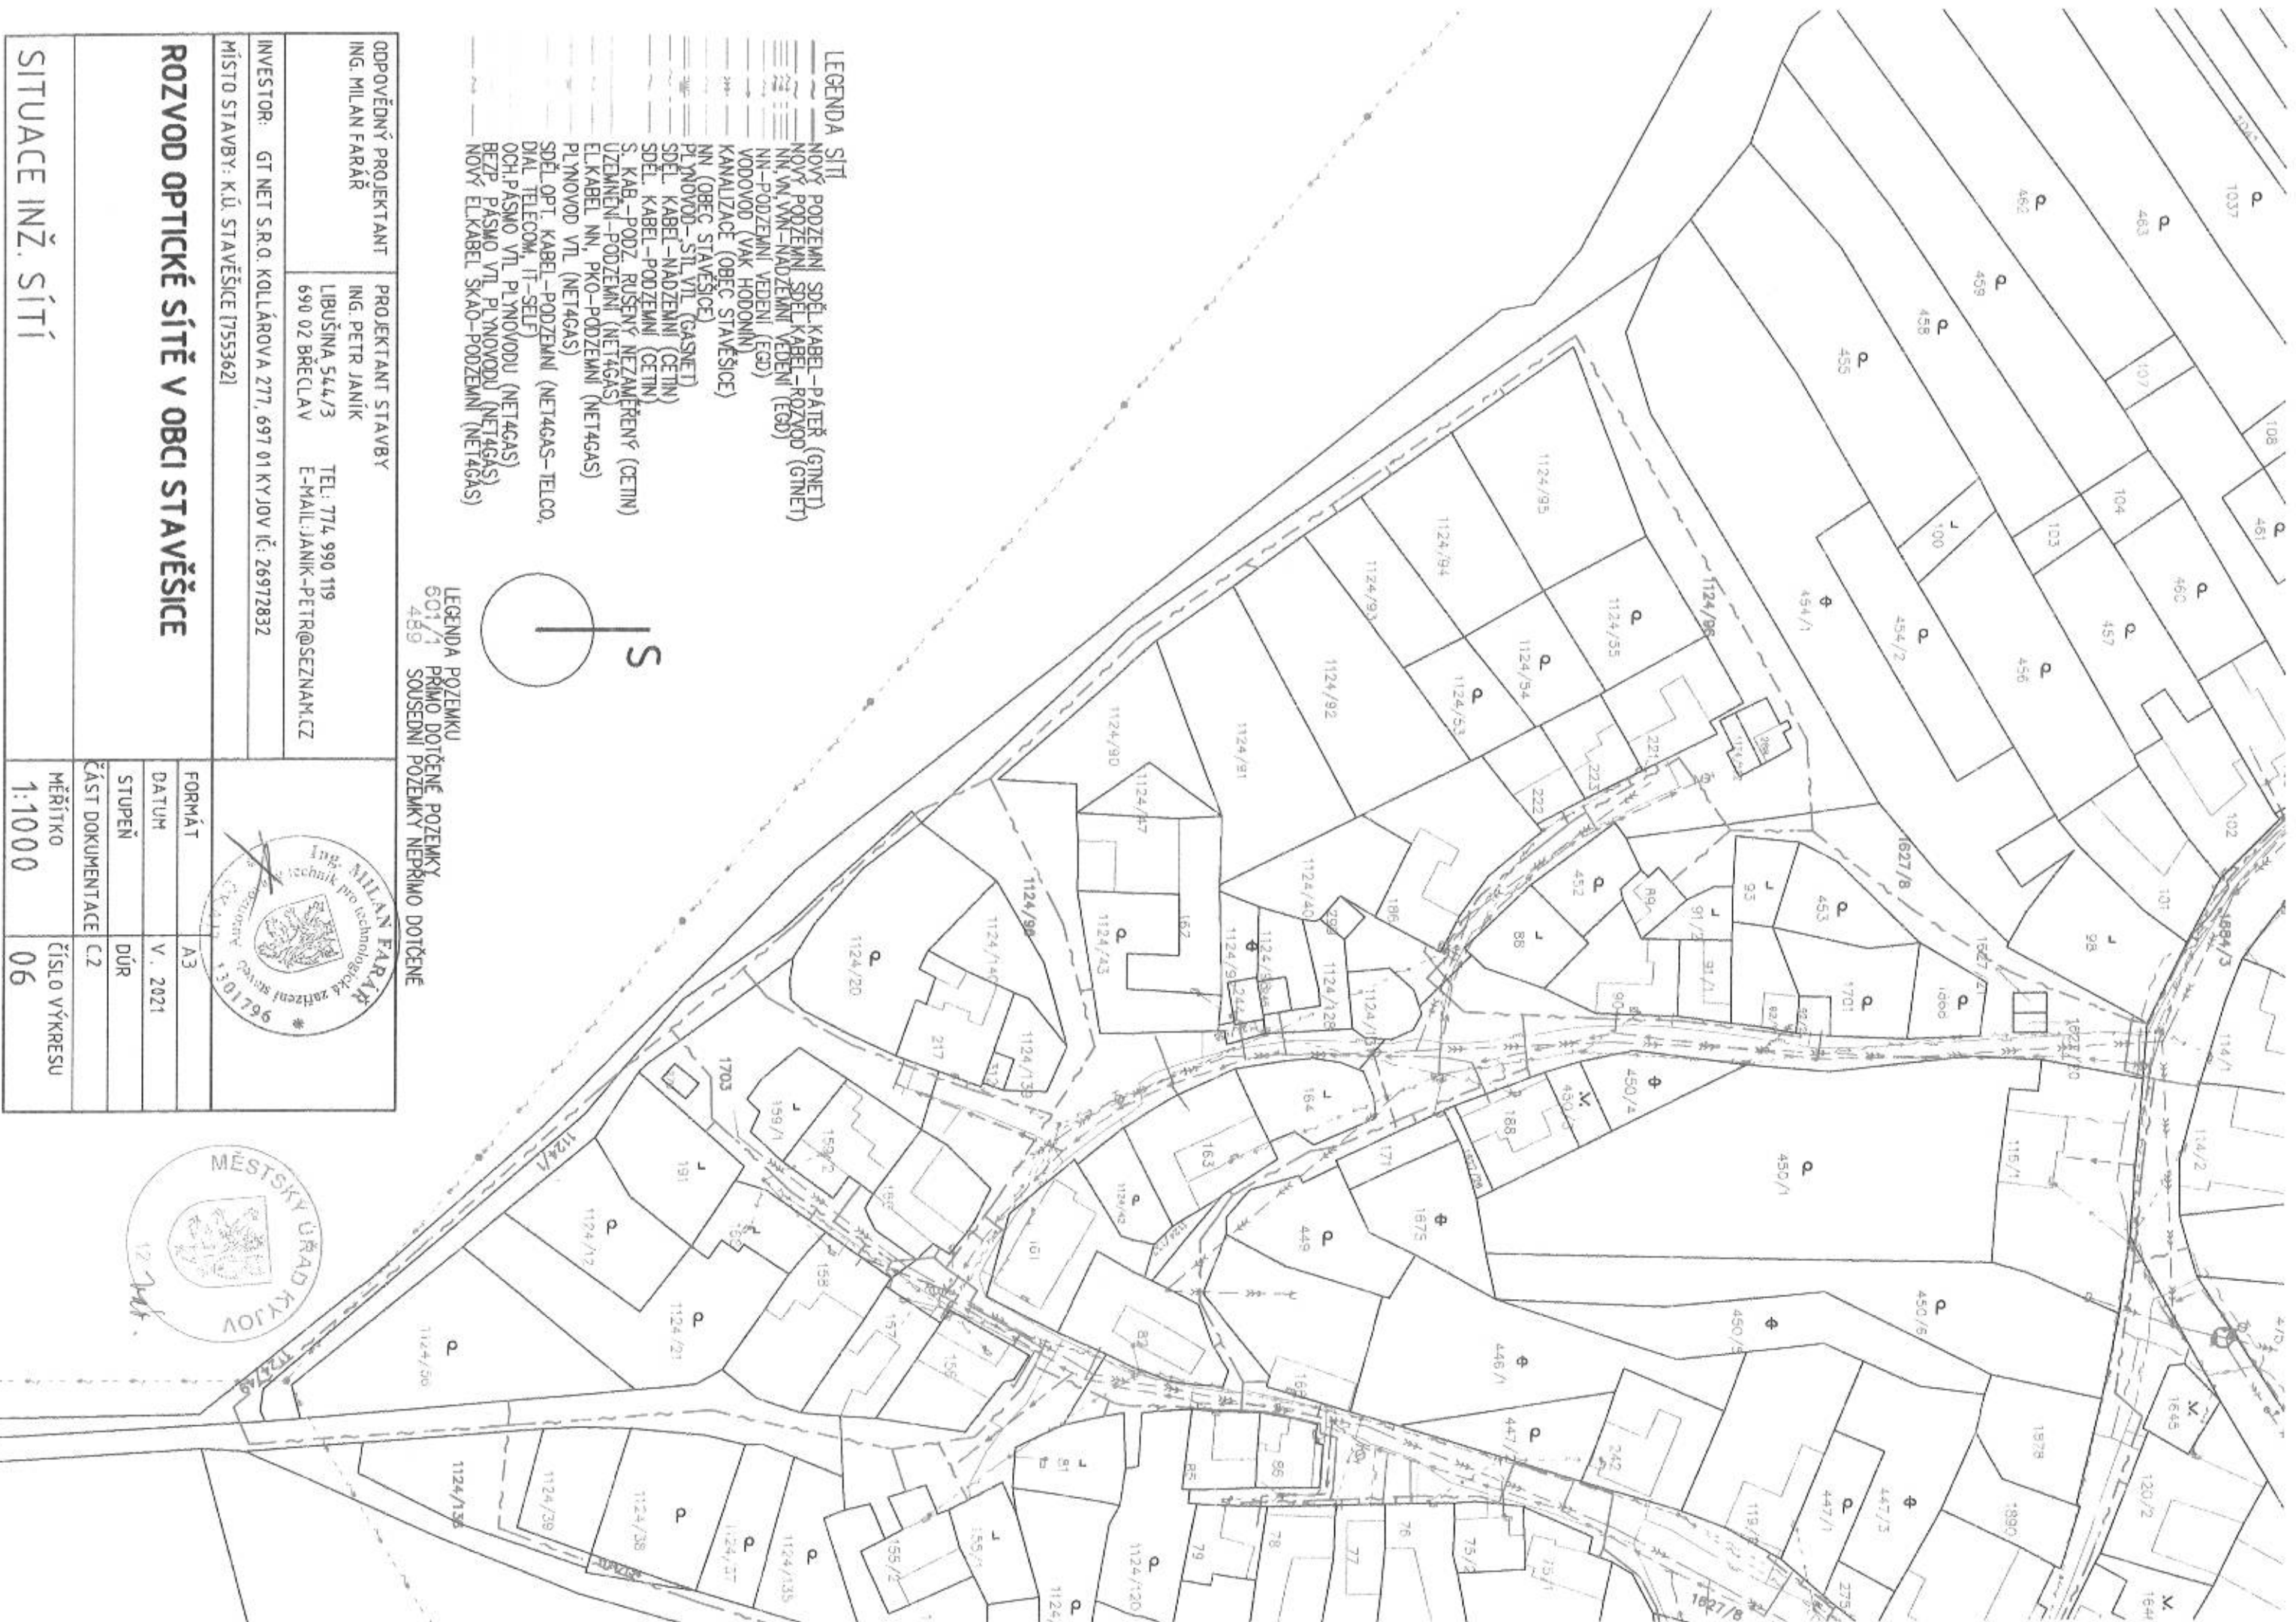

LEGENDA SÍTÍ
NOVÝ PODZEMNÍ SÍŤ KABEL-PATĚŘ (GNET)
NOVÝ PODZEMNÍ SÍŤ KABEL-ROZVOD (GNET)
NN VN VN-NADZEMNÍ VEDENÍ (EGD)
NN-PODZEMNÍ VEDENÍ (EGD)
VODOVOD (VAK HODONIN)
KANALIZACE (OBEC STAVEŠICE)
NN (OBEC STAVEŠICE)
PLYNOVOD-SÍŤ VTL (GASNET)
SÍŤ KABEL-NADZEMNÍ (CETIN)
SÍŤ KABEL-PODZEMNÍ (CETIN)
S. KAB.-PODZ. RUSENÝ NEZAMĚŘENÝ (CETIN)
UZEMNĚNÍ-PODZEMNÍ (NET4GAS)
ELKABEL NN, PKO-PODZEMNÍ (NET4GAS)
PLYNOVOD VTL (NET4GAS)
SÍŤ OPT. KABEL-PODZEMNÍ (NET4GAS-TELCO,
DIAL TELECOM, IT-SELF)
OCH. PÁSMO VTL PLYNOVODU (NET4GAS)
BEZP. PÁSMO VTL PLYNOVODU (NET4GAS)
NOVÝ ELKABEL SKAO-PODZEMNÍ (NET4GAS)

LEGENDA POZEMKY
601/1 PRIMO DOTČENÉ POZEMKY
489 SOUSEDNÍ POZEMKY NEPRIMO DOTČENÉ

ODPOVĚDNÝ PROJEKTANT
ING. MILAN FARÁŘ

PROJEKTANT STAVBY
ING. PETR JANIČ

INVESTOR: GT NET S.R.O. KOLLÁROVA 277, 697 01 KYJOV IČ: 26972832
MÍSTO STAVBY: K.Ú. STAVEŠICE 17553621

LIBUŠINA 544/3 TEL: 774 990 119
690 02 BRČLAV E-MAIL: JANIČ-PETR@SEZNAM.CZ

ROZVOD OPTICKÉ SÍTĚ V OBCI STAVEŠICE

SITUACE INŽ. SÍTÍ



FORMÁT	A3
DATUM	V. 2021
STUPEŇ	DŮR
ČÁST DOKUMENTACE	C2
MĚŘÍTKO	ČÍSLO VÝKRESU
1:1000	06



LEGENDA POZEMKU
601/1 PRIMO DOTČENÉ POZEMKY
489 SOUSEDNÍ POZEMKY NEPRIMO DOTČENÉ

LEGENDA SÍTÍ

NOVÝ PODZEMNÍ SĎEL KABEL-PÁTEŘ (GINET)
NOVÝ PODZEMNÍ SĎEL KABEL-ROZVOD (GINET)
NN VN, VN-NADZEMNÍ VEDENÍ (EGD)
NN-PODZEMNÍ VEDENÍ (EGD)
VODOVOD (VAK HODONIN)
KANALIZACE (OBEC STAVEŠICE)
NN (OBEC STAVEŠICE)
PLNOVOD-SÍTÍ VTL (GASNET)
SĎEL KABEL-NADZEMNÍ (CETIN)
SĎEL KABEL-PODZEMNÍ (CETIN)
S. KAB.-PODZ. RUŠENÝ NEZAMĚŘENÝ (CETIN)
UZEMLNĚNÍ-PODZEMNÍ (NET4GAS)
ELKABEL NN, PKO-PODZEMNÍ (NET4GAS)
PLNOVOD VTL (NET4GAS)
SĎEL OPT. KABEL-PODZEMNÍ (NET4GAS-TELCO,
DIAL TELECOM, IT-SELF)
OCH. PÁSMO VTL PLNOVODU (NET4GAS)
BEZP. PÁSMO VTL PLNOVODU (NET4GAS)
NOVÝ ELKABEL SKAD-PODZEMNÍ (NET4GAS)



ODPOVĚDNÝ PROJEKTANT
ING. MILAN FARÁŘ

PROJEKTANT STAVBY
ING. PETR JANÍK
LIBUŠINA 544/3
690 02 BRECLAV
TEL: 774 990 119
E-MAIL: JANIK-PETRO@SEZNAM.CZ

INVESTOR: GT NET S.R.O. KOLÁŘOVA 277, 697 01 KYJOV IČ: 26972832
MÍSTO STAVBY: K.Ú. STAVEŠICE 17553621

ROZVOD OPTICKÉ SÍTĚ V OBCI STAVEŠICE

SITUACE INŽ. SÍTÍ



FORMÁT	A3
DATAUM	V. 2021
STUPEŇ	DŮR
ČÁST DOKUMENTACE	C.2
MĚŘÍTKO	ČÍSLO VÝKRESU
1:1000	08

LEGENDA SÍTÍ

- NOVÝ PODZEMNÍ SDĚL. KABEL - PÁTEŘ (GTNET)
- NOVÝ PODZEMNÍ SDĚL. KABEL - ROZVOD (GTNET)
- NN, VN, VVN - NADZEMNÍ VEDENÍ (EGD)
- NN - PODZEMNÍ VEDENÍ (EGD)
- VODOVOD (VAK HODONIN)
- KANALIZACE (OBEC STAVĚŠICE)
- NN (OBEC STAVĚŠICE)
- PLYNOVOD - STL, VTL (GASNET)
- SDĚL. KABEL - NADZEMNÍ (CETIN)
- SDĚL. KABEL - PODZEMNÍ (CETIN)
- S. KAB. - PODZ. RUŠENÝ NEZAMĚŘENÝ (CETIN)
- UZEMNĚNÍ - PODZEMNÍ (NET4GAS)
- EL. KABEL NN, PKO - PODZEMNÍ (NET4GAS)
- PLYNOVOD VTL (NET4GAS)
- SDĚL. OPT. KABEL - PODZEMNÍ (NET4GAS-TELCO, DIAL TELECOM, IT-SELF)
- OCH. PÁSMO VTL PLYNOVODU (NET4GAS)
- BEZP. PÁSMO VTL PLYNOVODU (NET4GAS)
- NOVÝ EL. KABEL SKAO - PODZEMNÍ (NET4GAS)

LEGENDA POZEMKŮ

- 601/1 PRIMO DOTČENÉ POZEMKY
- 489 SOUSEDNÍ POZEMKY NEPRIMO DOTČENÉ

ODPOVĚDNÝ PROJEKTANT
ING. MILAN FARÁŘ

PROJEKTANT STAVBY
ING. PETR JANÍK
LIBUŠINA 544/3
690 02 BŘECLAV
TEL: 774 990 119
E-MAIL: JANIK-PETR@SEZNAM.CZ

INVESTOR GT NET S.R.O. KOLLÁROVA 277, 697 01 KYJOV IČ: 26972832

MÍSTO STAVBY: K.Ú. STAVĚŠICE [755362]

ROZVOD OPTICKÉ SÍTĚ V OBCI STAVĚŠICE


SITUACE INŽ. SÍTÍ

FORMÁT	A3
DATUM	V. 2021
STUPEŇ	DÚR
ČÁST DOKUMENTACE	C.2
MĚŘÍTKO	1:1000
ČÍSLO VÝKRESU	10



LEGENDA SÍŤI

- NOVÝ PODZEMNÍ SDEĽ KABEL-PÁTER (GTNET)
- NOVÝ PODZEMNÍ SDEĽ KABEL-ROZVOD (GTNET)
- NN, VN, VVN-NADZEMNÍ VEDENÍ (EGD)
- NN-PODZEMNÍ VEDENÍ (EGD)
- VODOVOD (VAK HODONÍN)
- KANALIZACE (OBEC STAVEŠICE)
- NN (OBEC STAVEŠICE)
- PLYNOVOD-STL, VTL (GASNET)
- SDEĽ KABEL-NADZEMNÍ (CETIN)
- SDEĽ KABEL-PODZEMNÍ (CETIN)
- S. KAB.-PODZ. RUŠENÝ NEZAMĚŘENÝ (CETIN)
- UZEMNĚNÍ-PODZEMNÍ (NET4GAS)
- EL.KABEL NN, PK0-PODZEMNÍ (NET4GAS)
- PLYNOVOD VTL (NET4GAS)
- SDEĽ OPT. KABEL-PODZEMNÍ (NET4GAS-TELCO, DIAL TELECOM, IT-SELF)
- OCH. PÁSMO VTL PLYNOVODU (NET4GAS)
- BEZP. PÁSMO VTL PLYNOVODU (NET4GAS)
- NOVÝ EL.KABEL SKAO-PODZEMNÍ (NET4GAS)

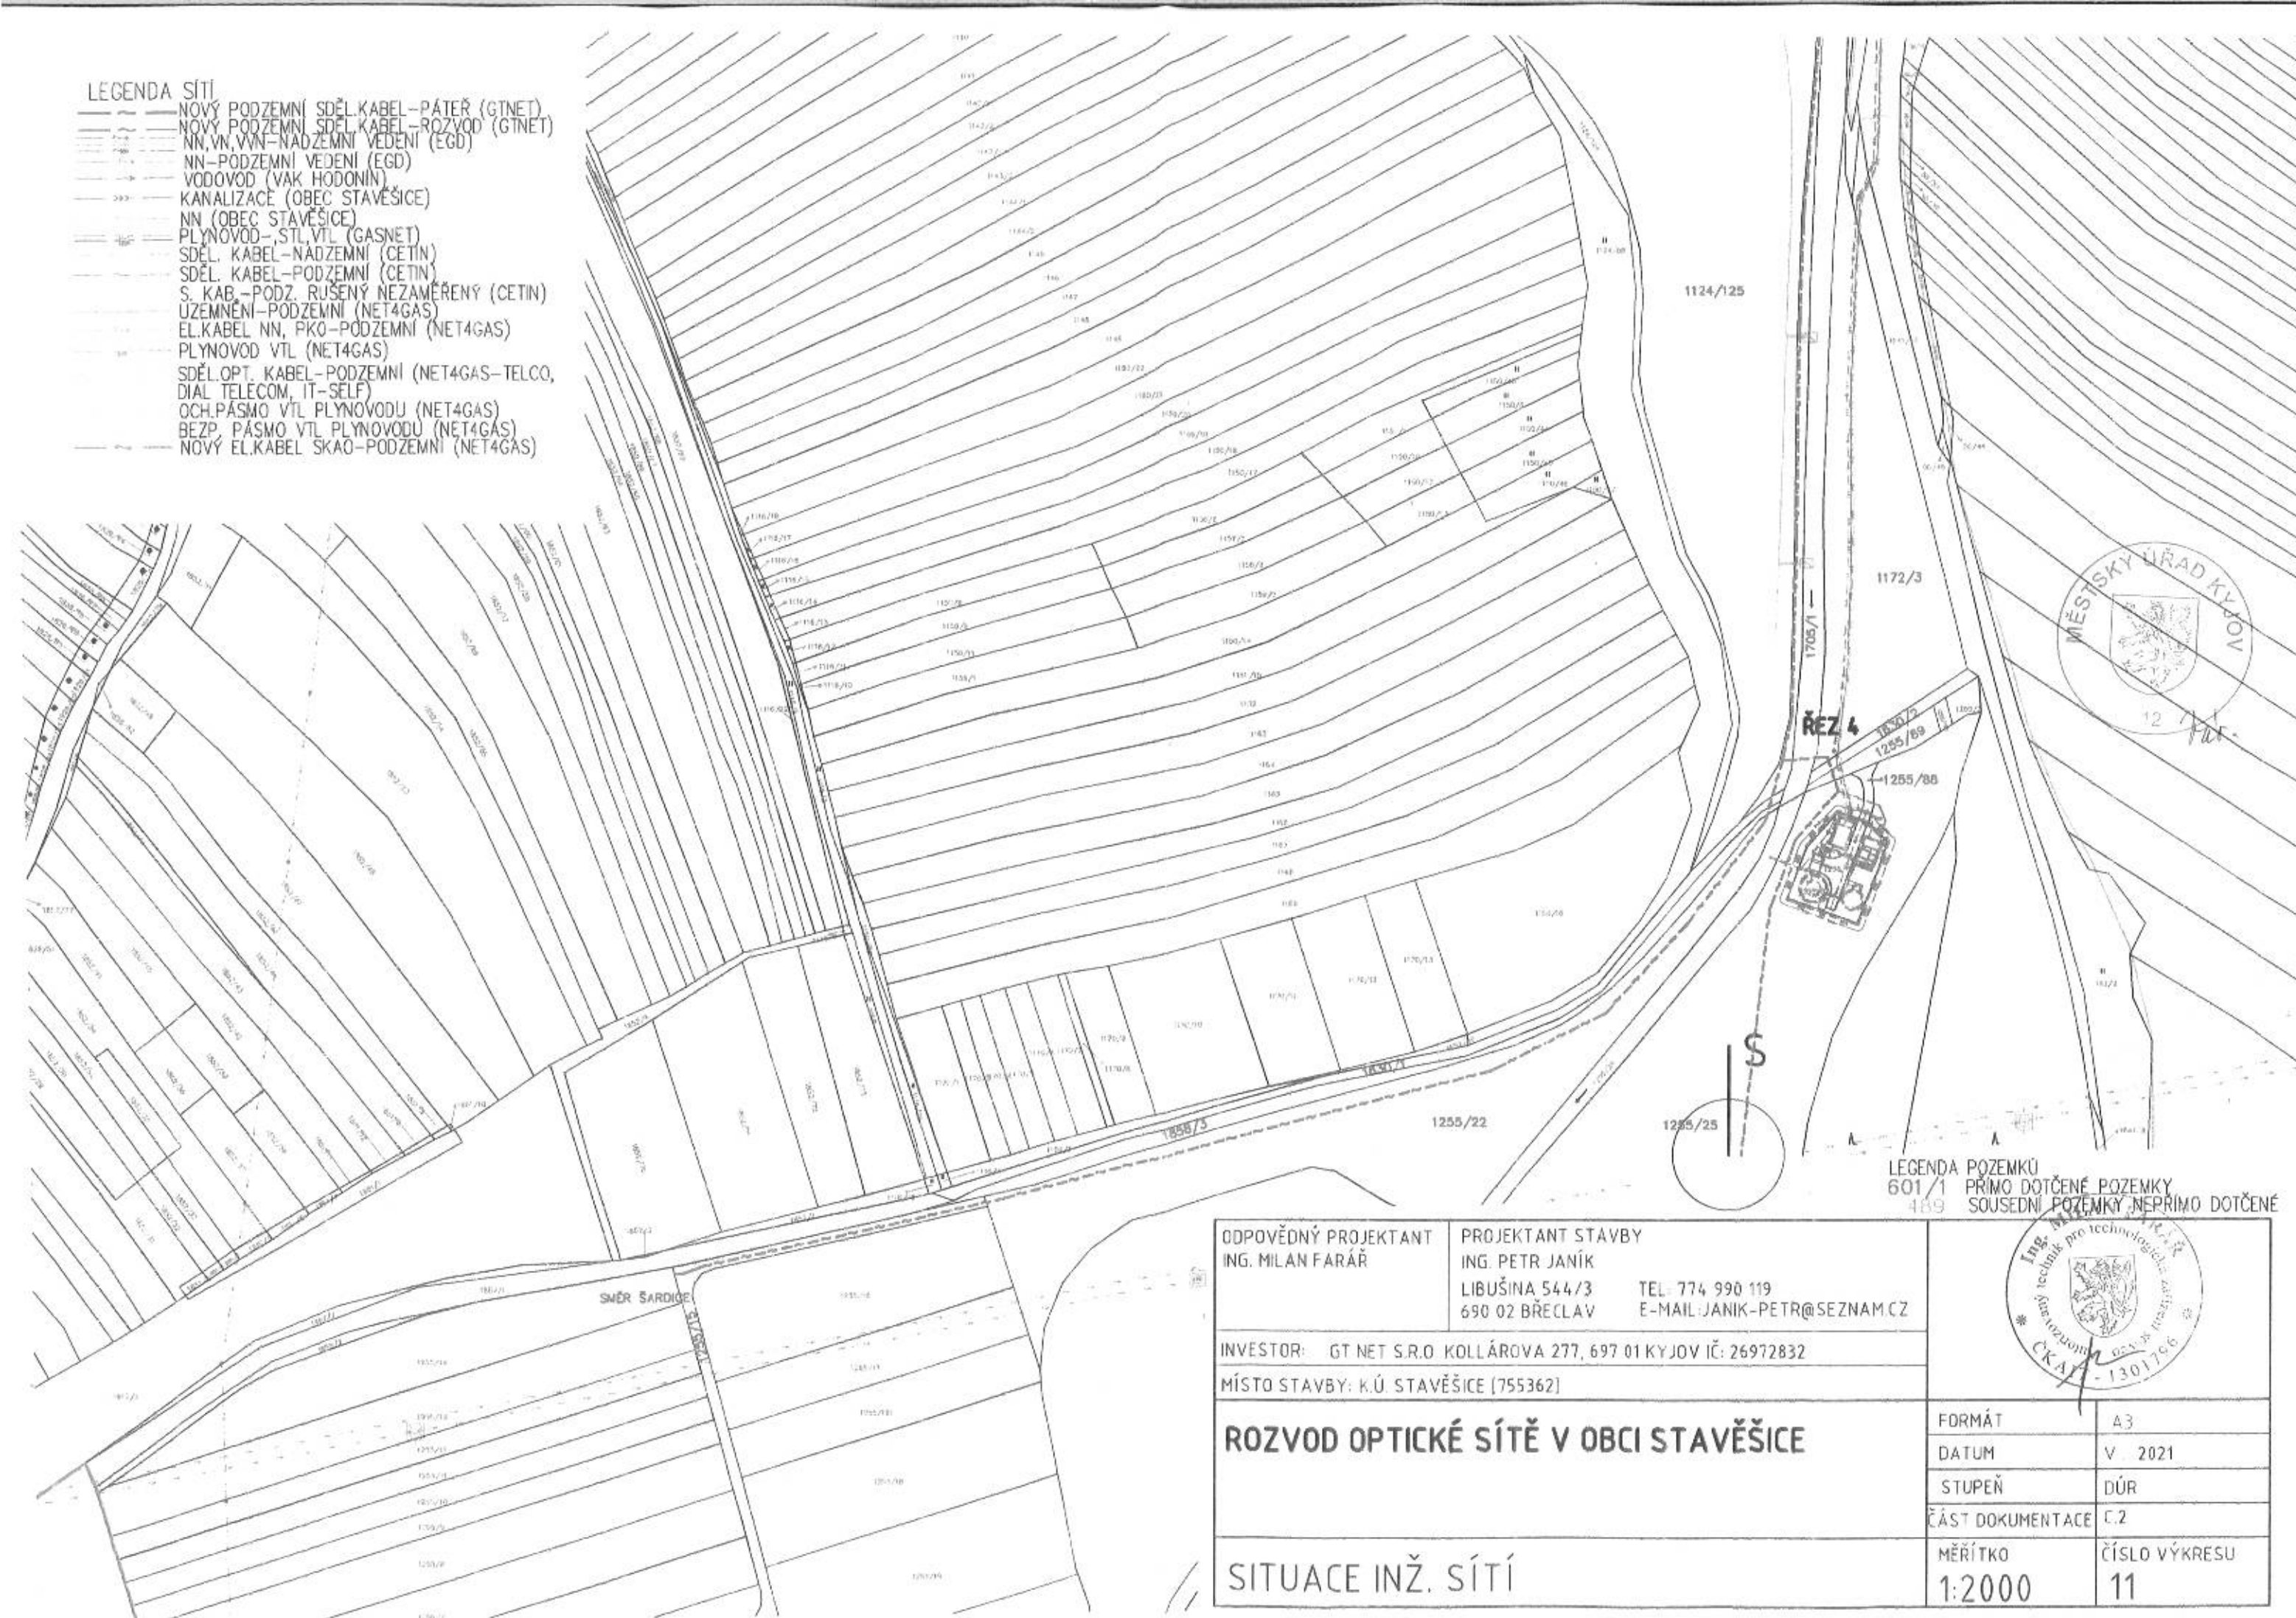

LEGENDA POZEMKŮ
601/1 PRIMO DOTČENÉ POZEMKY
489 SOUSEDNÍ POZEMKY NEPRIMO DOTČENÉ

ODPOVĚDNÝ PROJEKTANT ING. MILAN FARÁŘ PROJEKTANT STAVBY ING. PETR JANÍK LIBUŠINA 544/3 690 02 BŘECLAV TEL: 774 990 119 E-MAIL: JANIK-PETR@SEZNAM.CZ	INVESTOR: GT NET S.R.O. KOLLÁROVA 277, 697 01 KYJOV IČ: 26972832	
	MÍSTO STAVBY: K.Ú. STAVEŠICE [755362]	
ROZVOD OPTICKÉ SÍŤE V OBCI STAVEŠICE	FORMÁT	A3
	DATUM	V. 2021
	STUPEŇ	DÚR
	ČÁST DOKUMENTACE	C.2
SITUACE INŽ. SÍŤI	MĚŘÍTKO	ČÍSLO VÝKRESU
	1:2000	11



LEGENDA POZEMKU
601/1 PRIMO DOTČENÉ POZEMKY
459 SOUSEDNÍ POZEMKY NEPRIMO DOTČENÉ

- LEGENDA SÍŤI
- NOVÝ PODZEMNÍ SDEI KABEL-PATEŘ (GINET)
 - NOVÝ PODZEMNÍ SDEI KABEL-ROZVOD (GINET)
 - NN-VN-VN-NADZEMNÍ VEDENÍ (EGD)
 - NN-PODZEMNÍ VEDENÍ (EGD)
 - VODOVOD (VAK HODONIN)
 - KANALIZACE (OBEC STAVĚŠICE)
 - NN (OBEC STAVĚŠICE)
 - PLYNOVOD-STL VTL (GASNET)
 - SDEI KABEL-NADZEMNÍ (CETIN)
 - SDEI KABEL-PODZEMNÍ (CETIN)
 - S. KAB.-PODZ. RUŠENÝ NEZAMĚŘENÝ (CETIN)
 - UZEMLĚNÍ-PODZEMNÍ (NET4GAS)
 - EL.KABEL NN, PKD-PODZEMNÍ (NET4GAS)
 - PLYNOVOD VTL (NET4GAS)
 - SDEI OPT. KABEL-PODZEMNÍ (NET4GAS-TELCO, DIAL TELECOM, IT-SELF)
 - BEZP. PÁSMO VTL PLYNOVODU (NET4GAS)
 - NOVÝ EL.KABEL SKAD-PODZEMNÍ (NET4GAS)

ODPOVĚDNÝ PROJEKTANT ING. MILAN FARÁŘ		PROJEKTANT STAVBY ING. PETR JANÍK LIBUŠINÁ 544/3 690 02 BŘECLAV		TEL: 774 990 119 E-MAIL: JANIK-PETR@SEZNAM.CZ	
INVESTOR: GT NET S.R.O. KOLÁŘOVA 277, 697 01 KYJOV IČ: 26972832					
MÍSTO STAVBY: K.Ú. STAVĚŠICE (755362)					
ROZVOD OPTICKÉ SÍTĚ V OBCI STAVĚŠICE					
SITUACE INŽ. SÍTÍ		FORMÁT		V. 2021	
		STUPĚŇ		DÚR	
		ČÁST DOKUMENTACE		C 2	
MĚŘÍTKO 1:1000		ČÍSLO VÝKRESU 12			