


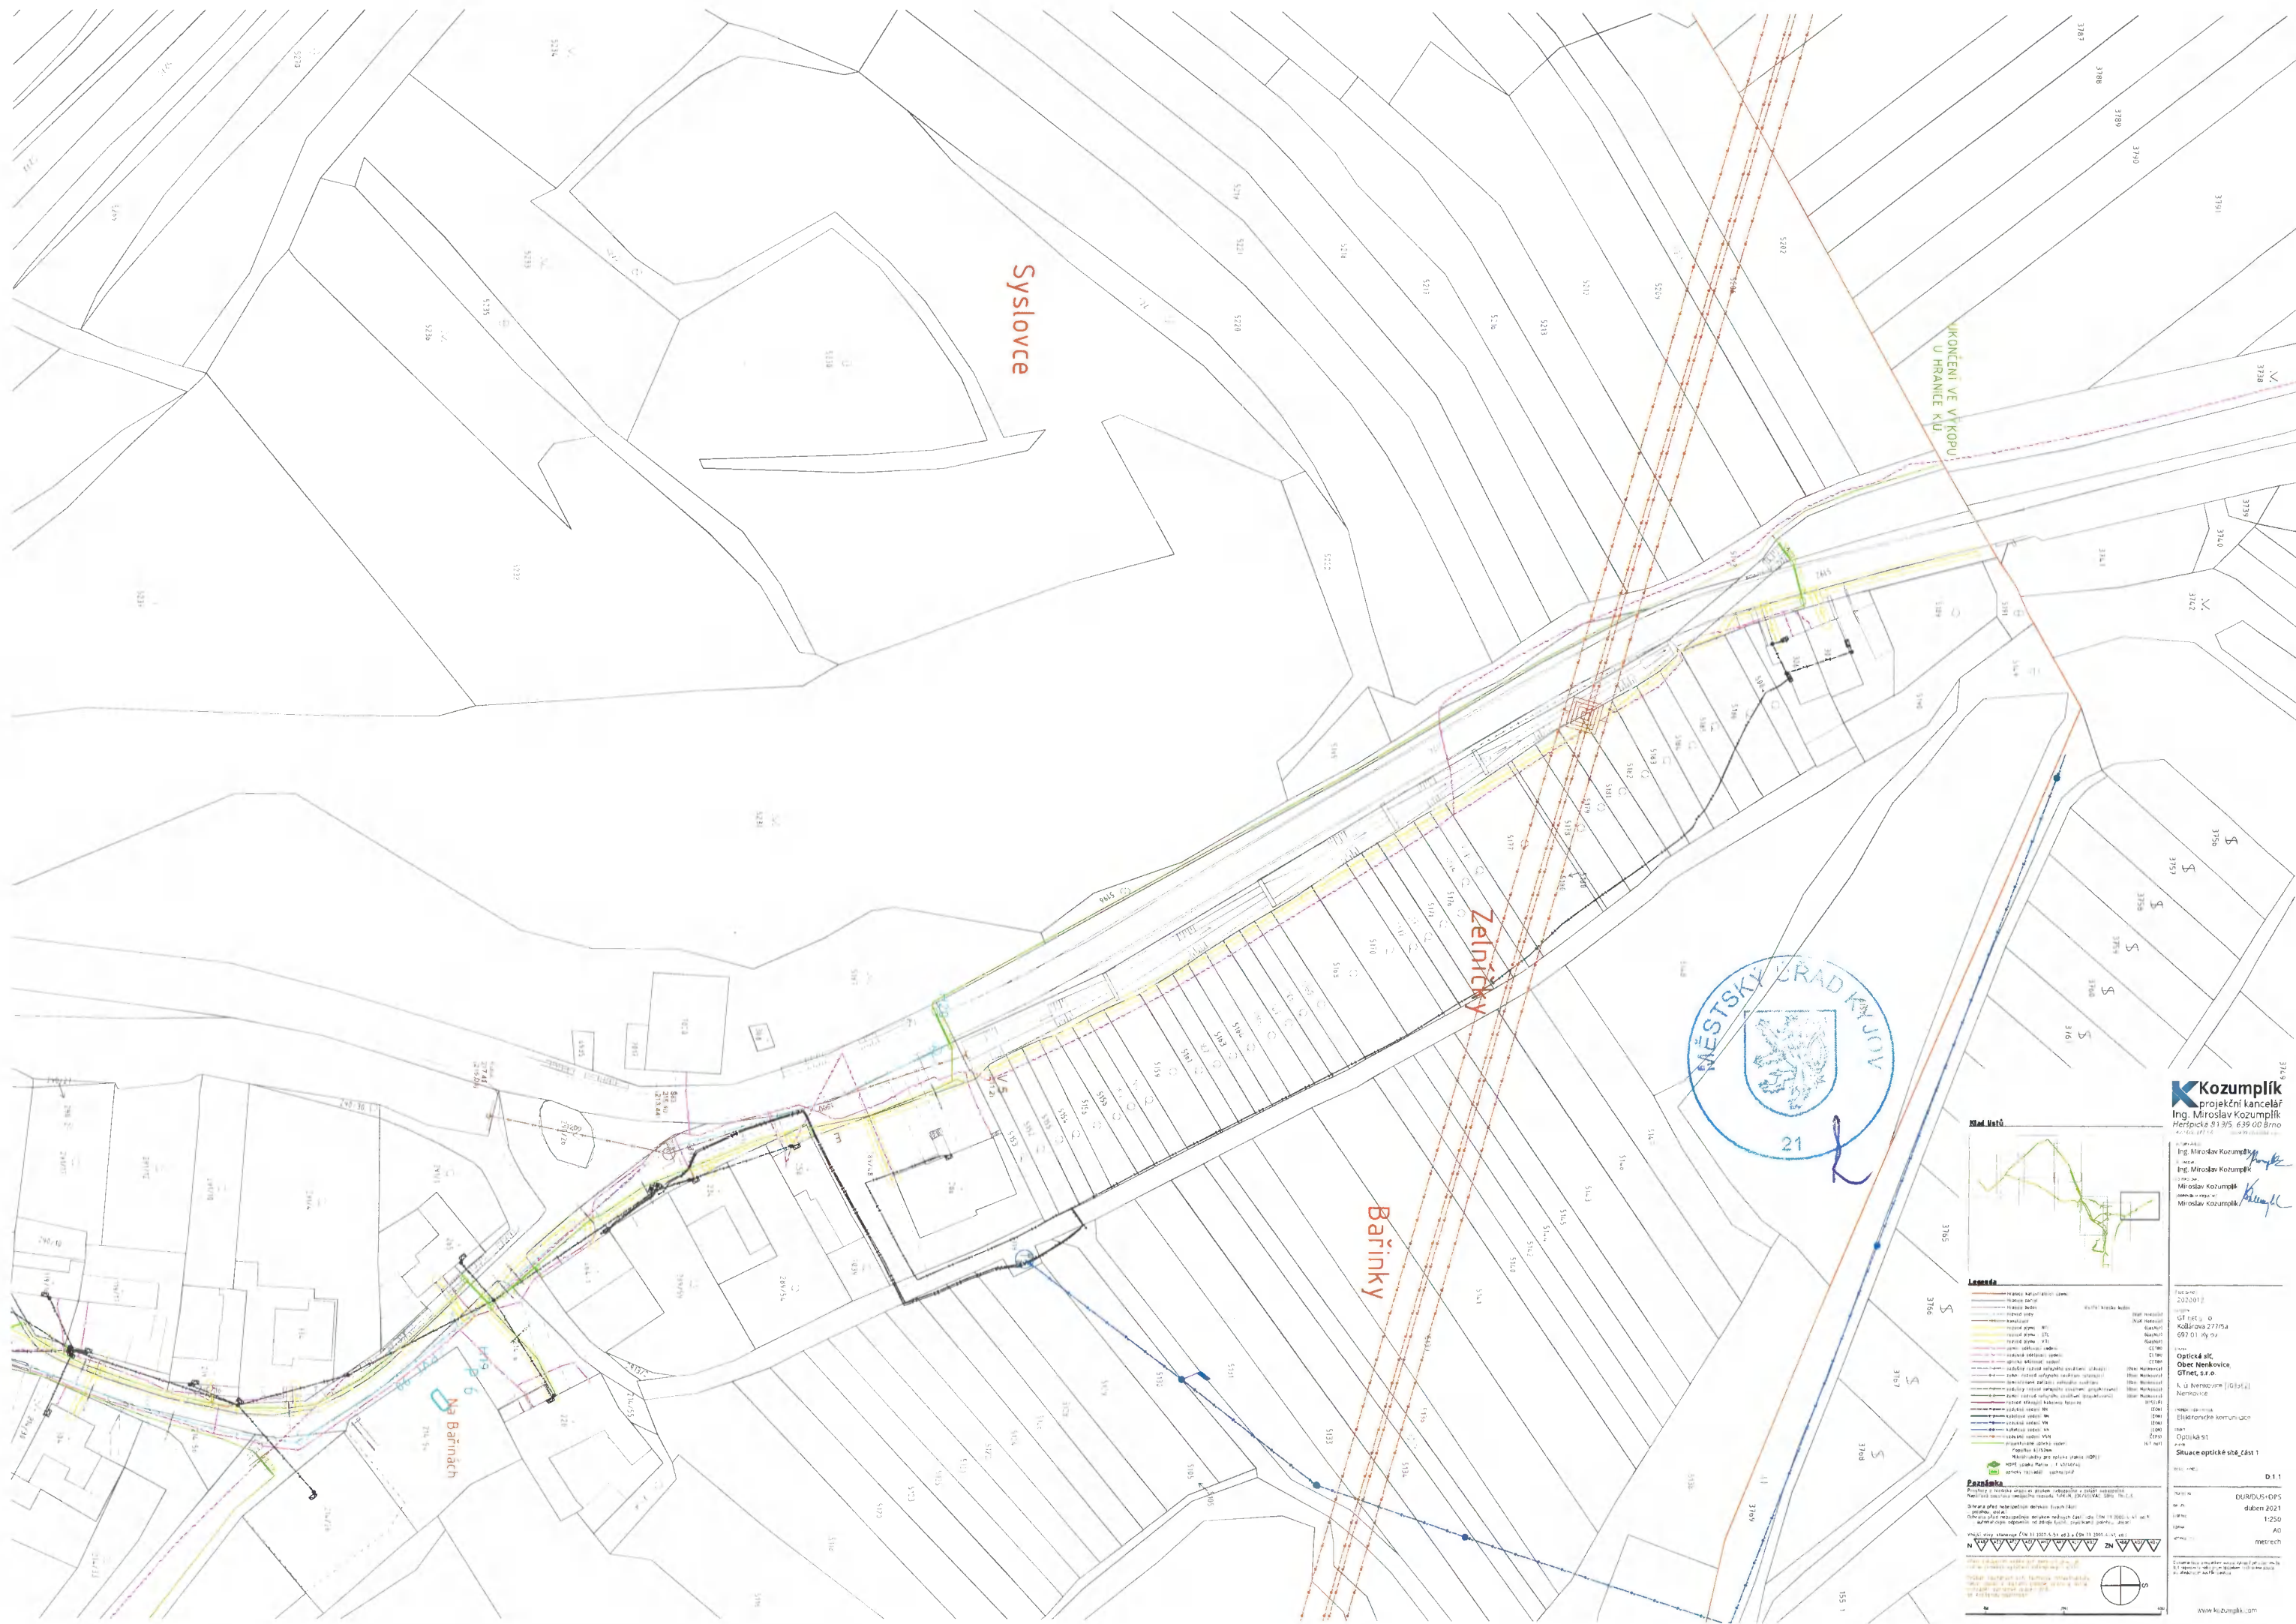



Kozumplík
projekční kancelář
Ing. Miroslav Kozumplík
Herspická 813/5, 639 00 Brno

Ing. Miroslav Kozumplik
Ing. Miroslav Kozumplik
Ing. Miroslav Kozumplik
Ing. Miroslav Kozumplik
Ing. Miroslav Kozumplik

[illegible]



DUR/DUS+DPS

duben 2021

1:250

AD

www.kozumalik.com

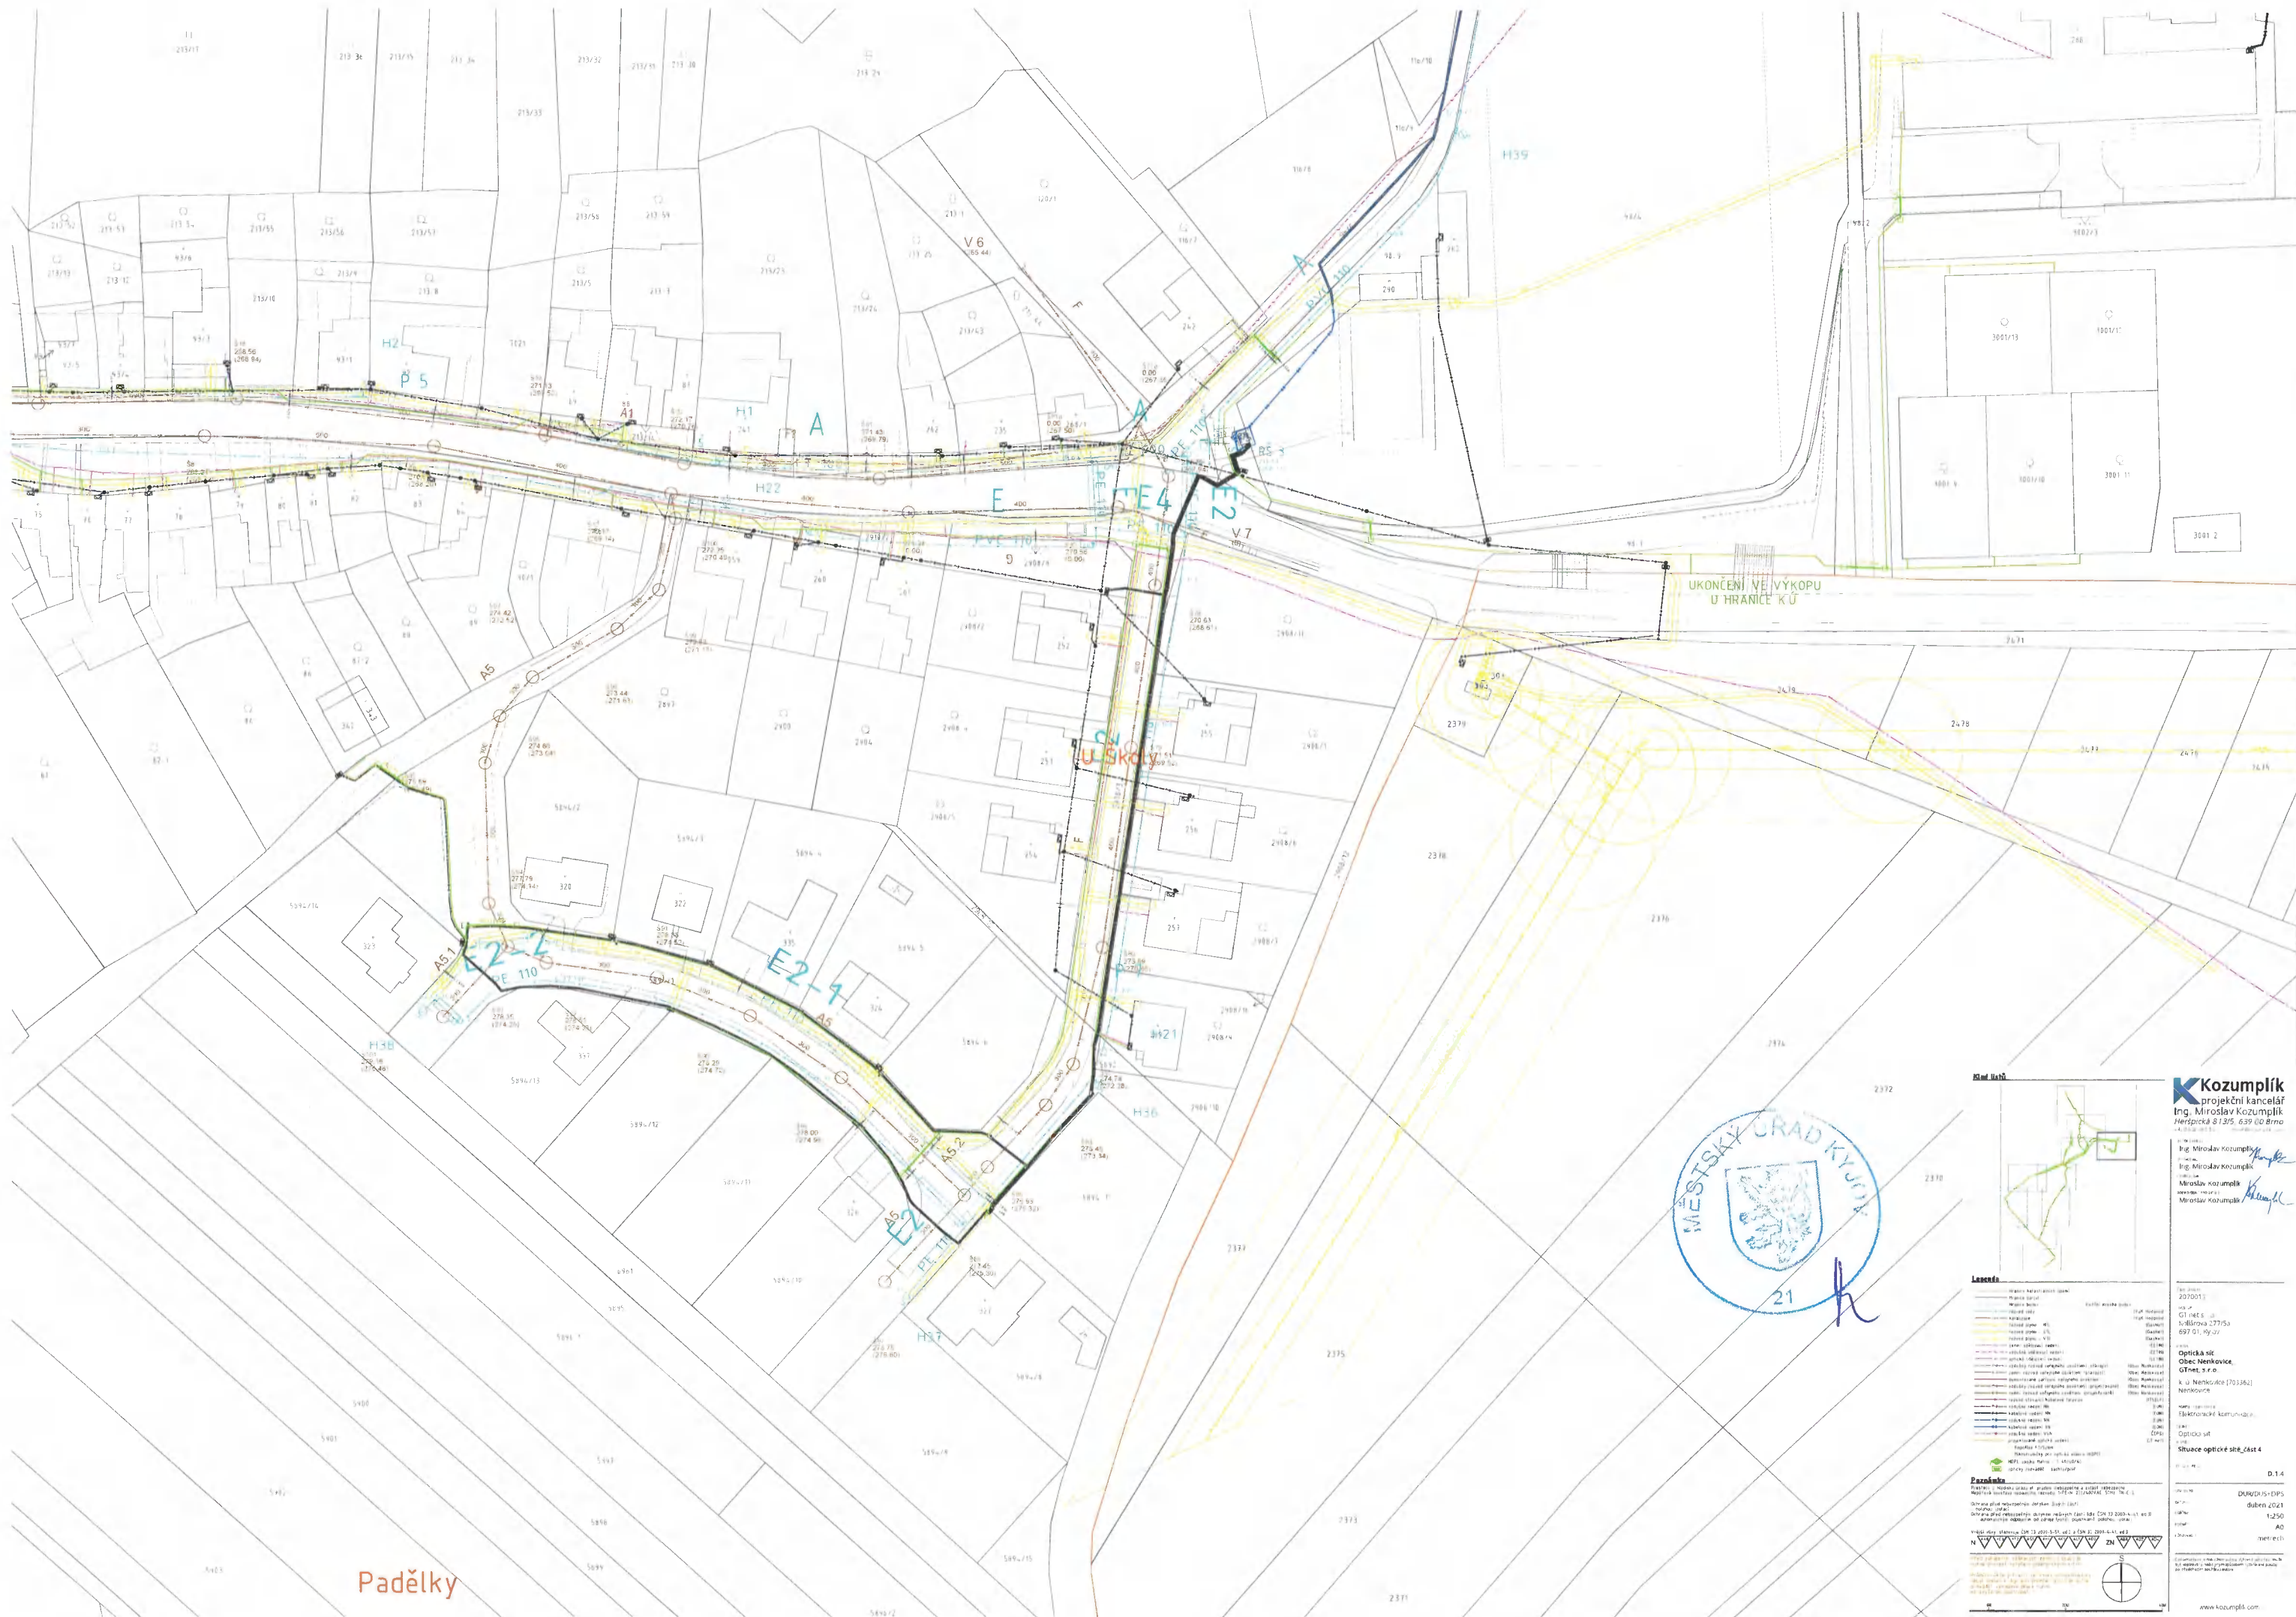

Padělky



Kozumplík
projektční kancelář
Ing. Miroslav Kozumplík
Herspická 813/5, 639 00 Brno

Ing. Miroslav Kozumplík
Ing. Miroslav Kozumplík
Ing. Miroslav Kozumplík
Ing. Miroslav Kozumplík
Ing. Miroslav Kozumplík
Ing. Miroslav Kozumplík

Legenda












